



PUBLICATION LEGALE

Le Syndicat Energies Haute-Vienne va procéder à des travaux de :

- Installation de réseaux électriques.
 - Renforcement de réseaux électriques.
- d'une longueur de **1600.00** m sur la commune de **JAVERDAT**
(code INSEE **87078** code postal **87520**)
Localisation : voir plan de situation ci-joint.

Ces travaux seront effectués en génie civil conformément au règlement de voirie.

En application de la loi n°2009-1572 du 17 décembre 2009 (art L.49 du Code des Postes et Communications Electroniques), et du décret n° 2010-726 du 28 juin 2010, les collectivités ou opérateurs devront faire connaître auprès du **SEHV**, dans un délai de six semaines à compter de la date de la présente publication, leur intérêt pour ce projet.


Sans aucune réponse à l'issue du délai précisé ci-dessus, Le **SEHV** procédera à l'activation de la phase opérationnelle.

La demande motivée de l'opérateur ou de la collectivité territoriale, est à adresser en lettre recommandée avec avis de réception à l'adresse suivante :

Le Syndicat Energies Haute -Vienne
8 RUE D'ANGUERNAUD
87410 Le Palais sur Vienne
Contact : Téléphone 05 55 35 06 35

Rappel :

*Pour les réseaux aériens, lorsque l'opération nécessite la mise en place ou le remplacement d'appuis.
Pour les réseaux souterrains lorsque l'opération nécessite la réalisation de tranchées.*

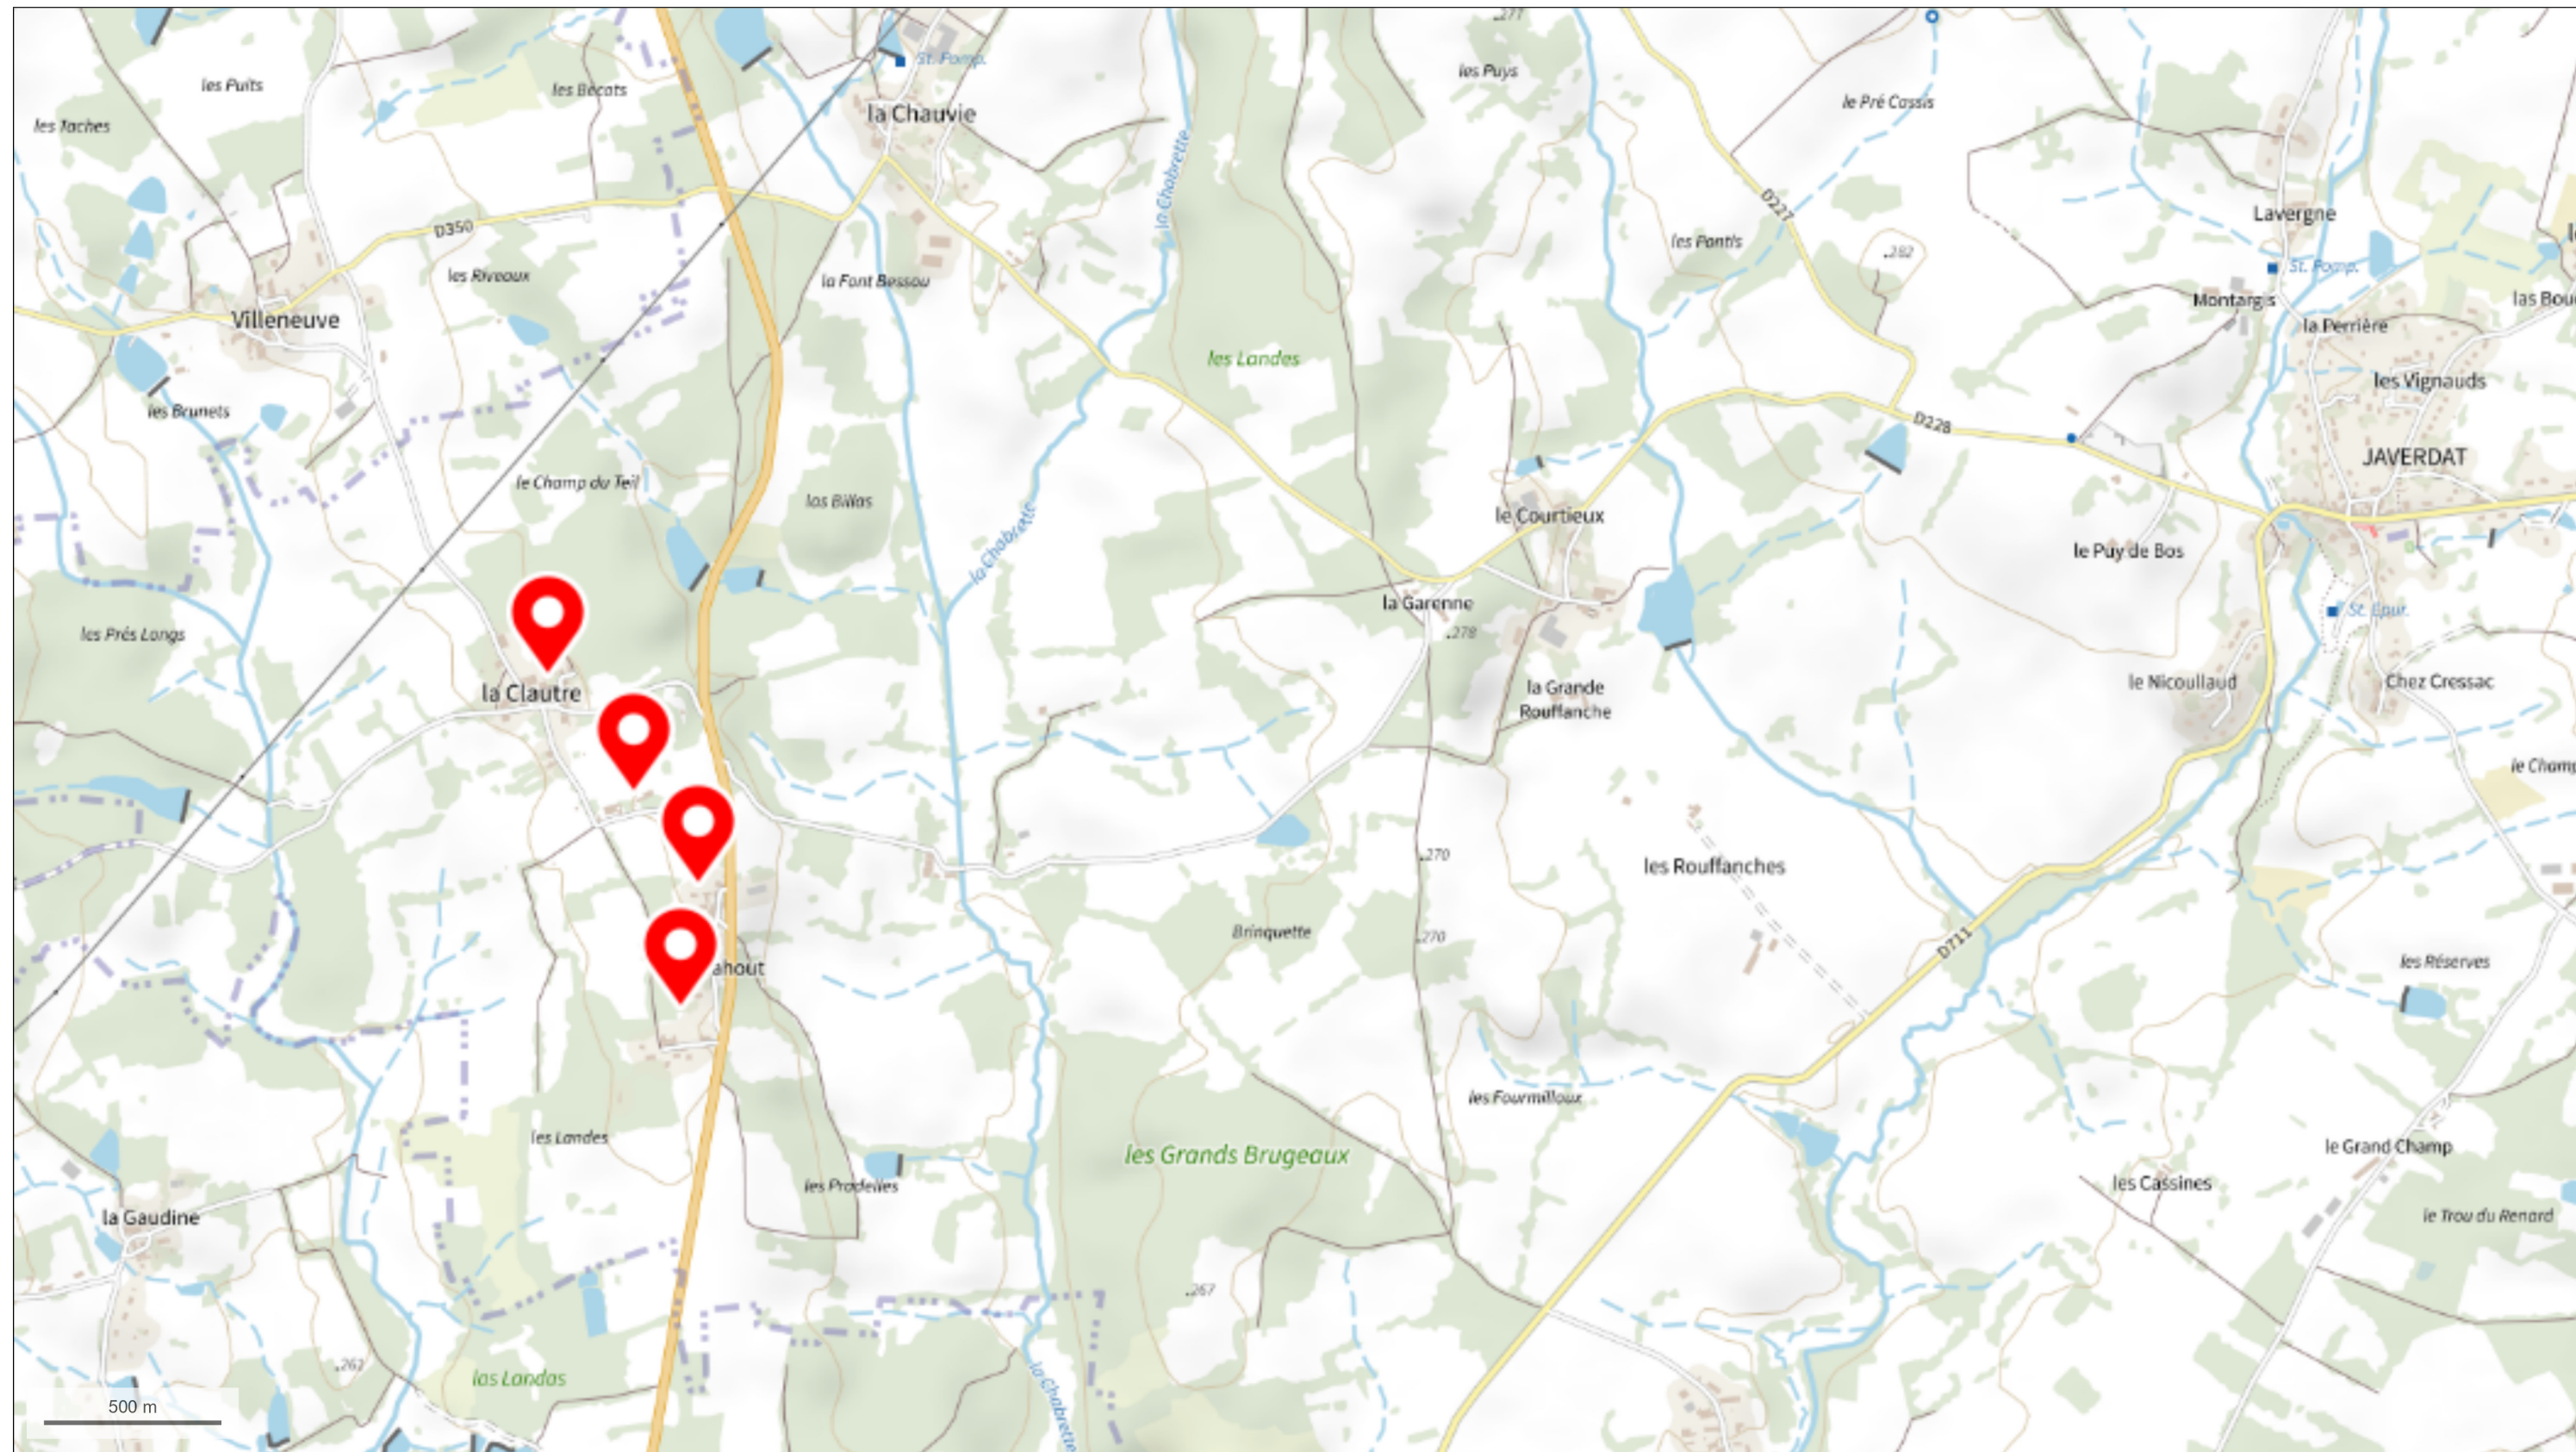

© IGN 2023 - www.geoportail.gouv.fr/mentions-legales

Longitude : 0° 58' 26" E
Latitude : 45° 57' 01" N

