



PUBLICATION LEGALE

Le Syndicat Energies Haute-Vienne va procéder à des travaux de :

Installation de réseaux électriques.

Renforcement de réseaux électriques.

d'une longueur de **1000.00** m sur la commune de **SAINT-MARTIN-LE-VIEUX**

(code INSEE **87166** code postal **87700**)

Localisation : voir plan de situation ci-joint.

Ces travaux seront effectués en génie civil conformément au règlement de voirie.

En application de la loi n°2009-1572 du 17 décembre 2009 (art L.49 du Code des Postes et Communications Electroniques), et du décret n° 2010-726 du 28 juin 2010, les collectivités ou opérateurs devront faire connaître auprès du **SEHV**, dans un délai de six semaines à compter de la date de la présente publication, leur intérêt pour ce projet.

Sans aucune réponse à l'issue du délai précisé ci-dessus, Le **SEHV** procèdera à l'activation de la phase opérationnelle.

La demande motivée de l'opérateur ou de la collectivité territoriale, est à adresser en lettre recommandée avec avis de réception à l'adresse suivante :

Le Syndicat Energies Haute -Vienne

8 RUE D'ANGUERNAUD

87410 Le Palais sur Vienne

Contact : Téléphone 05 55 35 06 35

Rappel :

Pour les réseaux aériens, lorsque l'opération nécessite la mise en place ou le remplacement d'appuis.

Pour les réseaux souterrains lorsque l'opération nécessite la réalisation de tranchées.



Le Syndicat Energies Haute-Vienne
8 Rue d'Anguernaud
ZA Le Chatenet
87410 LE PALAIS SUR VIENNE
Tél : 05.55.35.06.35
Fax : 05.55.35.49.01
sehv@sehv.fr - www.sehv.fr

COMMUNE de
ST MARTIN LE VIEUX

N° REFERENCE
24DIS024

Chargé d Affaires : Benoit BARRIERE

PROJET
DISSIMULATION BT EP FT
BORD

Poste existant : PSSA : "BORD"

87166P0002

Poste à créer :

PLANS X43-25	Etabli le :	Modifié le :	N° Concessionnaire
Plan de piquetage préliminaire	20/02/25		DC28-
Plan de piquetage définitif			 KM
Plan de fusion			
PGOC			
Plan de recolement			
Réf. appareil de géo-référencement	N° de série	Date de contrôle	Nom de l'opérateur
GPS LEICA GG04 PLUS	N°288112	06/2021	TOPOLIM

Plan de situation




ECHELLE 1/25000

Plan cartographique




ECHELLE 1/5000


SUPPORTS A DEPOSE

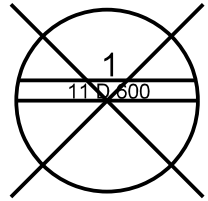


Dépose :
1 EAS 1500
1 B4T

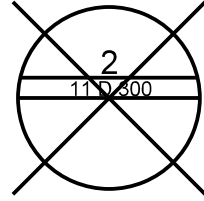


Dépose :
1 ES 1500
BR 100
MALT

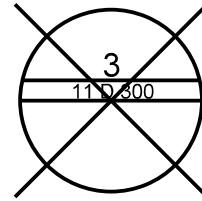


Dépose :
1 ES 1500
BR 100

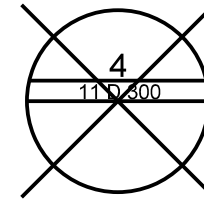


Dépose :
1 ES 1500
BR 100

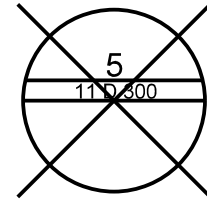


Dépose :
1 ES 1500
BR100

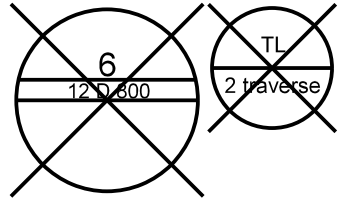

Dépose :
3 EAS 1500
1 B4AS
1 B4T

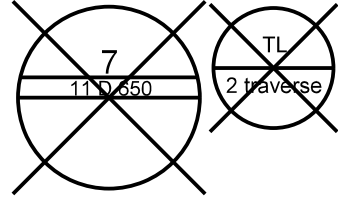


Dépose :
1 EAS1500
1 B4AS
1 RAS BT

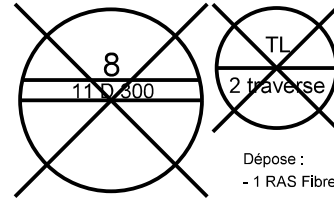


Dépose :
1 ES 1500
1 BR100
MALT
2 B4AS

Dépose :
- 1 RAS Fibre

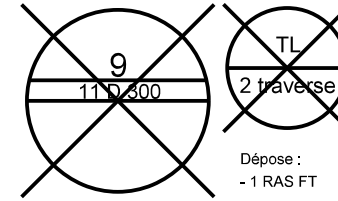


Dépose :
1 ES 1500
1 B4AS

Dépose :
- 1 RAS FT

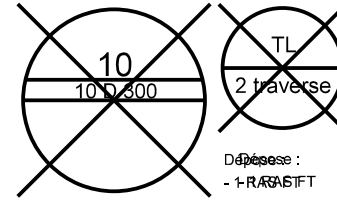


Dépose :
1 ES 1500
2 B4AS
1 B2AS

Dépose :
- 1 RAS FT

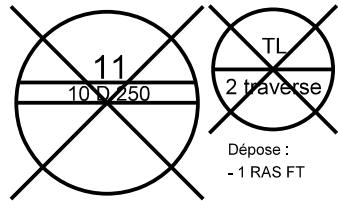


Dépose :
2 ES 1500
2 B4AS
2 B2AS

Dépose :
- 1 RAS FT

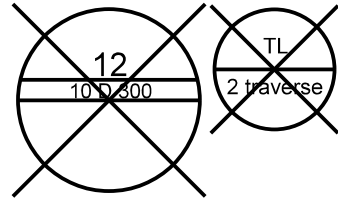


Dépose :
1 ES 1500
1 B4AS

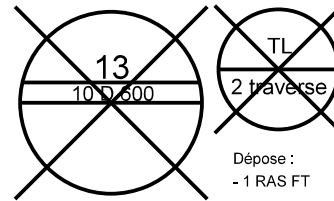


Dépose :
2 EAS 1500
2 RAS BT
MALT
1 B4AS

Dépose :
- 1 RAS FT

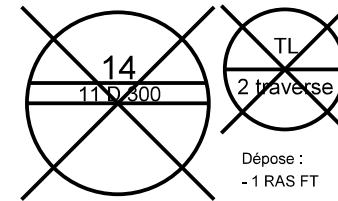


Dépose :
1 ES 1500
1 B2AS

Dépose :
- 1 RAS FT

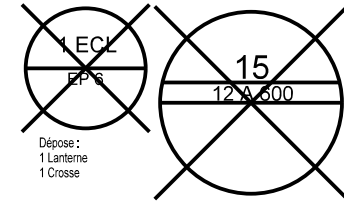


Dépose :
1 Lanterne
1 Crosse

Dépose :
1 EAS 1500
1 ES 1500
1 RAS BT

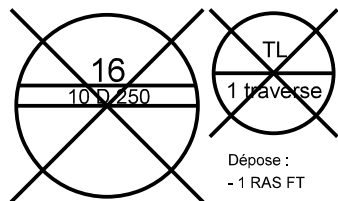


Dépose :
1 ES 1500
1 B4AS

Dépose :
- 1 RAS FT

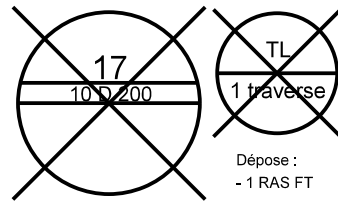


Dépose :
1 BR100
1 ES 1500
2 B2AS

Dépose :
- 1 RAS FT

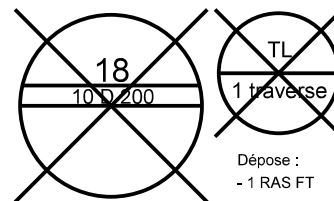


Dépose :
1 BR100
1 ES 1500
MALT
1 B2AS

Dépose :
- 1 RAS FT

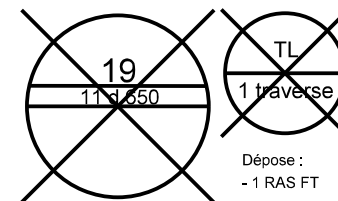


Dépose :
1 EAS 1500
1 B2AS


Dépose :
- 1 RAS FT

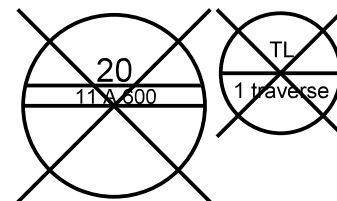


Dépose :
2 EAS 1500
2 B4T
1 RAS BT

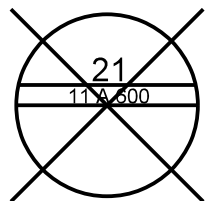

Dépose :
- 1 EAS 1500
- 1 B4T

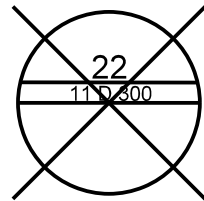


Dépose :
1 ES 1500
1 B2AS
1 B4T

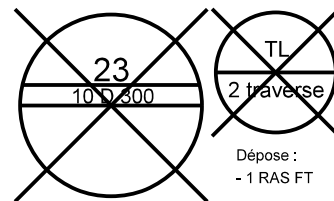


Dépose :
1 ES 1500
1 B4T
1 B4AS

Dépose :
- 1 RAS FT

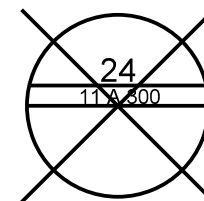

Dépose :
1 ES 1500
2 B4T
MALT


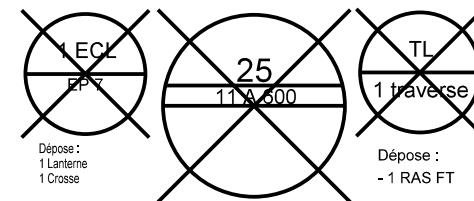


Dépose :
1 Lanterne
1 Crosse



Dépose :
1 EAS 1500
1 B4T
1 B4AS

Dépose :
- 1 RAS FT

Commune de ST MARTIN LE VIEUX
SECTION B

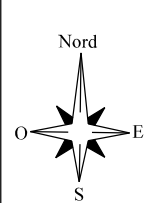
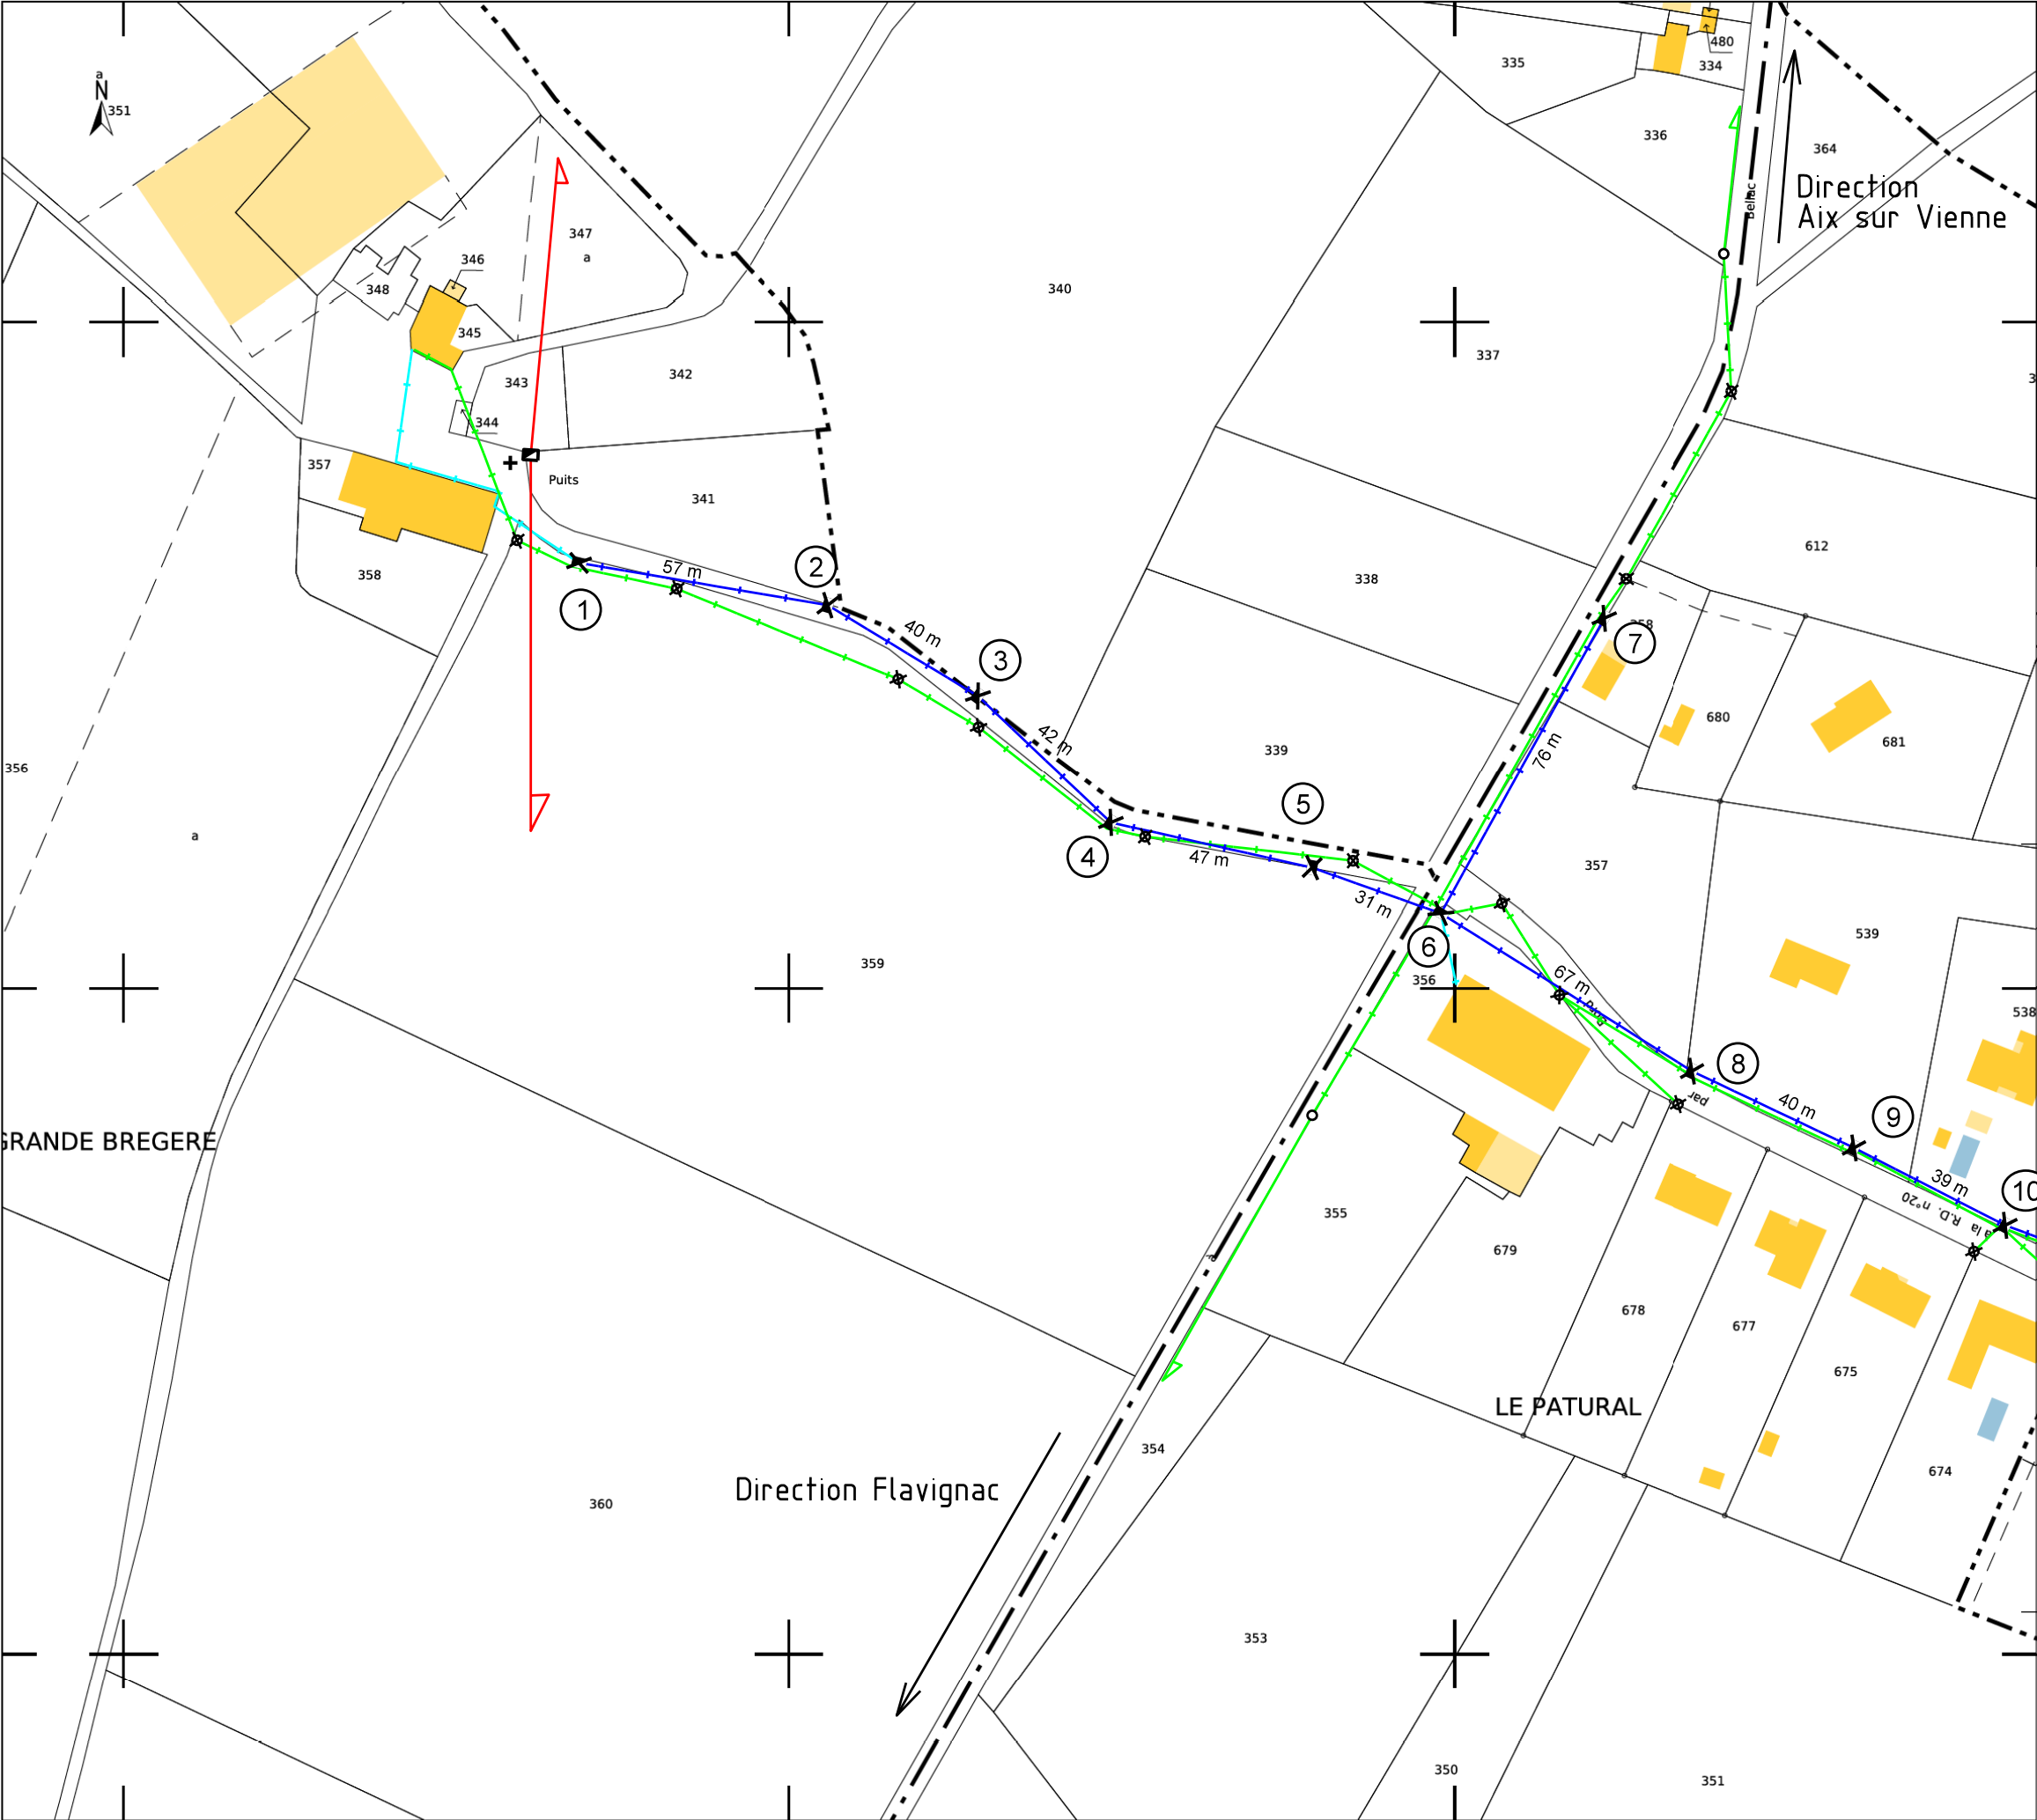


Commune de ST MARTIN LE VIEUX
SECTION B

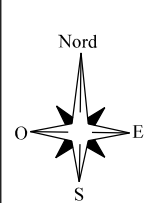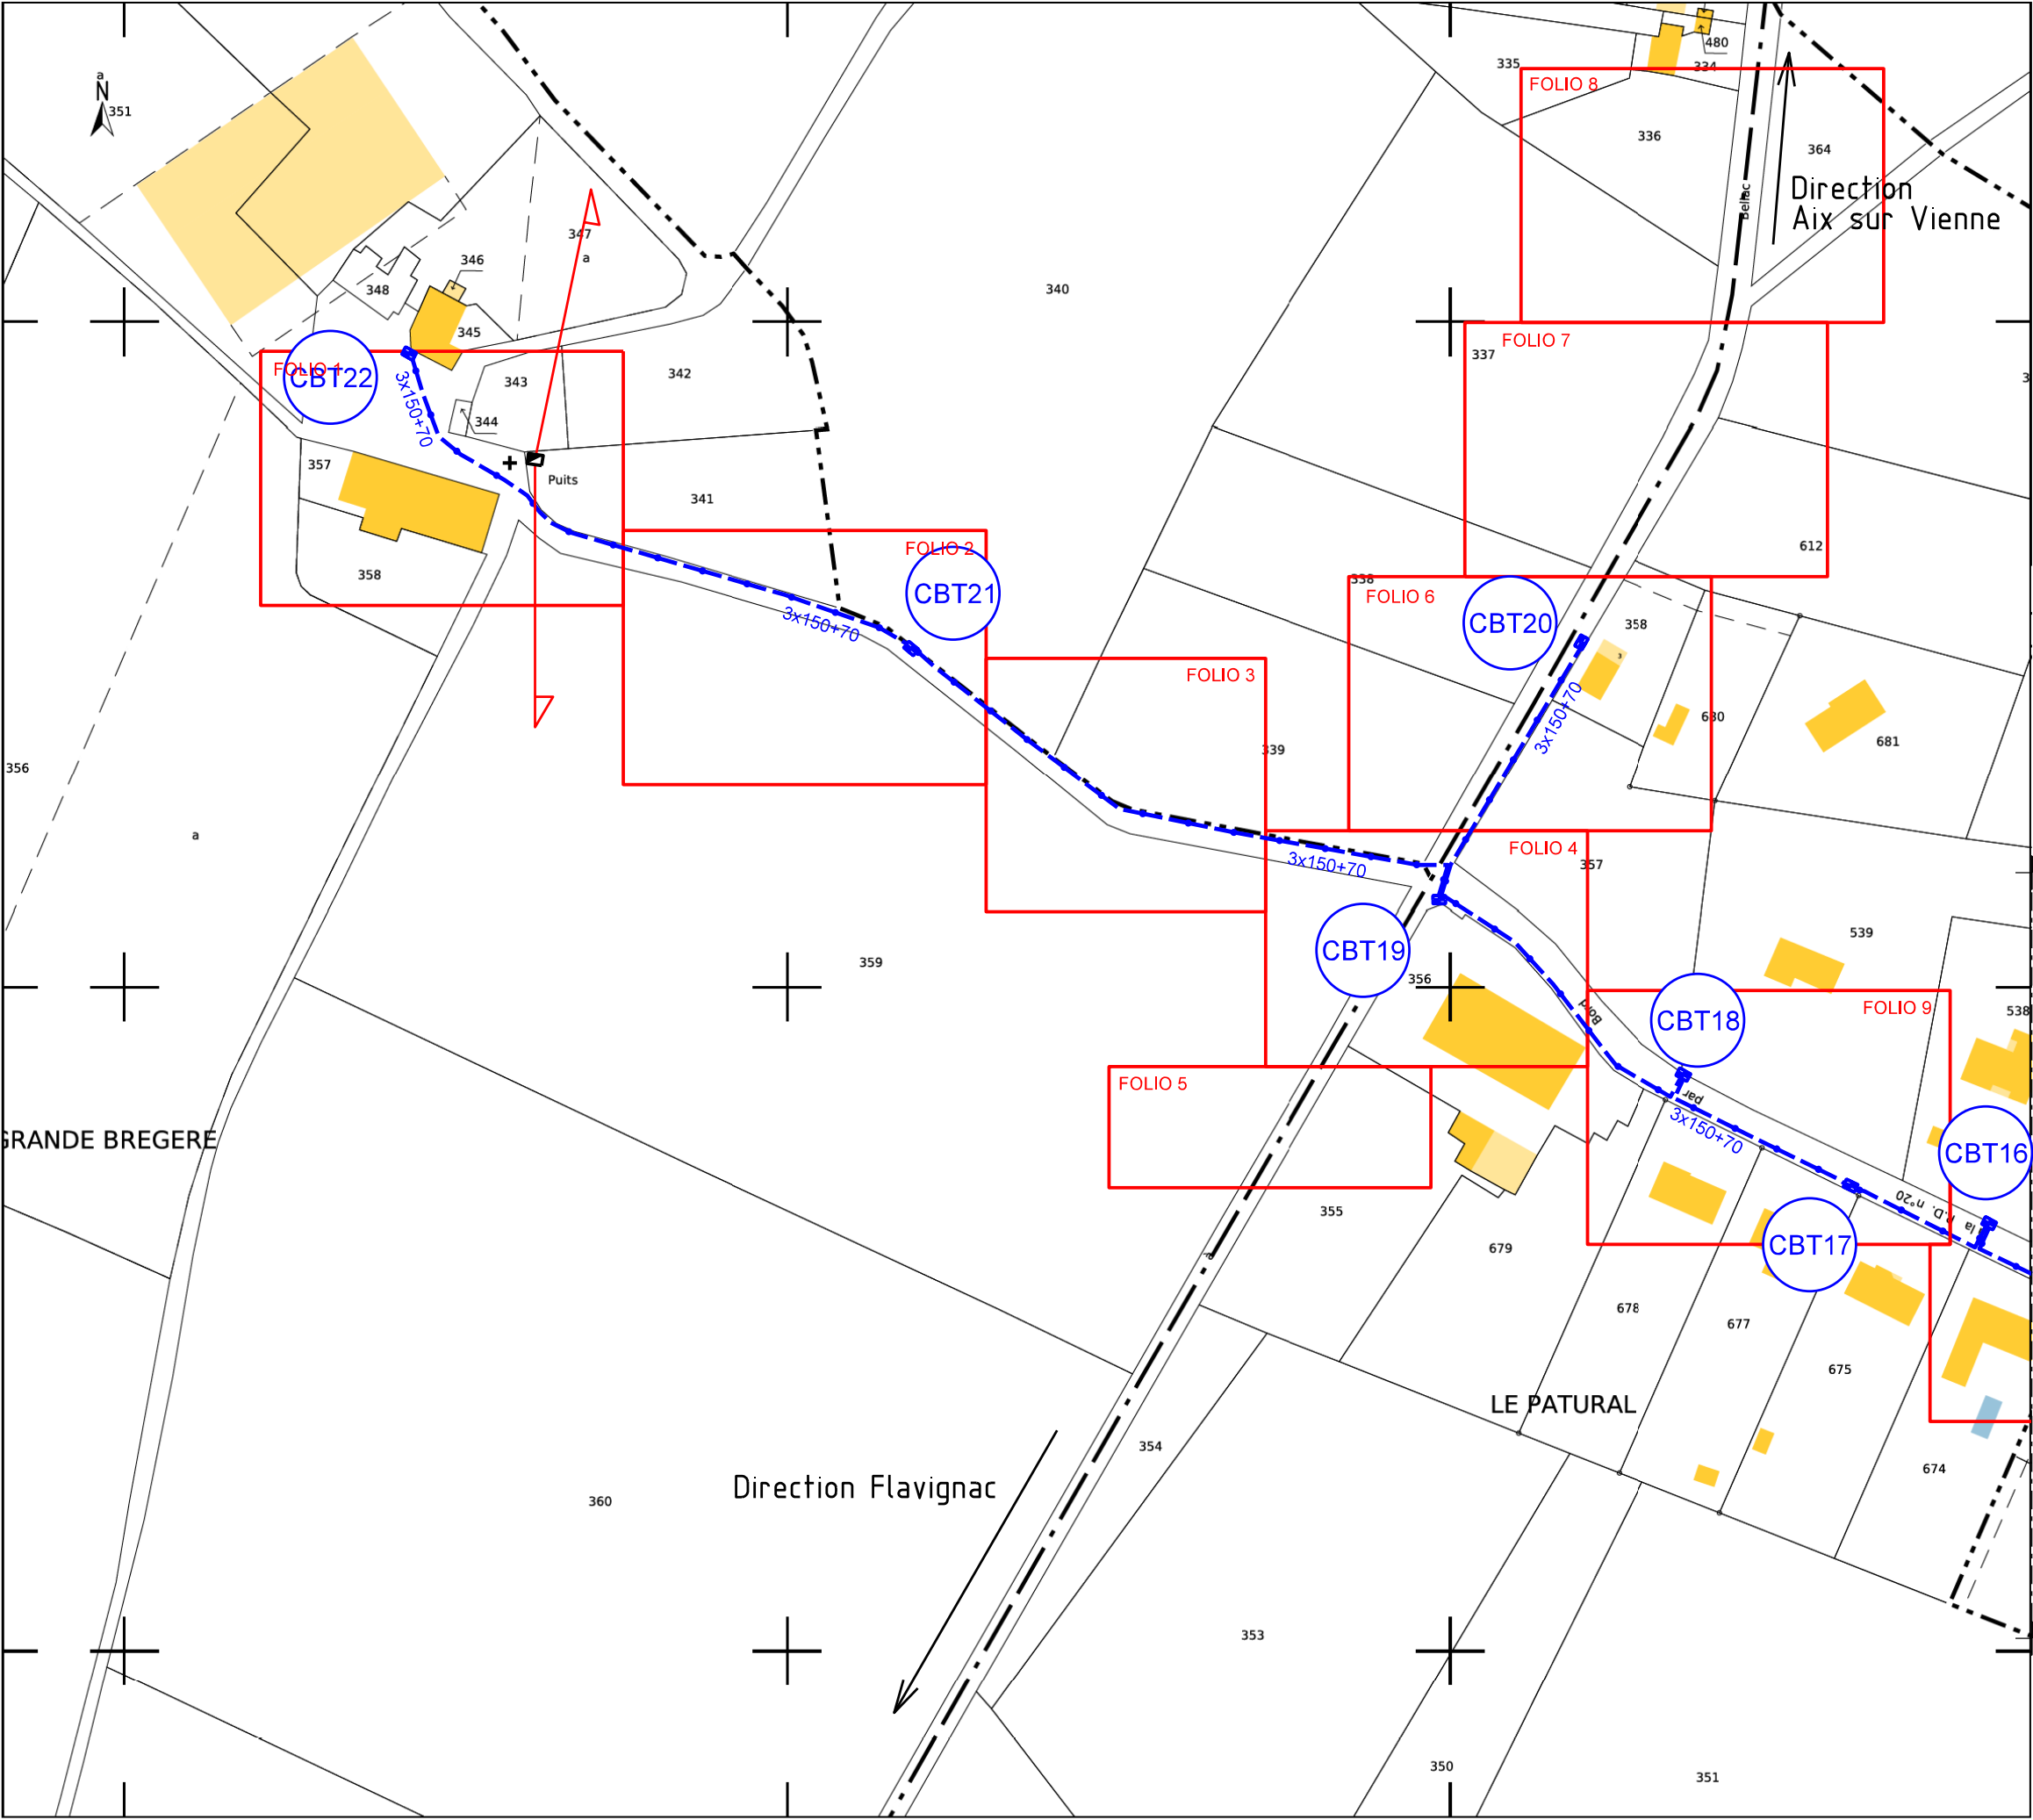

Echelle 1/ 1500
PLAN DE POSE 1/2

Commune de ST MARTIN LE VIEUX
SECTION A

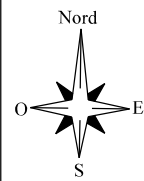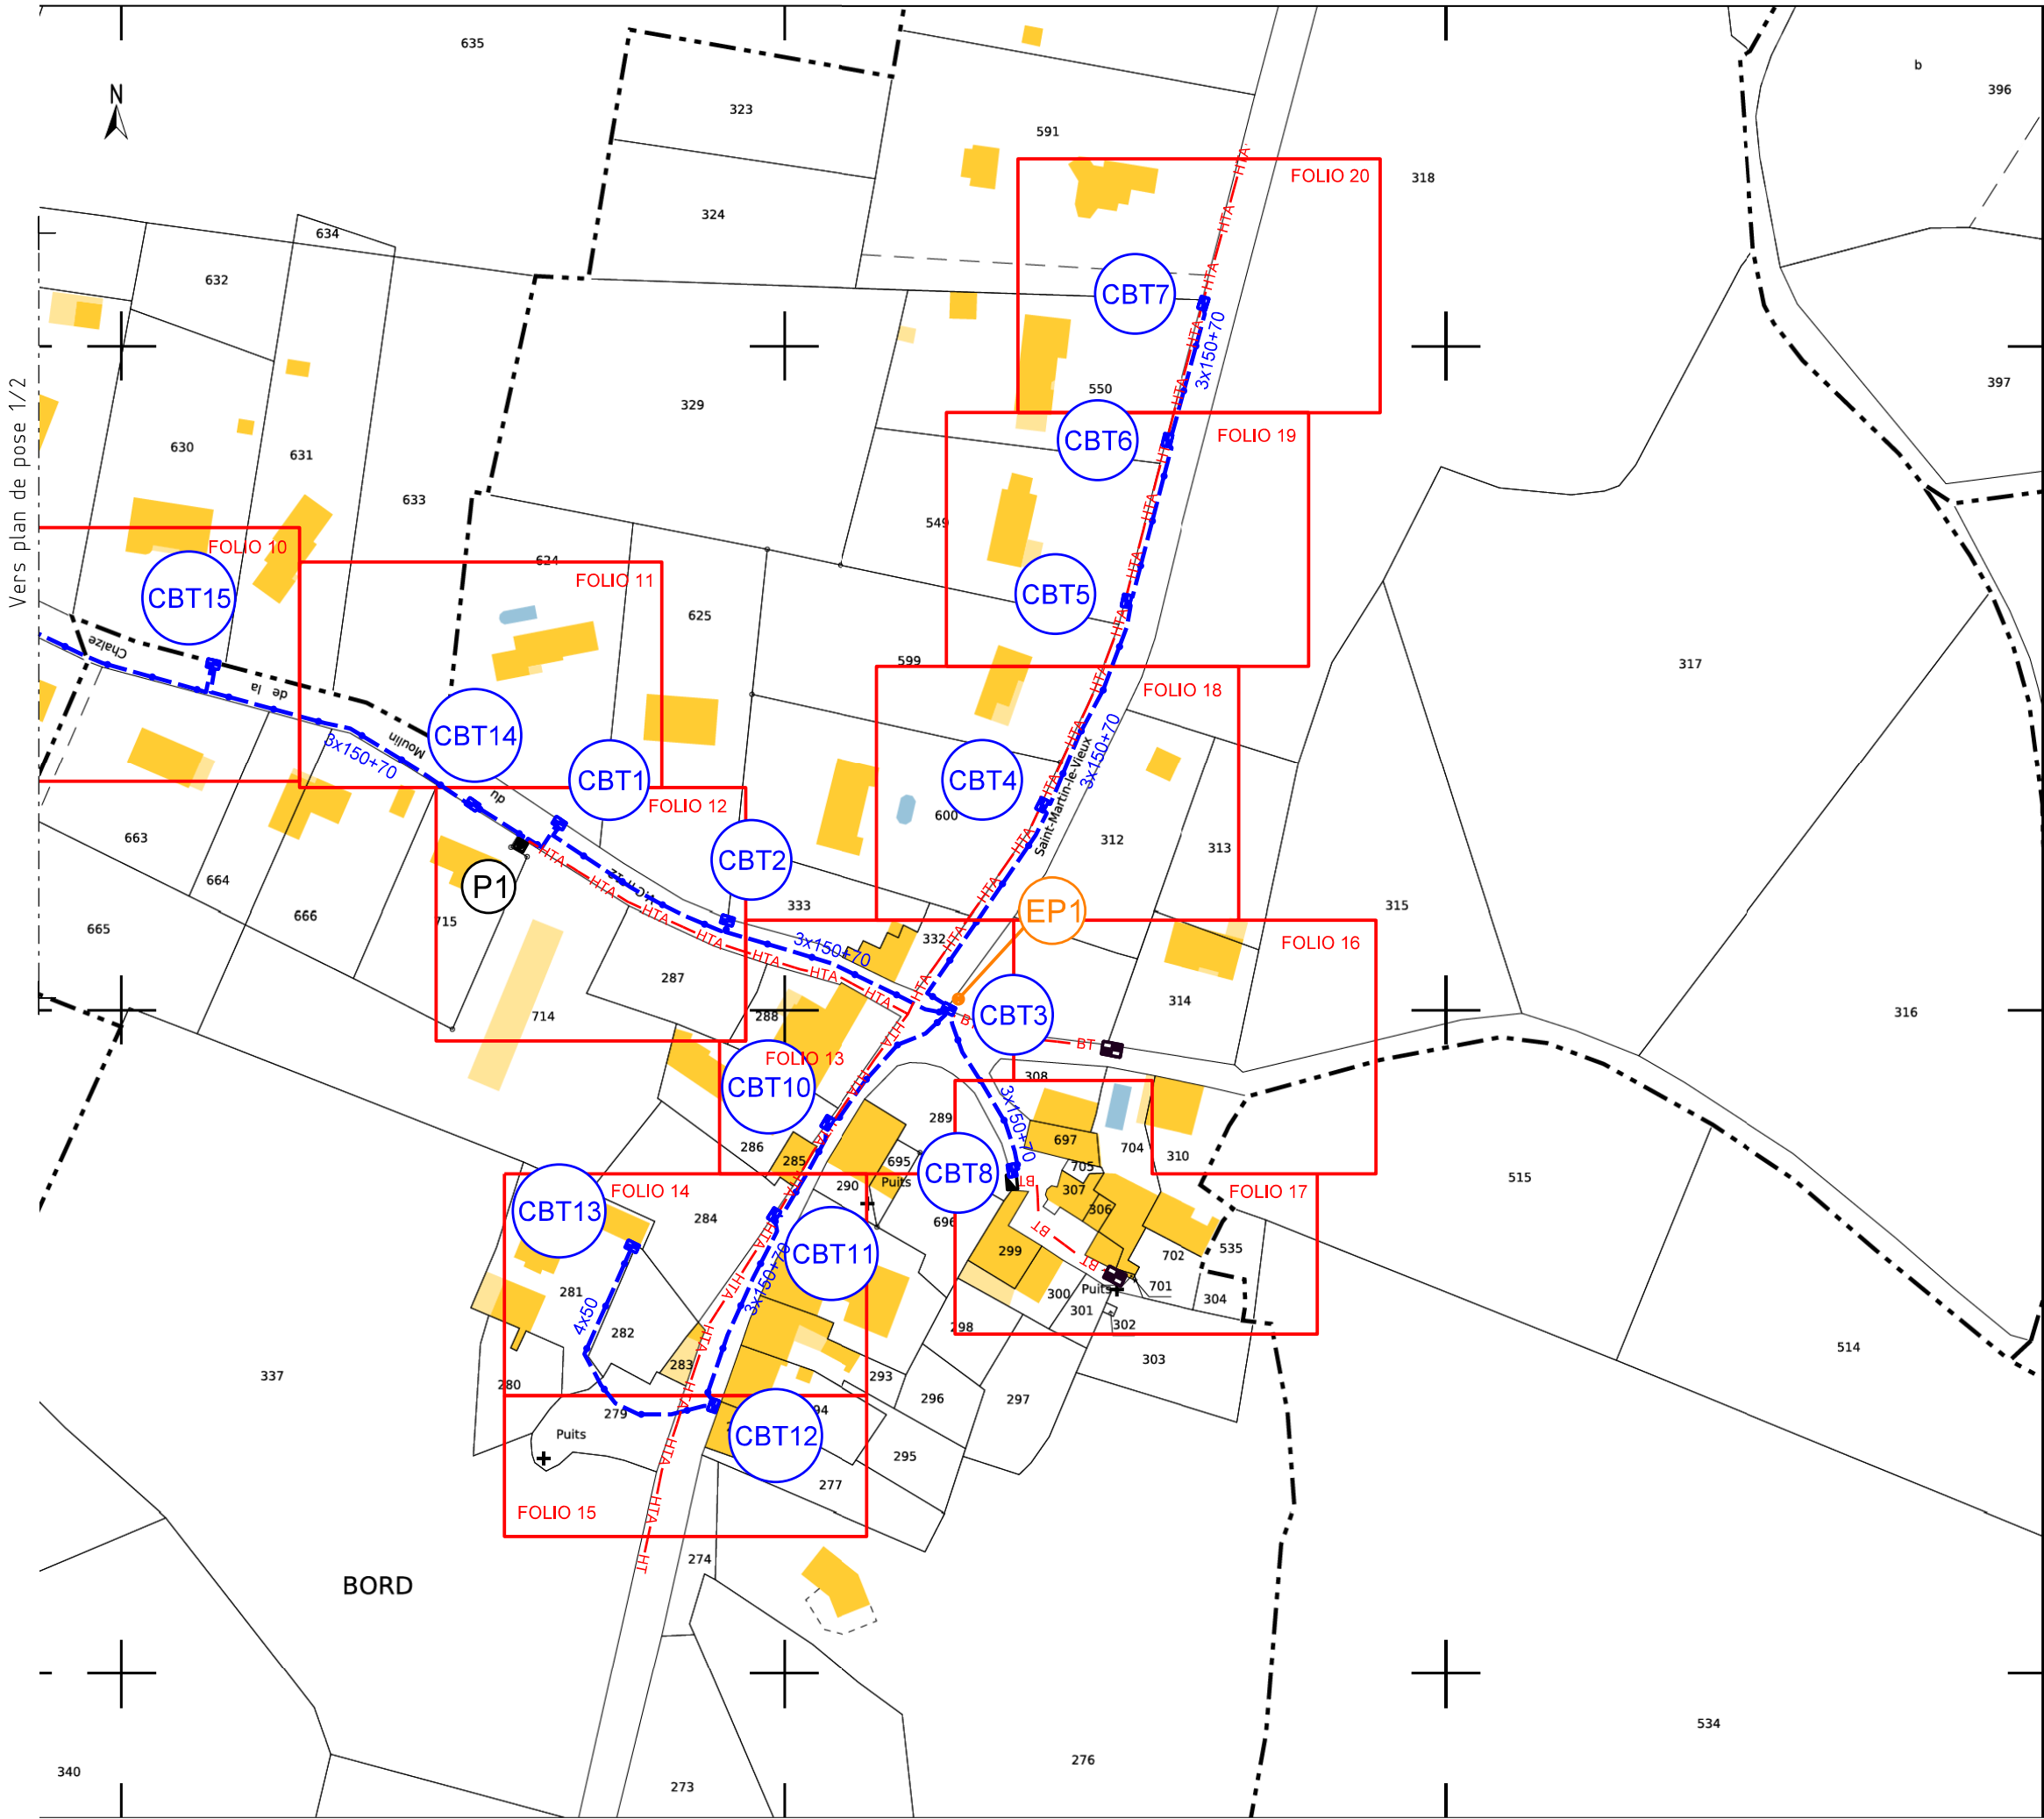

Echelle 1/ 1500

PLAN DE POSE
2/2

Convention 1

- Existant :
1 S300 sur façade
- Pose :
- 4 EPBAU
- 1 GPC beige
- Dépose :
- 1 Scellement
6ml de câble sur façade

P0002-D2-90

Pose :
- 1 REMBT 300 en saillie
- 1 Modules réseau 150
- 1 Module tri non-pro
- 1 MALT type F

Serpentin
2 tranchées
de 3m
Cond. 2x10m



Rs = 345.21

3m 3m


Ohms/m.

Type F

Forme de terre

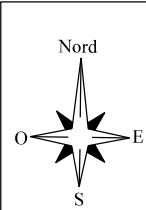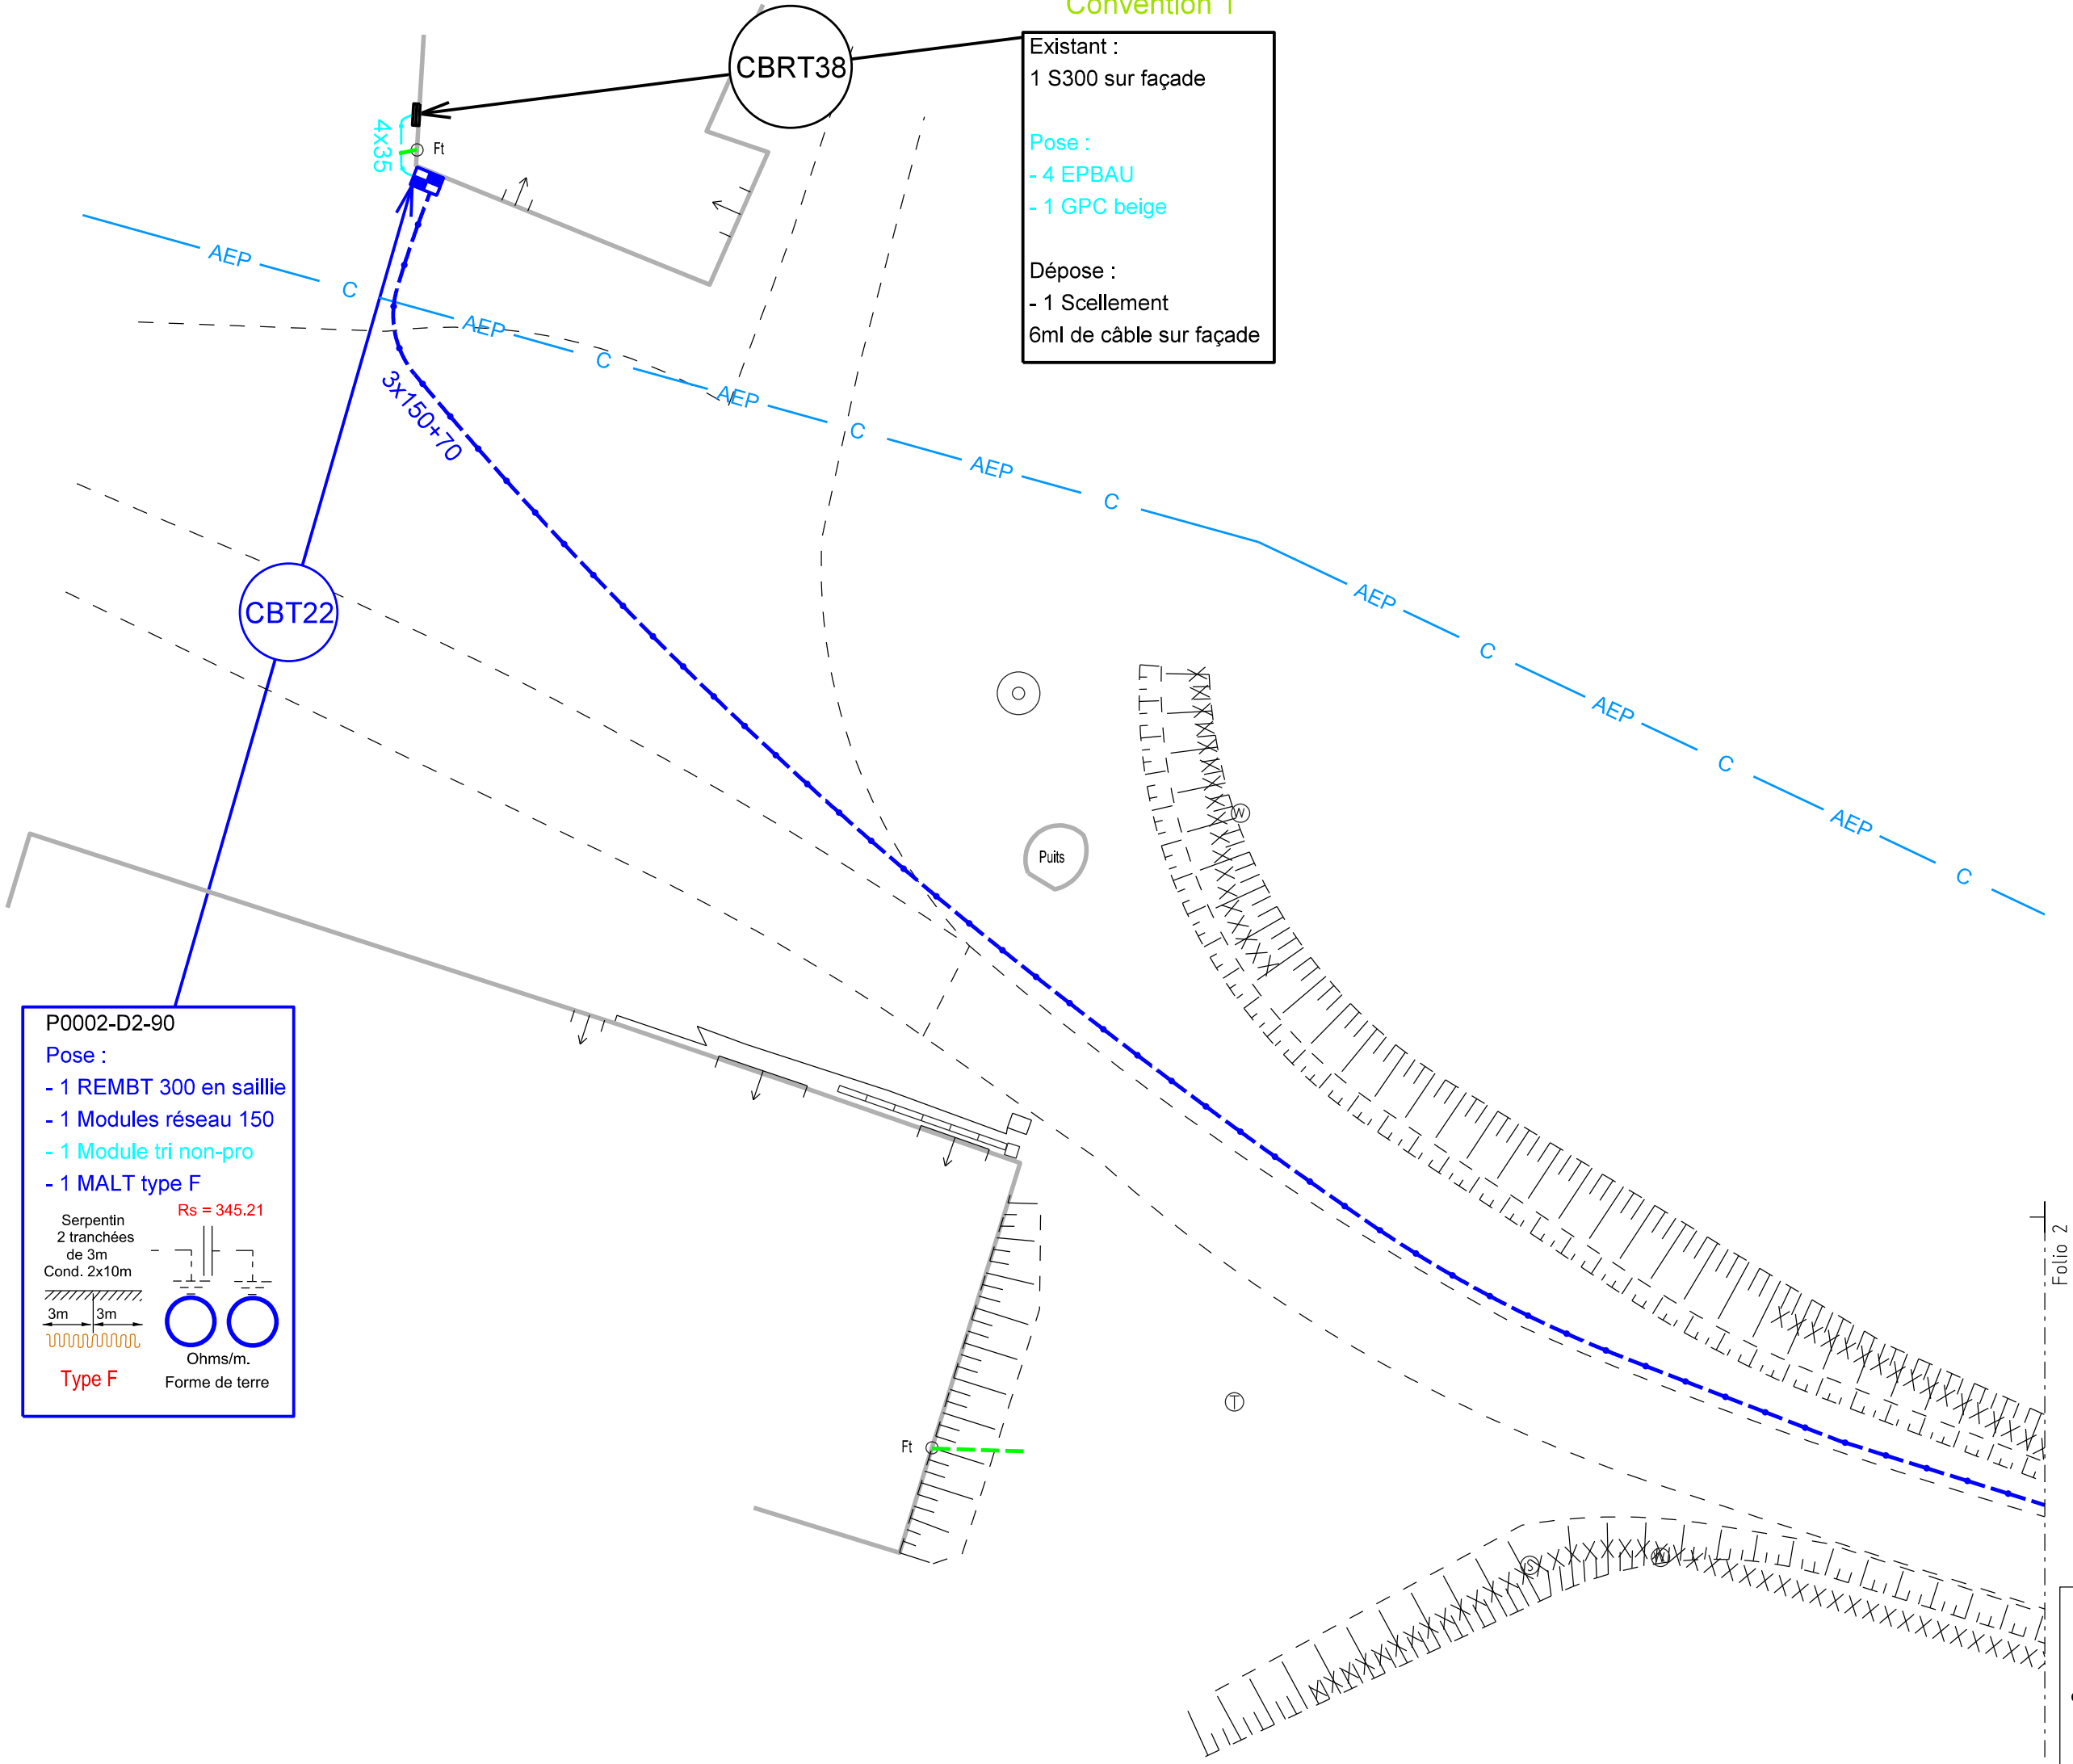




Echelle 1/200
FOLIO 1

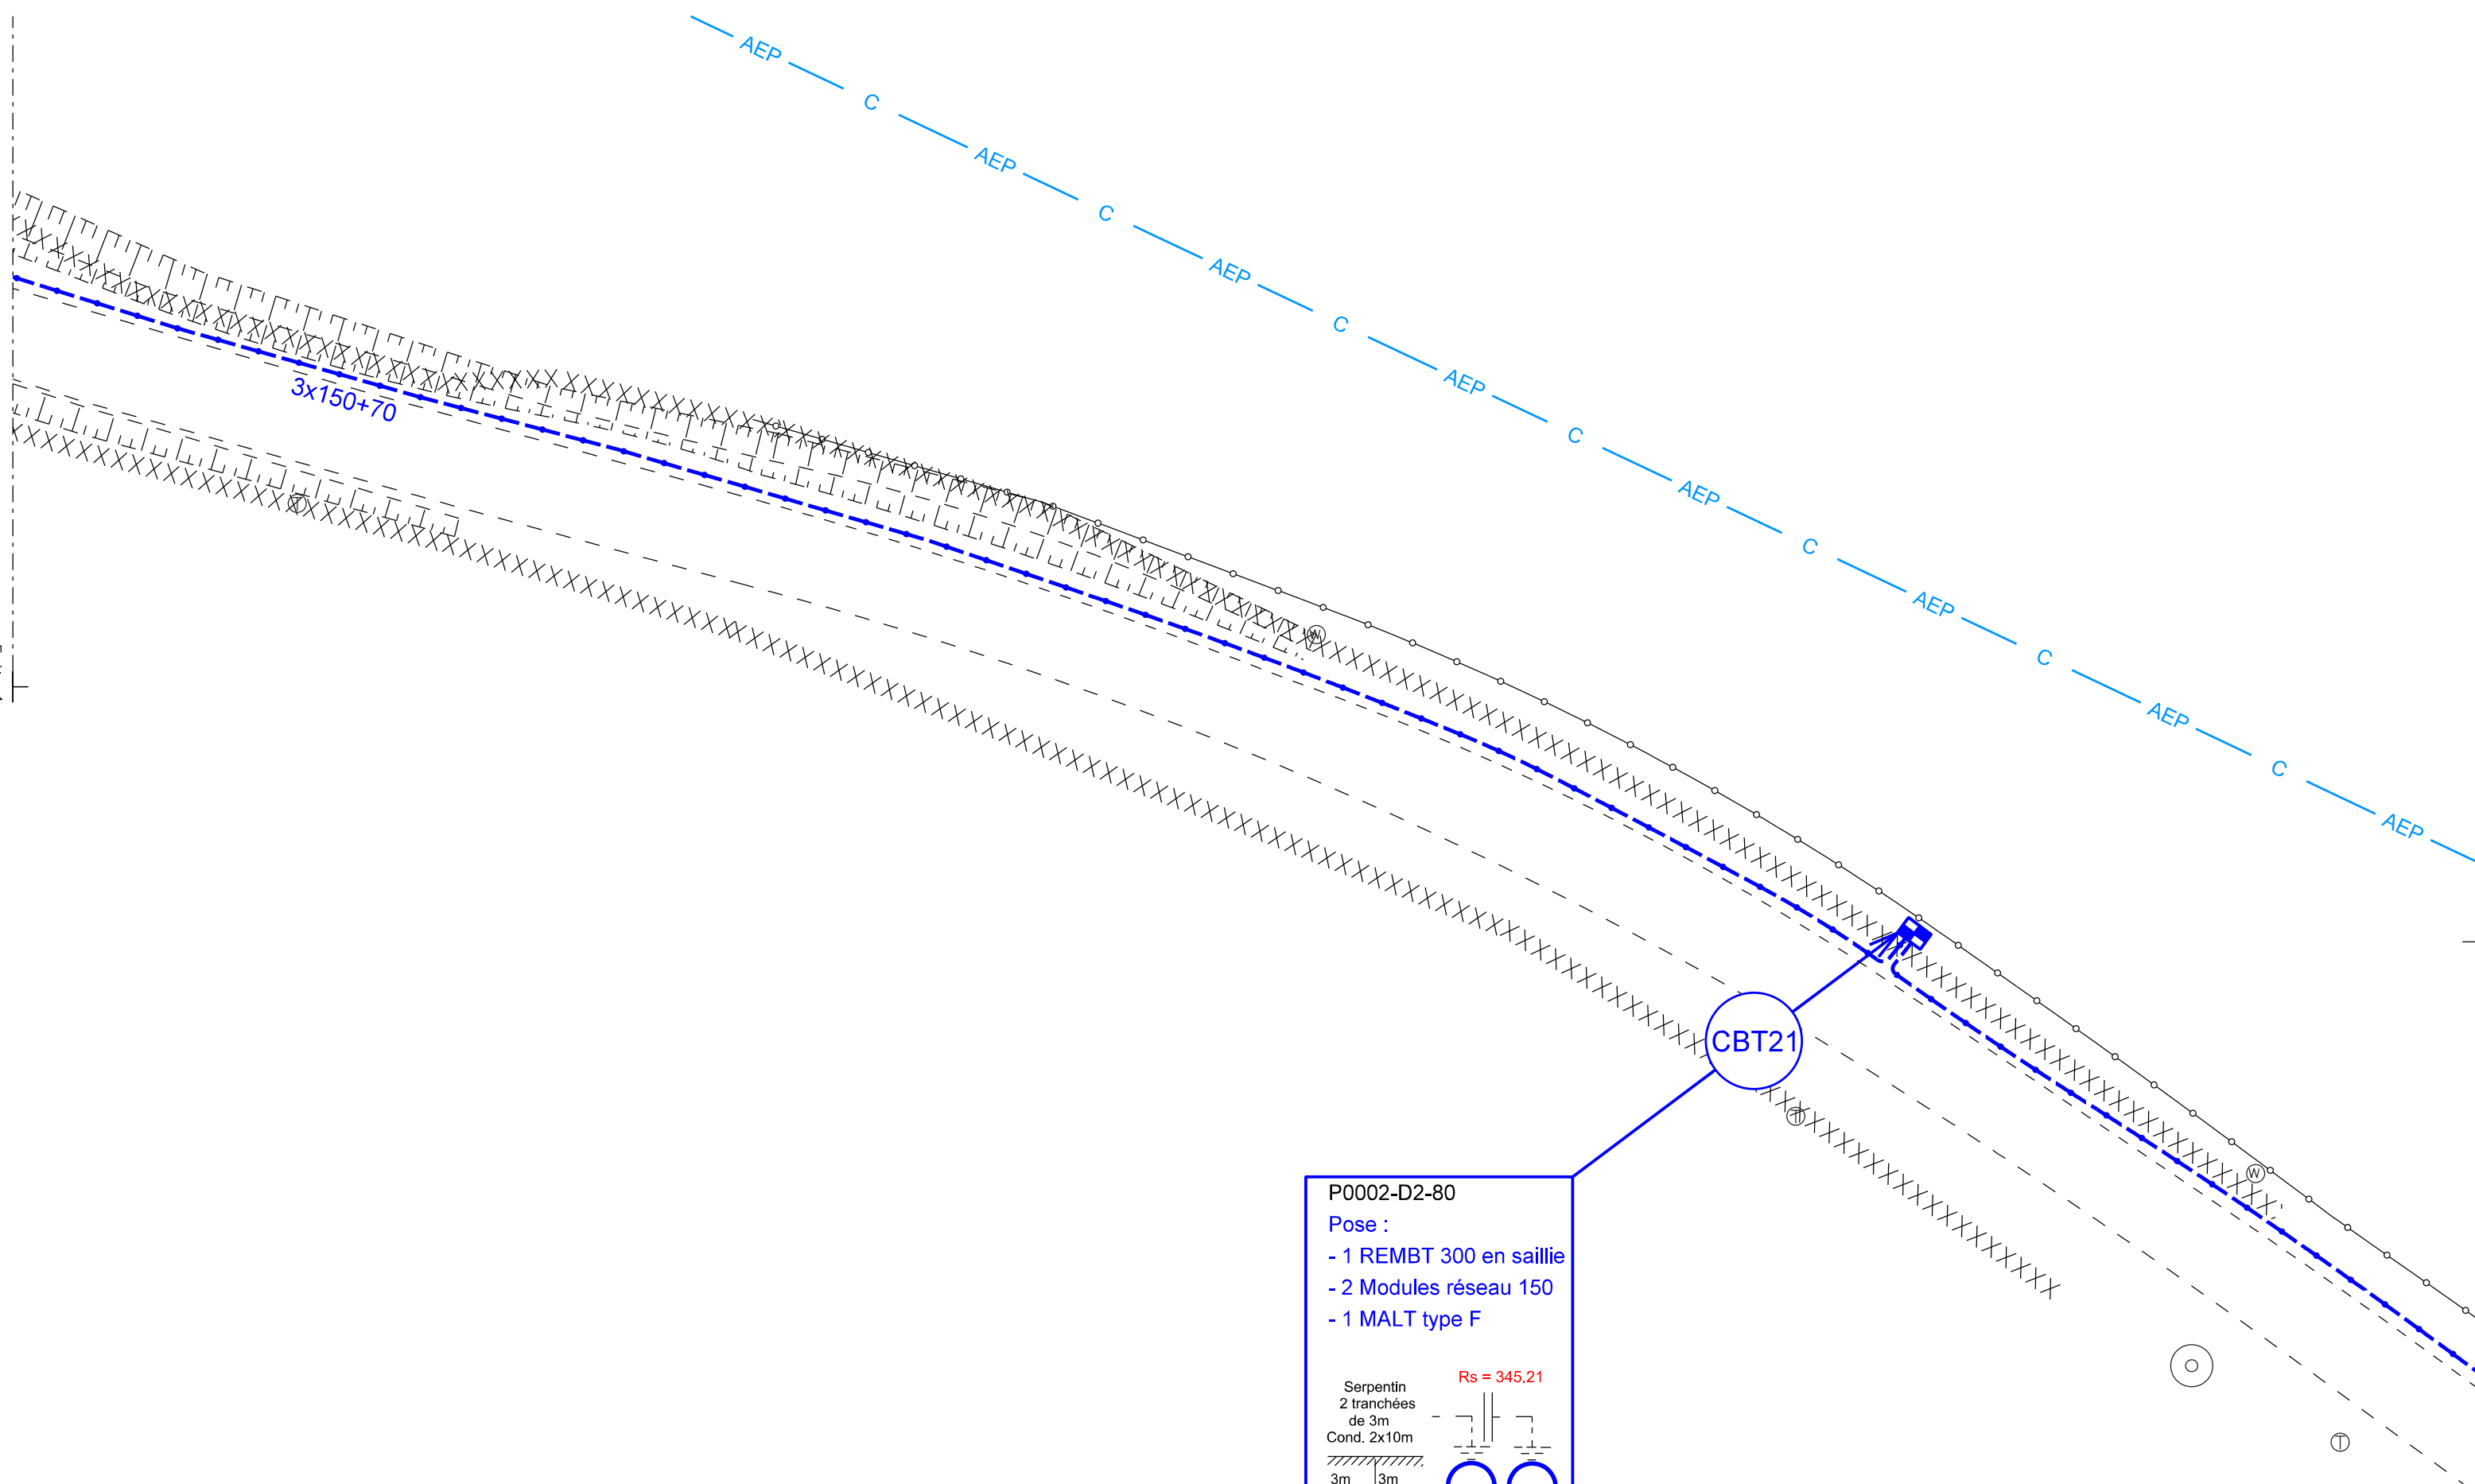

P0002-D2-80
Pose :
- 1 REMBT 300 en saillie
- 2 Modules réseau 150
- 1 MALT type F

Serpentin
2 tranchées
de 3m
Cond. 2x10m
3m 3m
Ohms/m.
Type F
Rs = 345.21
Forme de terre

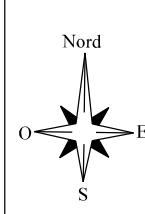

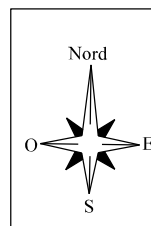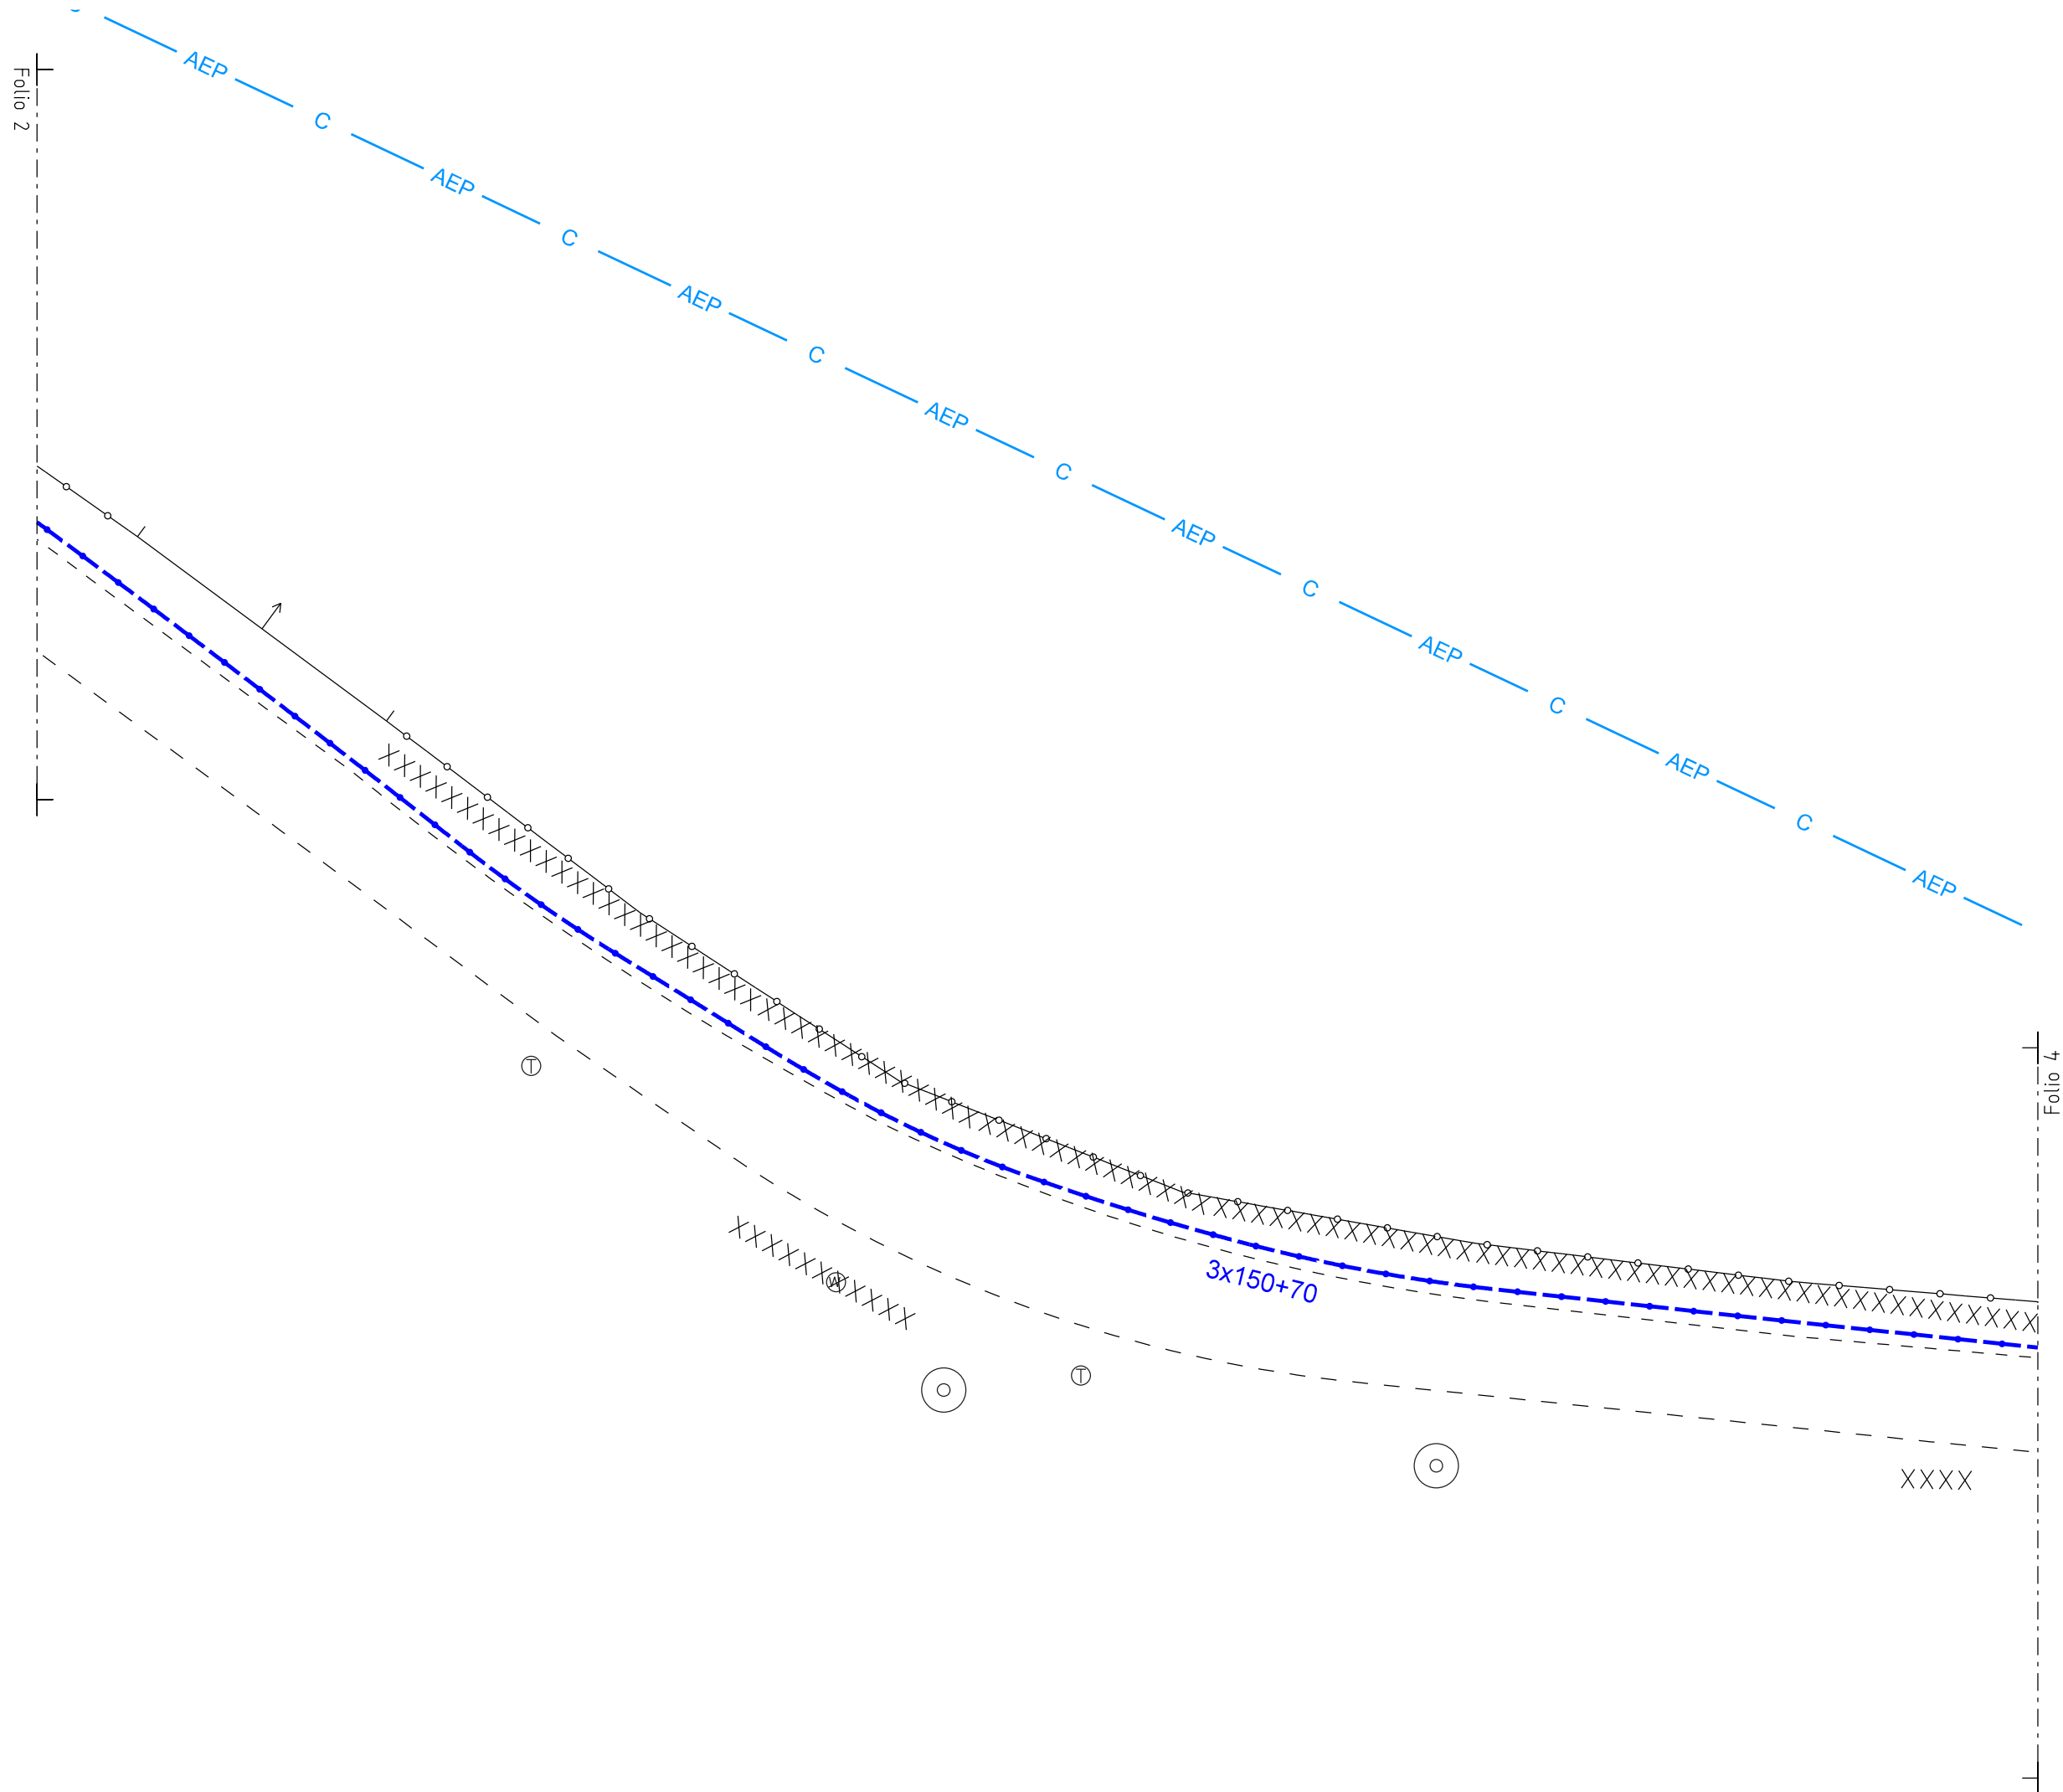

Echelle 1/200	
FOLIO 3	

P0002-D2-60

Pose :


- 1 REMBT 450 en saillie
- 3 Modules réseau 150
- 2 Module tri non-pro
- 1 MALT type F

Serpentin
2 tranchées
de 3m
Cond. 2x10m

3m3m



Rs = 345.21

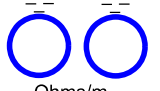

Ohms/m.
Forme de terre

Type F

Rabattre câble Brt dans CBT

CBRT35

Existant :

1 S300 sur façade


Pose :



- 4 EPBAU
- 1 GPC beige

Dépose :

- 1 Scellement


5ml de câble sur façade


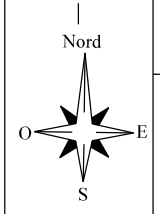


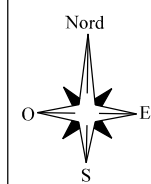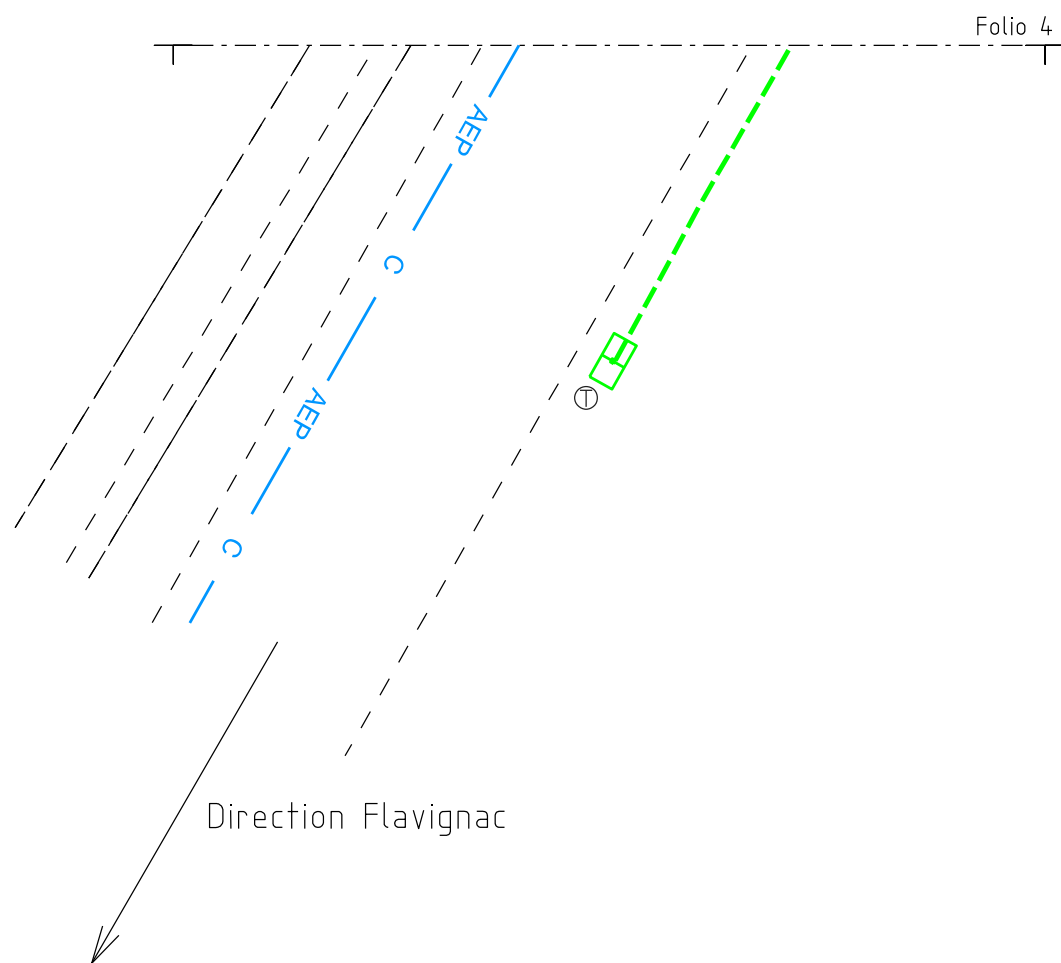

Echelle 1/200


FOLIO 5

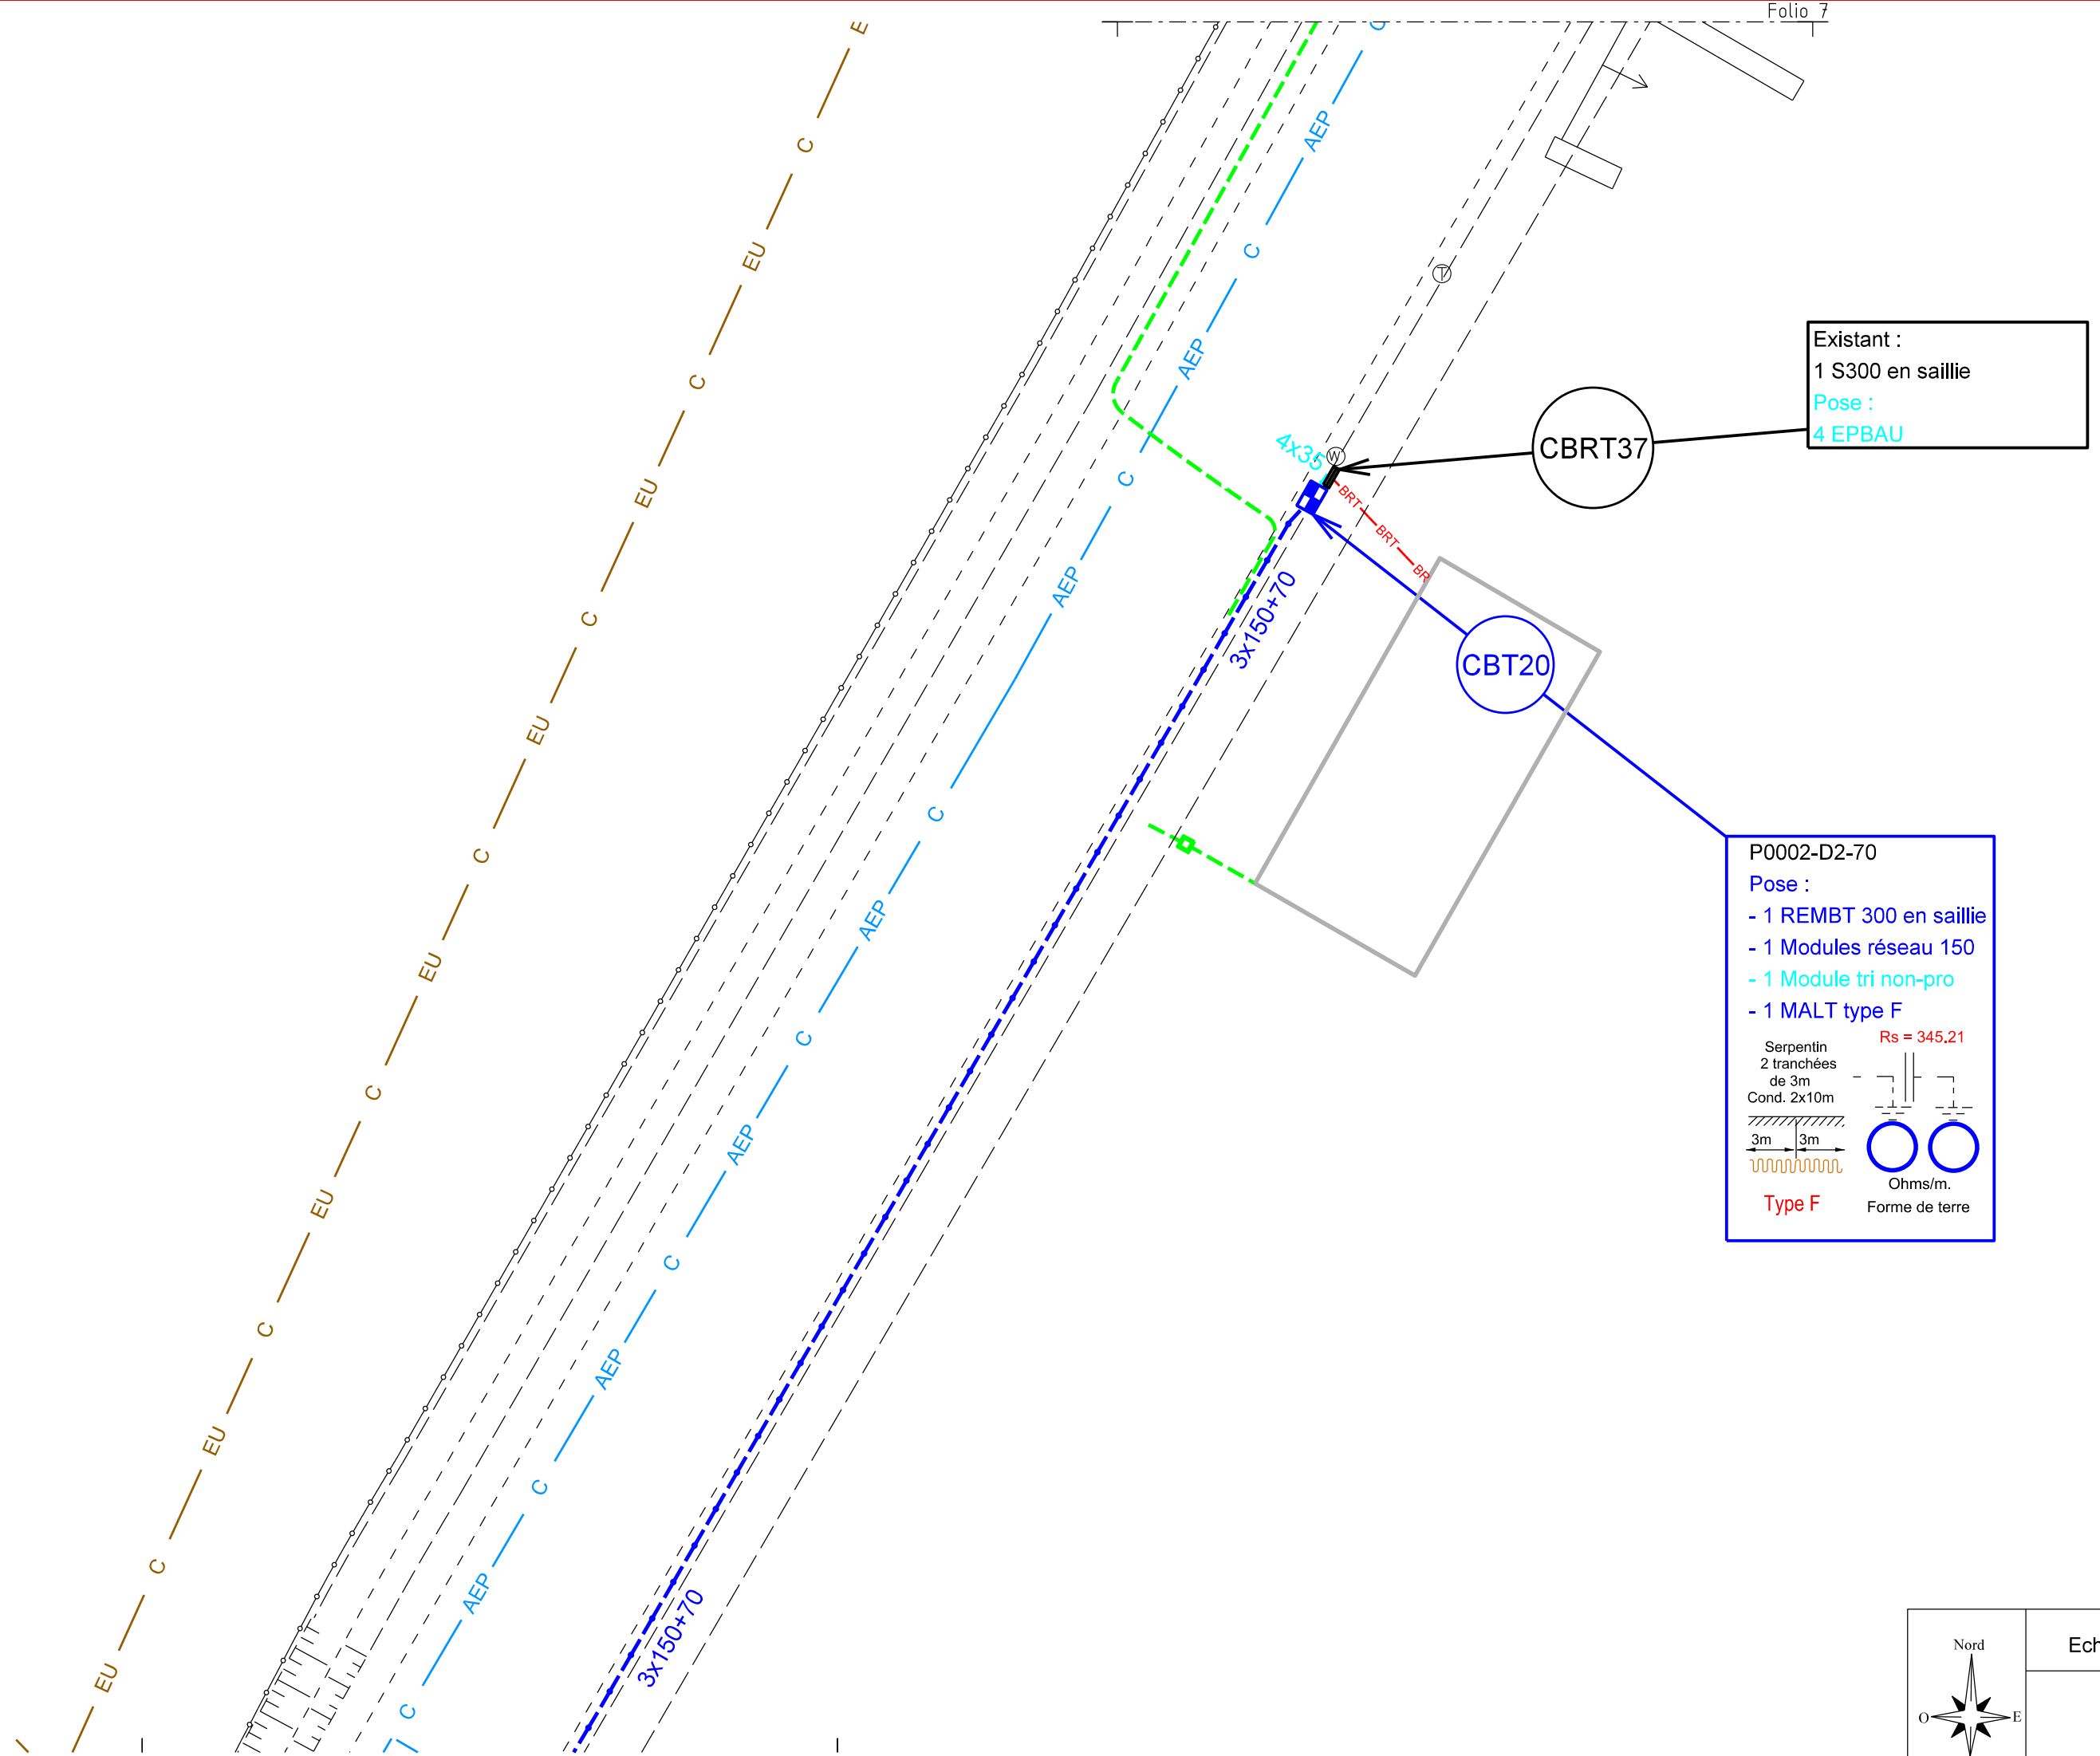

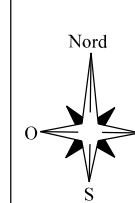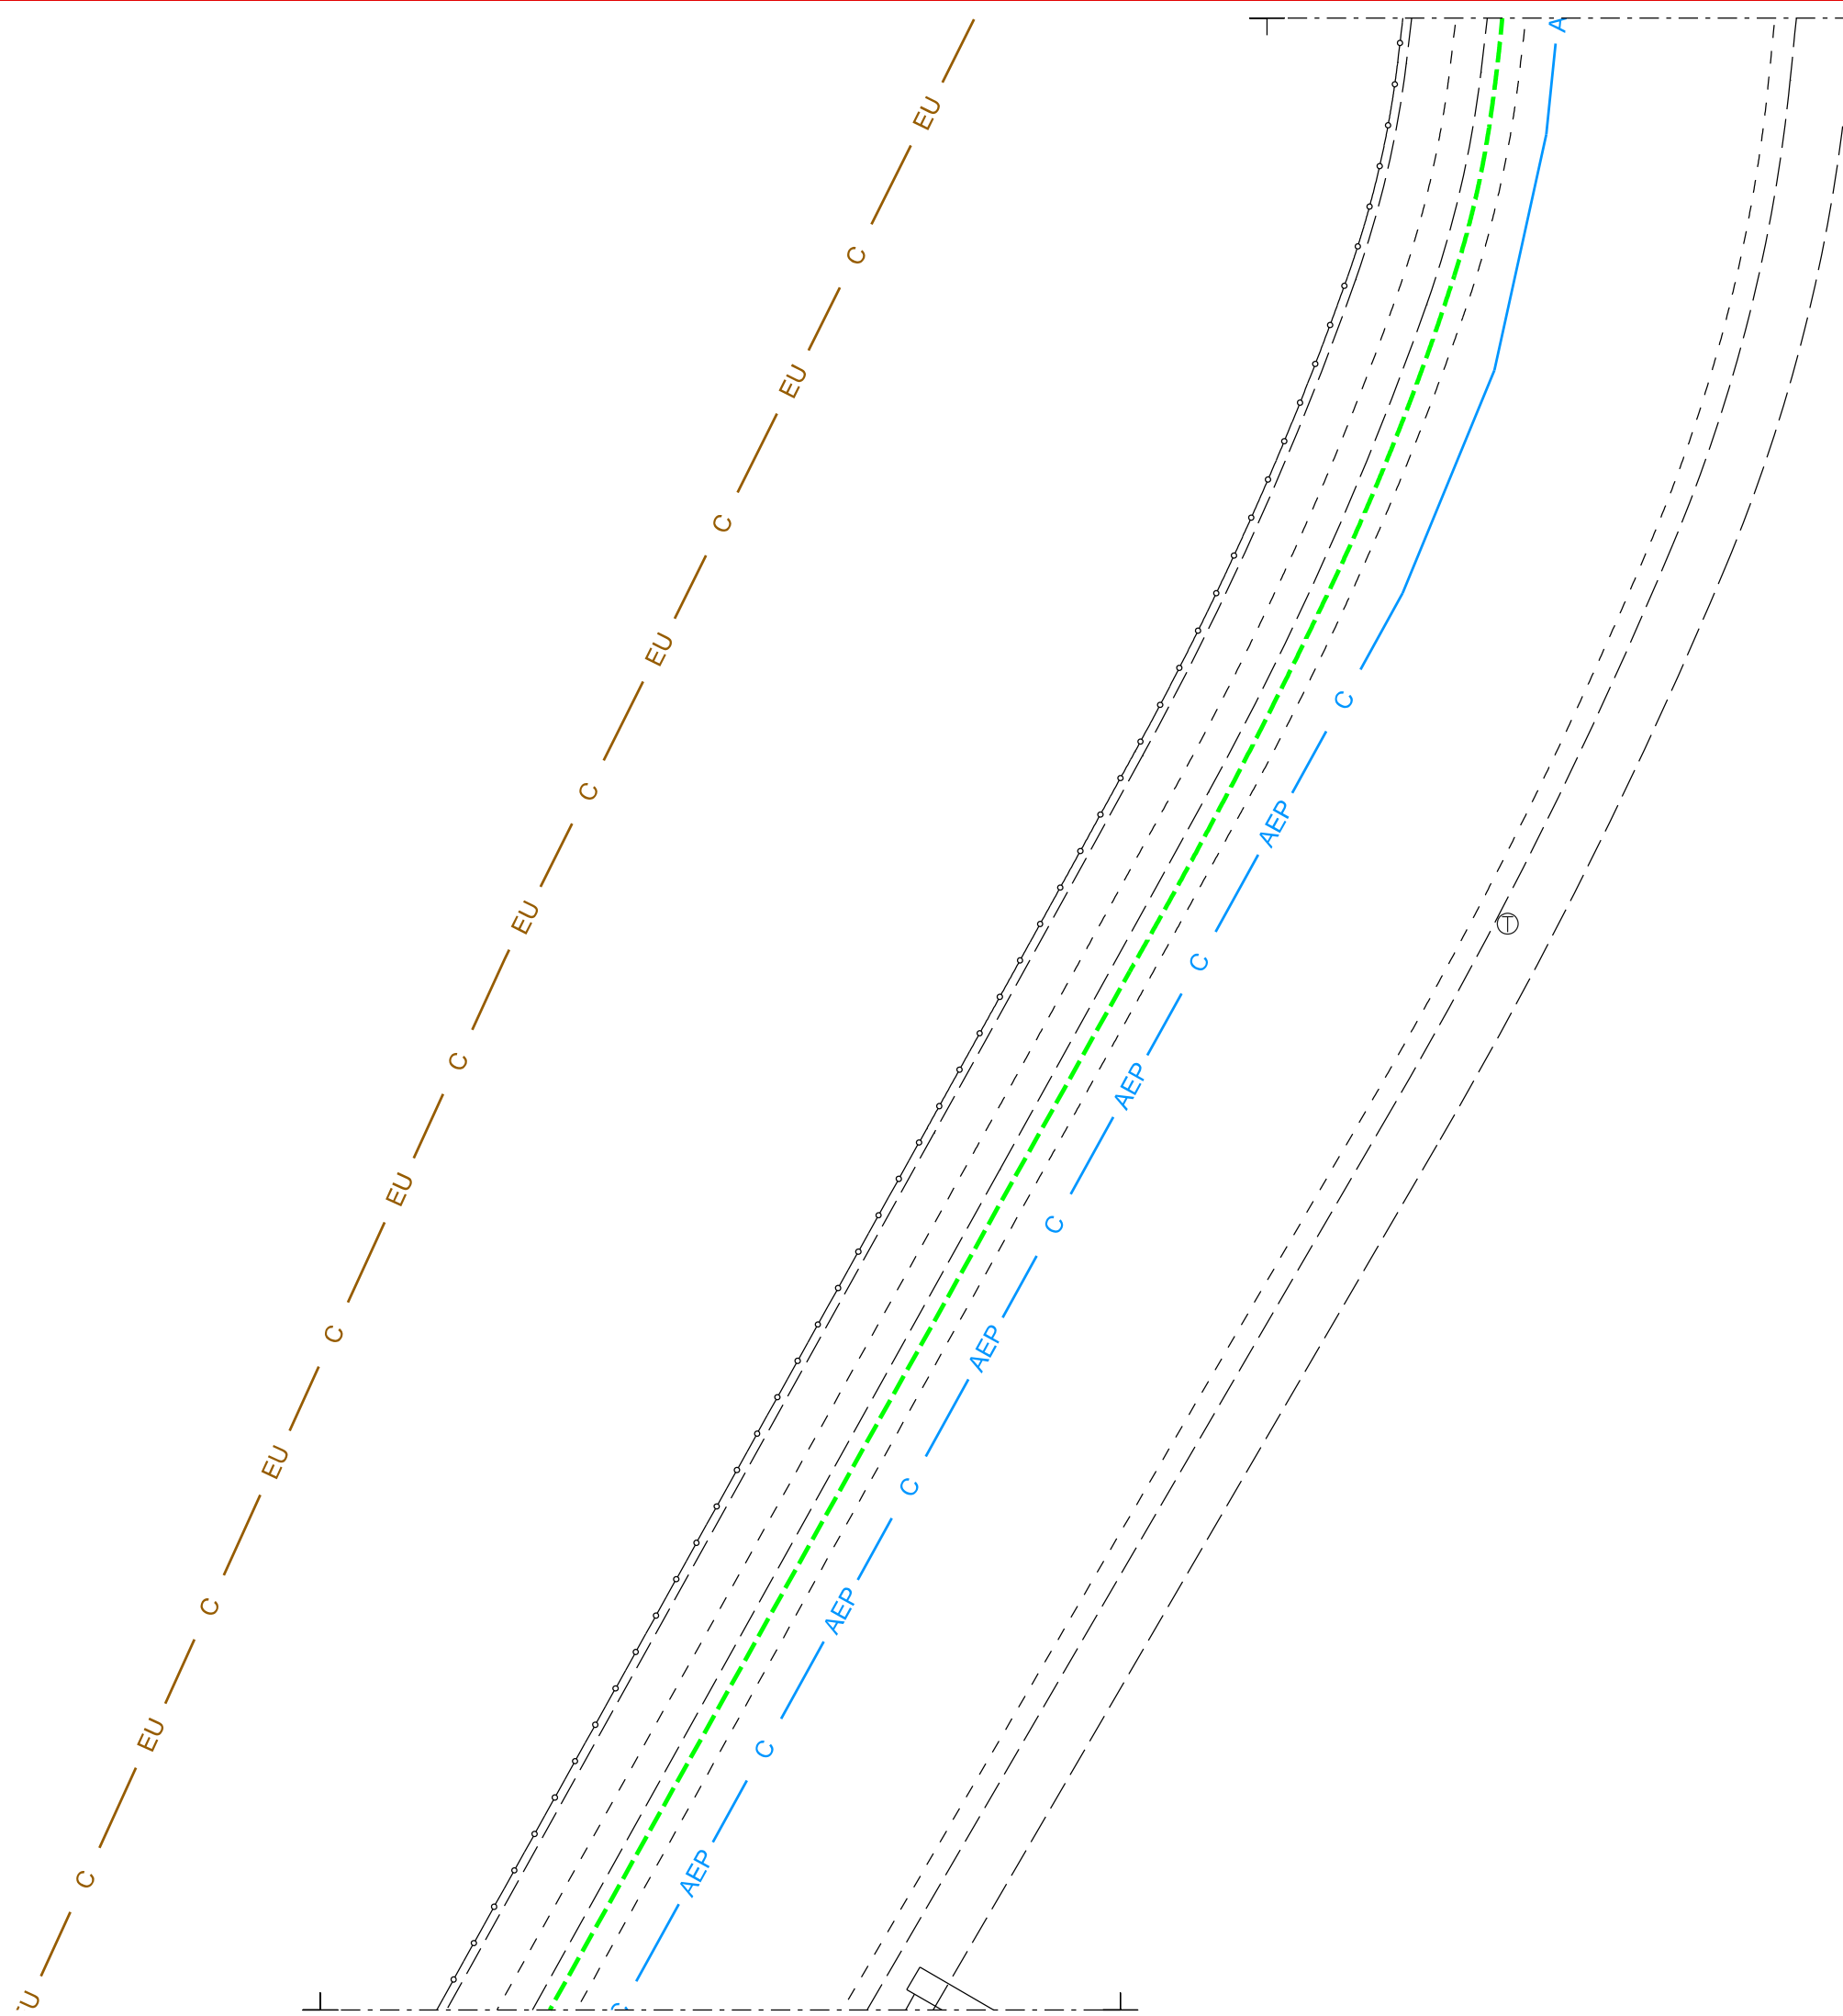


Echelle 1/200
FOLIO 7

C

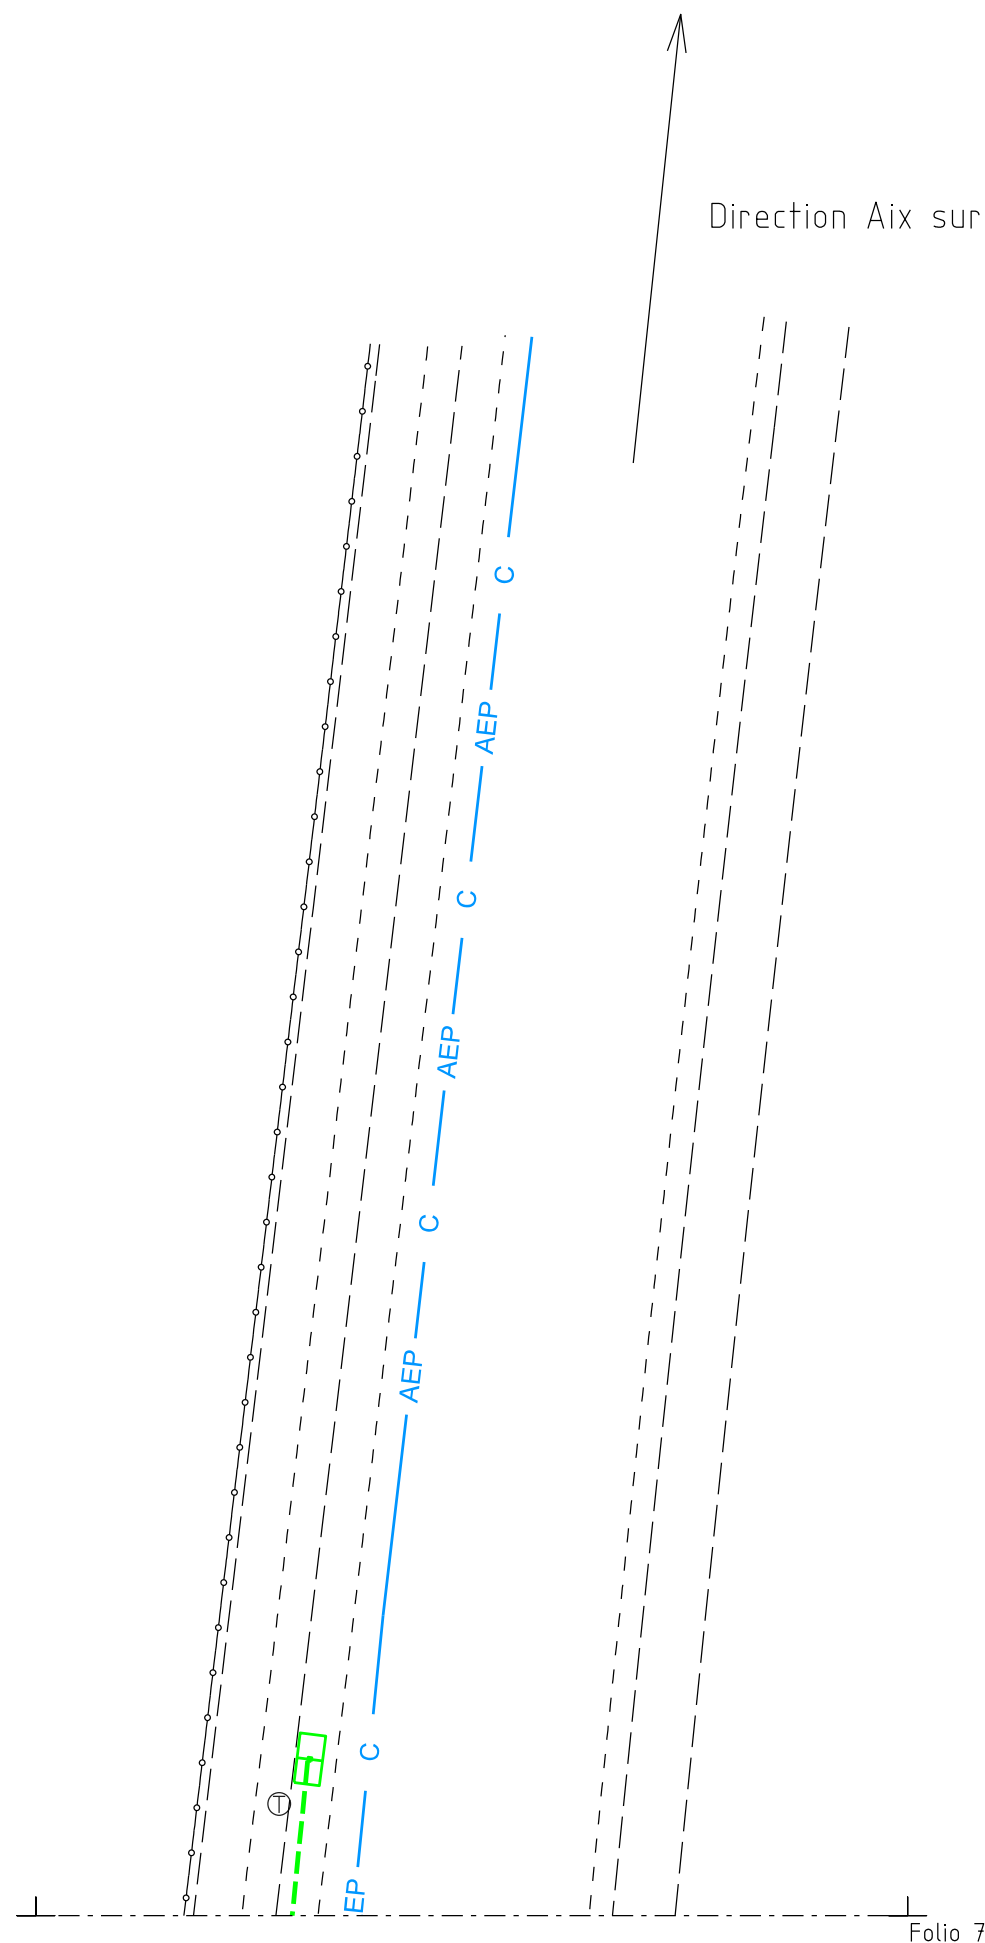


Direction Aix sur Vienne

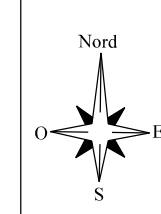

Echelle 1/200

FOLIO 8

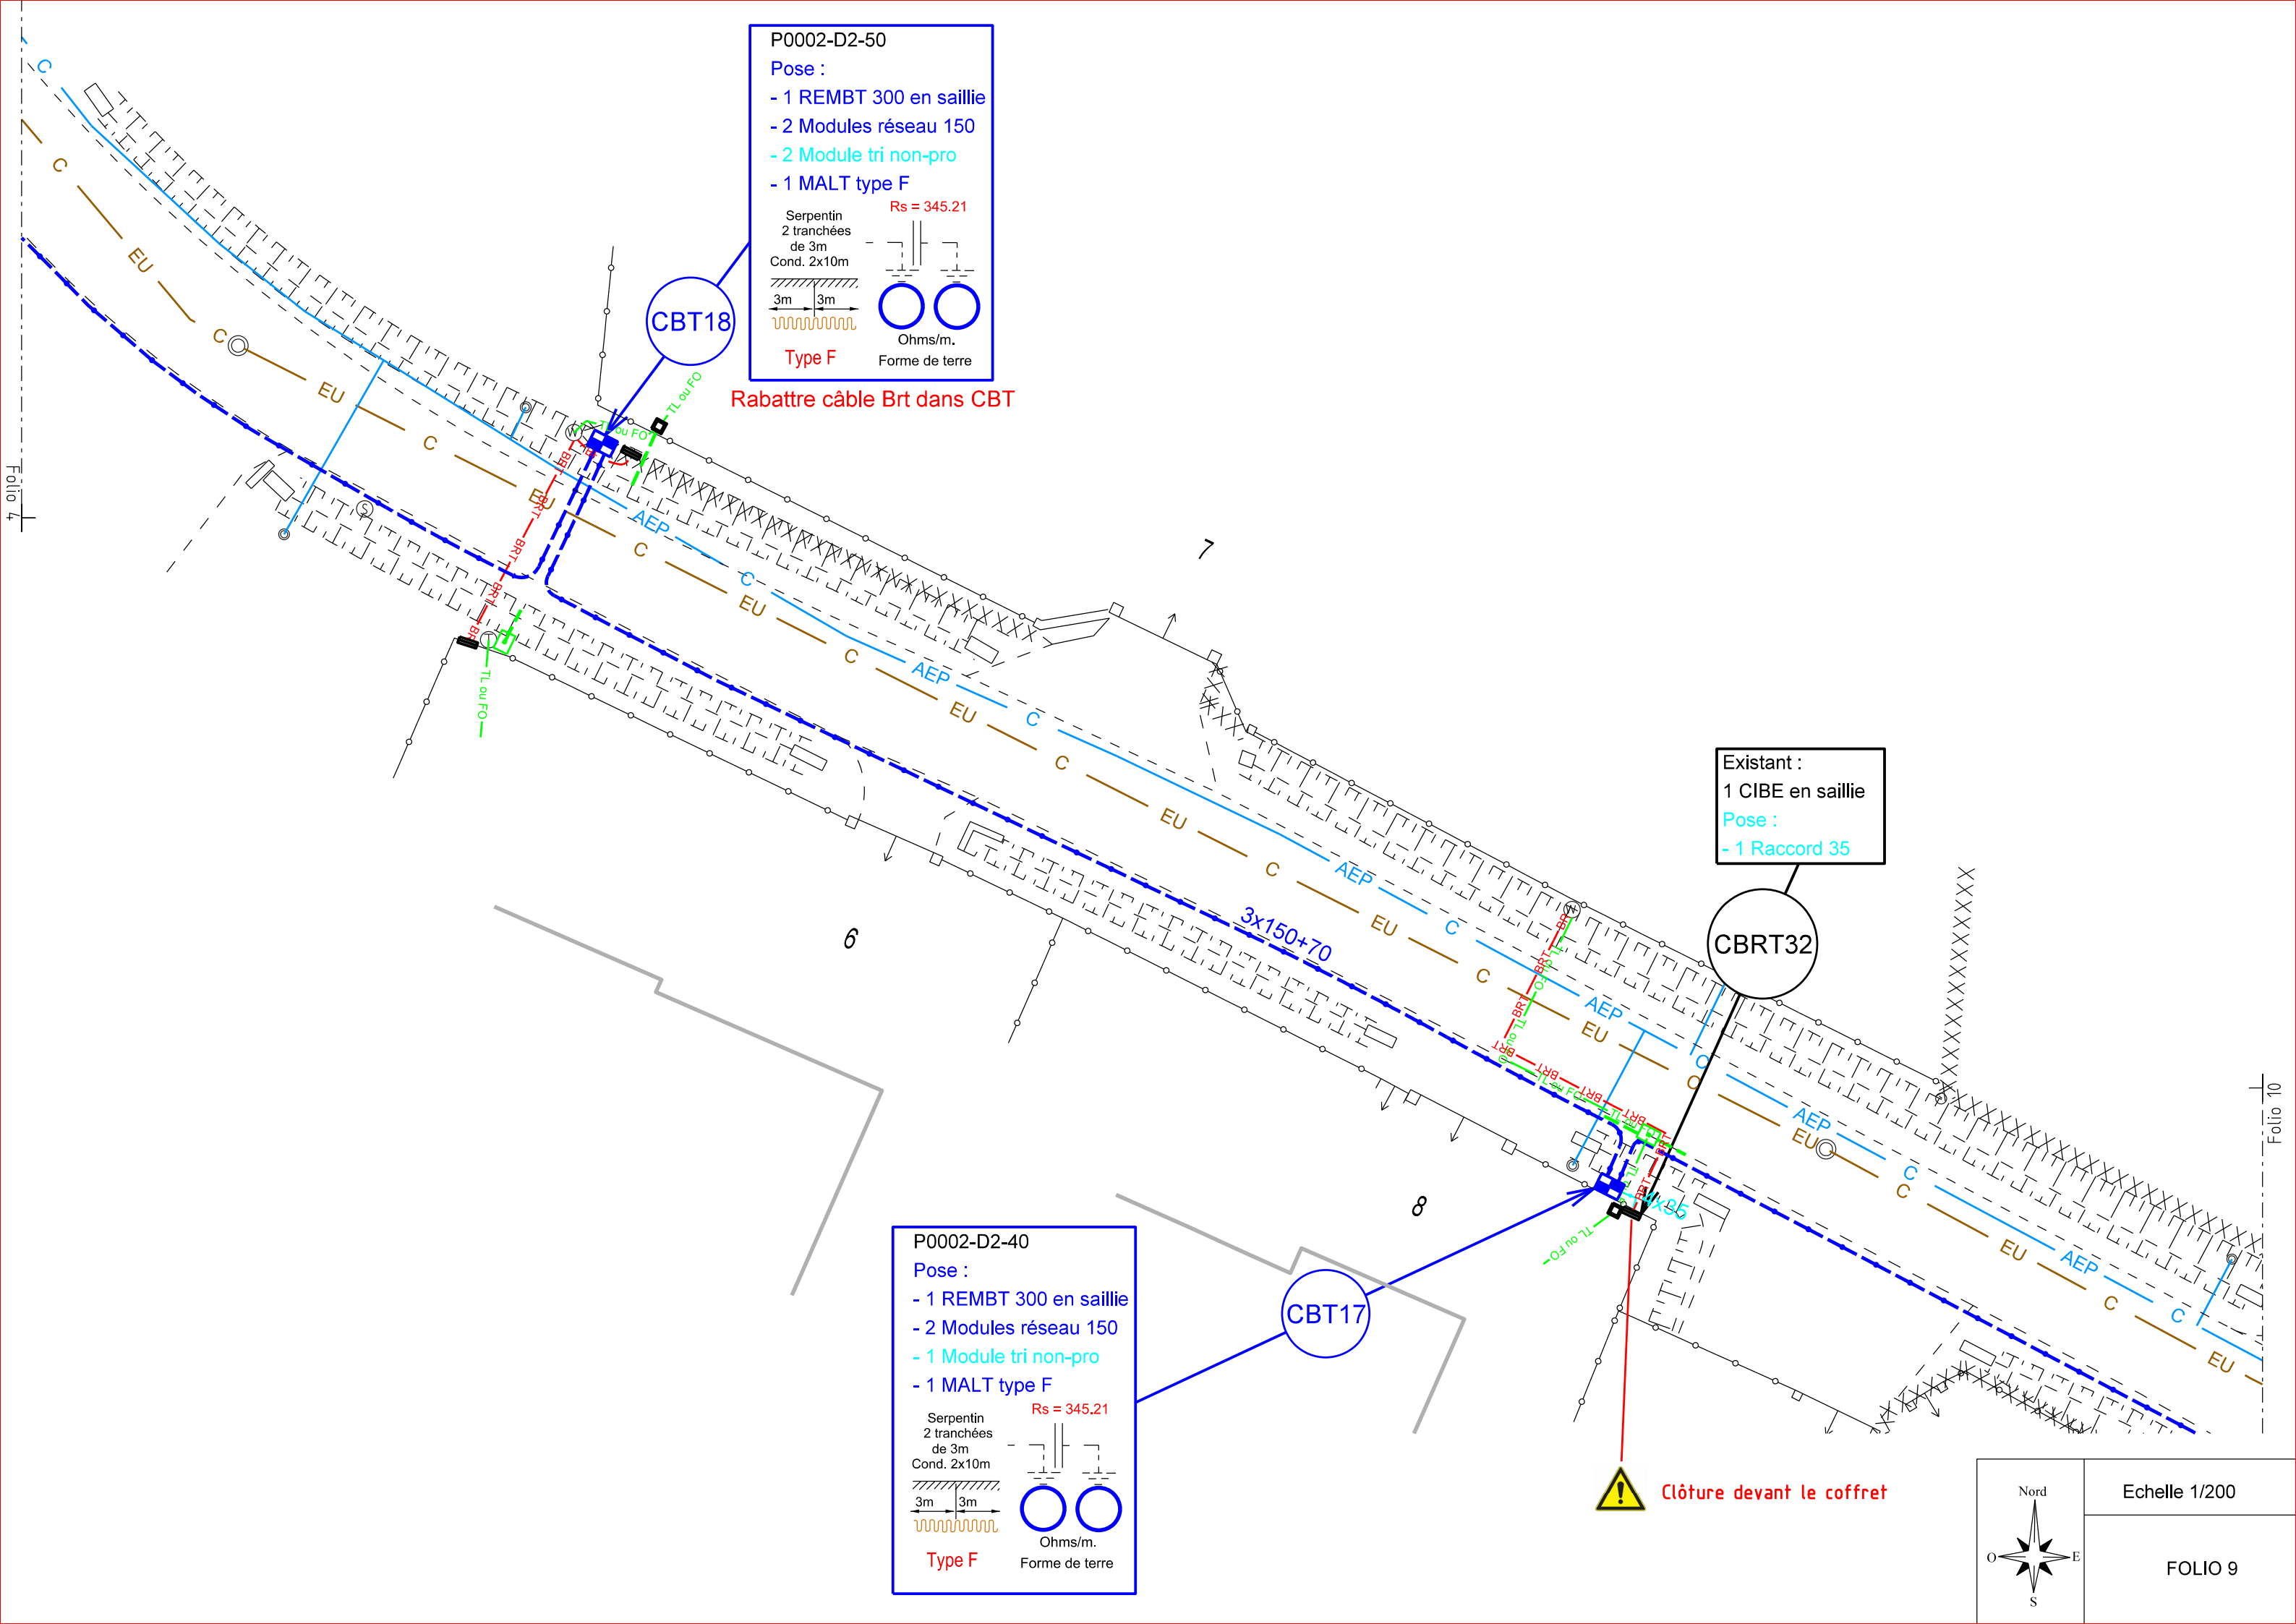

P0002-D2-30

Pose :

- 1 REMBT 300 en saillie
- 2 Modules réseau 150
- 3 Module tri non-pro
- 1 MALT type F

Serpentin
2 tranchées
de 3m
Cond. 2x10m

Rs = 345.21

3m 3m

Type F

Ohms/m.
Forme de terre

Rabattre câble Brt dans CBT

P0002-D2-20

Pose :

- 1 REMBT 300 en saillie
- 2 Modules réseau 150
- 4 Module tri non-pro
- 1 MALT type F

Serpentin
2 tranchées
de 3m
Cond. 2x10m

Rs = 345.21

3m 3m

Type F

Ohms/m.
Forme de terre

Existant :

1 CIBE en saillie

Pose :

- 1 Raccord 35

Existant :

1 S19 en saillie

Pose :

- 1 Raccord 35

Existant :

1 CIBE en saillie

Pose :

- 1 Raccord 35

Existant :


1 CIBE en saillie

Pose :



- 1 Raccord 35



Clôture devant le coffret

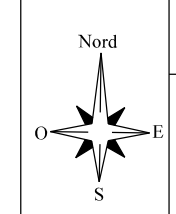

Echelle 1/200

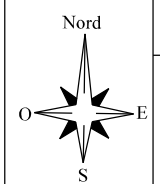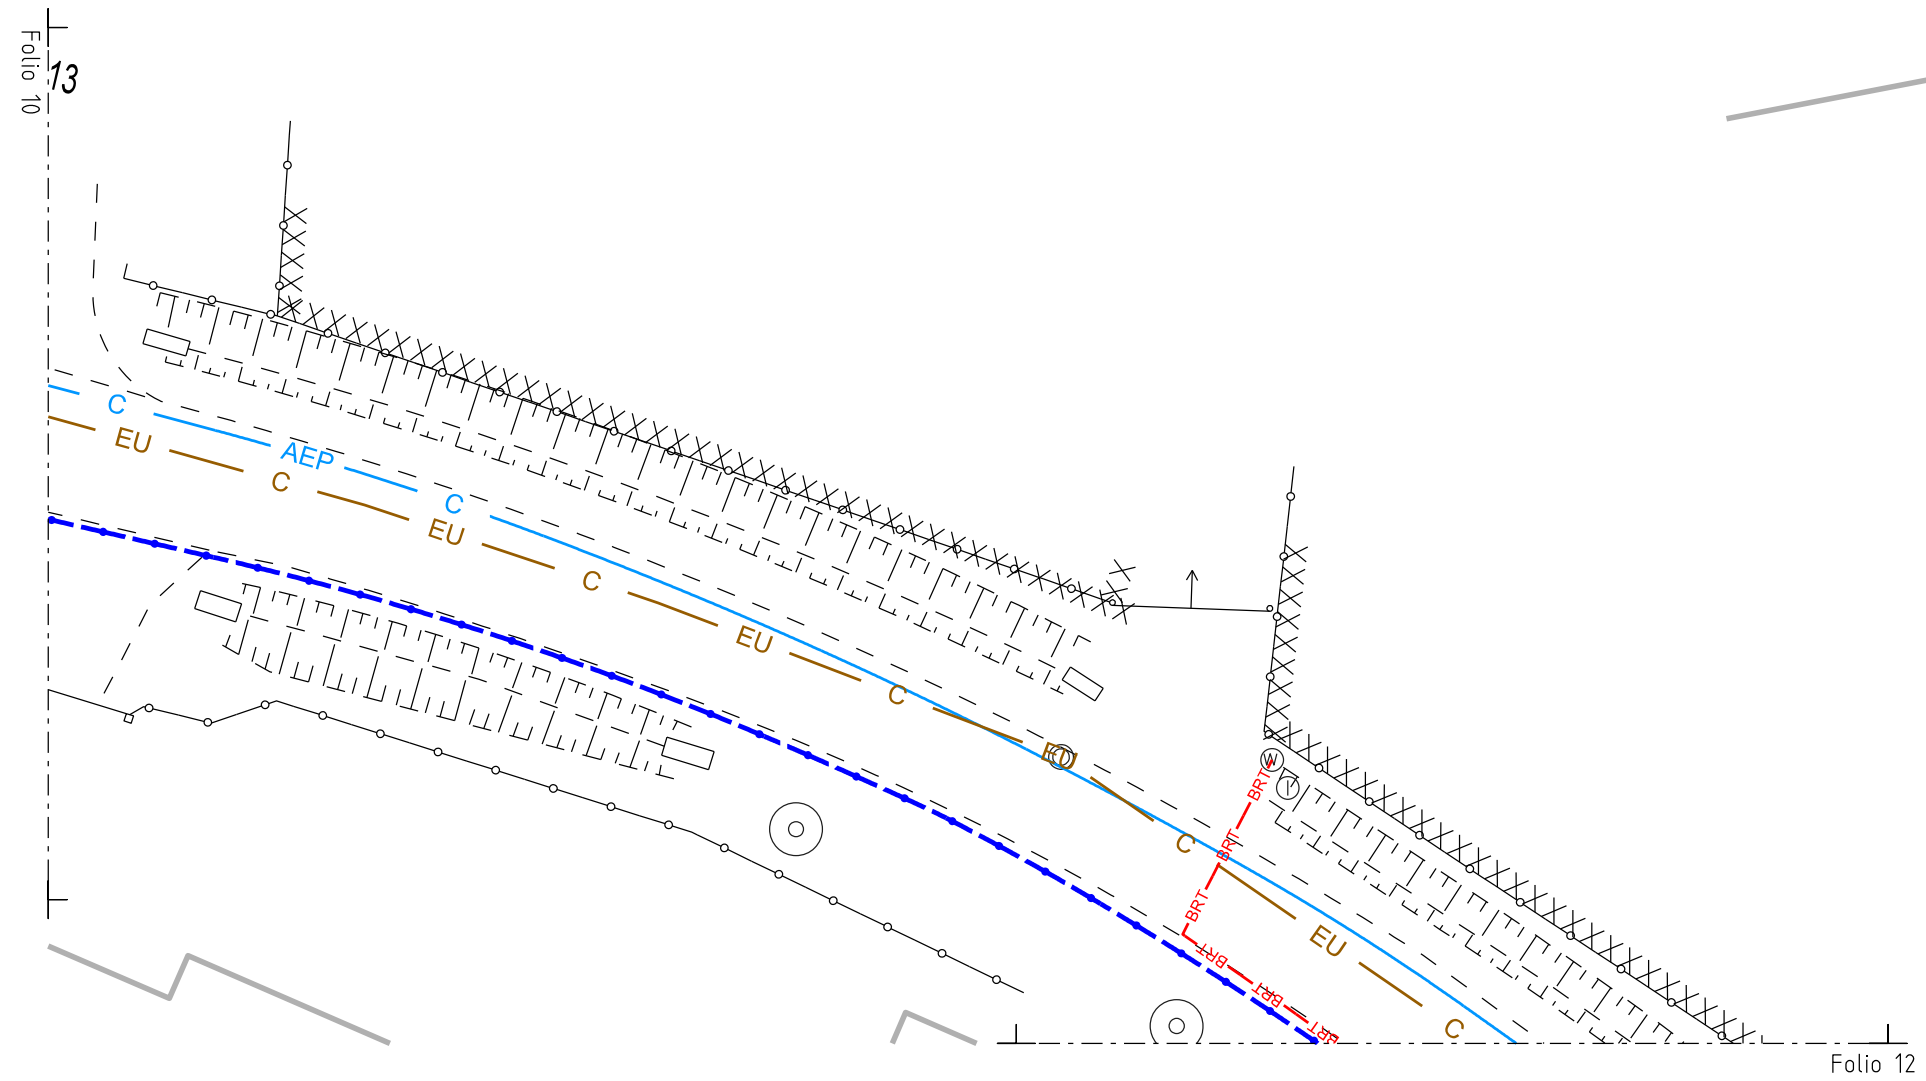

Echelle 1/200

FOLIO 11

P0002-D2-10
Pose :
 - 1 REMBT 300 en saillie
 - 2 Modules réseau 150
 - 1 Module tri non-pro
 - 1 MALT type F

Serpentin
 2 tranchées
 de 3m
 Cond. 2x10m

Rs = 345.21

3m 3m

Ohms/m.
 Forme de terre

Type F

Existant :
 1 CIBE en saillie
Pose :
 - 1 Raccord 35

Existant :
 N° P1
 NOM : "BORD"
 87166 P0002
 Type : PSSA
 20KV
 1 Départ HTA

Dépose :
 - 2 départs BT 150

Pose :
 - 2 départ BT 150

P0002-D1-10
Pose :
 - 1 REMBT 300 en saillie
 - 2 Modules réseau 150
 - 1 Module tri non-pro
 - 1 MALT type F

Serpentin
 2 tranchées
 de 3m
 Cond. 2x10m

Rs = 345.21

3m 3m

Ohms/m.
 Forme de terre

Type F

Rabattre câble Brt dans CBT

P0002-D1-20
Pose :
 - 1 REMBT 300 en saillie
 - 2 Modules réseau 150
 - 1 Module tri non-pro
 - 1 MALT type F

Serpentin
 2 tranchées
 de 3m
 Cond. 2x10m


Rs = 345.21

3m 3m

Ohms/m.
 Forme de terre


Type F

Existant :
 1 S19 en saillie
Pose :
 - 1 Raccord 35

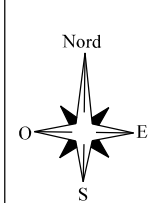

Echelle 1/200

FOLIO 12

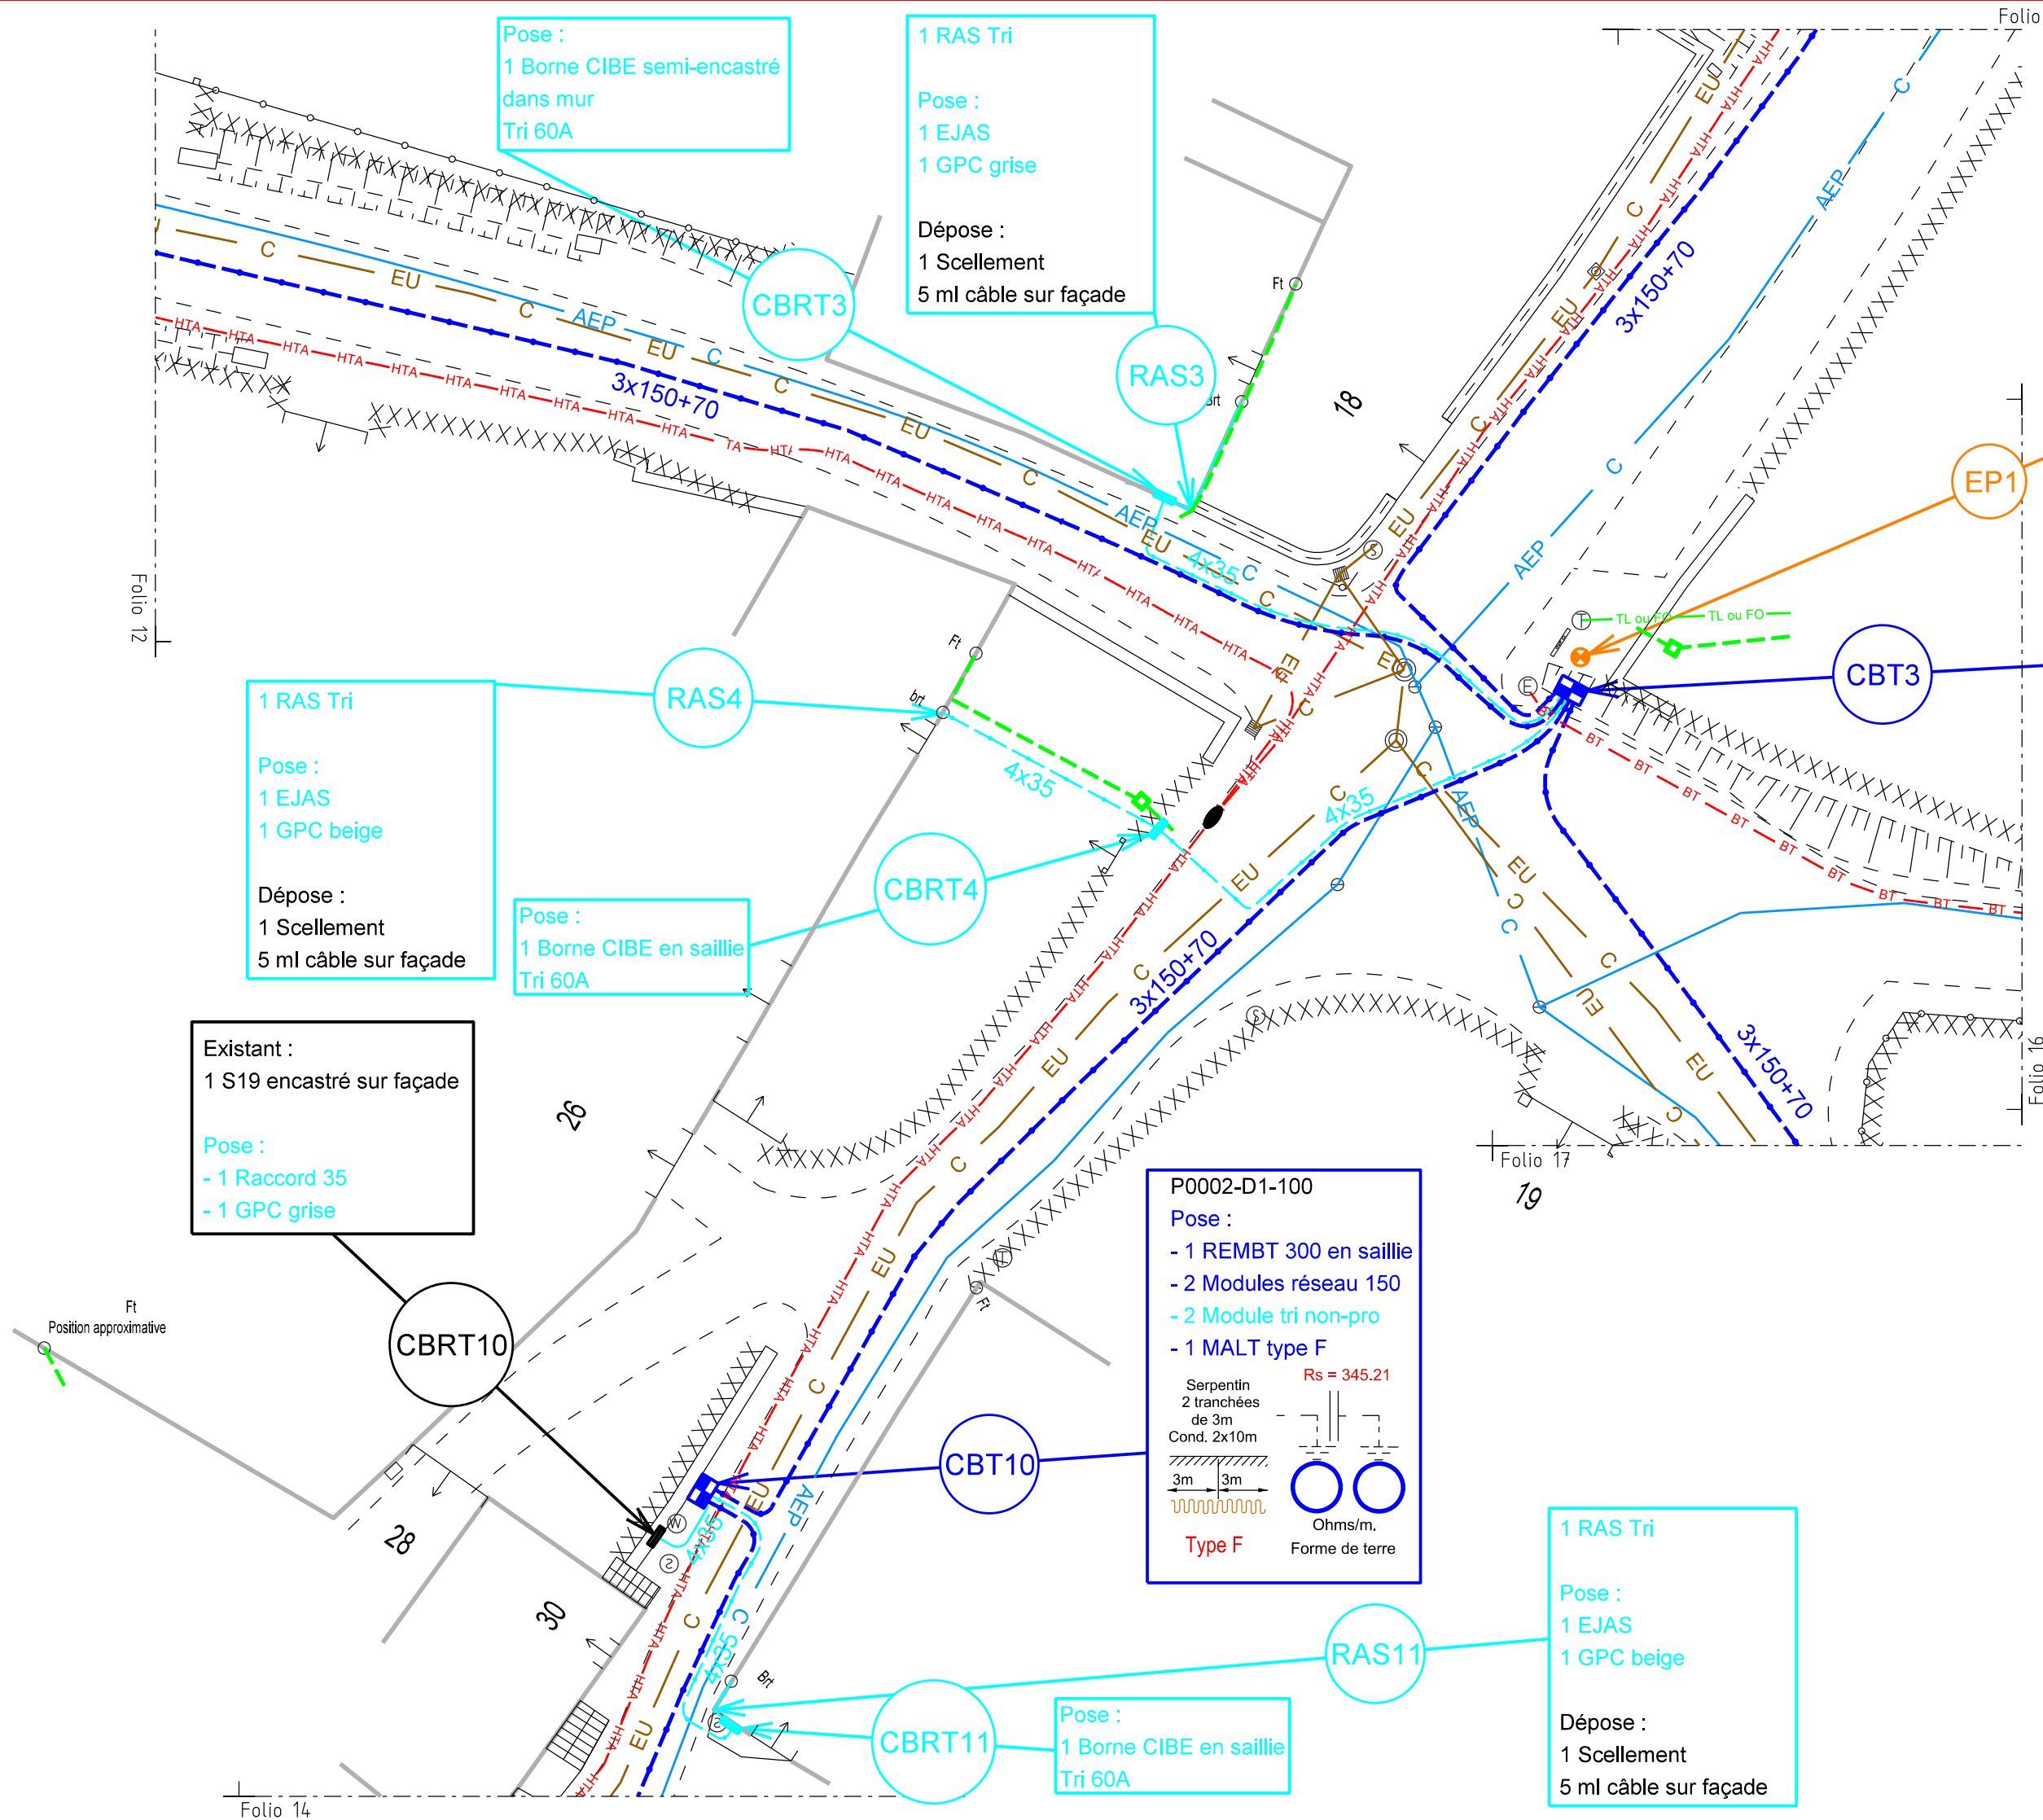

Pose :
1 Borne CIBE semi-encastré
dans mur
Tri 60A

1 RAS Tri

Pose :
1 EJAS
1 GPC grise

Dépose :
1 Scellement
5 ml câble sur façade

Pose :
- 1 Luminaire solaire
- 1 MALT type G

Serpentin
2 tranchées
de 3m
Cond. 2x10m
3m 3m
Type F
Rs = 310.27
Ohms/m.
Forme de terre

1 RAS Tri

Pose :
1 EJAS
1 GPC beige

Dépose :
1 Scellement
5 ml câble sur façade

Pose :
1 Borne CIBE en saillie
Tri 60A

Existant :
1 S19 encastré sur façade

Pose :
- 1 Raccord 35
- 1 GPC grise

P0002-D1-100
Pose :
- 1 REMBT 300 en saillie
- 2 Modules réseau 150
- 2 Module tri non-pro
- 1 MALT type F

Serpentin
2 tranchées
de 3m
Cond. 2x10m
3m 3m
Type F
Rs = 345.21
Ohms/m.
Forme de terre

P0002-D1-30
Pose :
- 1 REMBT 600 en saillie
- 5 Modules réseau 150
- 2 Module tri non-pro
- 1 MALT type F


Serpentin
2 tranchées
de 3m
Cond. 2x10m
3m 3m
Type F
Rs = 345.21
Ohms/m.
Forme de terre

1 RAS Tri

Pose :
1 EJAS
1 GPC beige










Dépose :
1 Scellement
5 ml câble sur façade



Pose :
1 Borne CIBE en saillie
Tri 60A

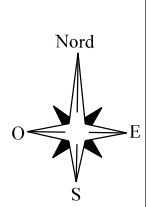


Echelle 1/200

FOLIO 13

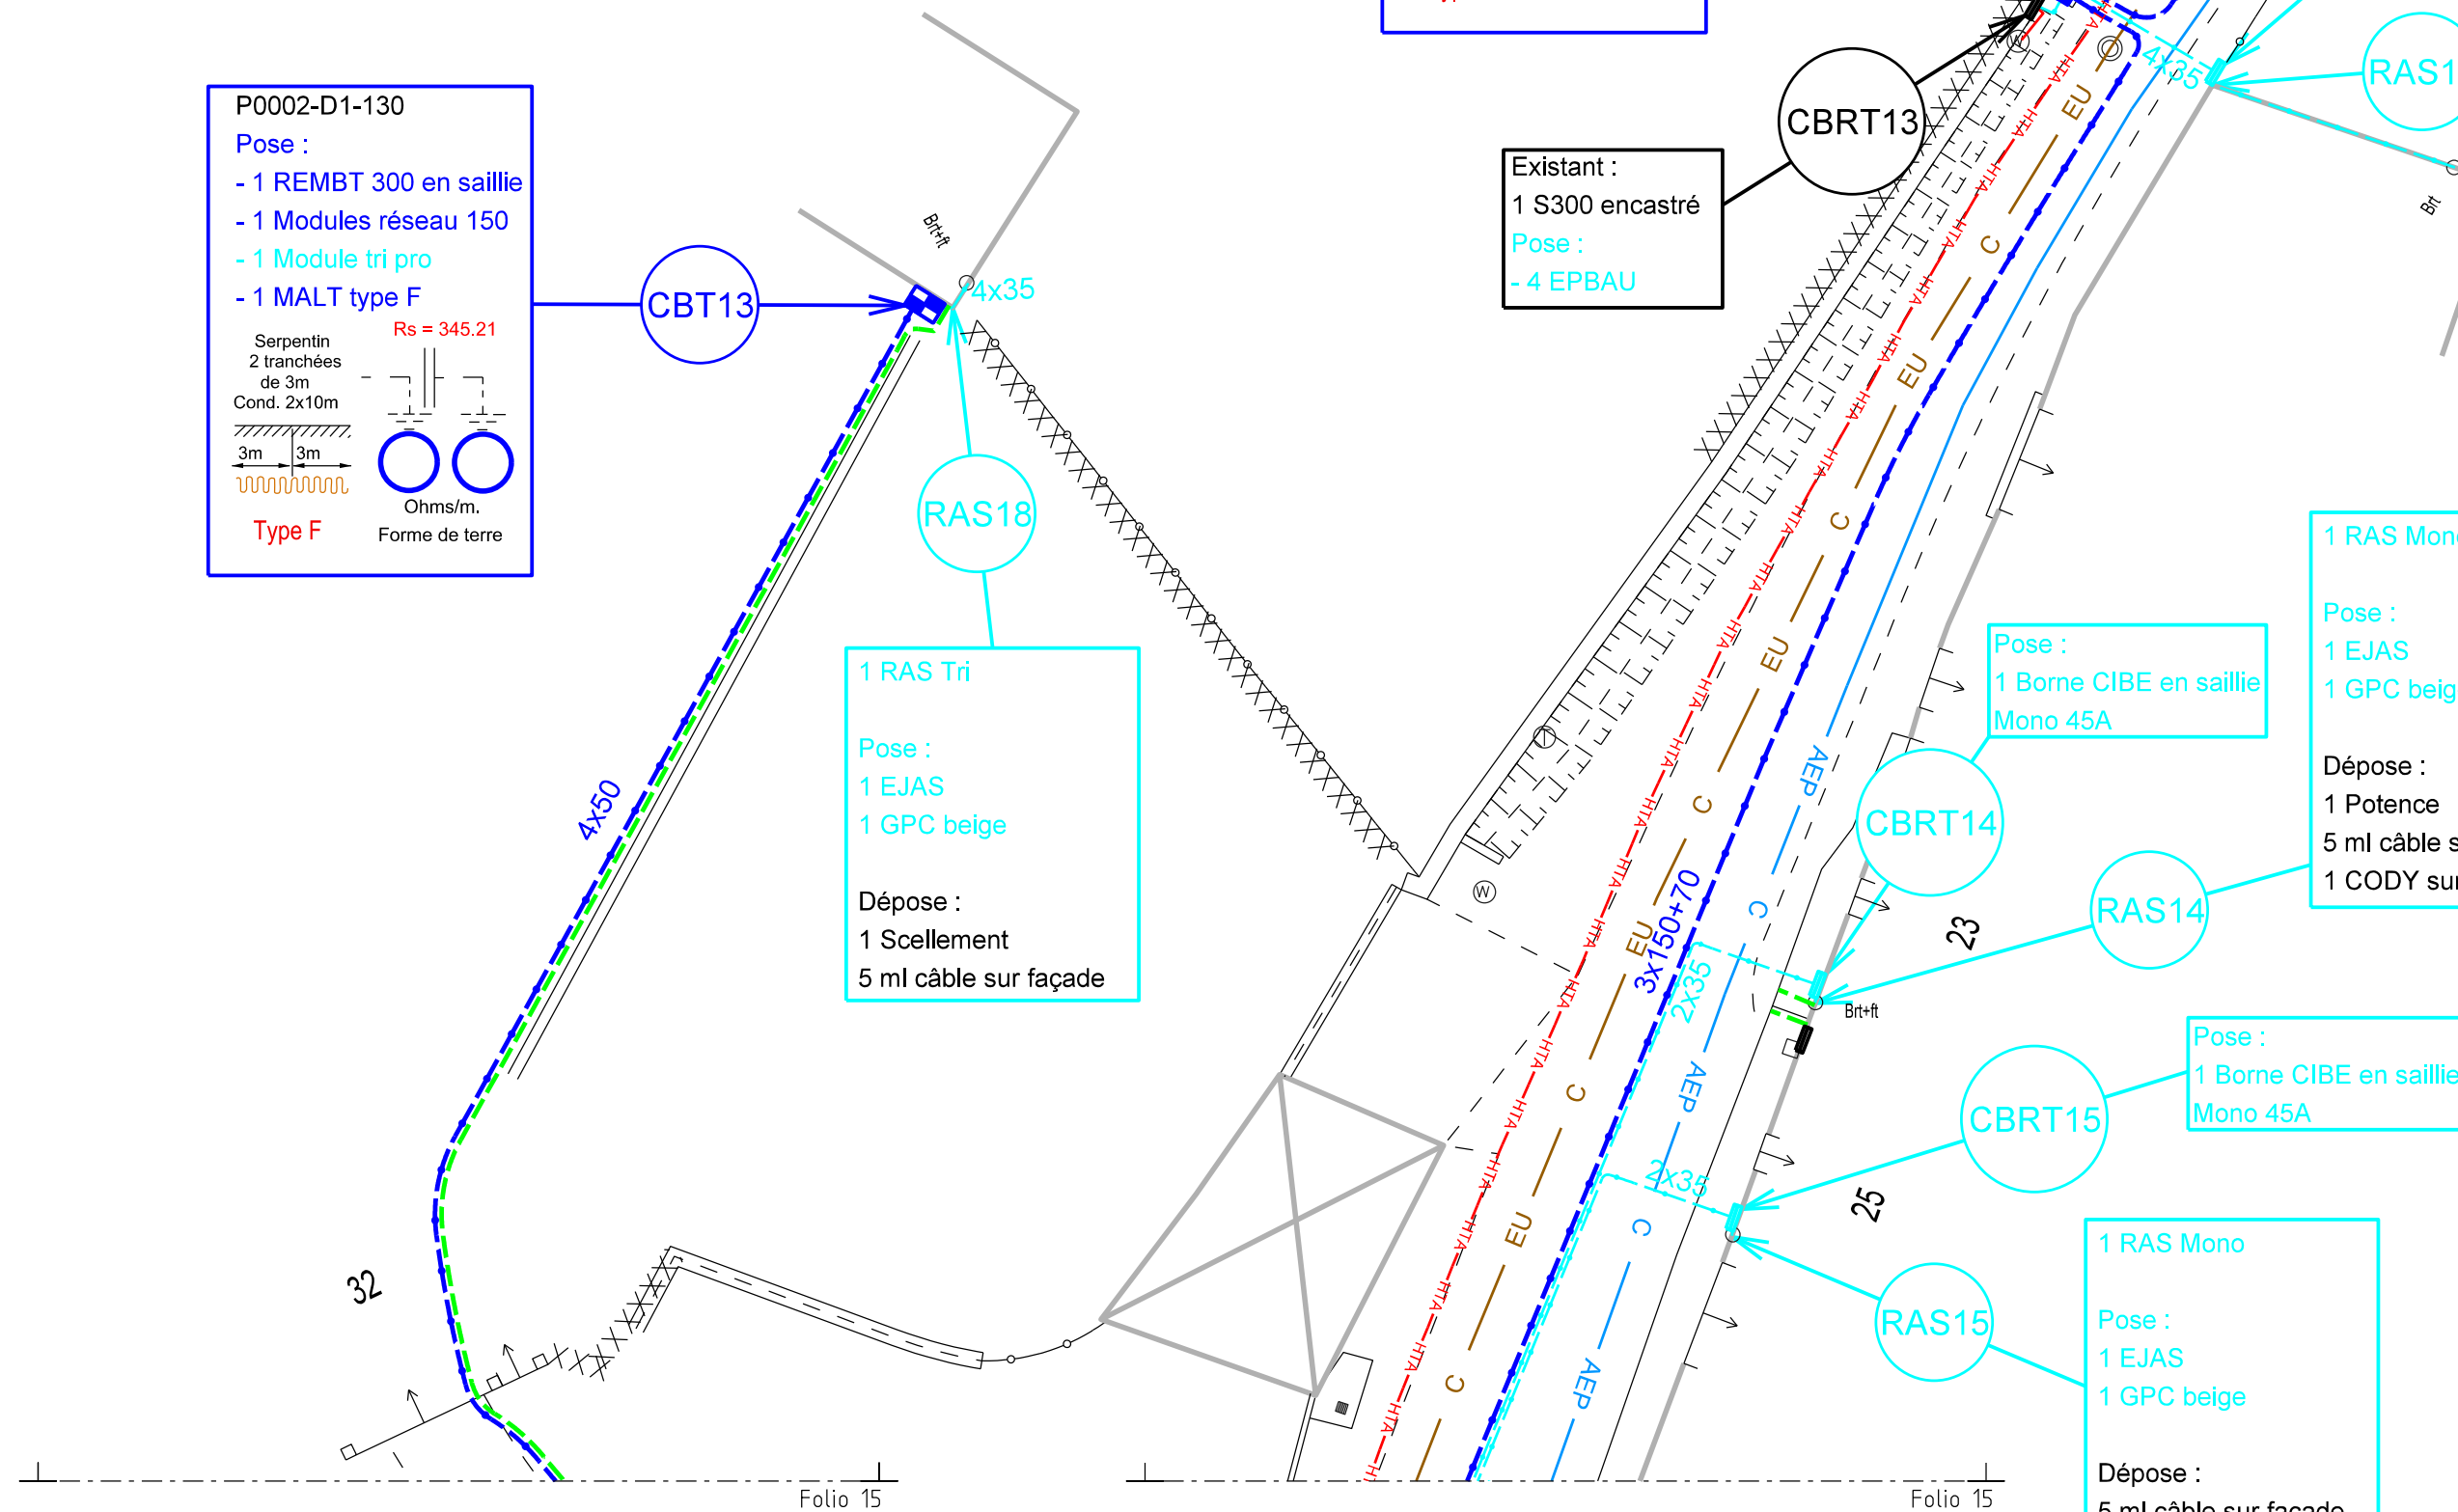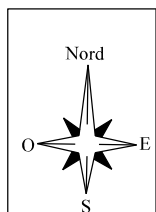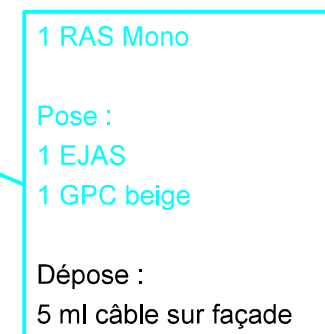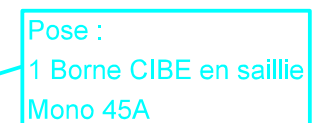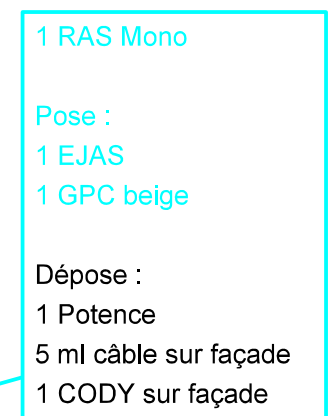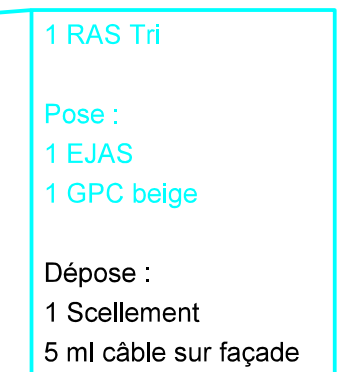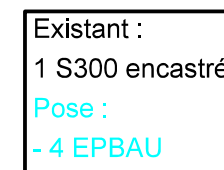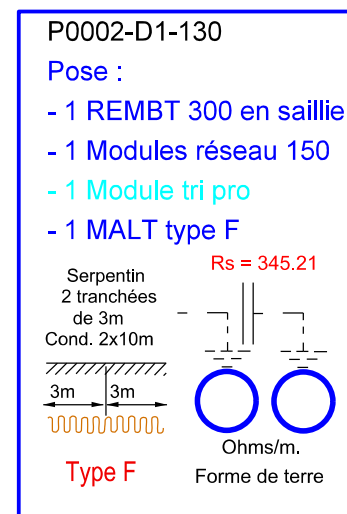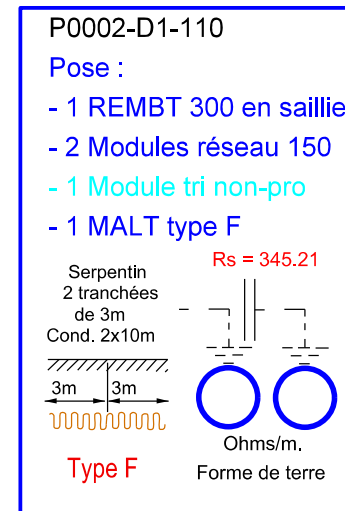

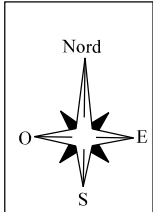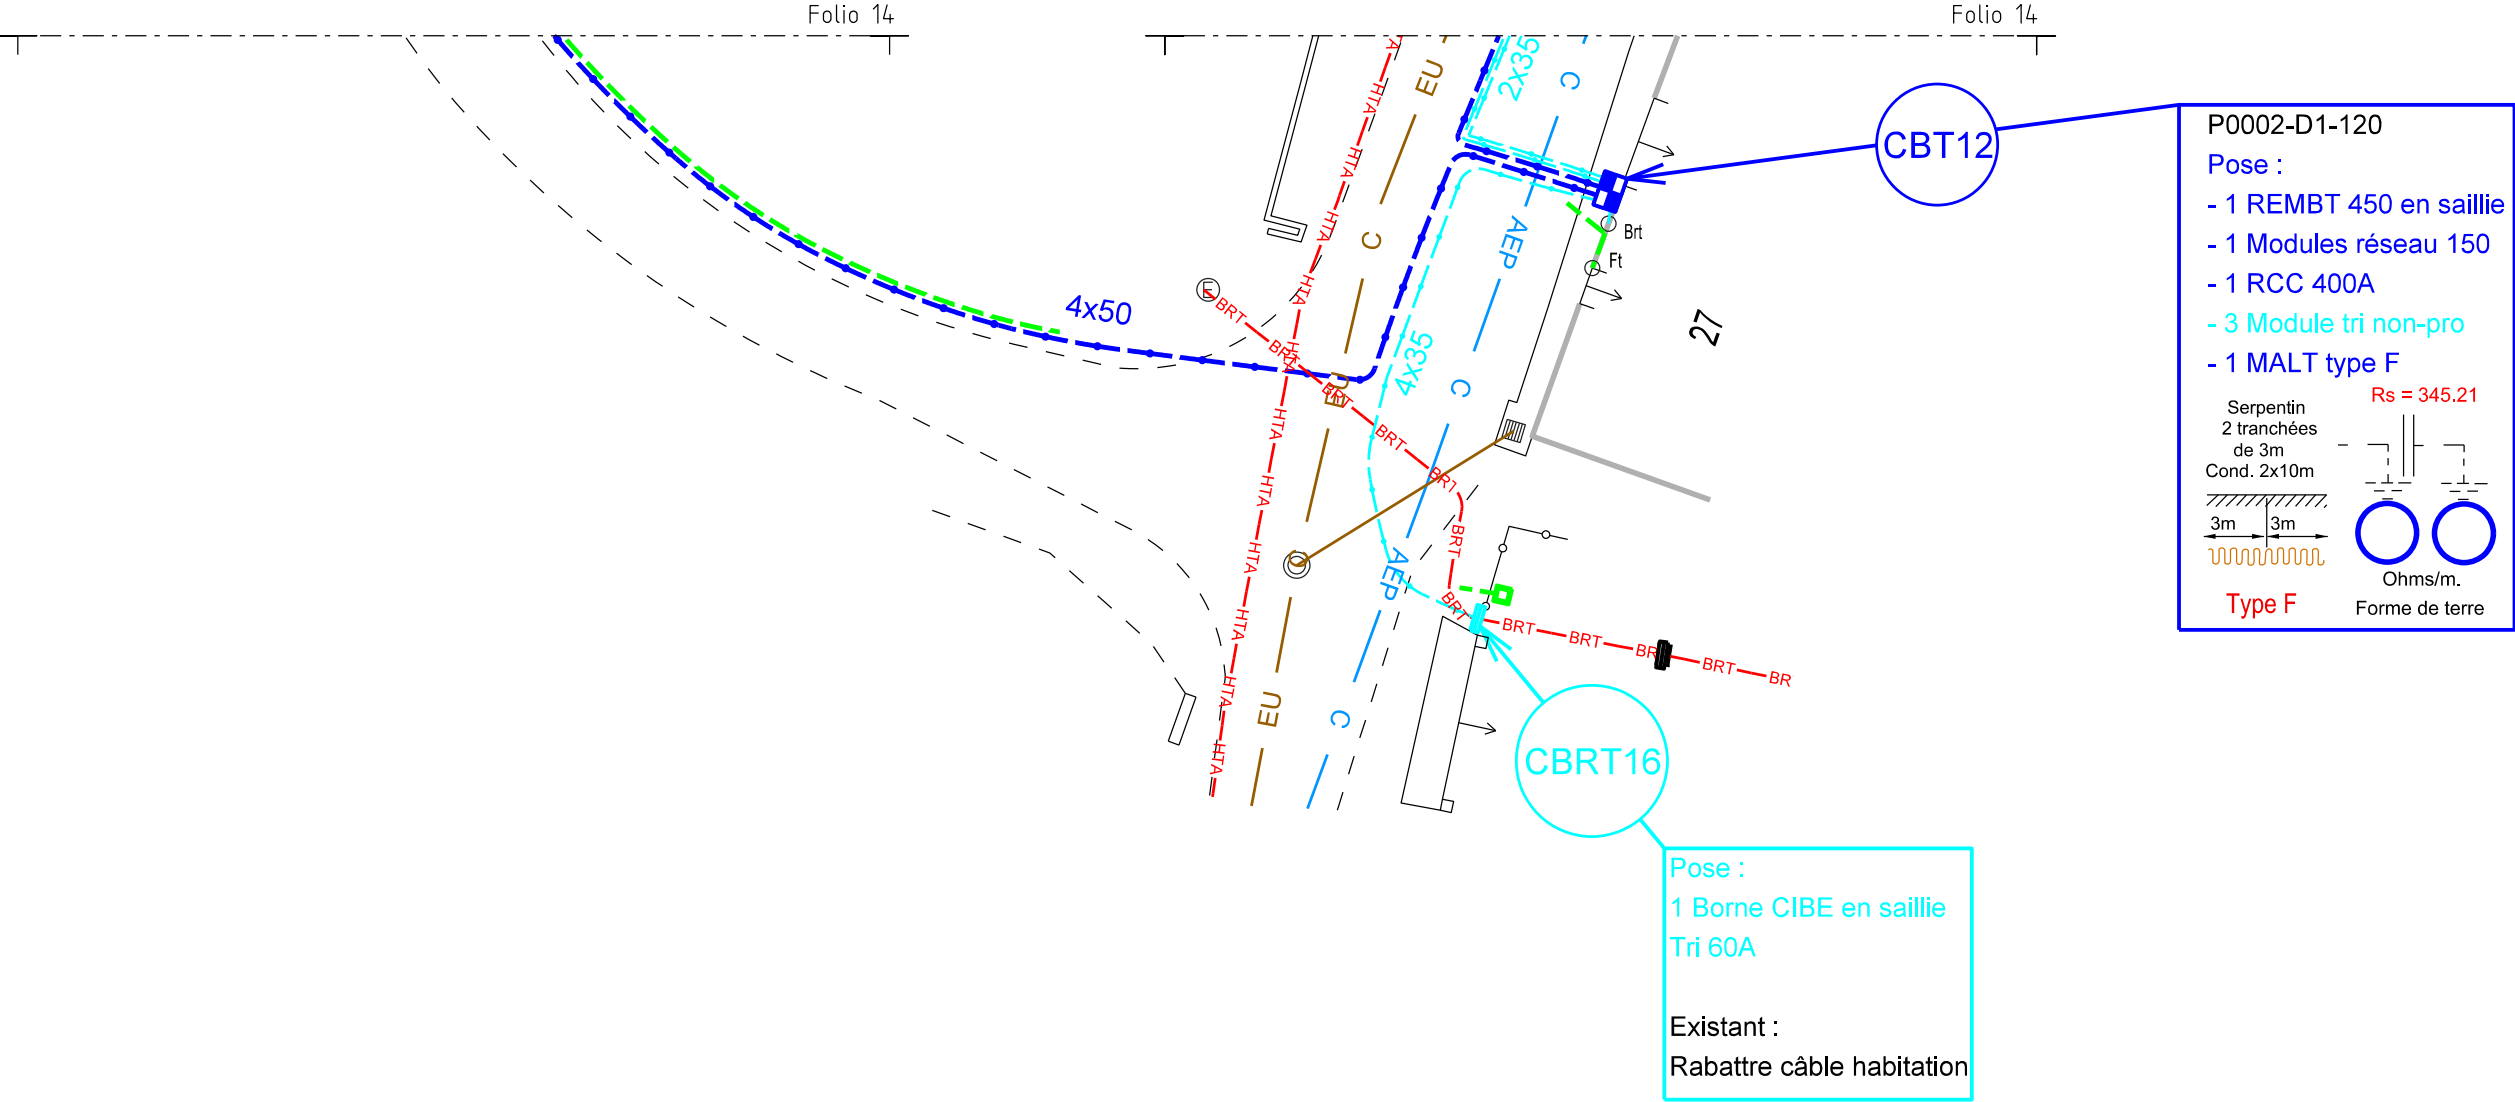

Folio 13

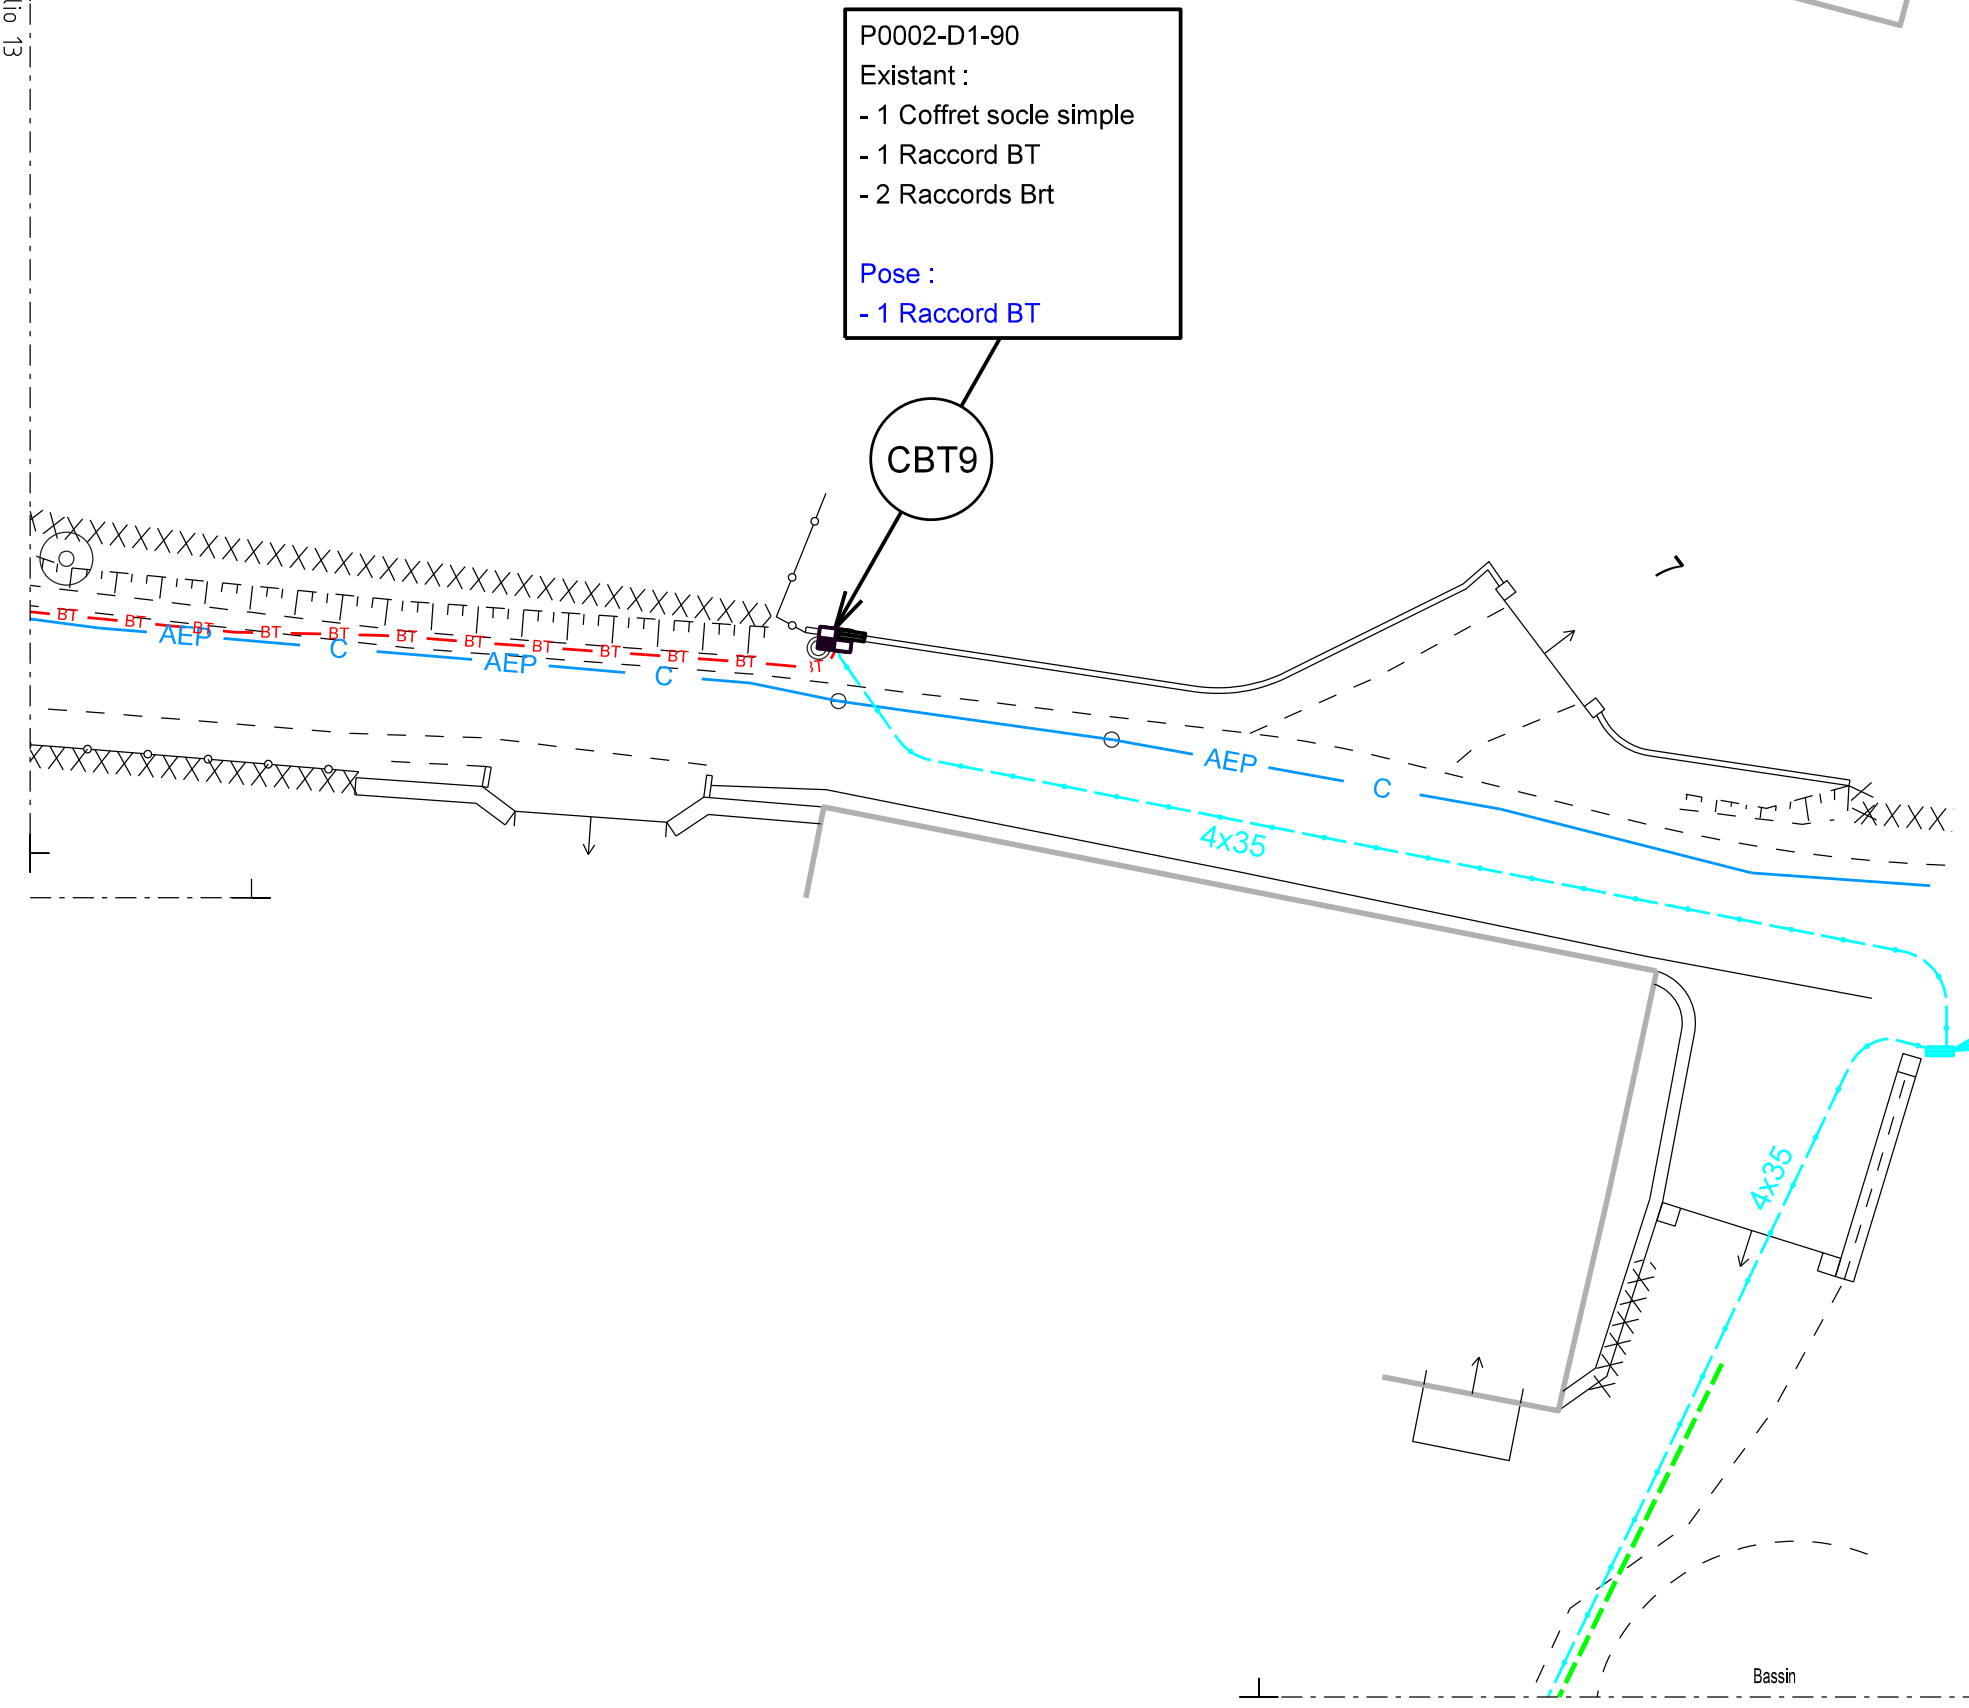

P0002-D1-90
Existant :
- 1 Coffret socle simple
- 1 Raccord BT
- 2 Raccords Brt


Pose :
- 1 Raccord BT

CBT9

Pose :
1 Borne CIBE en saillie
Tri 60A

CBRT9

Folio 17

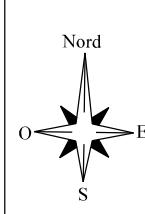

Echelle 1/200
FOLIO 16

P0002-D1-80

Pose :

- 1 REMBT 450 en saillie
- 2 Modules réseau 150
- 5 Module tri non-pro
- 1 MALT type F

Serpentin
2 tranchées
de 3m
Cond. 2x10m


Rs = 345.21

Ohms/m.
Forme de terre

Type F



Rabattre BT existante dans CBT8

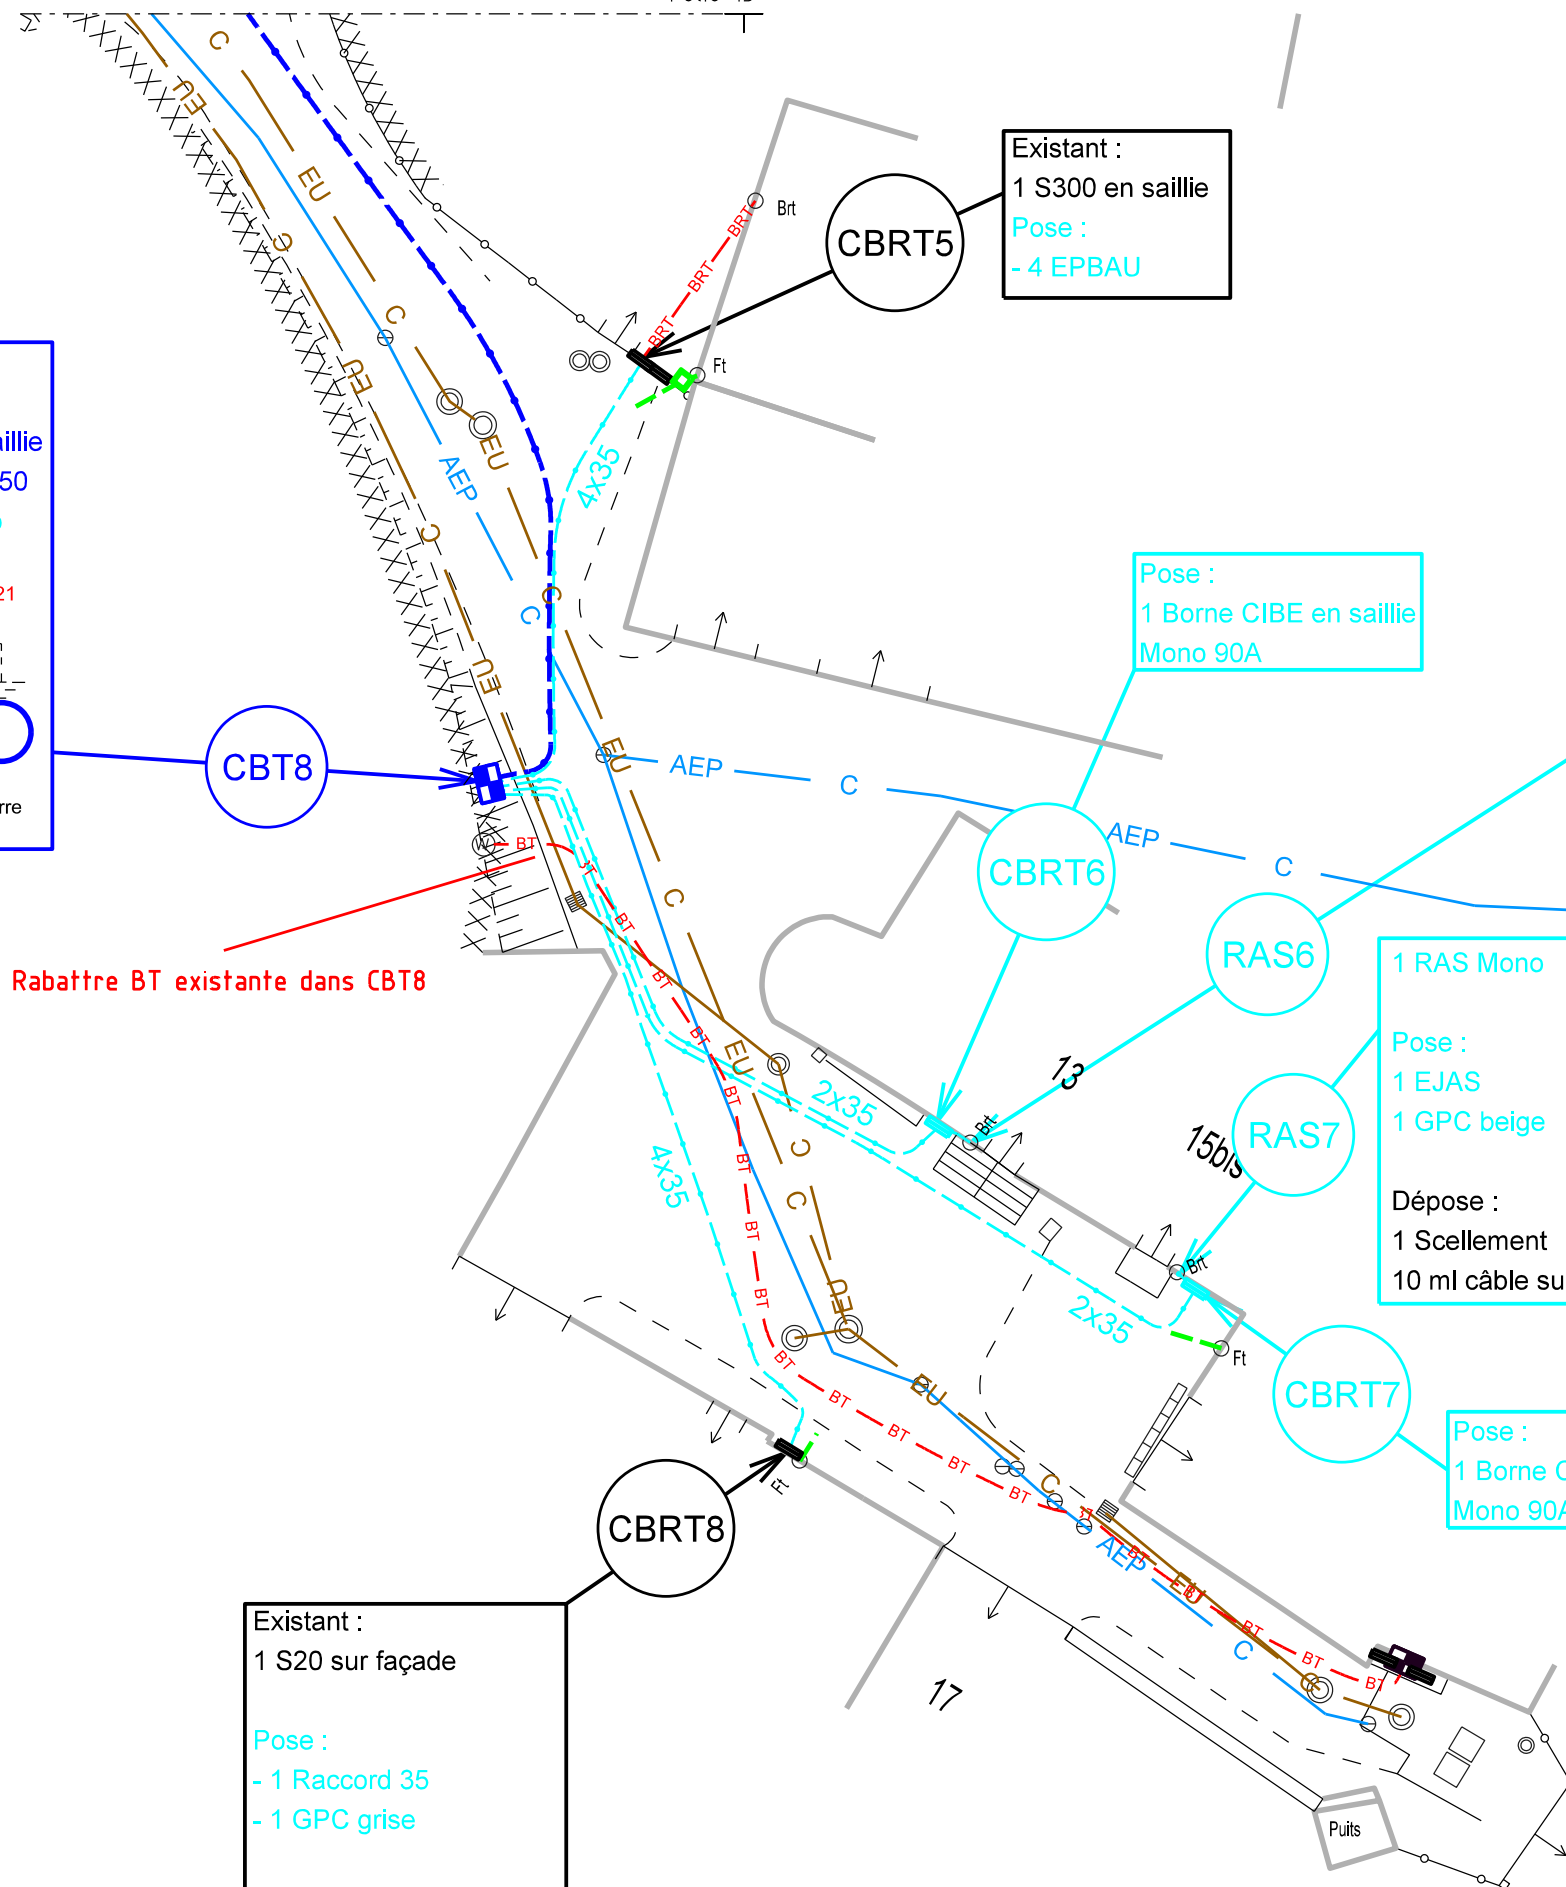

Existant :
1 S300 en saillie
Pose :
- 4 EPBAU


Pose :
1 Borne CIBE en saillie
Mono 90A


1 RAS Mono
Pose :
1 EJAS
1 GPC beige
Dépose :
1 Scellement
5 ml câble sur façade



1 RAS Mono
Pose :
1 EJAS
1 GPC beige
Dépose :
1 Scellement
10 ml câble sur façade

Pose :
1 Borne CIBE en saillie
Mono 90A

1 RAS Tri
Pose :
1 EJAS
1 GPC beige
Dépose :
1 Scellement
10 ml câble sur façade

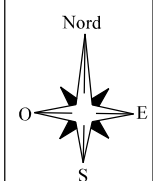

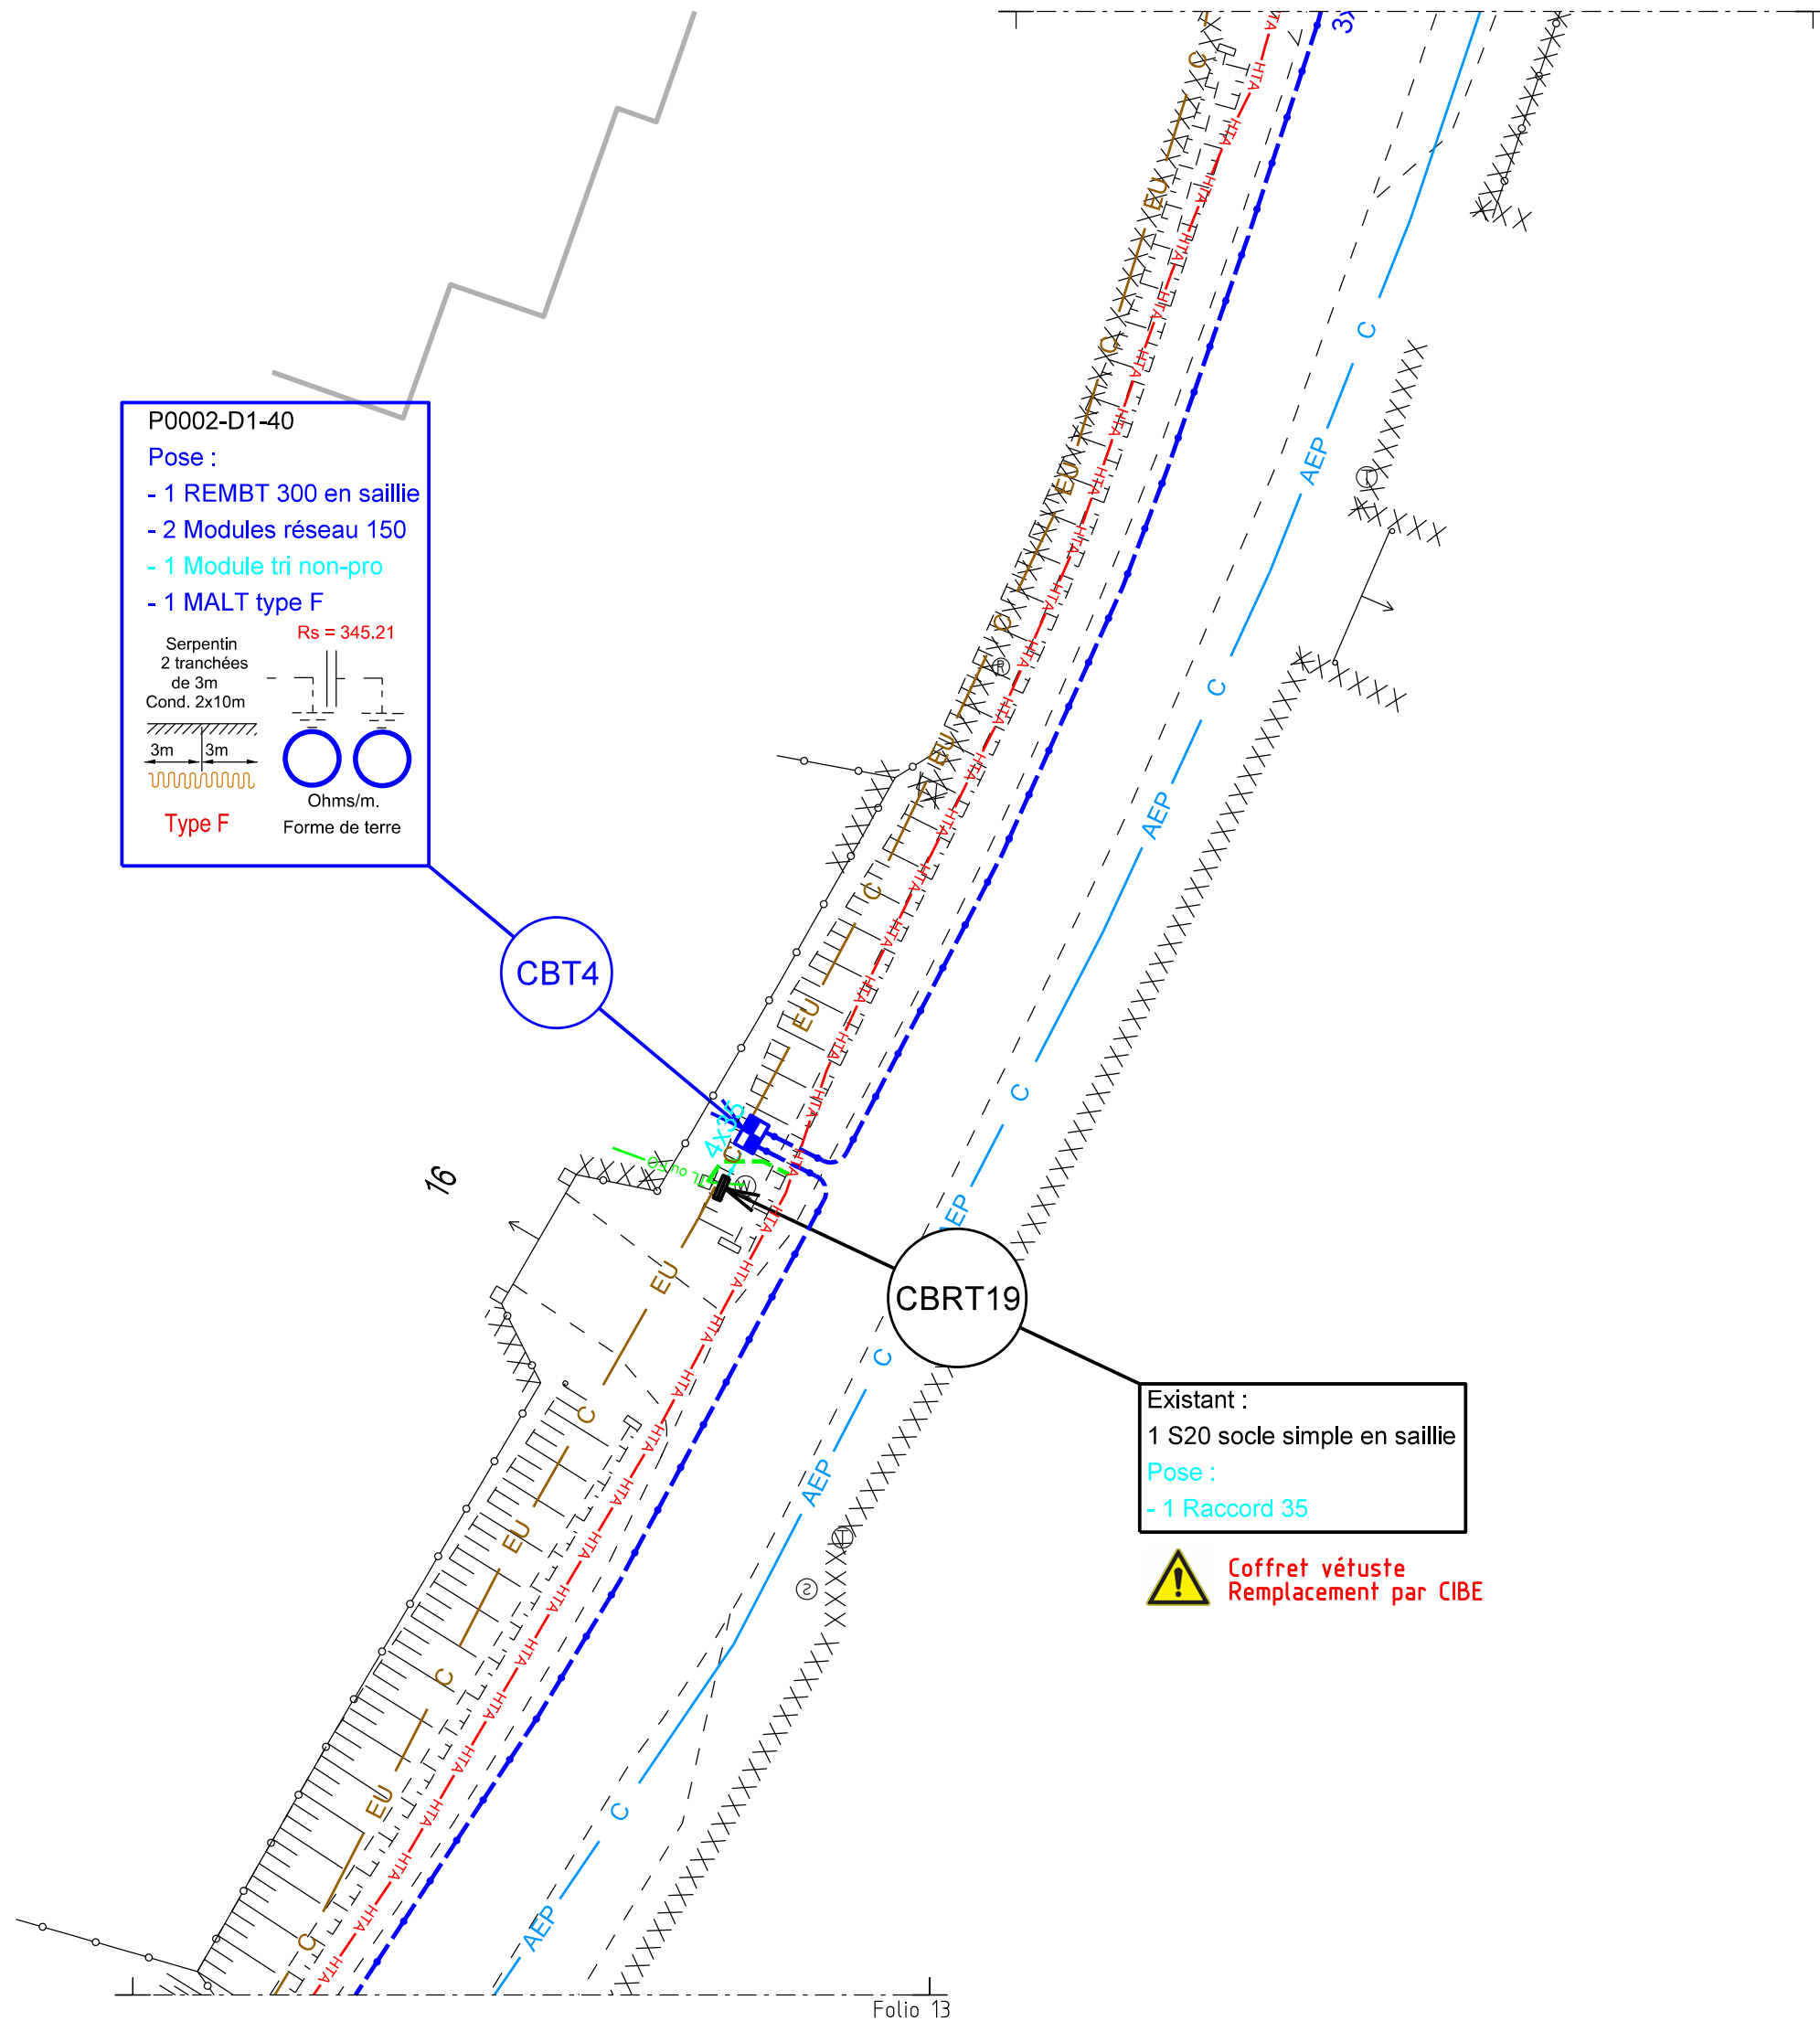

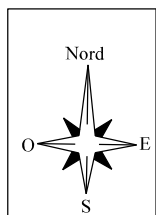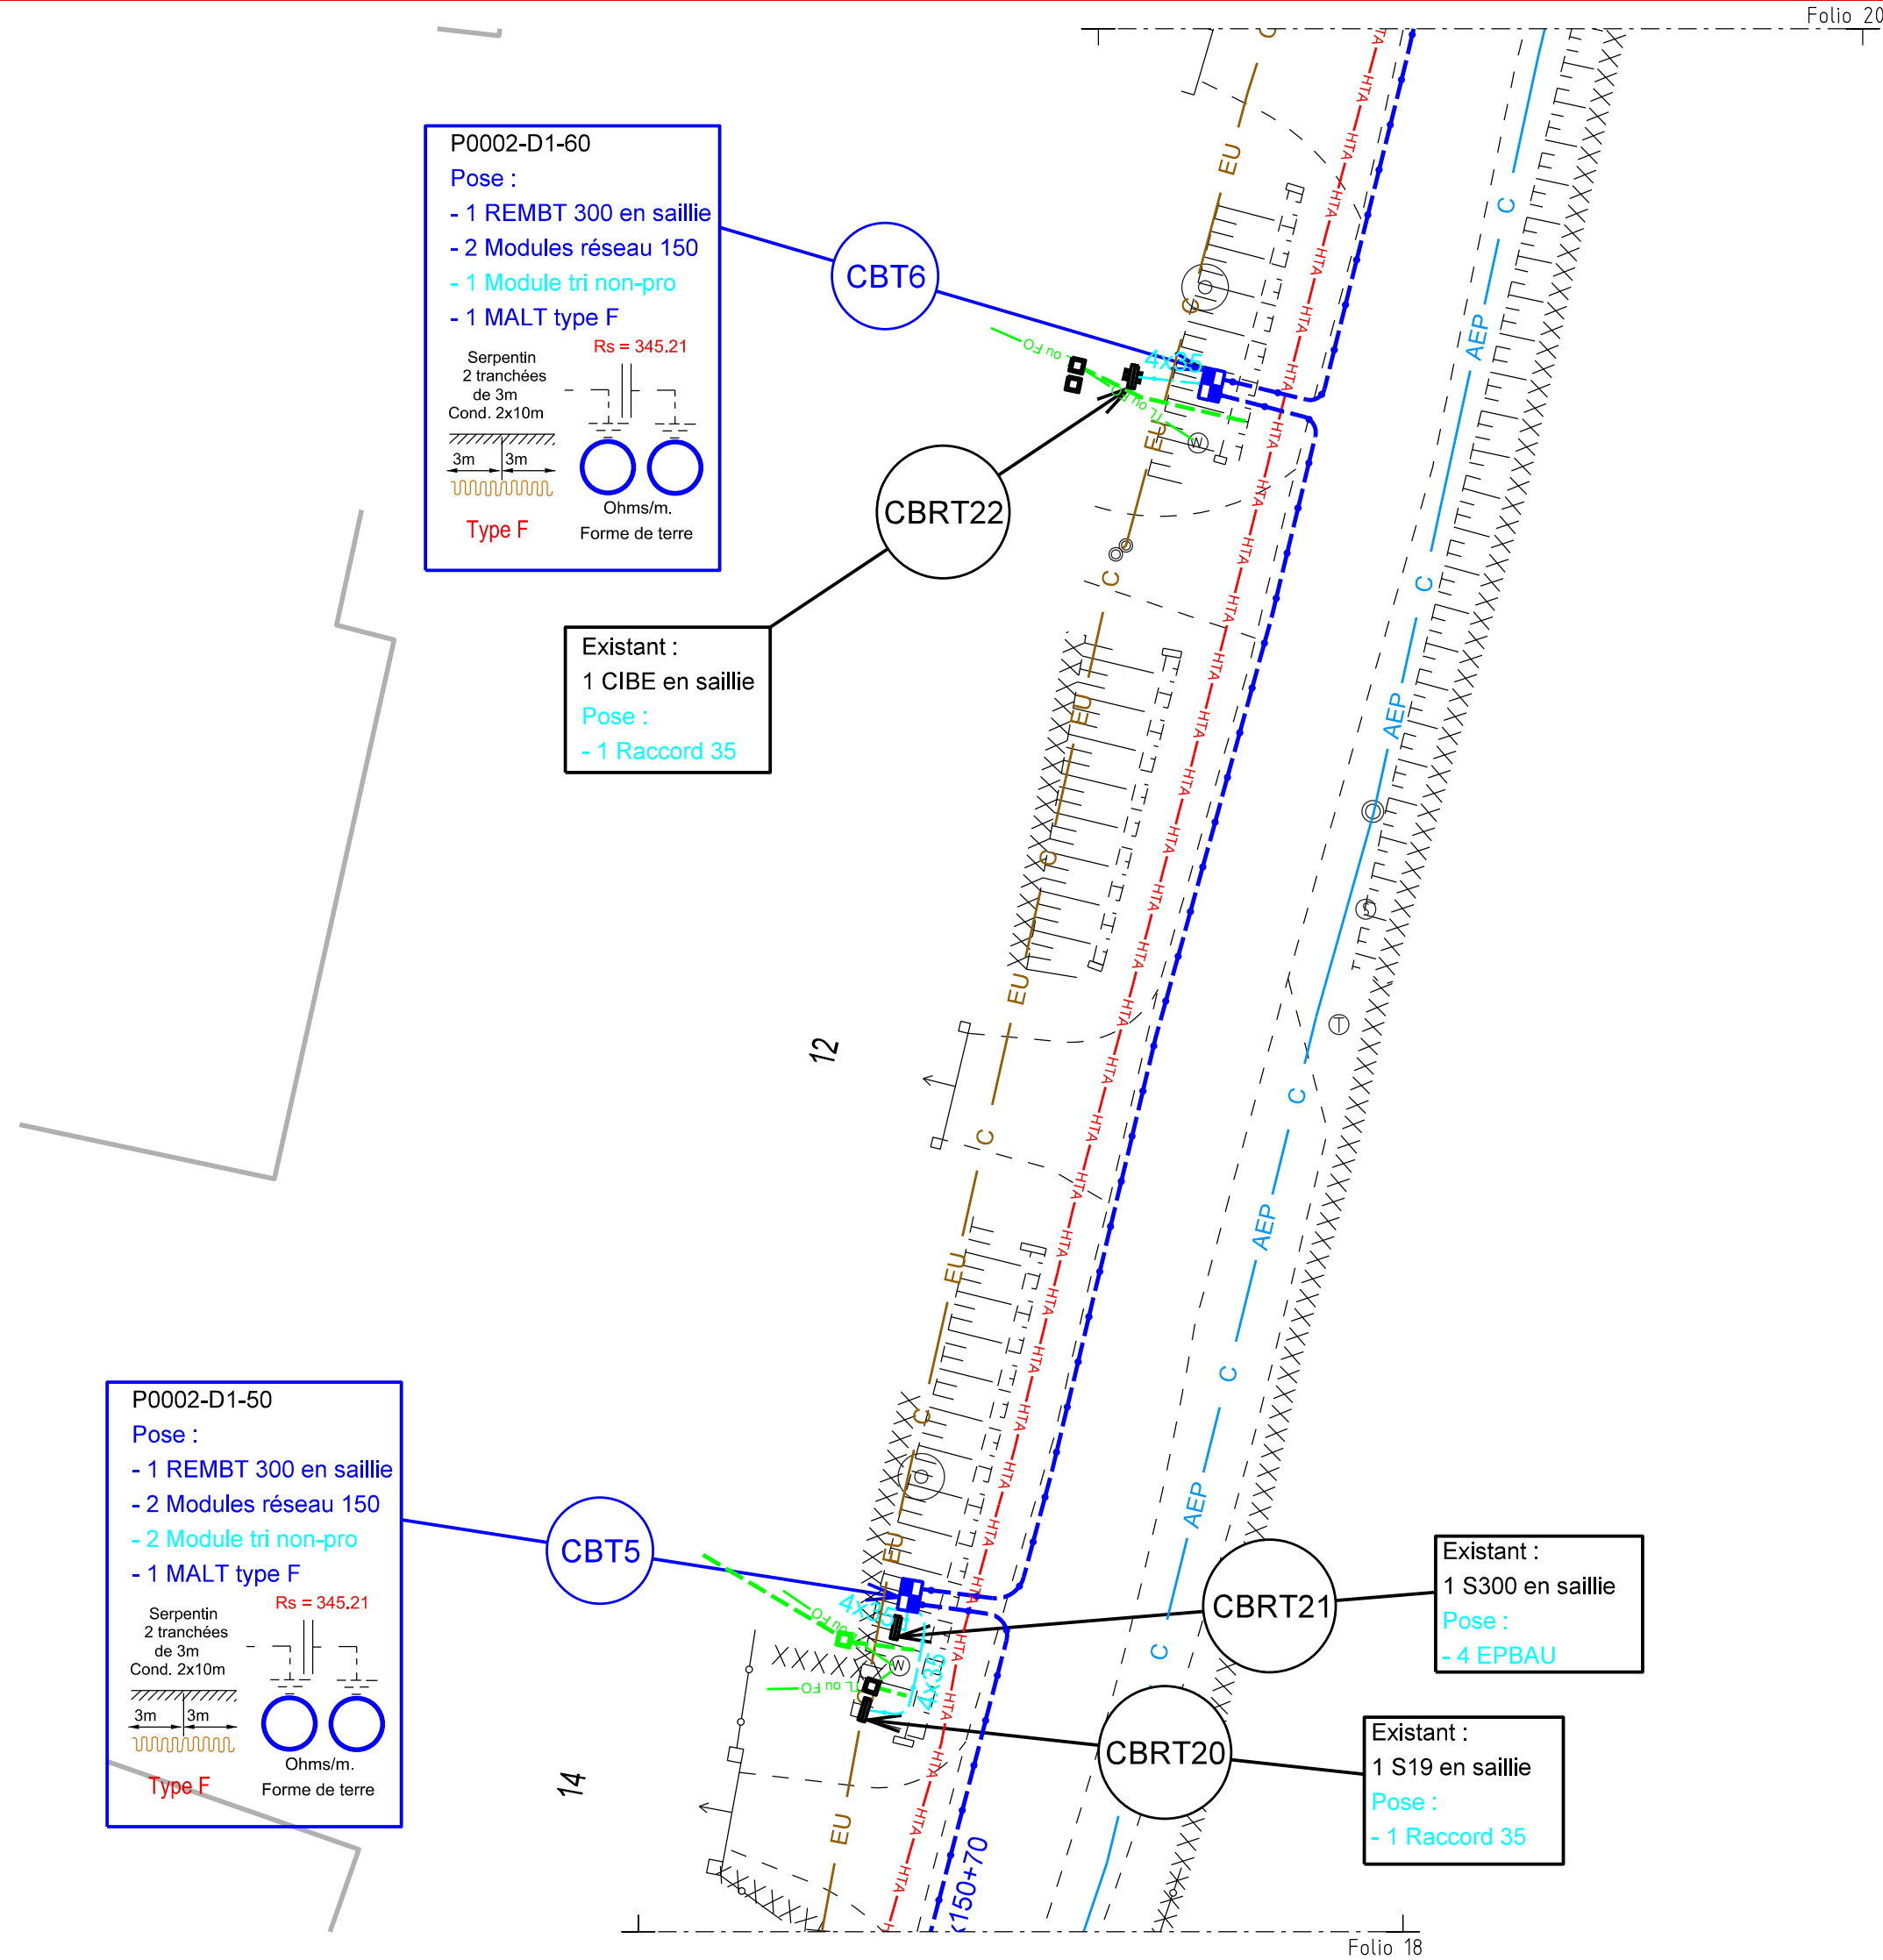

P0002-D1-70

Pose :

- 1 REMBT 300 en saillie

- 1 Modules réseau 150

- 1 Module tri non-pro

- 1 MALT type F

Serpentin

2 tranchées

de 3m

Cond. 2x10m



3m3m

Ohms/m.

Type F

Rs = 345.21

Forme de terre

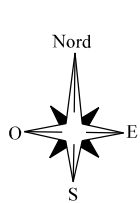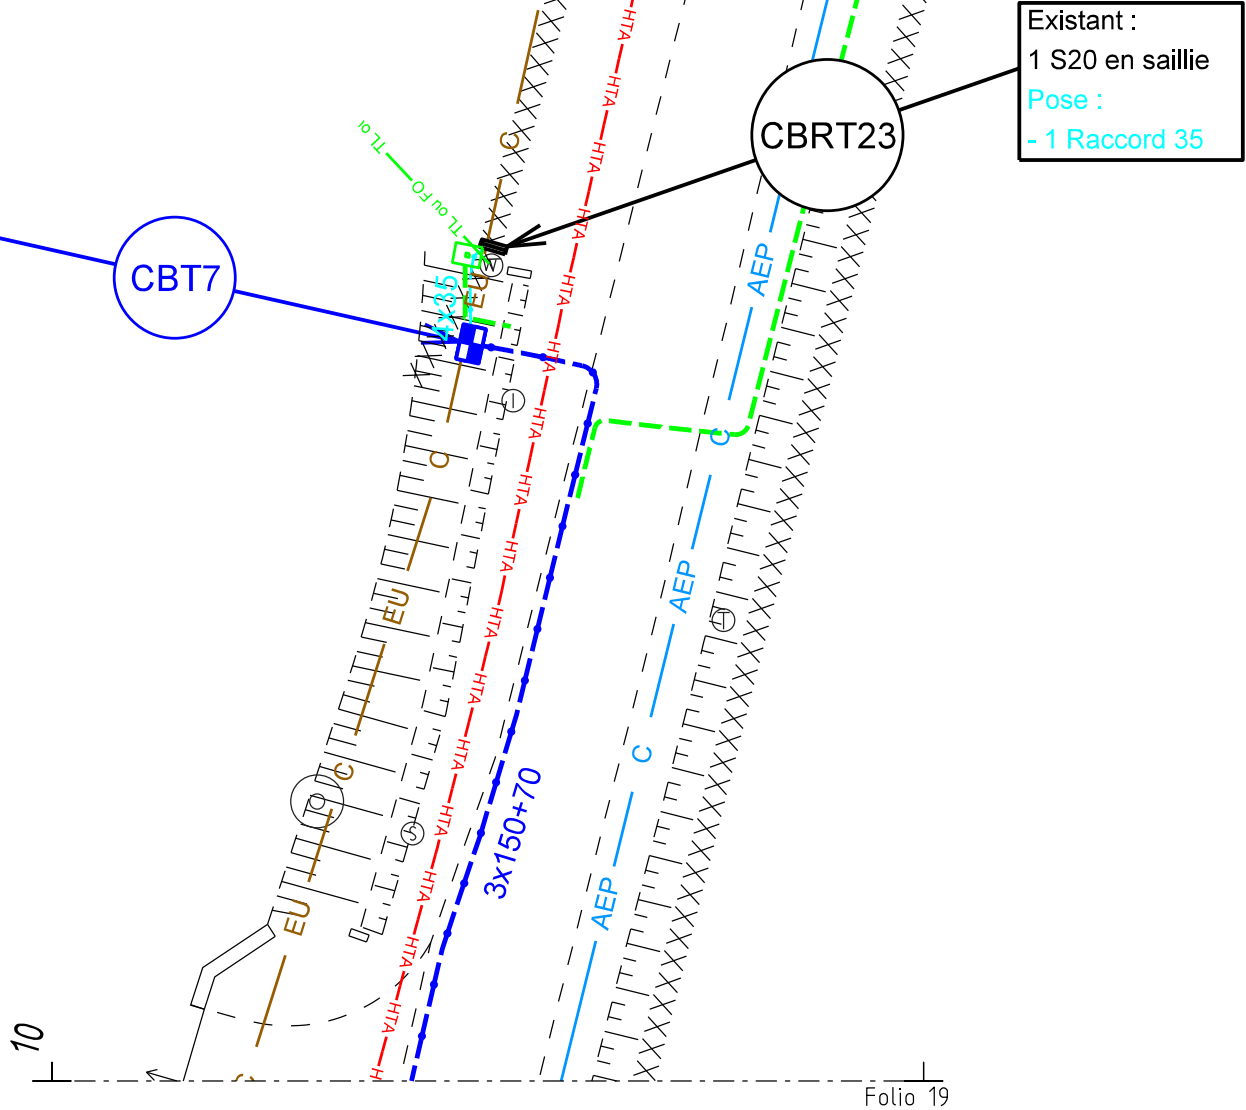

Echelle 1/200

FOLIO 20