



## PUBLICATION LEGALE

**Le Syndicat Energies Haute-Vienne** va procéder à des travaux de :

Installation de réseaux électriques.

Renforcement de réseaux électriques.

d'une longueur de **1200.00** m sur la commune de **SAINT-LEGER-LA-MONTAGNE**

(code INSEE **87159** code postal **87340**)

Localisation : voir plan de situation ci-joint.

Ces travaux seront effectués en génie civil conformément au règlement de voirie.

En application de la loi n°2009-1572 du 17 décembre 2009 (art L.49 du Code des Postes et Communications Electroniques), et du décret n° 2010-726 du 28 juin 2010, les collectivités ou opérateurs devront faire connaître auprès du **SEHV**, dans un délai de six semaines à compter de la date de la présente publication, leur intérêt pour ce projet.

Sans aucune réponse à l'issue du délai précisé ci-dessus, Le **SEHV** procédera à l'activation de la phase opérationnelle.

La demande motivée de l'opérateur ou de la collectivité territoriale, est à adresser en lettre recommandée avec avis de réception à l'adresse suivante :

**Le Syndicat Energies Haute -Vienne**

8 RUE D'ANGUERNAUD

87410 Le Palais sur Vienne

Contact : Téléphone 05 55 35 06 35

*Rappel :*

*Pour les réseaux aériens, lorsque l'opération nécessite la mise en place ou le remplacement d'appuis.*

*Pour les réseaux souterrains lorsque l'opération nécessite la réalisation de tranchées.*




**Le Syndicat Energies Haute-Vienne**  
 8 Rue d'Anguernaud  
 ZA Le Chatenet  
 87410 LE PALAIS SUR VIENNE  
 Tél : 05.55.35.06.35  
 Fax : 05.55.35.49.01  
 sehv@sehv.fr - www.sehv.fr

**COMMUNE de**  
**ST LEGER LA MONTAGNE**

**N° REFERENCE**  
**25DIS029**  
 Chargé d'Affaire :  
 B. BARRIERE


**PROJET**  
**Effacement - Le Mazeaud**

**Poste existant : "Le Mazeaud"**  
 N°87159P0006  
**Poste à créer : "Le Mazeaud"**  
 N°87159PXXXX

PLANS S0125221	Etabli le :	Modifié le :	N° Concessionnaire
Plan de piquetage préliminaire	20/03/2026		
Plan de piquetage définitif			
Plan de fusion			 <b>SAS Ets CONTAMINE</b> Constructions électriques Z.I. du Pavillon - BP 35 87202 SAINT-JUNIEN CEDEX Tél. 05 55 02 10 05 / Fax 05 55 02 71 02
PGOC			
Plan de recollement			
Réf. appareil de géo-référencement	N° de série	Date de contrôle	Nom de l'opérateur
GPS SOKKIA	116910104	20/11/2024	A. BETOULLE




**Plan de situation**

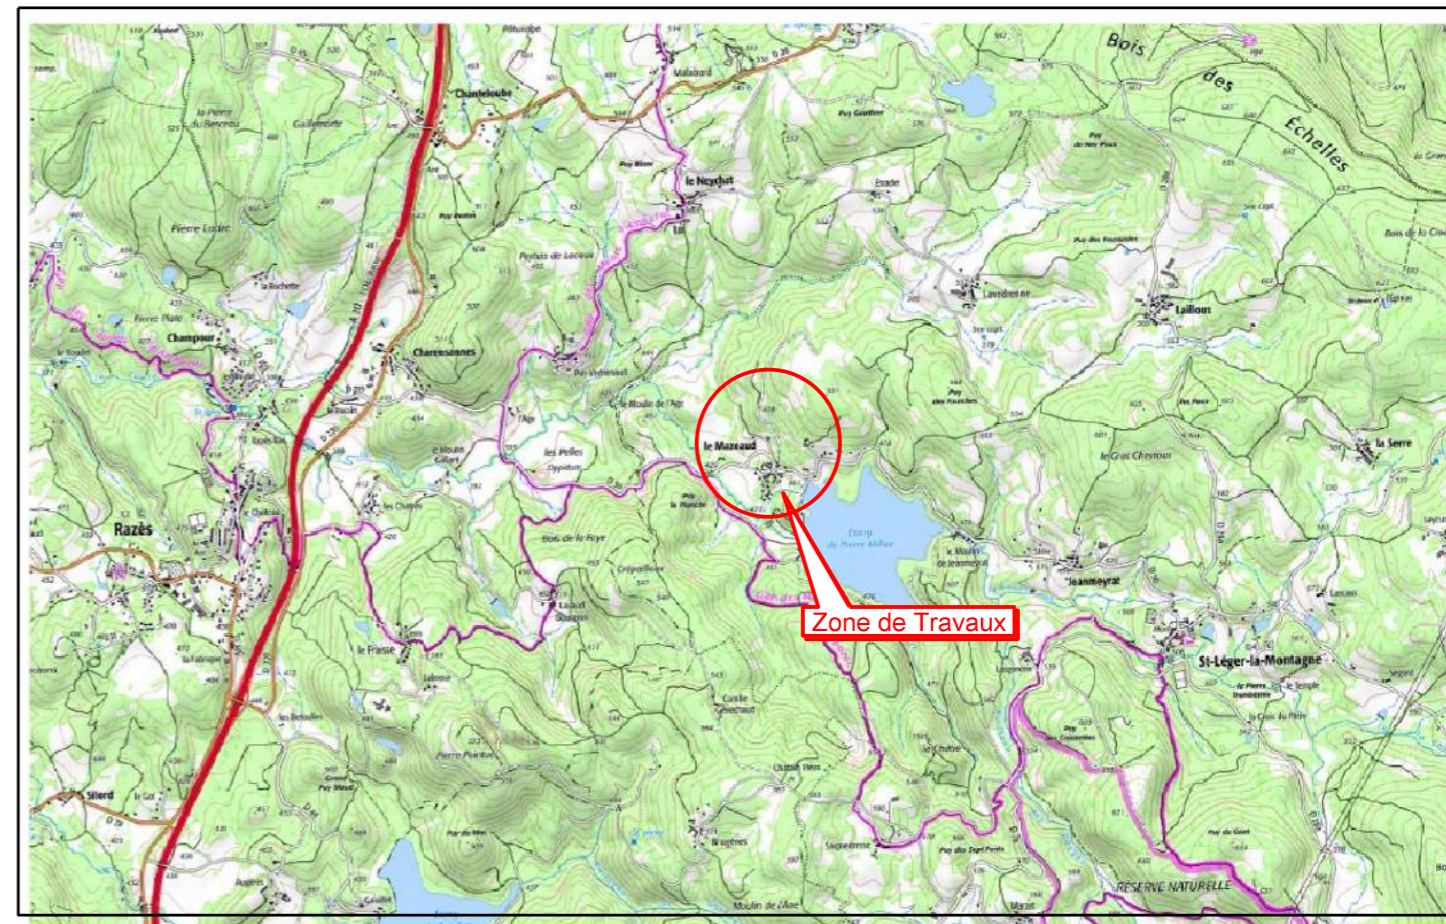

ECHELLE 1/25000

**Plan de situation**

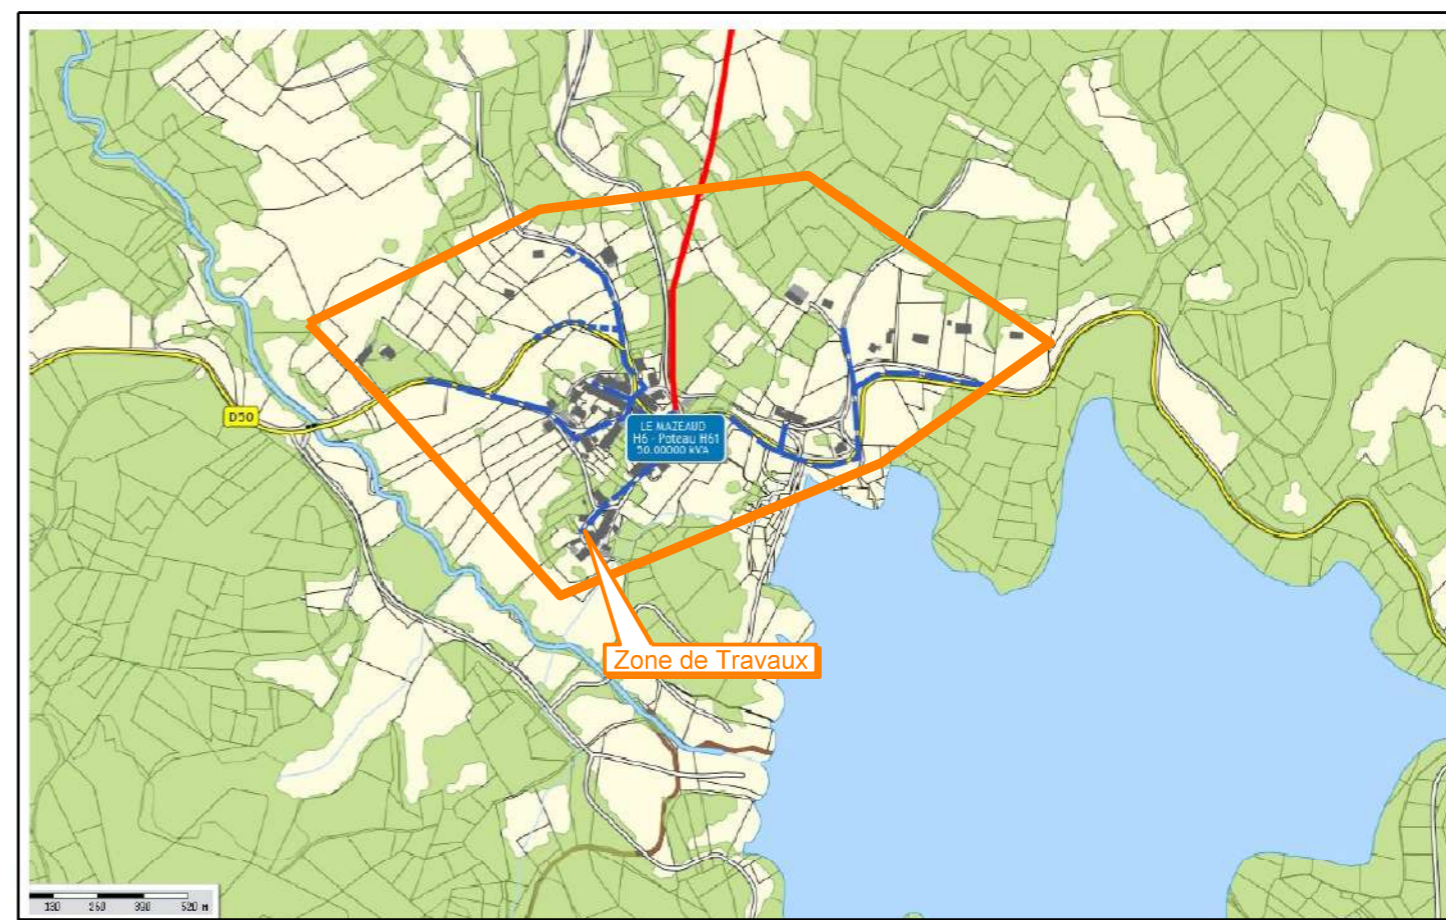

ECHELLE 1/4000

# LEGENDES

LIBELLE	RESEAUX A POSER		A DEPOSER		FOURREAUX	
	EXISTANT		EXISTANT	A POSER	EXISTANT	A POSER
Réseau HTA souterrain Réseau HTA aérien						
Réseau BT souterrain Réseau BT aérien						
Branchement souterrain Branchement aérien						
Réseau ECL souterrain Réseau ECL aérien						
Réseau télécom souterrain Réseau télécom aérien						
Réseau chauffage						
Réseau Gaz						
Réseau AEP						
Réseau assainissement						
Réseau inconnus						

SUPPORTS	EXISTANT	A POSER	A DEPOSER
	 1 IRIDIUM 38W 1 crosse 1m 1 ES 1500 1 RAS BT 2 RAS BRT	 1 IRIDIUM 38W 1 crosse 1m 1 ES 1500 1 RAS BT 2 RAS BRT	 1 ES 1500 1 RAS BT 2 RAS BRT

OUVRAGES	A CREER					EXISTANTS	
	HTA	BT	BRT	ECL	TL ou FO	à conserver	à déposer
Poste H61							
Poste cabine							
IACM							
Support CL E							
Support CL D							
Support bois							
Armoire							
Coffret réseau							
Chambre de tirage							
regard							
Coffret branchement							
Boîte souterraine							
Candélabre							

Nota : les commentaires et détails des accessoires à poser seront de la couleur du réseau concerné  
 les commentaires et détails des accessoires existants ou à déposer seront de couleur noire  
 Le cadastre est de couleur grise et le fond de plan est de couleur noire


TABLEAU DE DEPOSE				
Natures	HTA	BT	Brt	Brt
Sections	34,4	T70 EP	4x25 <sup>2</sup>	2x25 <sup>2</sup>
Tronçons				
3 - 5	73,0			
18 - 17 - 16 - 15 - 14 - 13		218,0		
13 - Parcelle 104		39,0		
13 - 25		278,5		
13 - 41		571,5		
37 - 35		83,5		
30 - 31		33,0		
5 - 11		197,5		
13 - 42				
25 - 26				32,0
14 - Parcelle 198			13,0	
13 - Parcelle 101			12,5	
12 - Parcelle 197			12,5	
19 - Parcelle 113			13,0	
20 - Parcelle 110			21,0	
21 - Parcelle 153			26,5	
7 - Parcelle 125			8,5	
7 - Parcelle 1503			14,5	
10 - Parcelle 148			5,5	
11 - Parcelle 170			16,5	
11 - Parcelle 1432			14,0	
29 - Parcelle 1037			41,0	
31 - Parcelle 208			12,5	
37 - Parcelle 827			25,5	
<b>TOTAL (m)</b>	<b>73,0</b>	<b>1421,0</b>	<b>236,5</b>	<b>32,0</b>
<b>TOTAL POIDS (kg)</b>				

**Tableau des Conducteurs**


Tronçon	HTA 3x95			BT 3x150²+1x70² Alu			BT 3x95²+1x70² Alu			BT 4x50 Alu			Brt 4x35² Alu			3G10		
	Tran.	Liais.	Total	Tran.	Liais.	Total	Tran.	Liais.	Total	Tran.	Liais.	Total	Tran.	Liais.	Total	Tran.	Liais.	Total
Pct - 42	171,0	15,0	186,0															
PXXX - D1-10				173,0	6,5	179,5												
D1-10 - D1-20										57,0	3,0	60,0						
D1-10 - D1-30				88,0	3,0	91,0												
D1-30 - D1-40				108,0	3,0	111,0												
D1-40 - D1-50							53,0	3,0	56,0									
D1-40 - D1-60				103,0	3,0	106,0												
D1-60 - D1-70				49,0	3,0	52,0												
D1-70 - D1-80				68,0	3,0	71,0												
PXXX - D2-10				55,0	6,5	61,5												
D2-10 - D2-20				63,0	3,0	66,0												
D2-20 - D2-30				94,0	3,0	97,0												
D2-30 - D2-40							55,0	3,0	58,0									
D2-10 - D2-50				45,0	3,0	48,0												
D2-50 - D2-60							72,0	3,0	75,0									
D2-50 - D2-70				85,0	3,0	88,0												
D2-70 - D2-80							112,0	3,0	115,0									
D2-90 - D2-100							183,0	3,0	186,0									
D2-100 - D2-110										65,0	3,0	68,0						
D2-50 - D2-120				100,0	3,0	103,0												
D2-120 - D2-130							64,0	3,0	67,0									
D1-10 - RAS D1-10-1													2,5	4,5	7,0			
D1-20 - RAS D1-20-1													18,0	4,5	22,5			
D1-20 - RAS D1-20-2													22,0	4,5	26,5			
D1-30 - RAS D1-30-1													9,0	4,5	13,5			
D1-40 - D1-40-1													22,0	3,0	25,0			
D1-50 - RAS D1-50-1													43,0	3,0	46,0			
D1-60 - D1-60-1													2,0	3,0	5,0			
D1-70 - D1-70-1													2,0	3,0	5,0			
D1-80 - D1-80-1													2,0	3,0	5,0			
D2-10 - D2-10-1													25,0	3,0	28,0			
D2-10-1 - RAS D2-10-1													2,0	4,5	6,5			
D2-10 - 006													2,0	3,0	5,0			
D2-20 - D2-20-1													6,0	3,0	9,0			
D2-20 - D2-20-2													8,0	3,0	11,0			
D2-20-2 - RAS D2-20-2													1,5	3,0	4,5			
D2-20 - D2-20-3													19,0	3,0	22,0			
D2-20-3 - RAS D2-20-3													2,0	4,5	6,5			
D2-30 - D2-30-1													19,0	3,0	22,0			
D2-30 - D2-30-2													27,0	3,0	30,0			
D2-40 - RAS D2-40-1													18,0	4,5	22,5			
D2-40 - D2-40-2													19,0	3,0	22,0			
D2-40-2 - RAS D2-40-2													2,0	4,5	6,5			
D2-50 - D2-50-1													38,0	3,0	41,0			
D2-50-1 - RAS D2-50-1													2,0	3,0	5,0			
D2-50 - D2-50-2													30,0	3,0	33,0			
D2-50-2 - RAS D2-50-2													1,0	4,5	5,5			
D2-50 - D2-50-3													17,0	3,0	20,0			
D2-50-3 - RAS D2-50-3													2,0	4,5	6,5			
D2-60 - RAS D2-60-1													24,0	3,0	27,0			
D2-80 - D2-80-1													2,0	3,0	5,0			
D2-110 - RAS D2-110-1													2,0	4,5	6,5			
D2-120 - RAS D2-120-1													24,0	4,5	28,5			
D2-120 - D2-120-2													26,0	3,0	29,0			
D2-120-2 - RAS D2-120-2													2,0	4,5	6,5			
D2-120 - D2-120-3													32,0	3,0	35,0			
D2-120-3 - RAS D2-120-3													2,0	4,5	6,5			
006 - 006 001																35,0	3,0	38,0
006 001 - 006 002																93,0	3,0	96,0
006 001 - 006 003																28,0	3,0	31,0
006 003 - 006 004																75,0	3,0	78,0
006 - 006 005																56,0	3,0	59,0
006 005 - 006 006																125,0	3,0	128,0
006 - 006 007																296,0	3,0	299,0
006 007 - 006 008																110,0	3,0	113,0
<b>TOTAL</b>	<b>171,0</b>	<b>15,0</b>	<b>186,0</b>	<b>1031,0</b>	<b>43,0</b>	<b>1074,0</b>	<b>539,0</b>	<b>18,0</b>	<b>557,0</b>	<b>122,0</b>	<b>6,0</b>	<b>128,0</b>	<b>477,0</b>	<b>129,0</b>	<b>606,0</b>	<b>818,0</b>	<b>24,0</b>	<b>842,0</b>

# SUPPORTS DÉPOSÉS


Dépose H61 50kVA  
"LE MAZEAUD"  
N°87159P0006

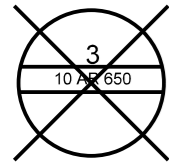


1 Poutre double arrêt

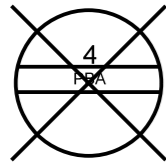


1 Nappe voute

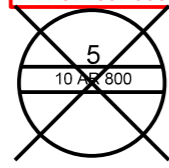


1 Poutre d'arrêt HTA  
3 Parafoudres + Supports  
3 Ponts gainés  
1 Transfo  
1 Disjoncteur D165  
1 Départ aérien  
1 EAS 70

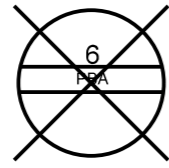


3 EAS 70  
1 B4AS  
1 Concentrateur

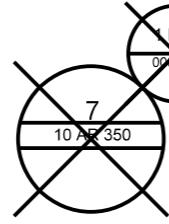


1 ES 70  
2 B4T  
1 B4AS  
1 EP

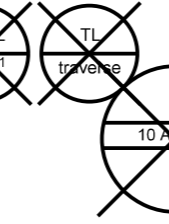


1 ES 70  
1 FT

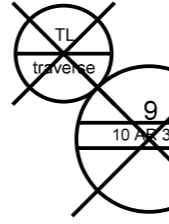


1 ES 70  
1 FT  
1 MALT

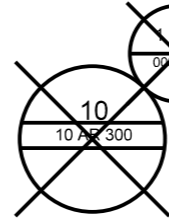


1 ES  
1 B4T  
1 B4AS  
1 EP

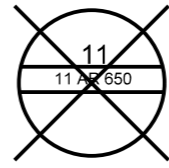


1 EAS 70  
2 B4T  
1 B4AS (Compteur/Poteau)

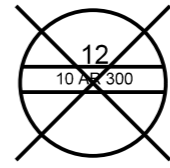


1 ES 70  
1 B4T

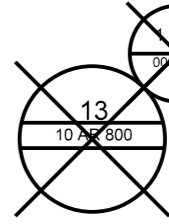


2 EAS 70  
1 PA25 (Brt)  
1 B4T  
1 EP

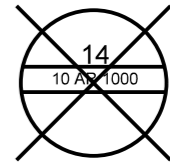


1 EAS 70  
1 PA25 (Brt)  
1 B4T

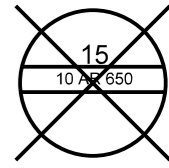


1 ES 70

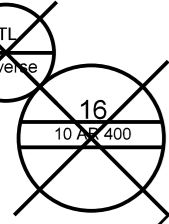


1 ES 70  
1 FT  
1 RAS BT  
1 MALT

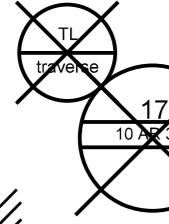


1 EAS 70  
1 FT  
1 EP

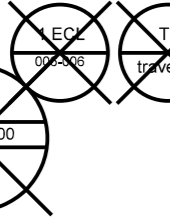


1 EAS 70  
1 B4AS  
1 FT

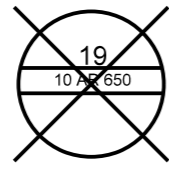


1 EAS 70  
1 B4T

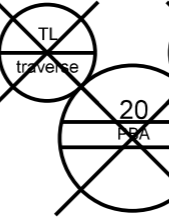


1 ES 70  
1 B4T  
1 B4AS  
1 EP  
1 FT

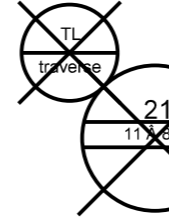


1 EAS 70  
1 B4T  
1 EP  
1 FT

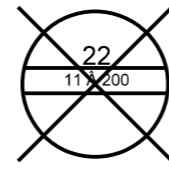


1 ES 70  
1 B4AS

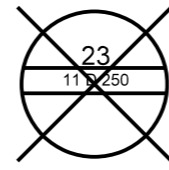


1 ES 70

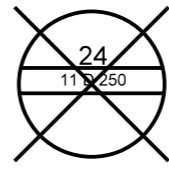


1 ES 70

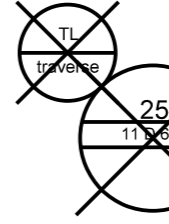


1 EAS 70  
1 B4T  
1 FT  
1 MALT

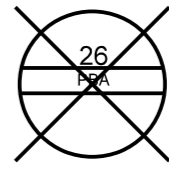


1 B2T

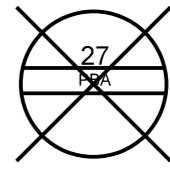


1 ES 70  
1 Commande EP (06)  
1 Luminaire

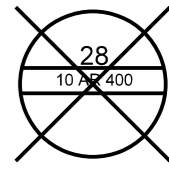


1 EAS 70

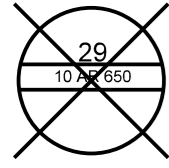


1 ES 70  
1 PA25  
1 B4T

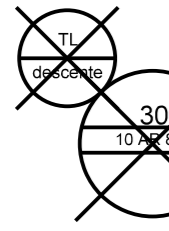


1 ES 70  
1 EAS 70  
1 FTAS  
1 B4AS

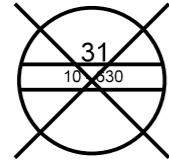


1 EAS 70  
1 B4T

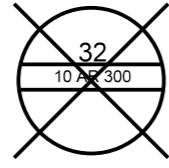


1 ES 70

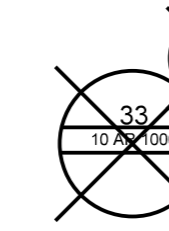


1 EAS 70  
1 PA25 (Brt)  
1 B4T  
1 EP

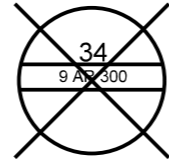


1 ES

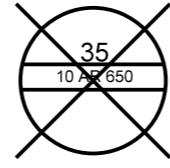


1 EAS 70  
1 ES 70

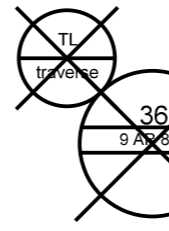


1 ES 70  
1 B4AS  
1 EP  
1 FT

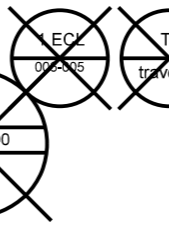


2 EAS  
1 FT  
1 B4T  
1 MALT

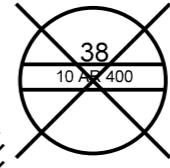


1 ES 70

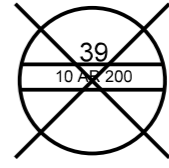

1 ES 70  
1 B4AS

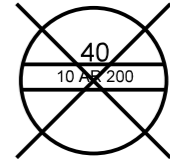


1 ES 70  
1 B4AS

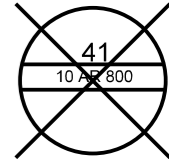


1 EAS 70  
1 B4AS  
2 FTAS

# SUPPORTS EXISTANTS

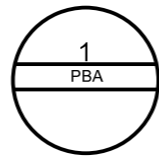

1 Nappe voute

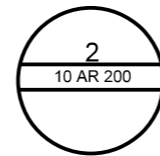


1 Nappe voute

# SUPPORTS A IMPLANTER

Taille de fouille  
0.65x0.65x2.0  
Parcelle J 800



1 Poutre d'arrêt HTA NA3Y-4000  
1 ERAS HTA N°87159ERXXX  
3 Isos AN3 U40  
3 Parafoudres + Supports  
3 Ponts gainés  
6 CBOG  
3 E3UEN 95  
10m de 3x95 Alu  
1 CPC  
1 MALT

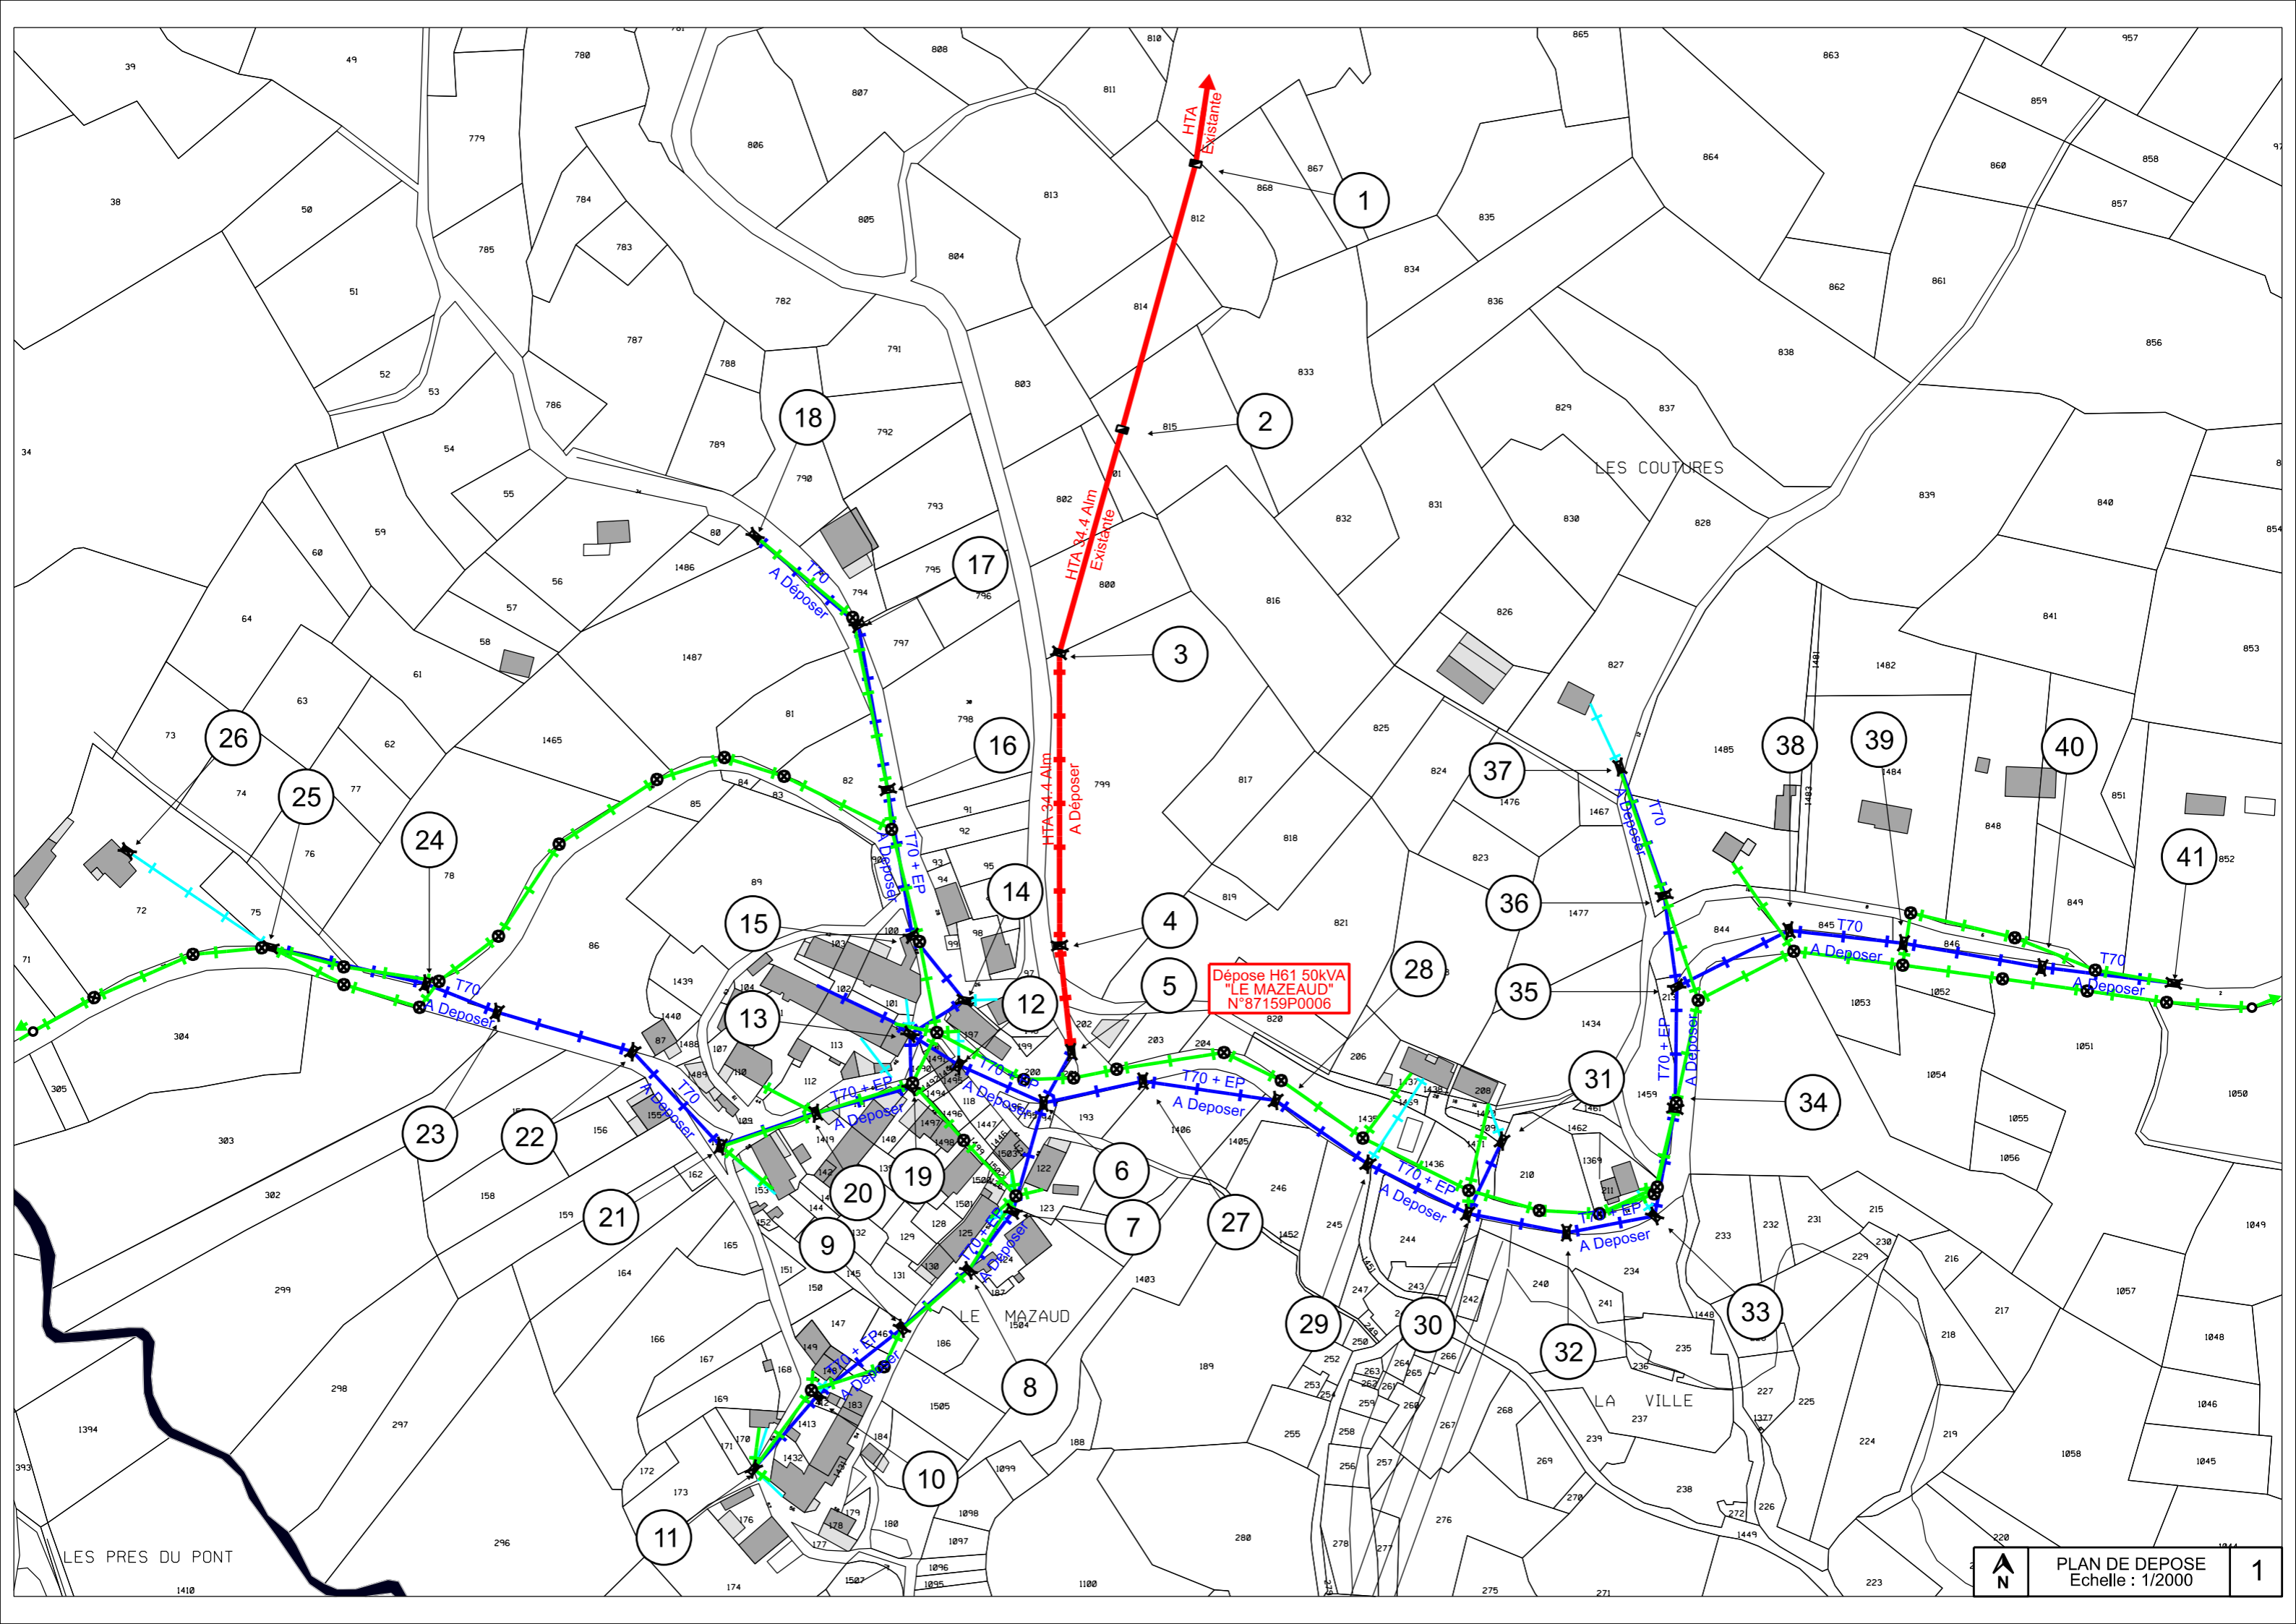

LES PRES DU PONT


LES COUTURES

LE MAZEAUD

LA VILLE



PLAN DE DEPOSE  
Echelle : 1/2000

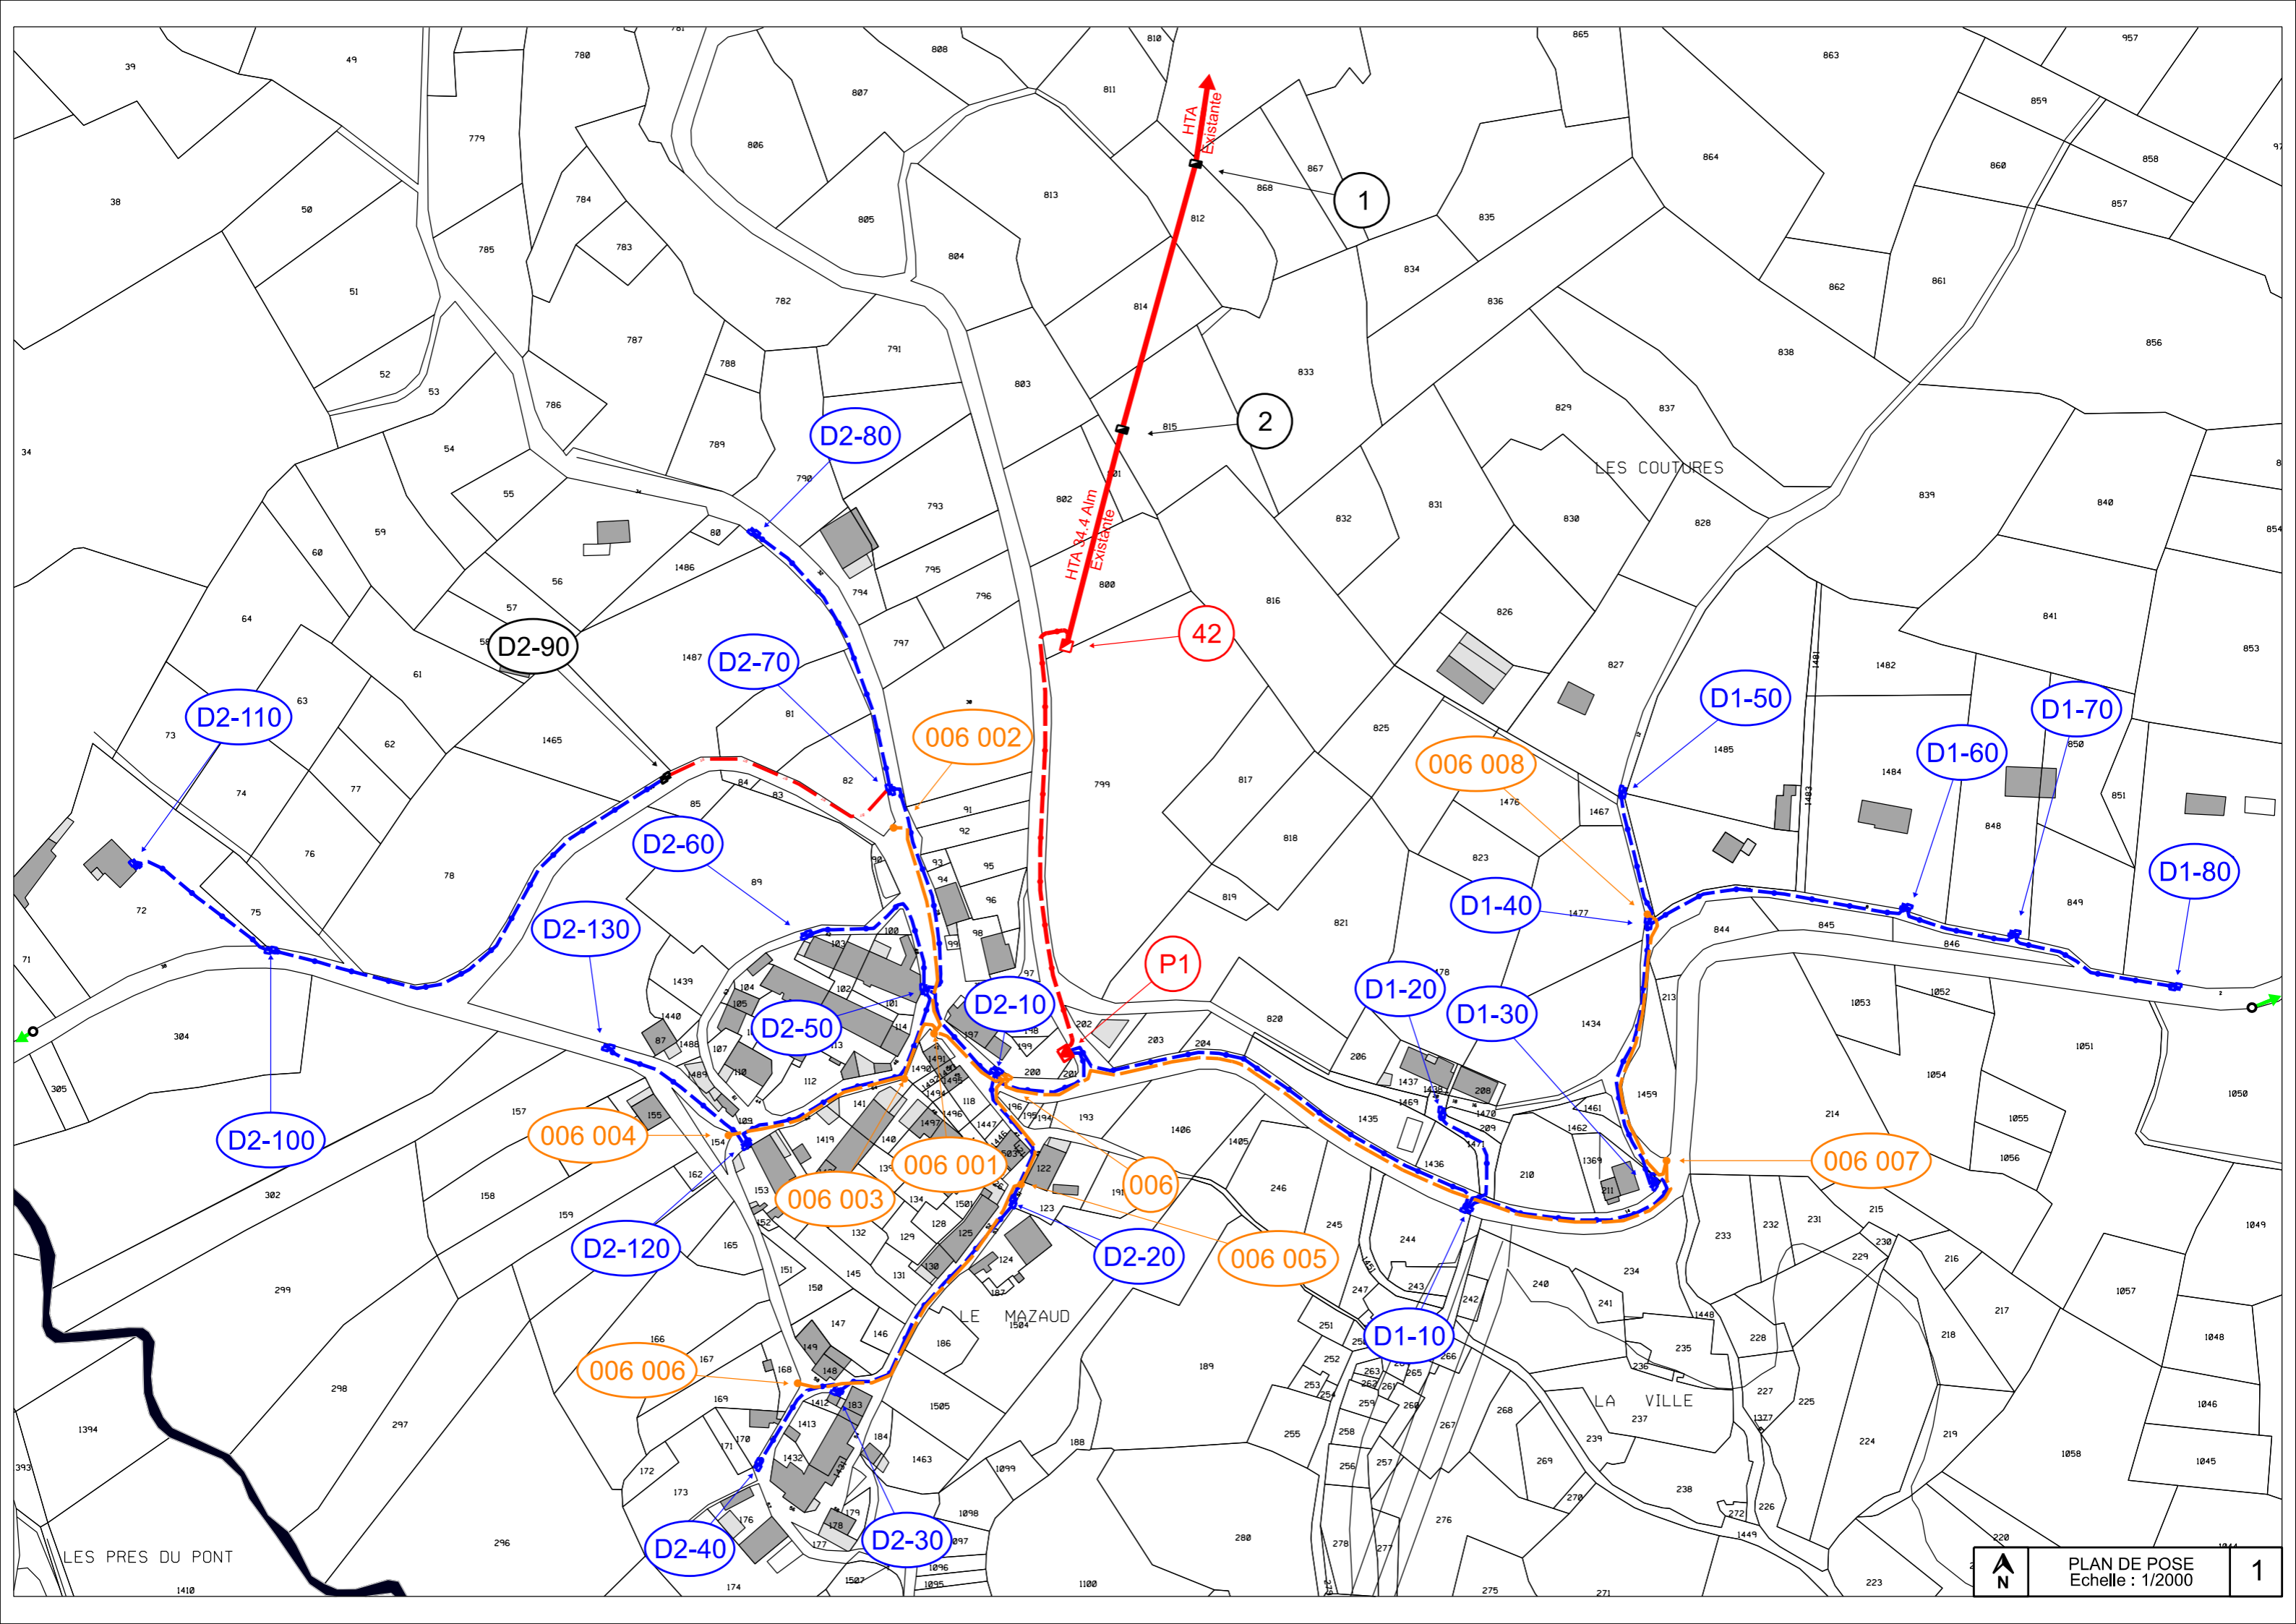

HTA Existante

HTA 34.4 Alm Existante

1

2

42

P1

D2-80

D2-90

D2-70

D1-50

D1-60

D1-70

D2-110

D2-60

006 002

006 008

D1-80

D2-130

D1-40

D2-100

D2-50

D2-10

D1-20

D1-30

006 004

006 001

006

006 007

D2-120

006 003

D2-20

006 005

006 006

D1-10

D2-40


D2-30

LES PRES DU PONT



PLAN DE POSE  
Echelle : 1/2000


1

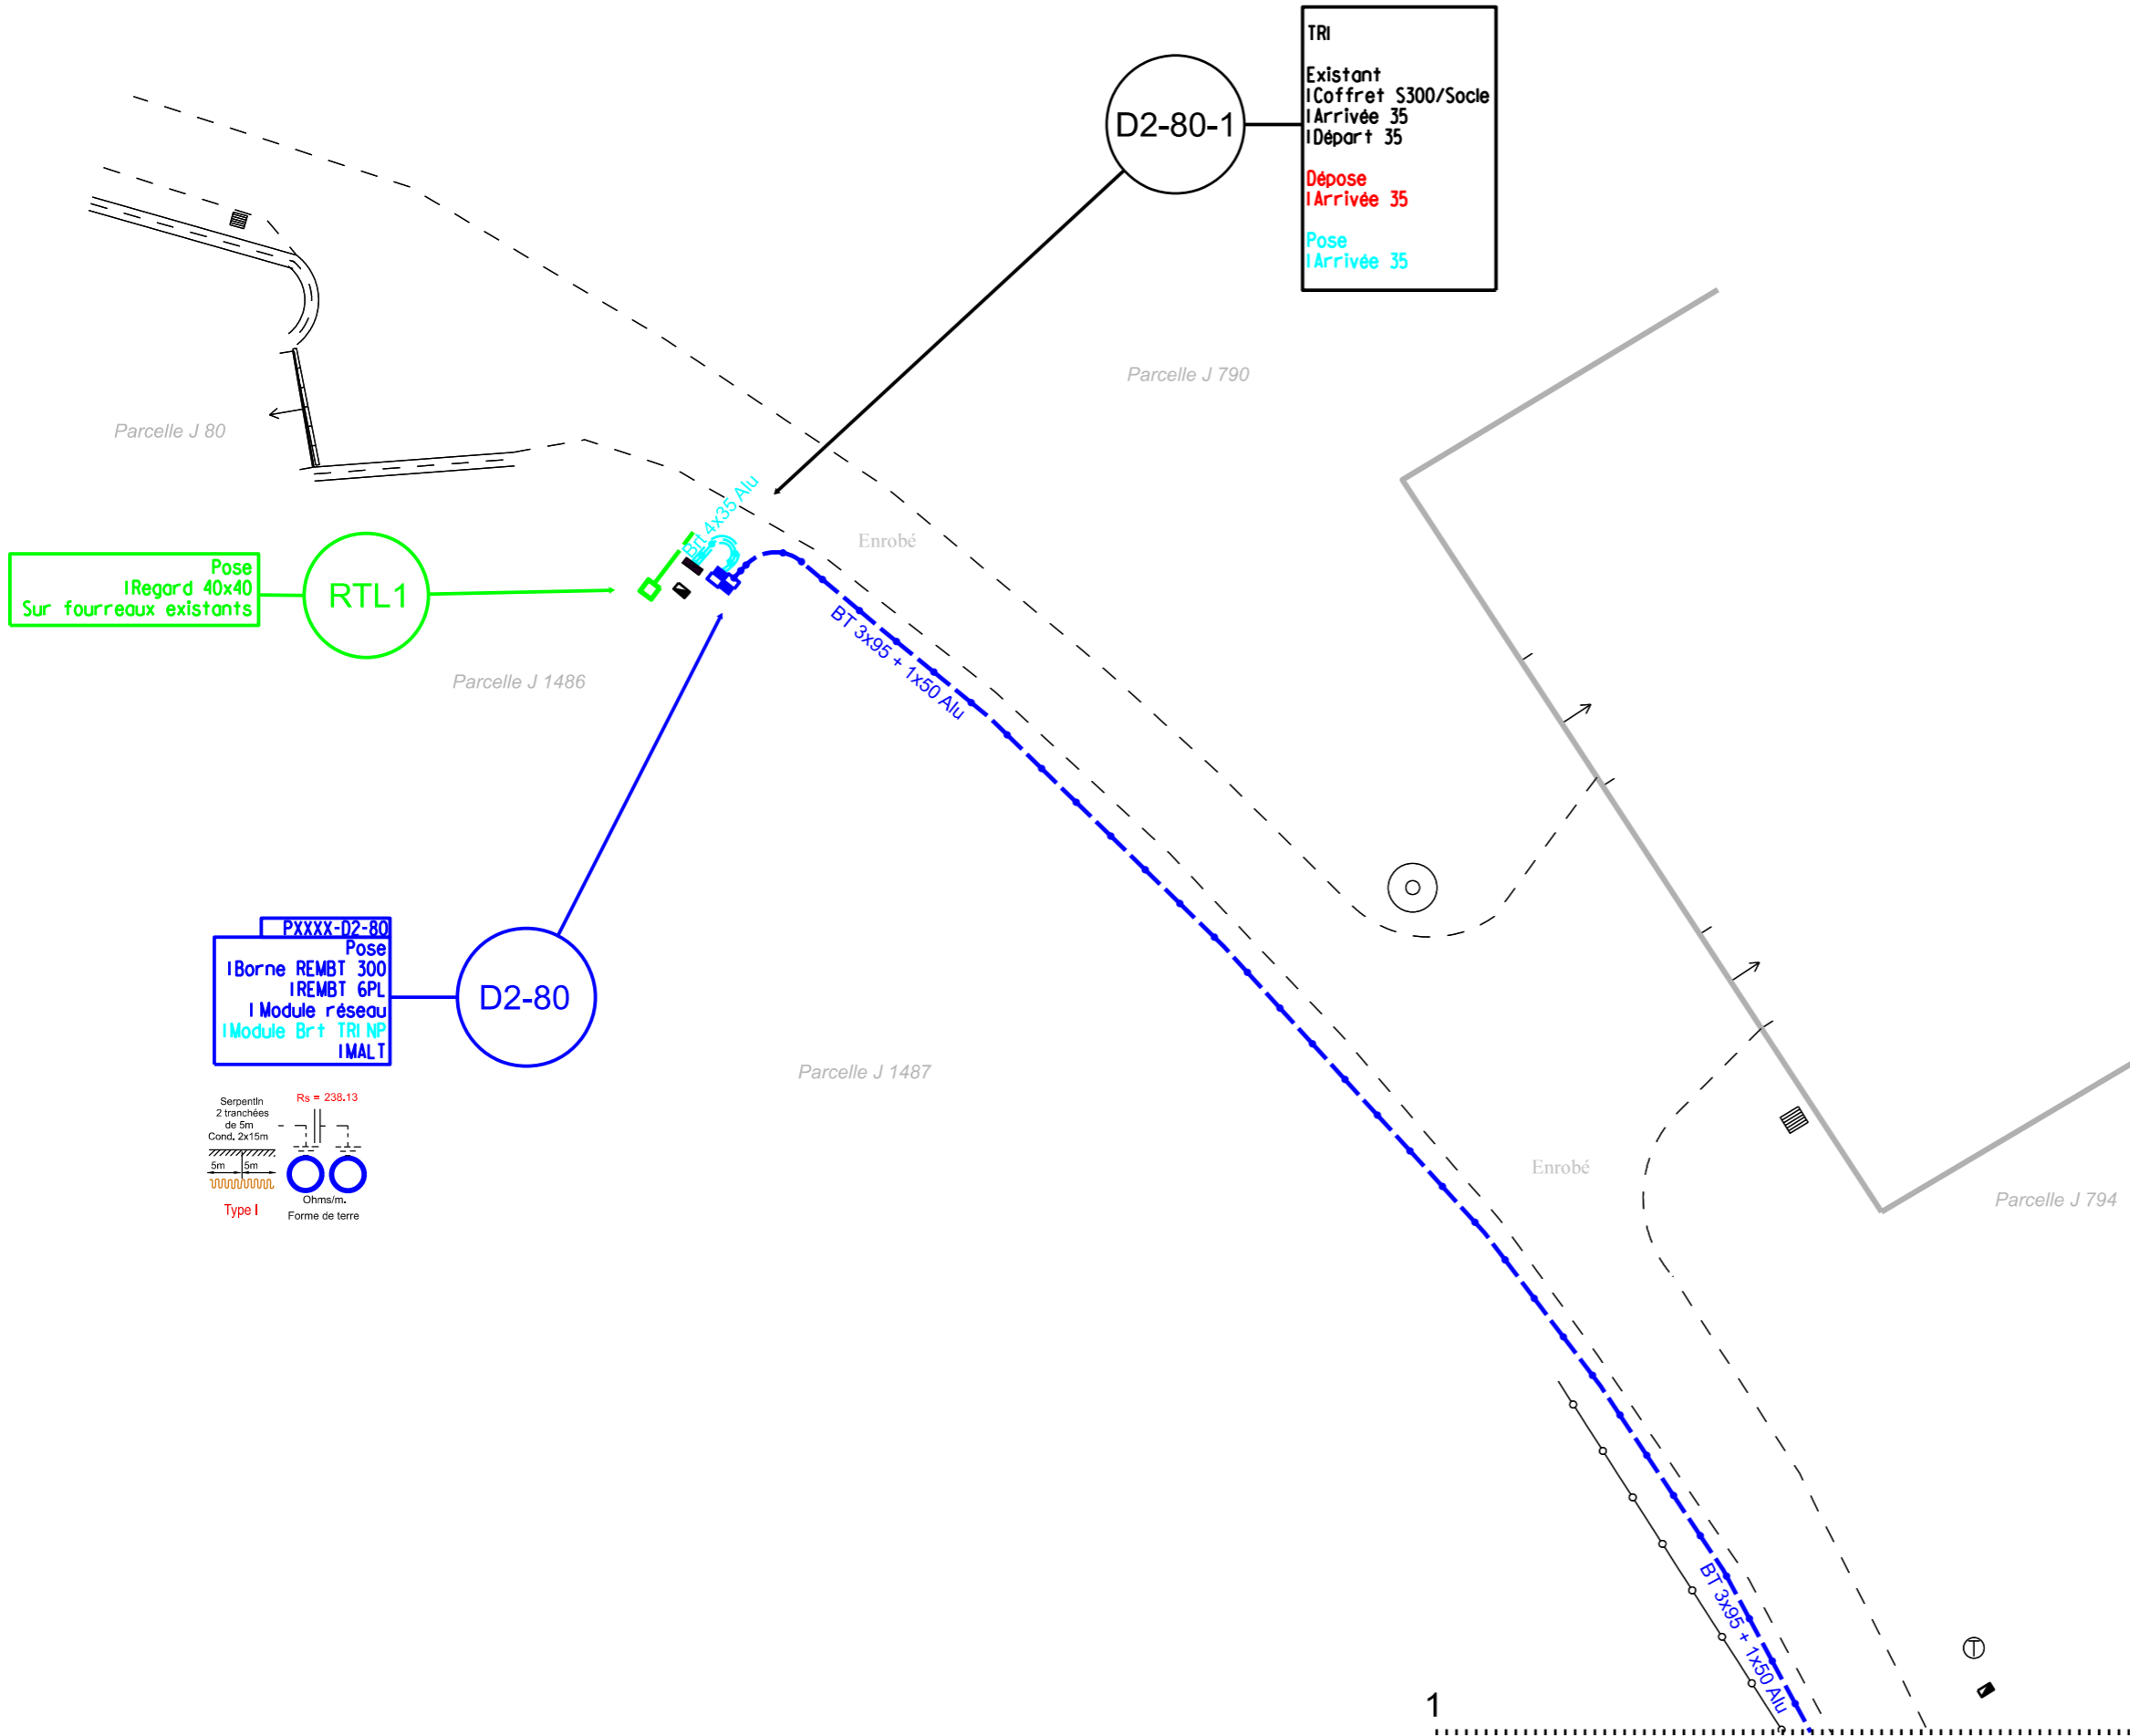


PXXXX-D2-80  
 Pose  
 IBorne REMBT 300  
 IREMBT 6PL  
 IModule réseau  
 IModule Brt TRI NP  
 IMALT

TRI  
 Existant  
 ICoffret S300/Socle  
 IArrivée 35  
 IDépart 35  
 Dépose  
 IArrivée 35  
 Pose  
 IArrivée 35

Pose  
 IRegard 40x40  
 Sur fourreaux existants

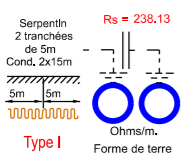

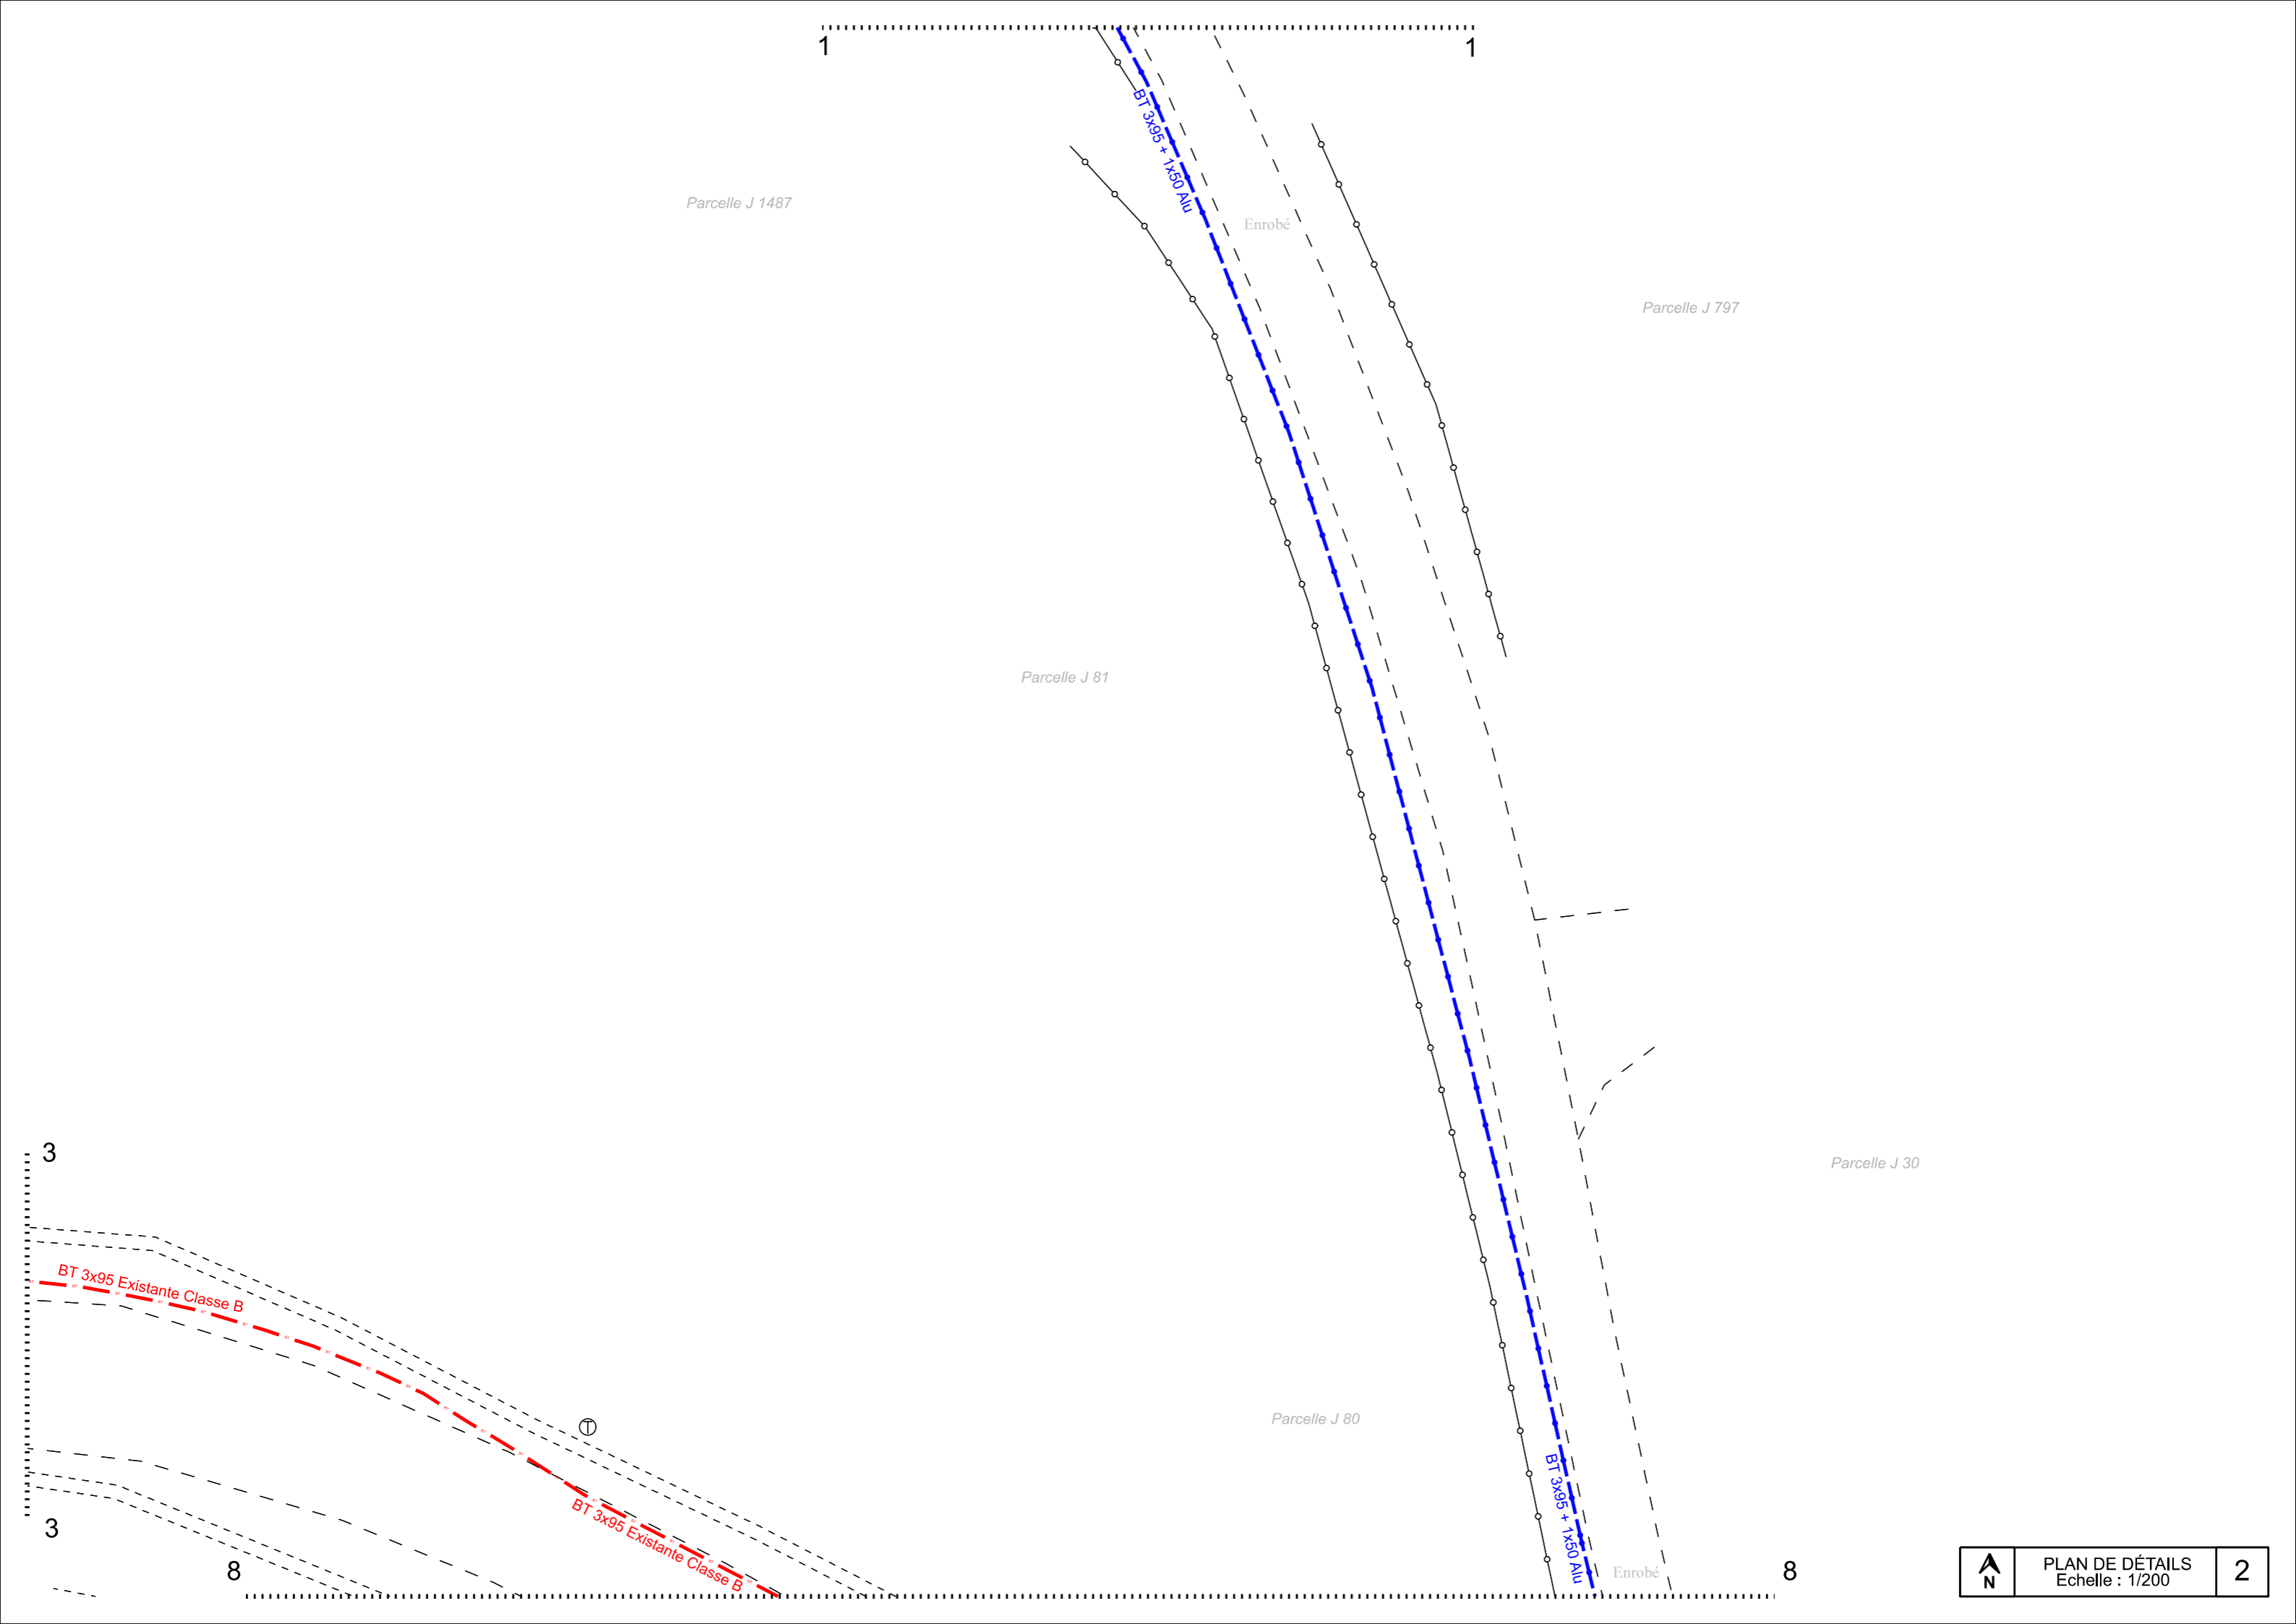

Parcelle J 1487

Enrobé

Parcelle J 797

Parcelle J 81

Parcelle J 30

Parcelle J 80

BT 3x95 Existante Classe B

BT 3x95 + 1x50 AUI

BT 3x95 + 1x50 AUI

Enrobé



PLAN DE DÉTAILS  
Echelle : 1/200

TRI  
 Existant  
 ICoffret S20/Socle  
 IArrivée 35  
 IDépart 35  
 Dépose  
 IArrivée 35  
 Pose  
 IArrivée 35

D2-90-1

PXXXX-D2-90  
 Existant  
 ICoffret S20/Socle  
 IGrille FC  
 IModule Réseau  
 IModule Brt TriNP  
 Pose  
 IRacc 95

D2-90

Parcelle J 1487

Parcelle J 81

Parcelle J 1465

BT 3x95 Existante Classe B

Enrobé

Enrobé

Parcelle J 85


Parcelle J 78


Enrobé


TPC Ø110  
 BT 3x95 ± 1x50 Alu

BT 3x95 ± 1x50 Alu



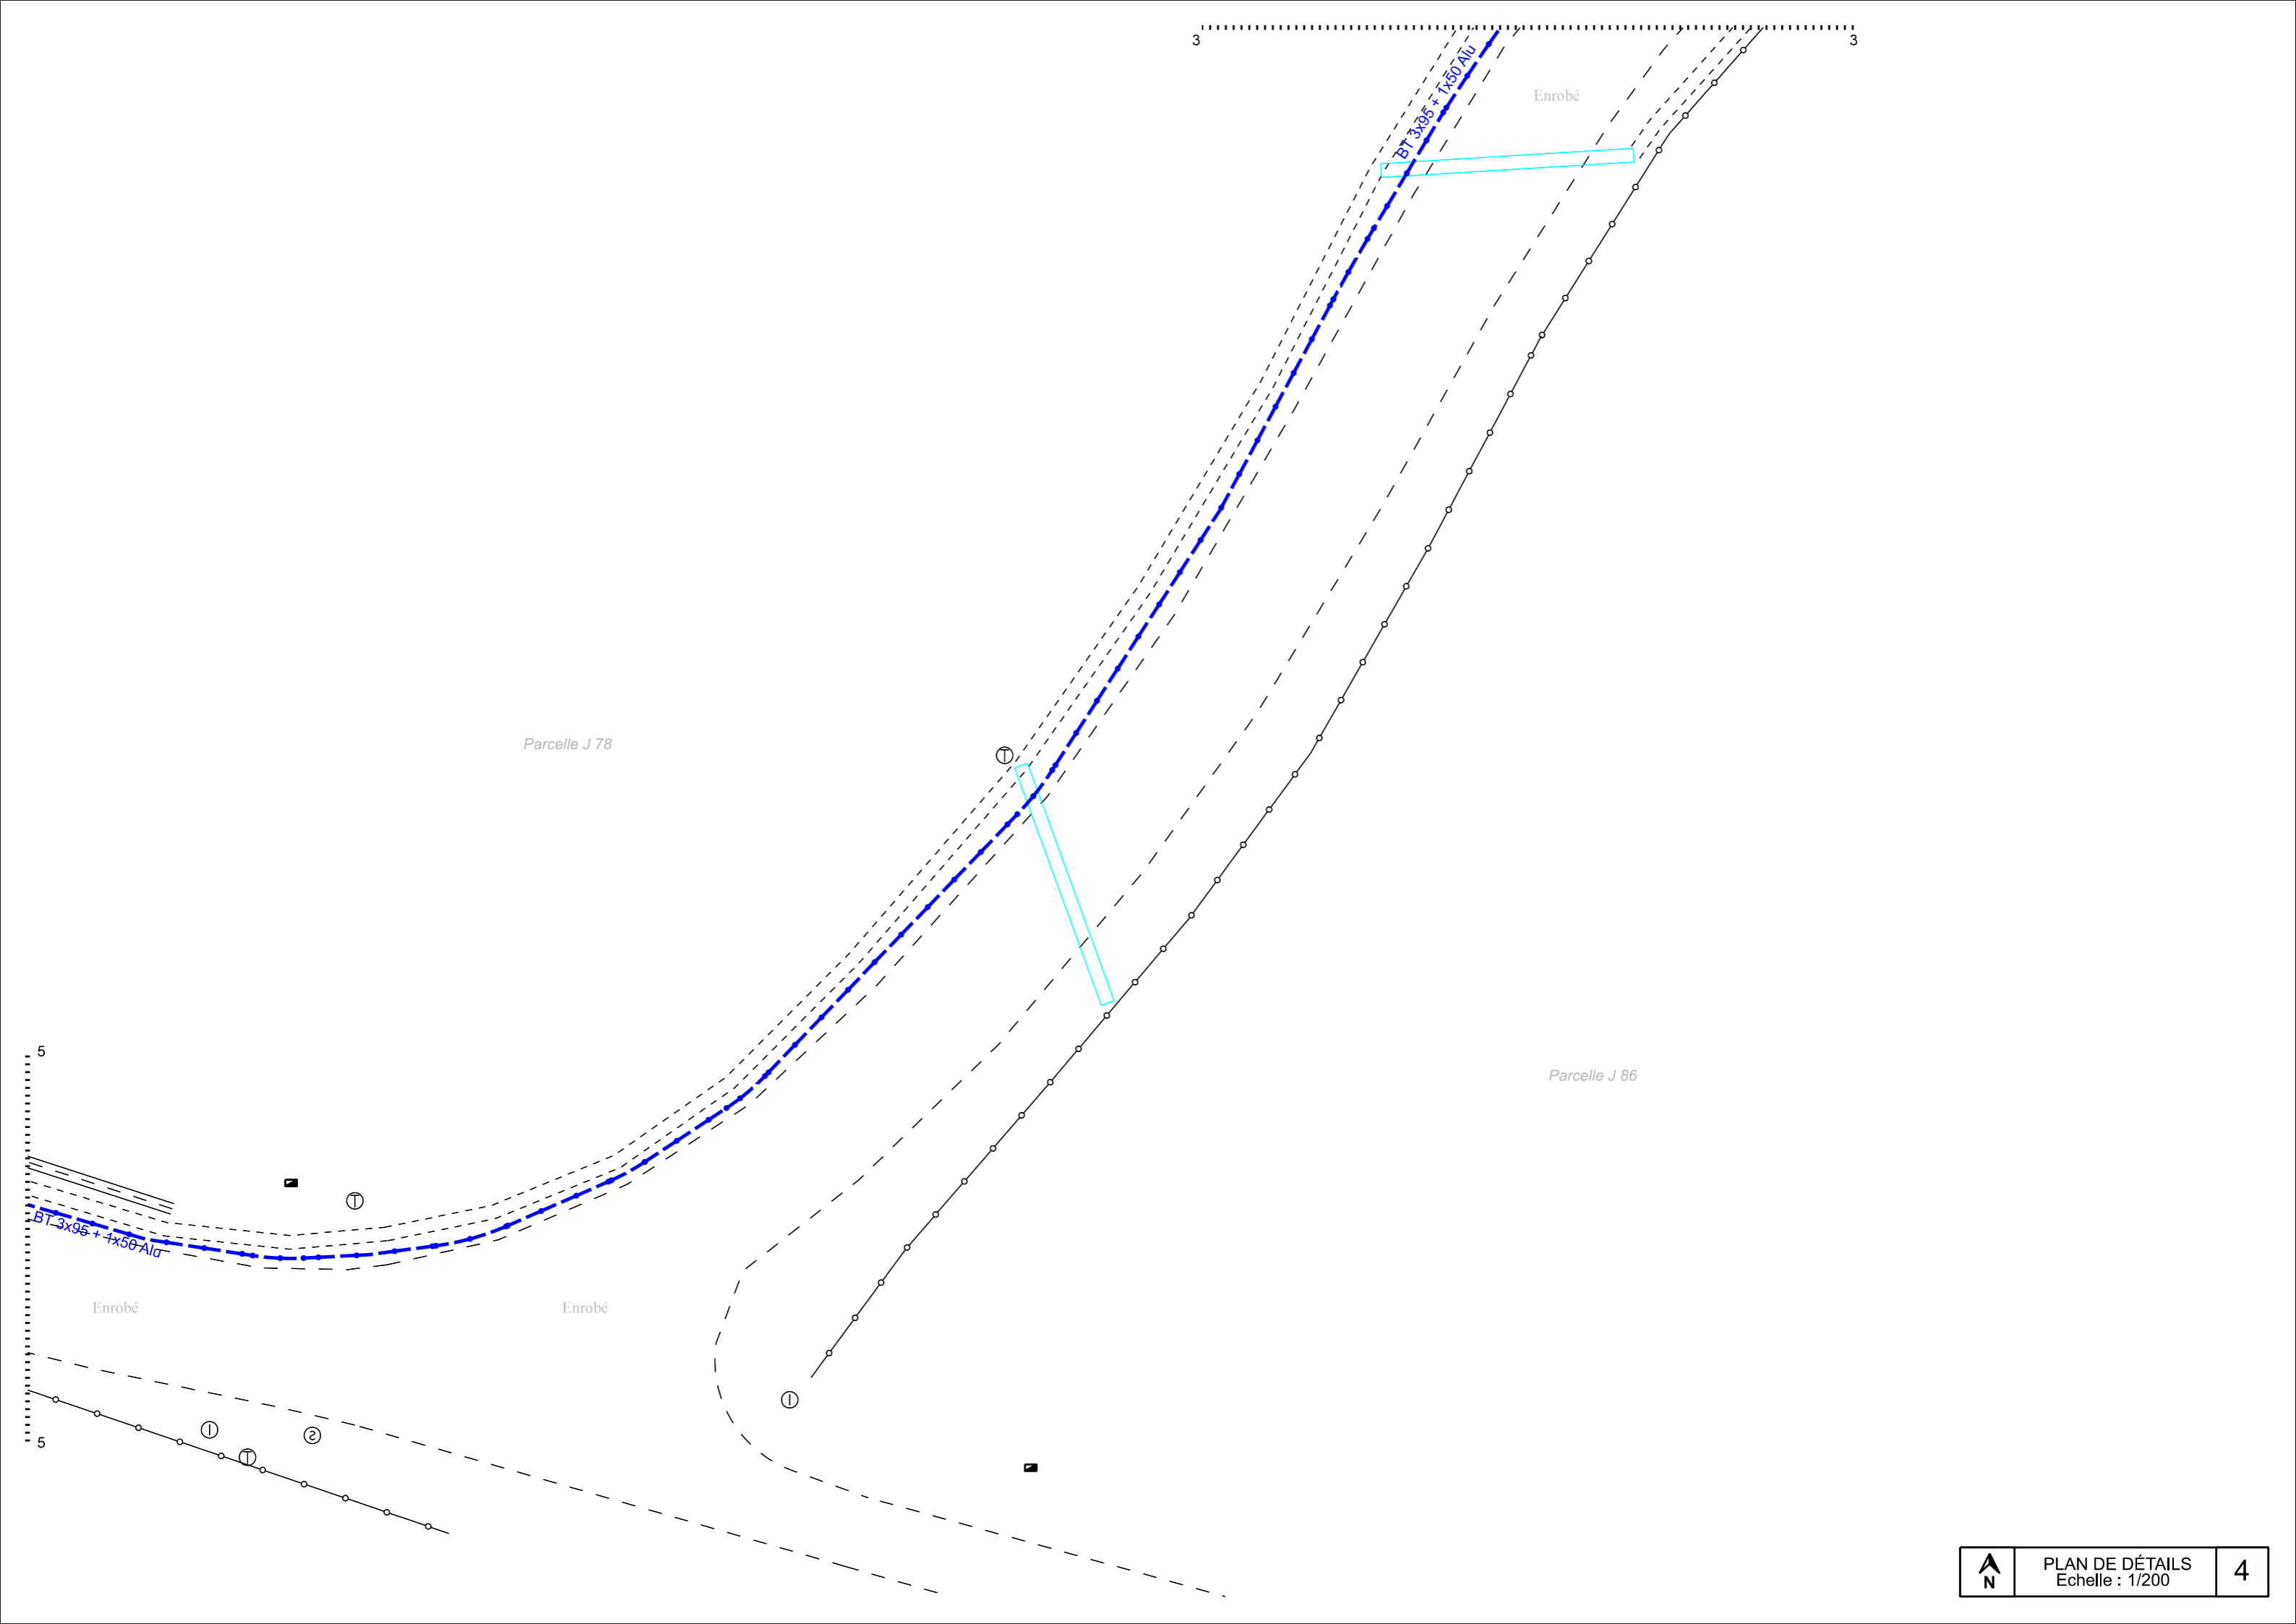

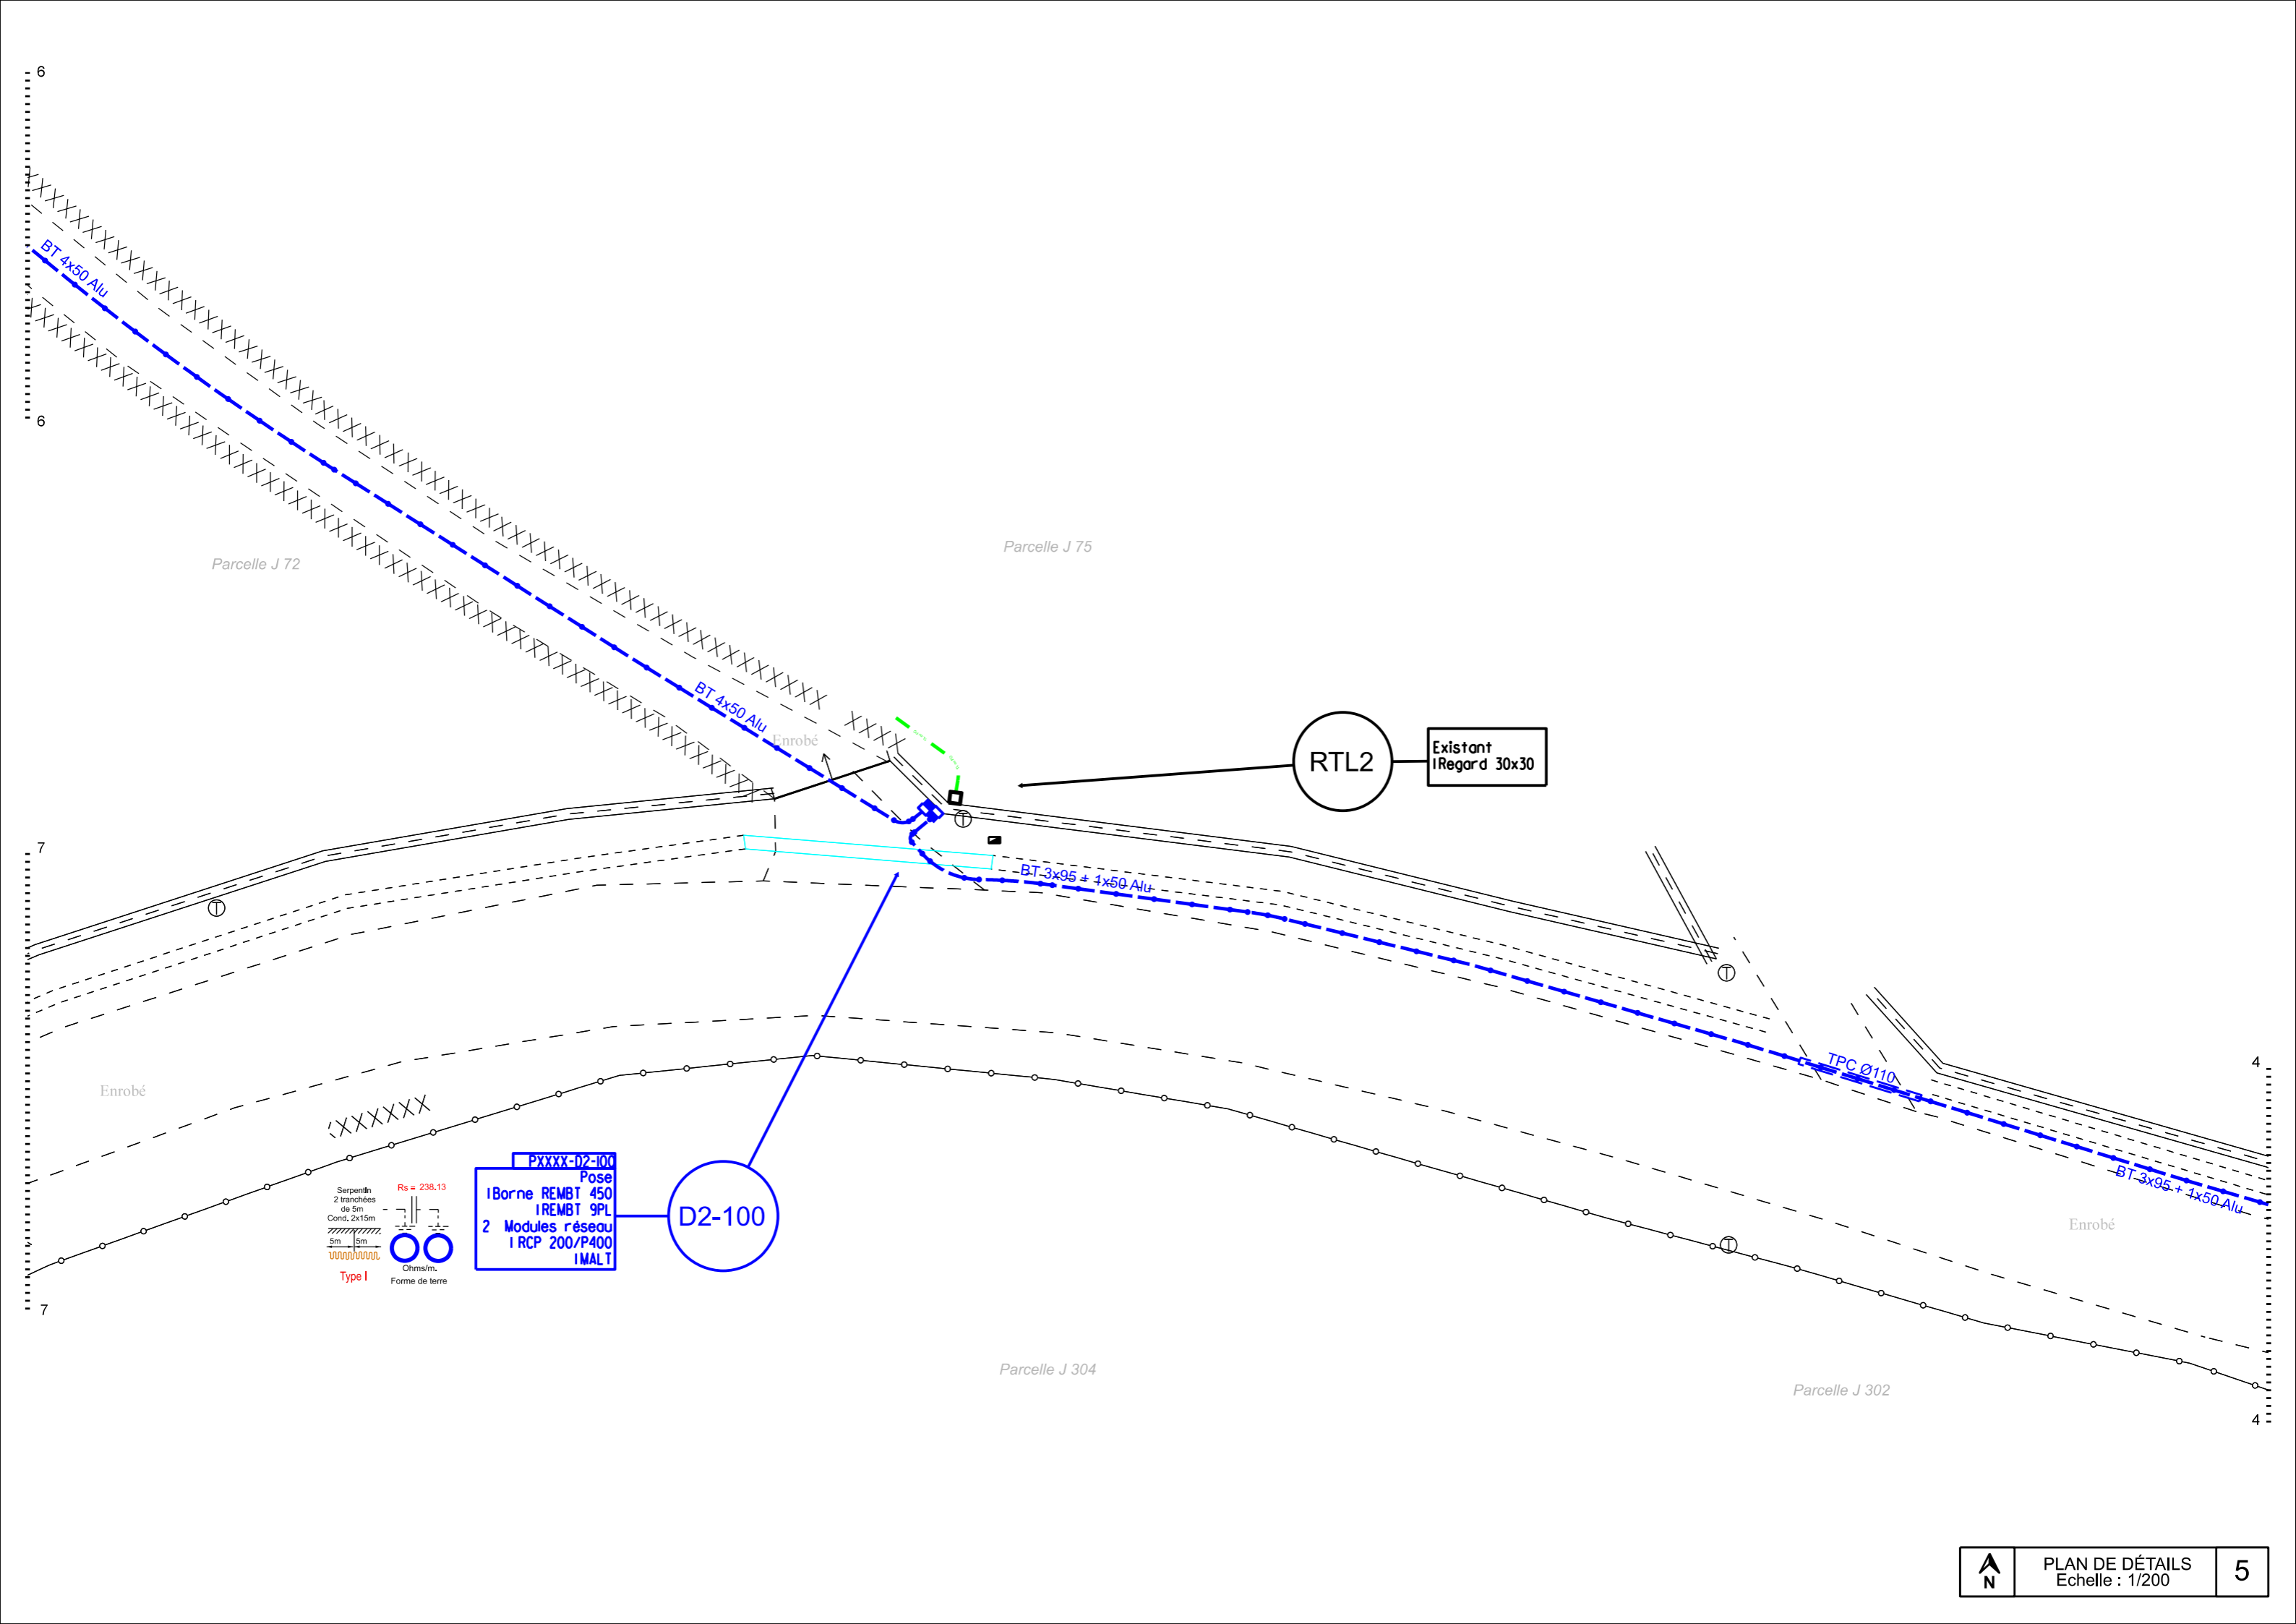

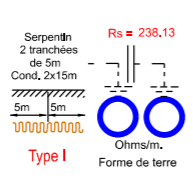


PXXXX-D2-110  
Pose  
1 Borne REMBT 300  
1 REMBT 6PL  
1 Module réseau  
1 Module Brt MONO PRO  
1 MALT



D2-110

MONO  
Pose  
1 RAS/3.0m  
1 E.JAS  
1 GPC  
Dépose  
1 Scell.

RAS  
D2-110-1

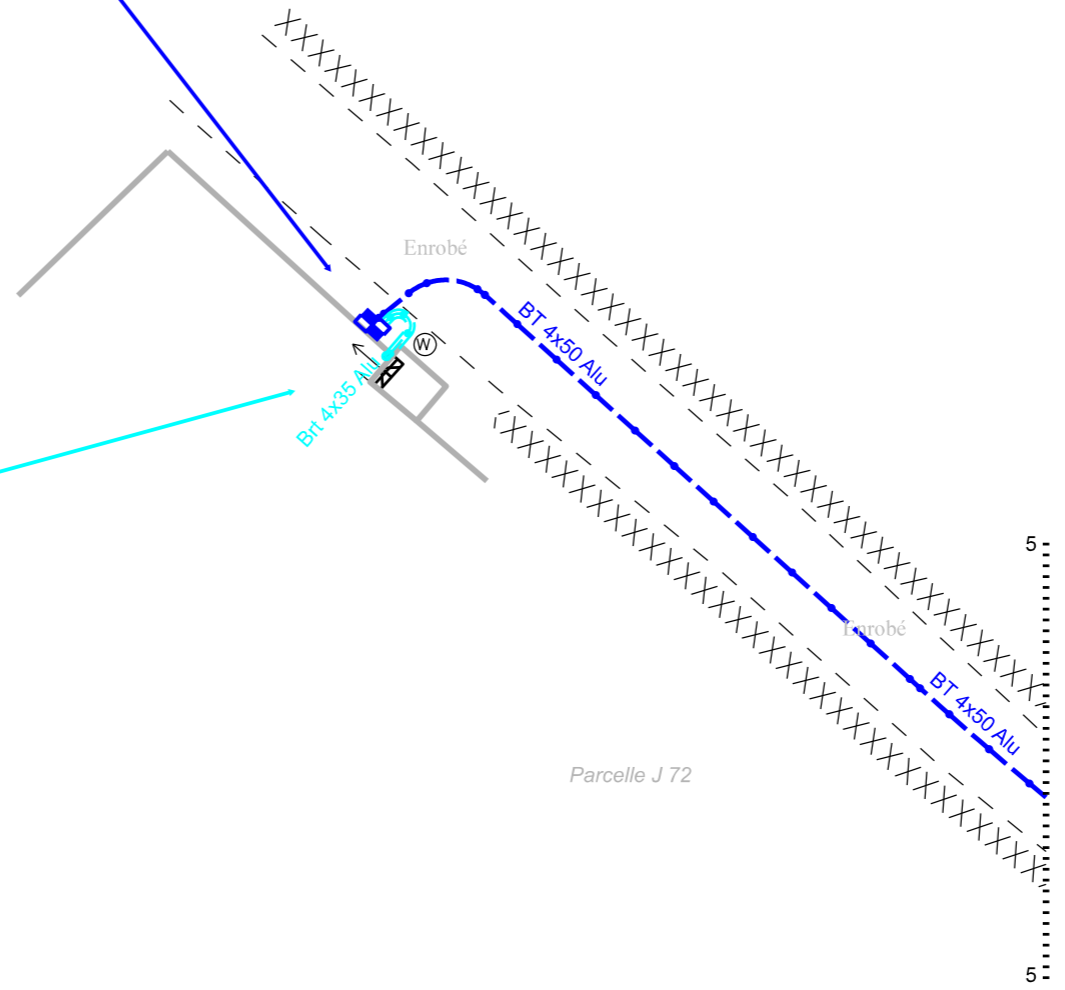



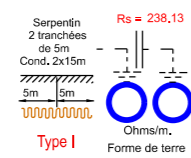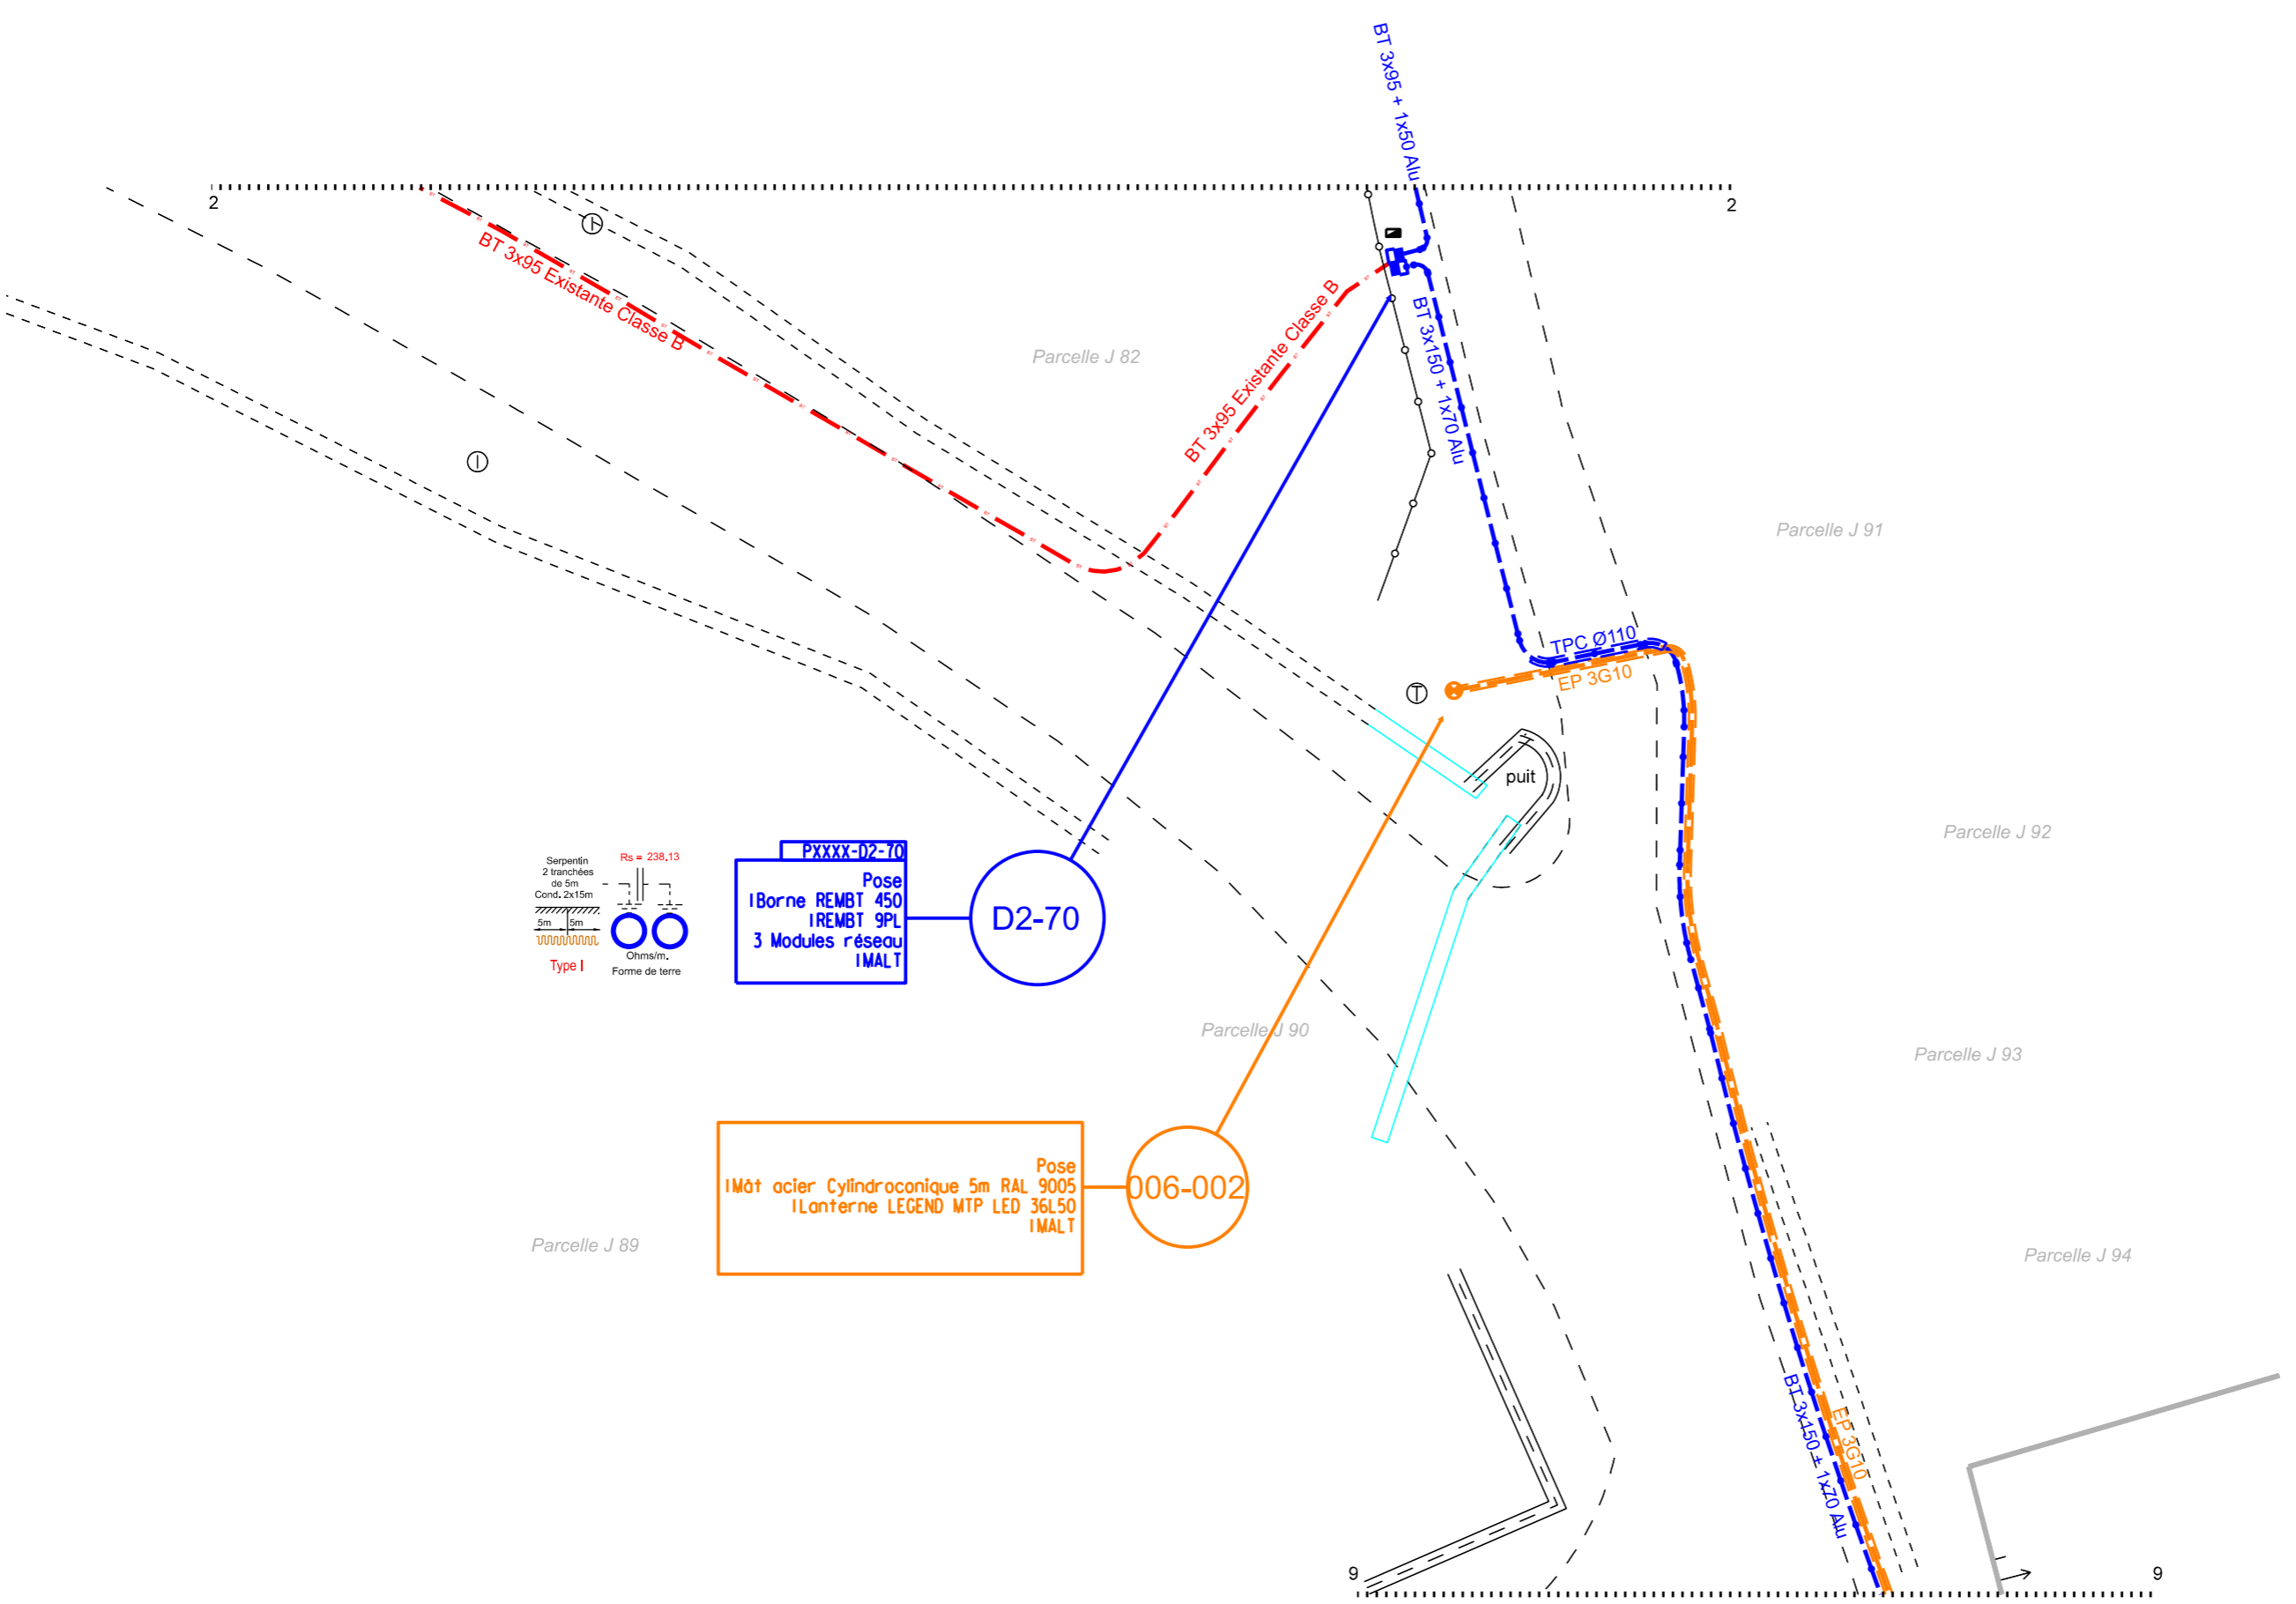


PXXXX-D2-70  
 Pose  
 1 Borne REMBT 450  
 1 REMBT 9PL  
 3 Modules réseau  
 1 MALT

D2-70

Pose  
 1 Mât acier Cylindroconique 5m RAL 9005  
 1 Lanterne LEGEND MTP LED 36L50  
 1 MALT

006-002

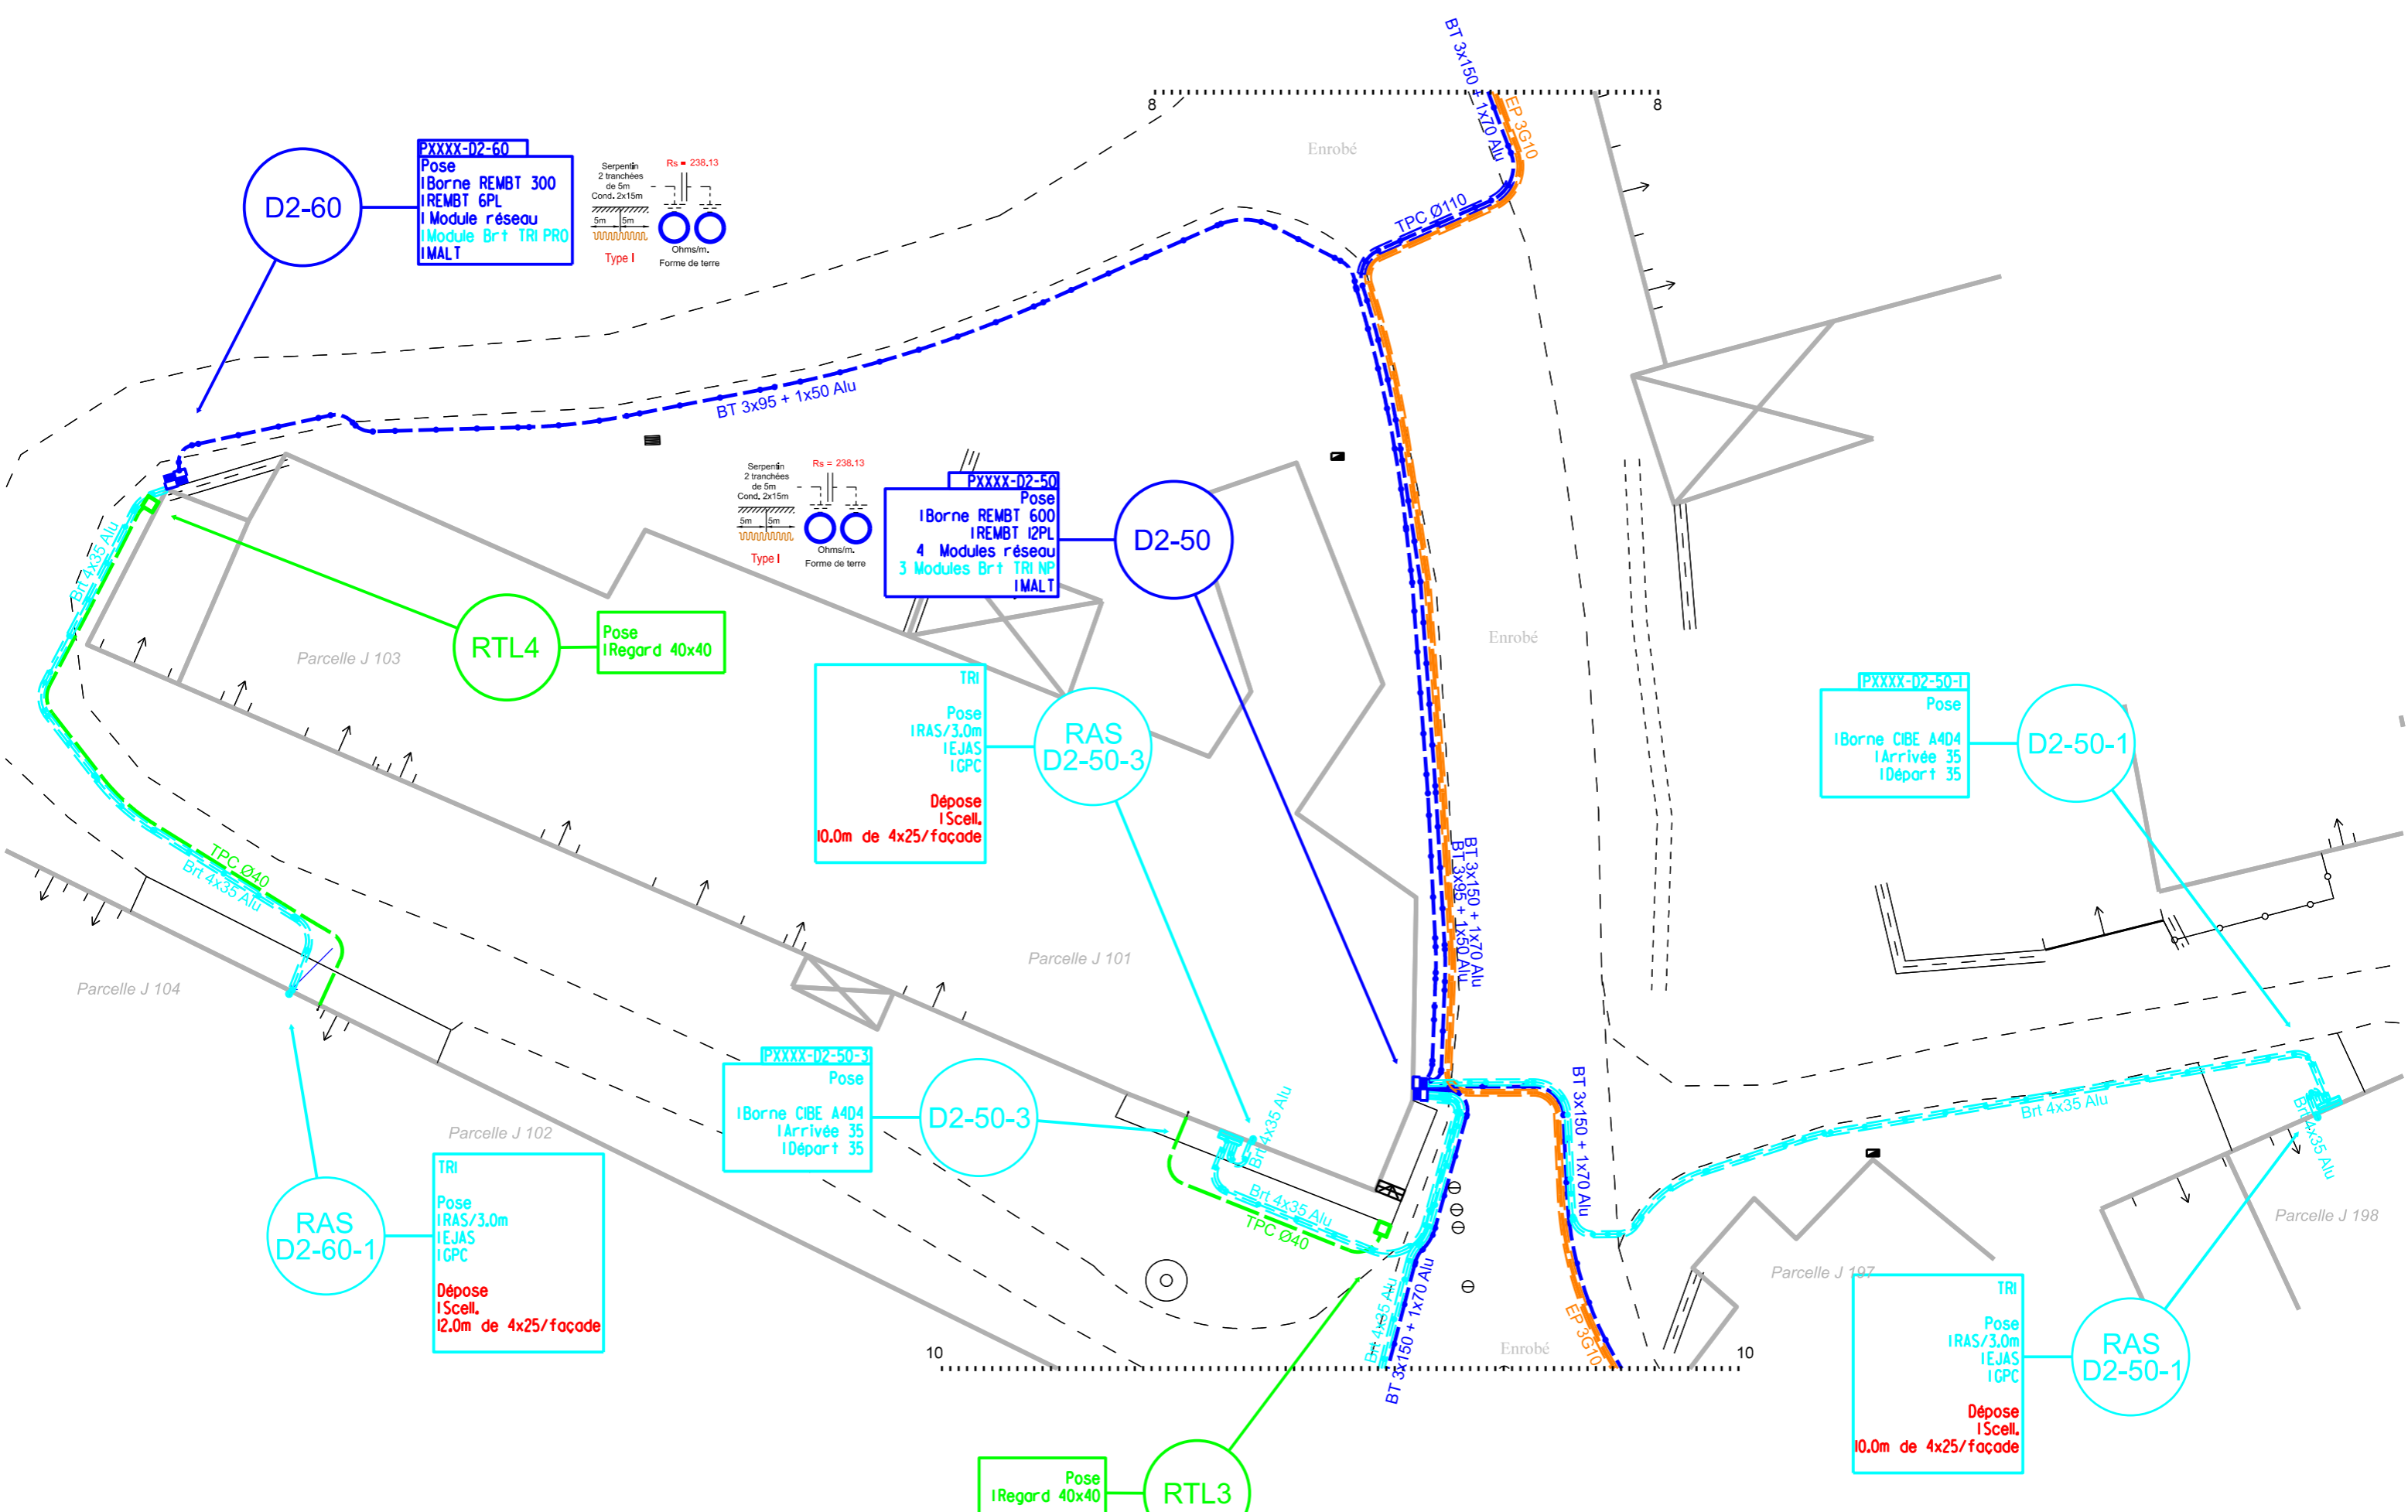

XXXX-D2-60  
Pose  
1 Borne REMBT 300  
1 REMBT 6PL  
1 Module réseau  
1 Module Brt TRI PRO  
1 MALT

Serpentin  
2 tranchées  
de 5m  
Cond. 2x15m  
5m 5m  
Type I

Rs = 238,13  
Ohms/m.  
Forme de terre

XXXX-D2-50  
Pose  
1 Borne REMBT 600  
1 REMBT 12PL  
4 Modules réseau  
3 Modules Brt TRI NP  
1 MALT

Serpentin  
2 tranchées  
de 5m  
Cond. 2x15m  
5m 5m  
Type I

Rs = 238,13  
Ohms/m.  
Forme de terre

TRI  
Pose  
1 IRAS/3.0m  
1 EJAS  
1 GPC  
Dépose  
1 Scell.  
10.0m de 4x25/façade

XXXX-D2-50-1  
Pose  
1 Borne CIBE A404  
1 Arrivée 35  
1 Départ 35

XXXX-D2-50-3  
Pose  
1 Borne CIBE A404  
1 Arrivée 35  
1 Départ 35

TRI  
Pose  
1 IRAS/3.0m  
1 EJAS  
1 GPC  
Dépose  
1 Scell.  
12.0m de 4x25/façade

TRI  
Pose  
1 IRAS/3.0m  
1 EJAS  
1 GPC  
Dépose  
1 Scell.  
10.0m de 4x25/façade

Pose  
1 Regard 40x40

TRI  
Pose  
IRAS 3.0m  
IEJAS  
IGPC  
4 manchons 35/25  
2.0m de 4x25 façade  
Dépose  
ISOC

RAS  
D2-50-2

PXXXX-D2-50-2  
Pose  
1Borne CIBE A4D4  
1Arrivée 35  
1Départ 35

D2-50-2

RAS  
D2-40-1

TRI  
Pose  
IRAS 3.0m  
IEJAS  
IGPC  
Dépose  
ISOC  
6.0m de 4x25/façade

D2-40-1


PXXXX-D2-40-1  
Pose  
1Borne CIBE A4D4  
1Arrivée 35  
1Départ 35


006-001

Pose  
1Mât acier Cyliandroconique 5m RAL 9005  
1Lanterne LEGEND MTP LED 36L50  
1MALT

006-003

Pose  
1Mât acier Cyliandroconique 5m RAL 9005  
1Lanterne LEGEND MTP LED 36L50  
1MALT

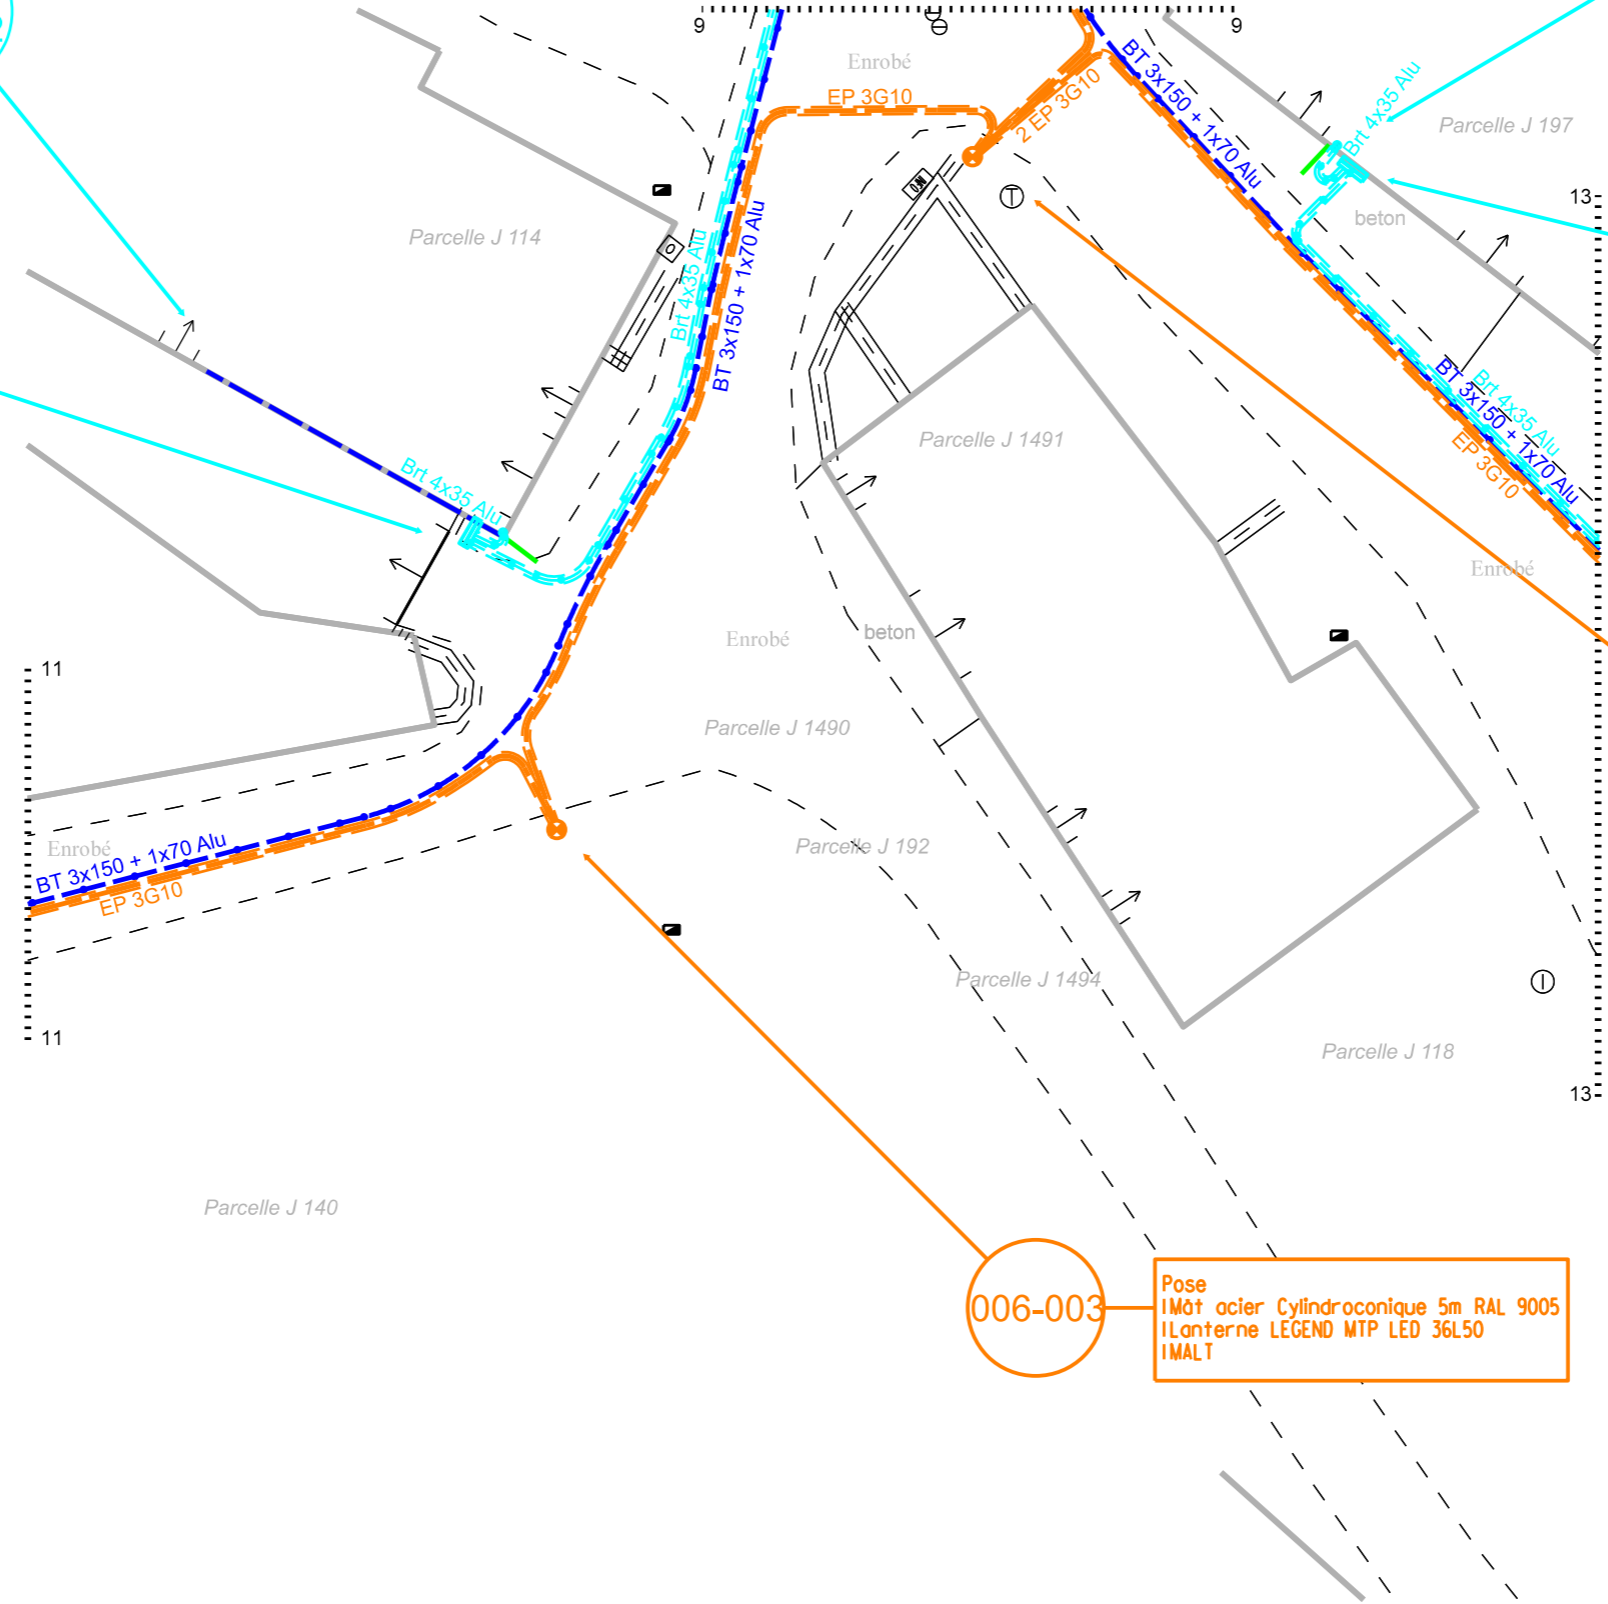

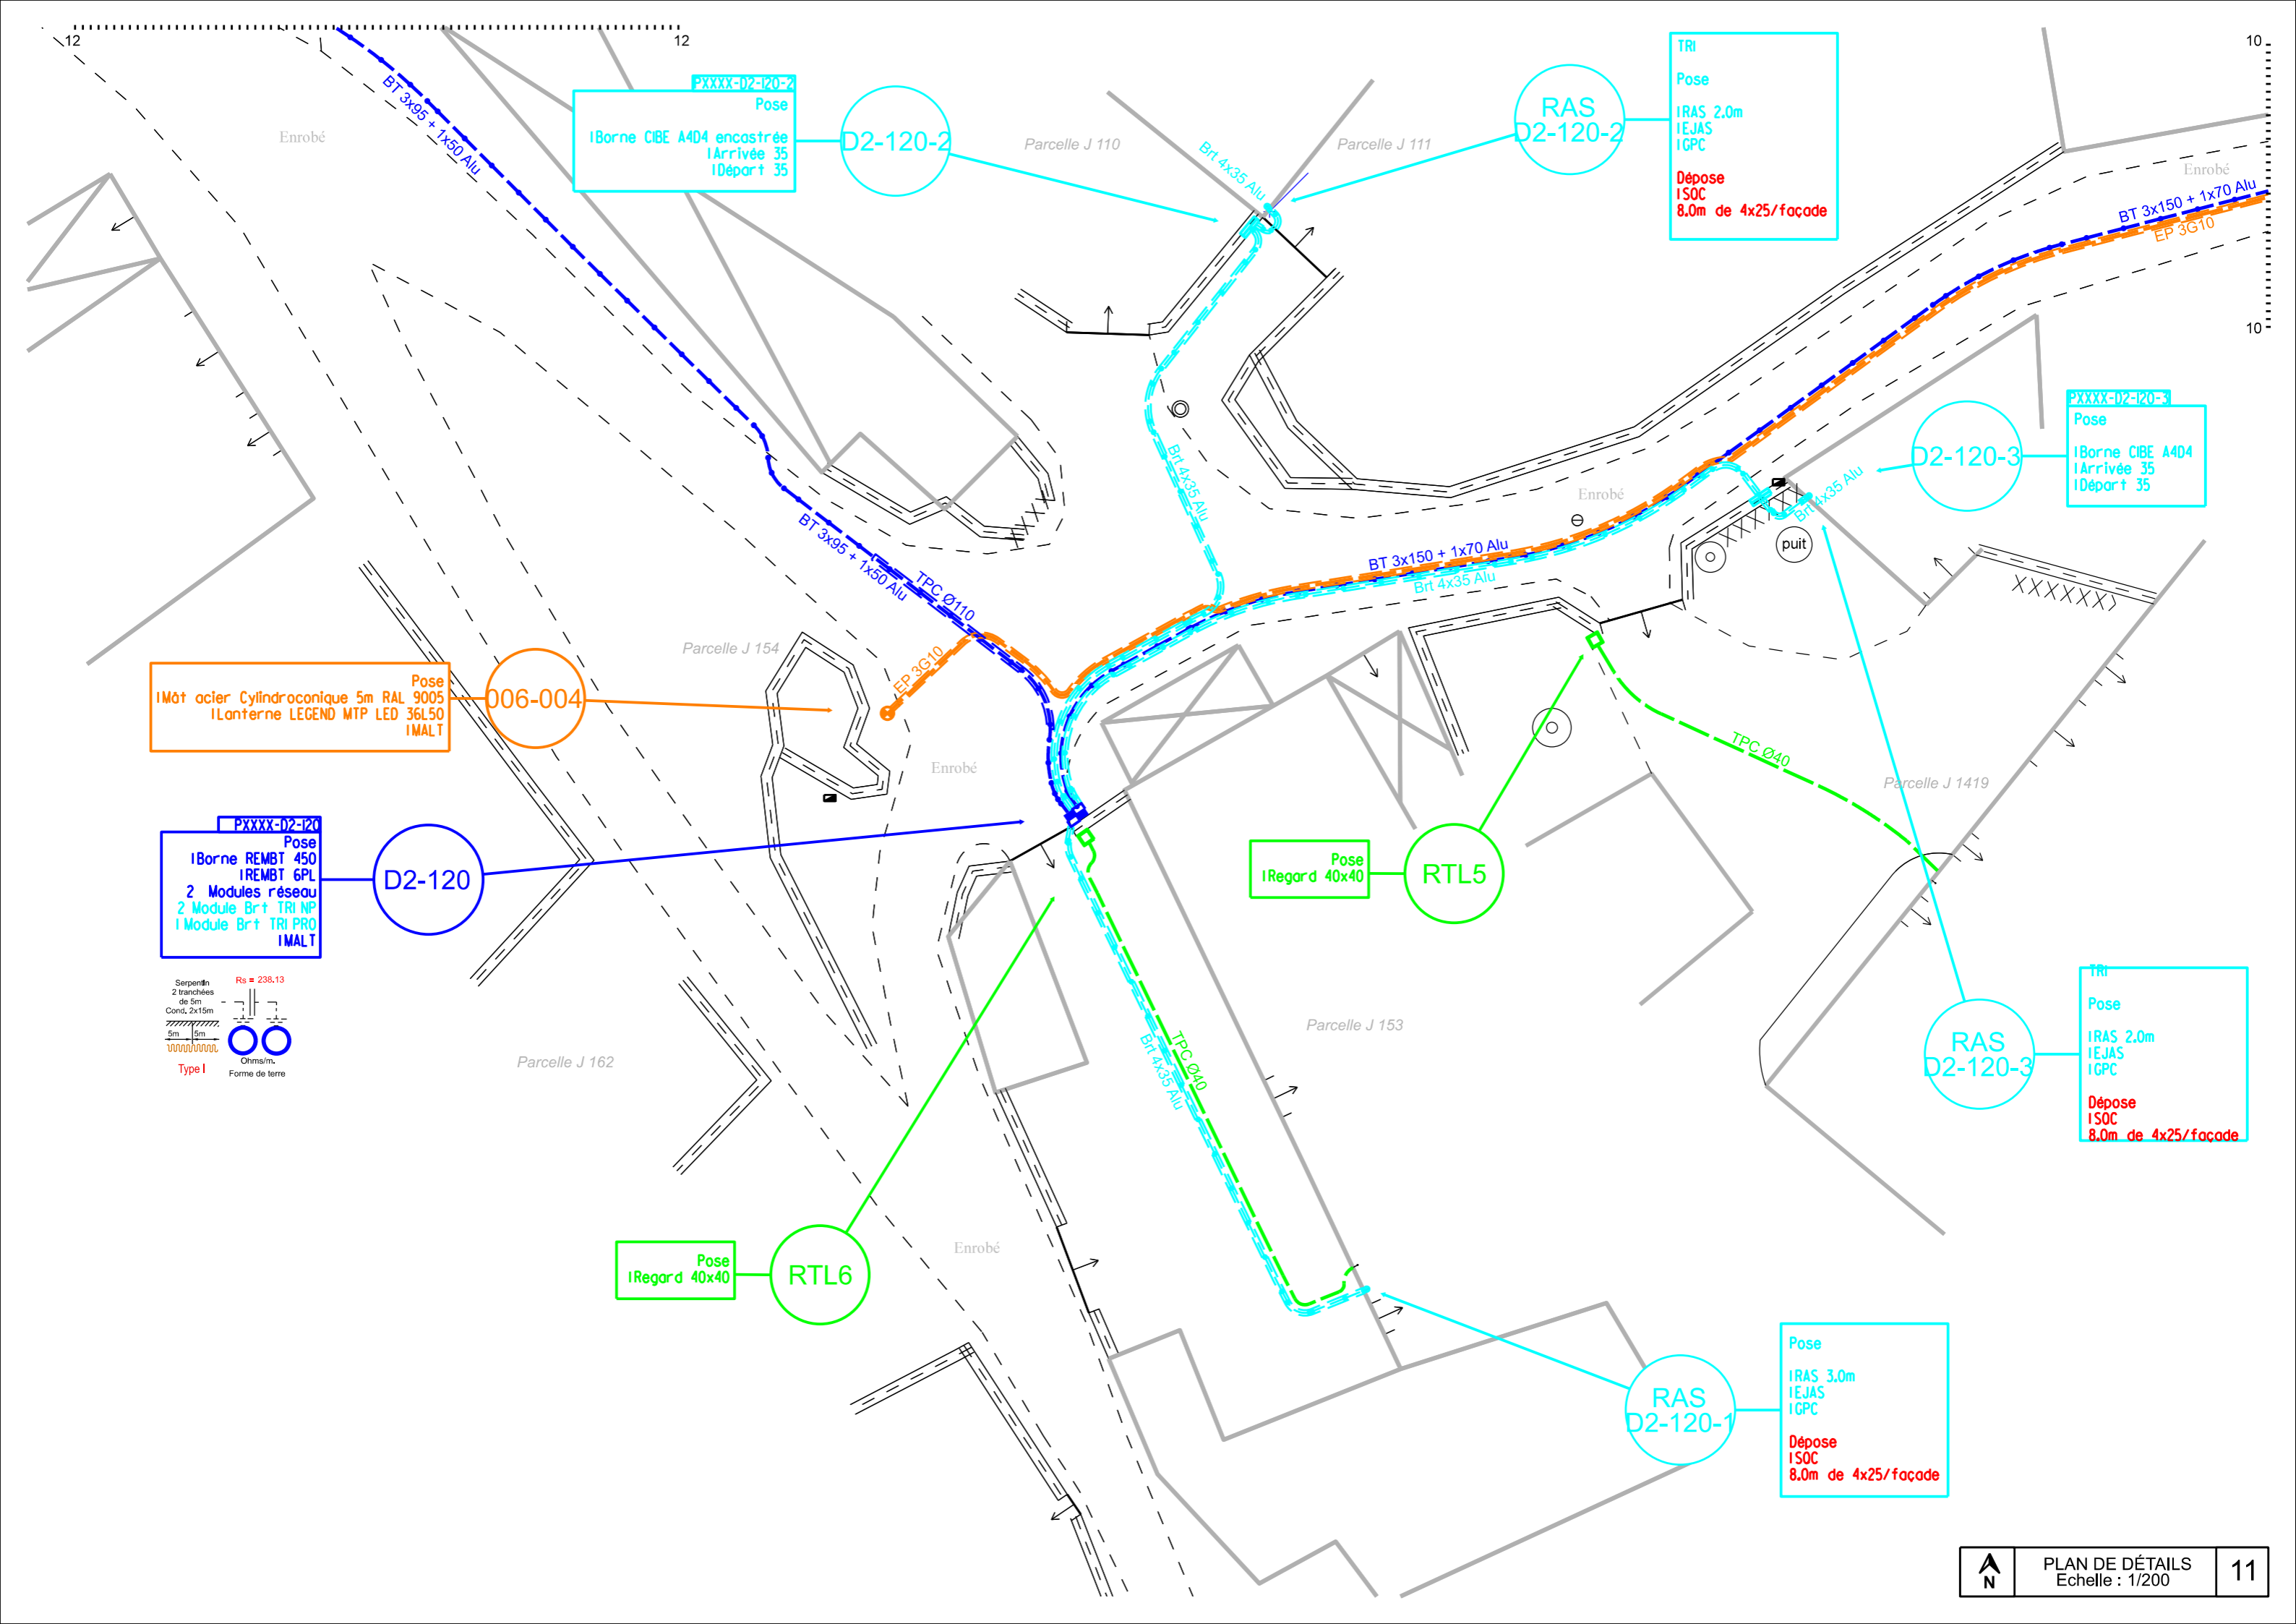

PXXXX-D2-120-2  
Pose  
1Borne CIBE A4D4 encastrée  
1Arrivée 35  
1Départ 35

RAS  
D2-120-2

TRI  
Pose  
1RAS 2.0m  
1EJAS  
1GPC  
Dépose  
1SOC  
8.0m de 4x25/façade

PXXXX-D2-120-3  
Pose  
1Borne CIBE A4D4  
1Arrivée 35  
1Départ 35

D2-120-3

006-004  
Pose  
1Mât acier Cylindroconique 5m RAL 9005  
1Lanterne LEGEND MTP LED 36L50  
1MALT

PXXXX-D2-120  
Pose  
1Borne REMBT 450  
1REMBT 6PL  
2 Modules réseau  
2 Module Br+ TRI NP  
1 Module Br+ TRI PRO  
1MALT

D2-120

RTL5  
Pose  
1Regard 40x40

RTL5

RTL6  
Pose  
1Regard 40x40


RTL6

TRI  
Pose  
1RAS 2.0m  
1EJAS  
1GPC  
Dépose  
1SOC  
8.0m de 4x25/façade


RAS  
D2-120-3

Pose  
1RAS 3.0m  
1EJAS  
1GPC  
Dépose  
1SOC  
8.0m de 4x25/façade

RAS  
D2-120-1

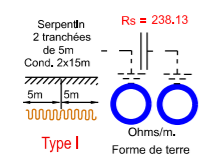

PXXXX-D2-130  
 Pose  
 I Borne REMBT 300  
 I REMBT 6PL  
 I Module réseau  
 I Module Brt TRI NP  
 I MALT

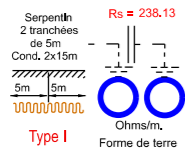

D2-130

RTL18

Existant  
 I Regard 40x40

PXXXX-D2-130-1


TRI  
 Existant  
 I Coffret CIBE  
 I Arrivée 35  
 I Départ 35  
 Dépose  
 I Arrivée 35  
 Pose  
 I Arrivée 35

D2-130-1

Parcelle J 86

Parcelle J 87

Parcelle J 107

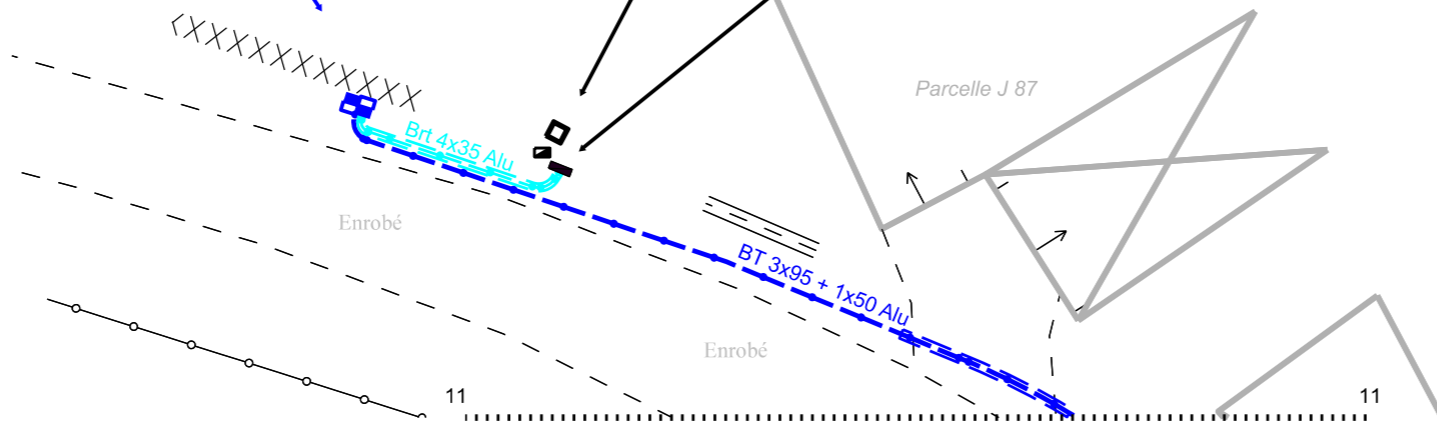

Parcelle J 197

10


10

17

**PXXXX-D2-10**  
 Pose  
 1 Borne REMBT 450  
 1 REMBT 9PL  
 3 Modules réseau  
 1 Module Brt TRI NP  
 1 Module Brt MONO NP  
 1 MALT

Pose  
 1 Borne REMIC  
 1 Enveloppe type RBMT  
 1 Arrivée 35  
 1 Tableau de commande 3 départs  
 1 Horloge Astronomique annuelle  
 3 Départs Souterrain 3G10

**Poste à construire**  
 TYPE PRCS  
 Puissance : 100 KVA  
 Nom : "LE MAZEAU"  
 Numero : 87159PXXXX  
 Pose  
 1 Arrivée HTA 3x95  
 2 Départs BT 3x150+1x70  
 1 Concentrateur  
 1 MALT

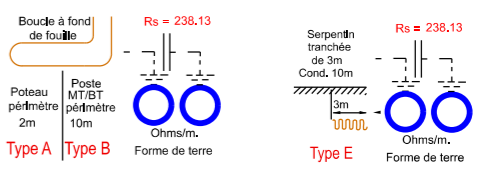

D2-10

CECL1

PXXXX

Enrobé

Enrobé

Enrobé

Parcelle J 196

Parcelle J 195

Parcelle J 193

Parcelle J 194

Enrobé

Parcelle J 1502

Parcelle J 503

RAS D2-20-3

D2-20-3

**PXXXX-D2-20-3**  
 Pose  
 1 Borne CIBE A404  
 1 Arrivée 35  
 1 Départ 35

TRI  
 Pose  
 1 IRAS 3.0m  
 1 E.JAS  
 1 GPC  
 Dépose  
 1 SOC  
 12.0m de 4x25/ façade

15

15

HTA 3x95 Alu

Parcelle J 799

Parcelle J 799

Parcelle J 97

HTA 3x95 Alu

13

13




16

16

14

14

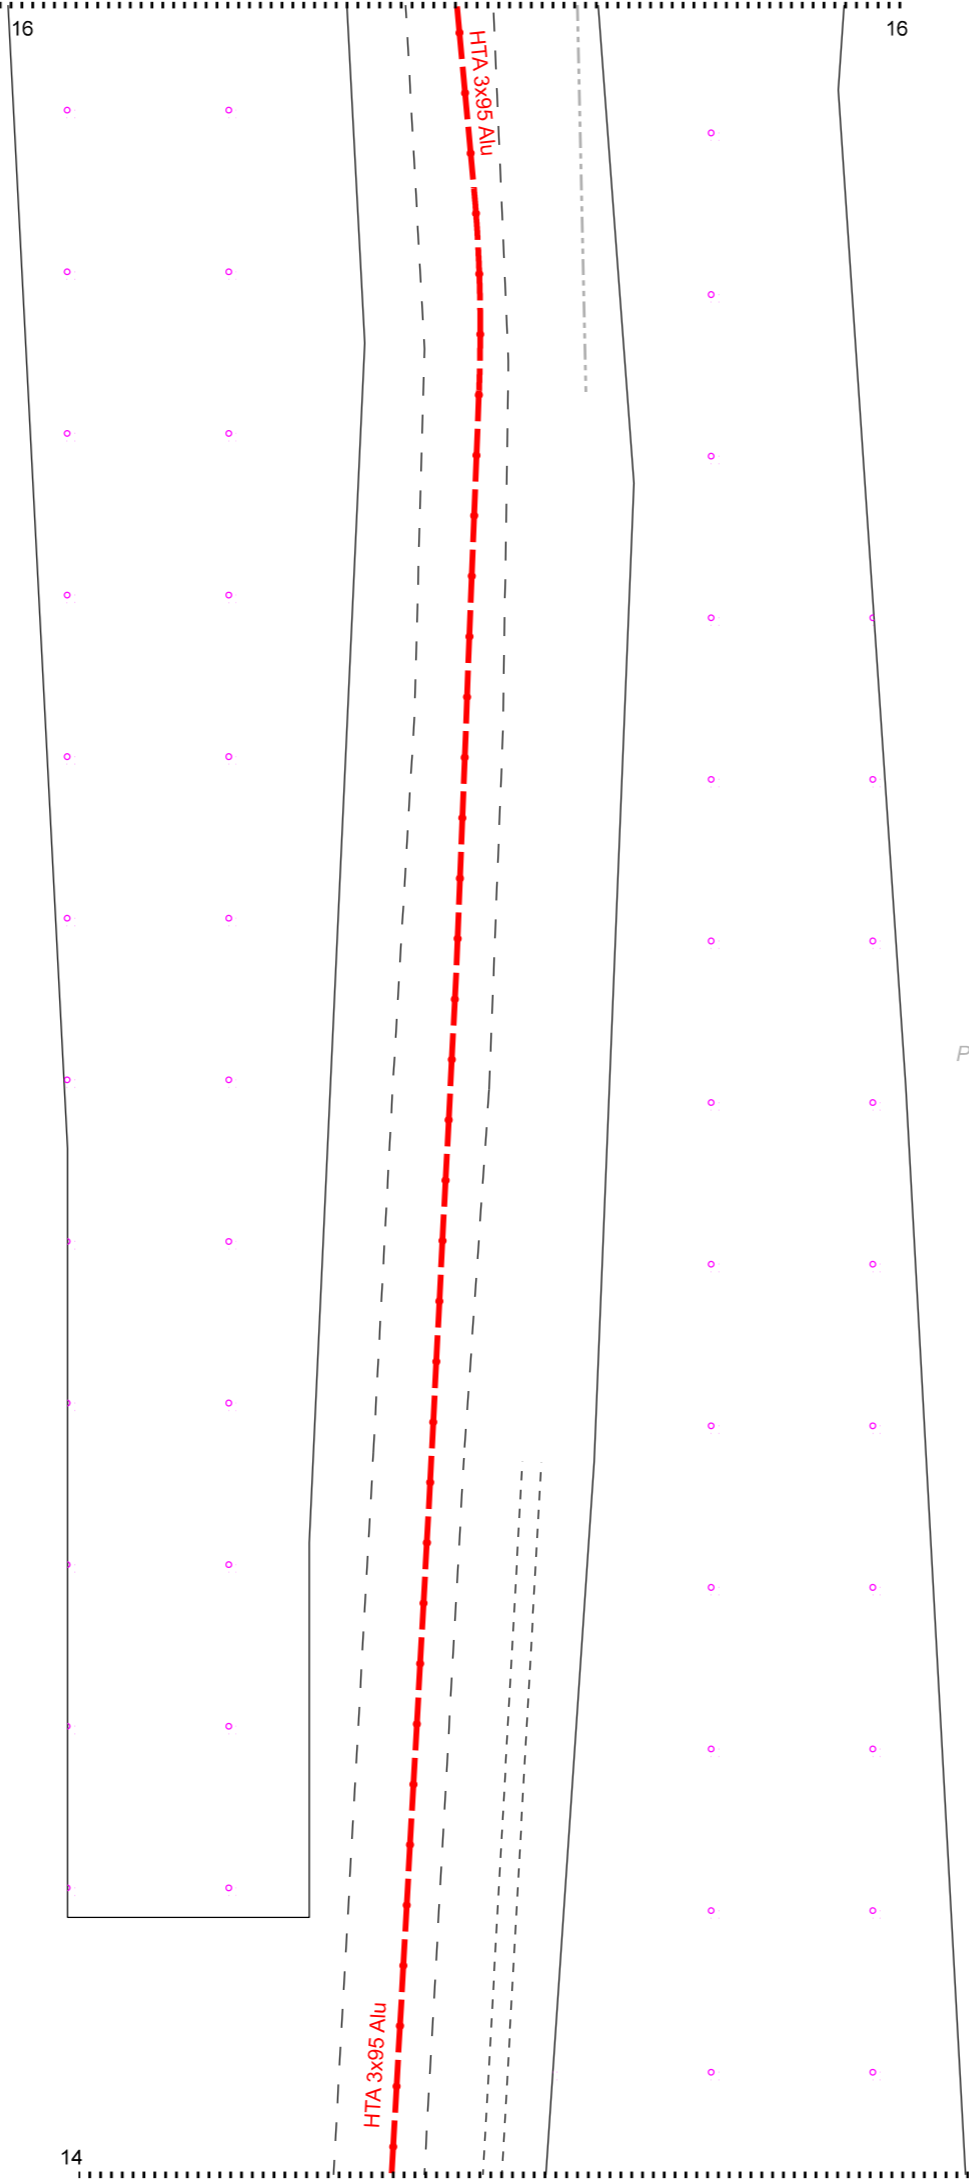



HTA 3x95 Alu

HTA 3x95 Alu

Parcelle J 799



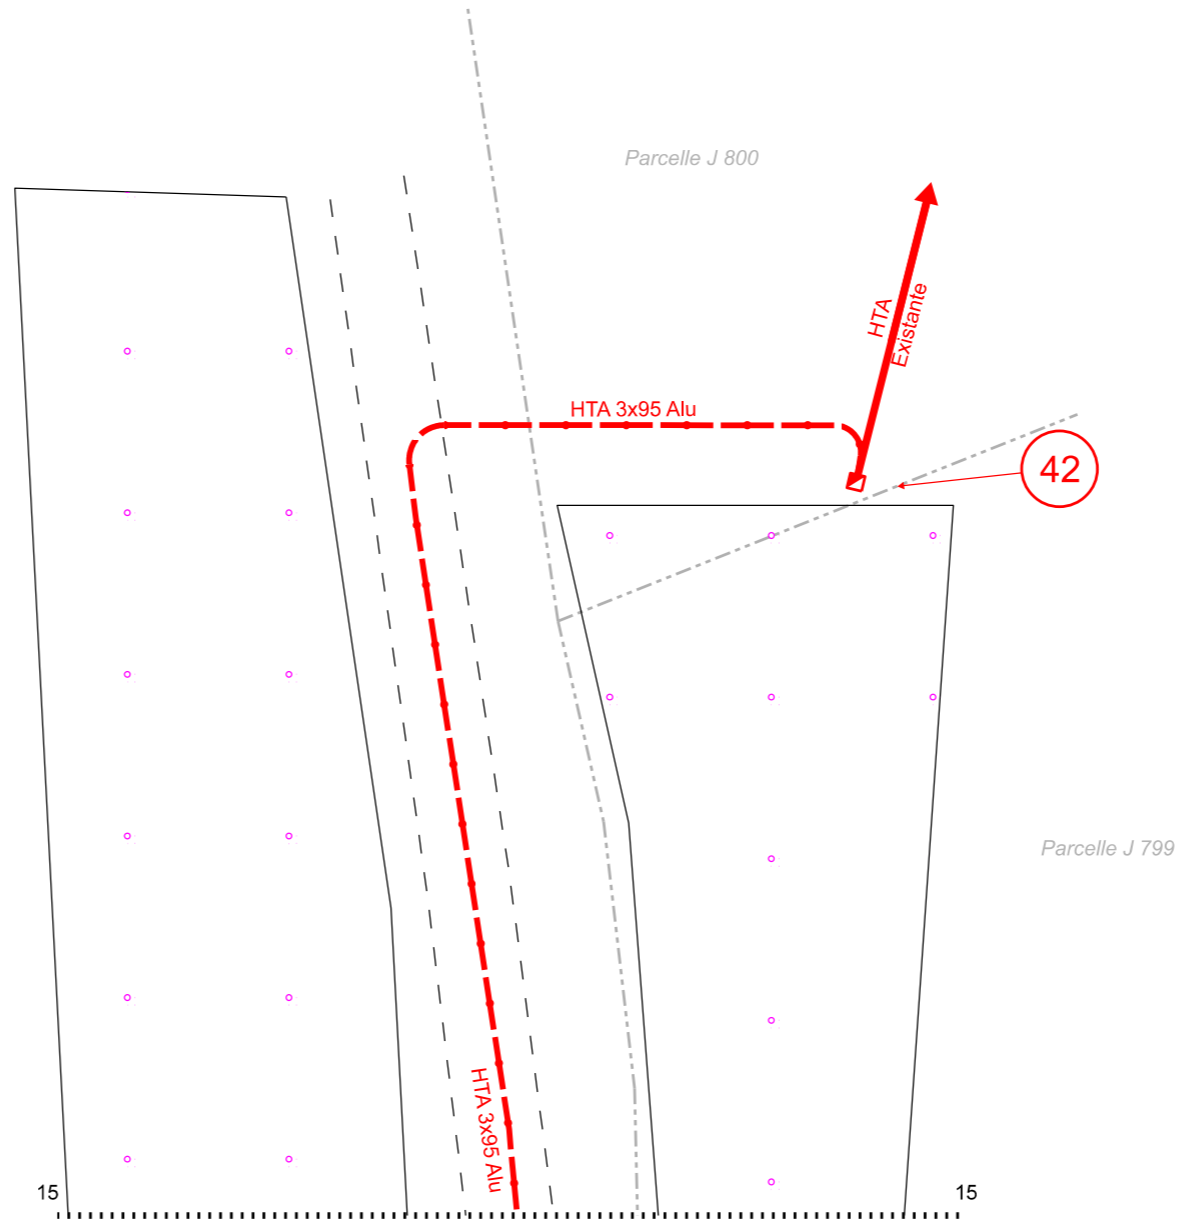

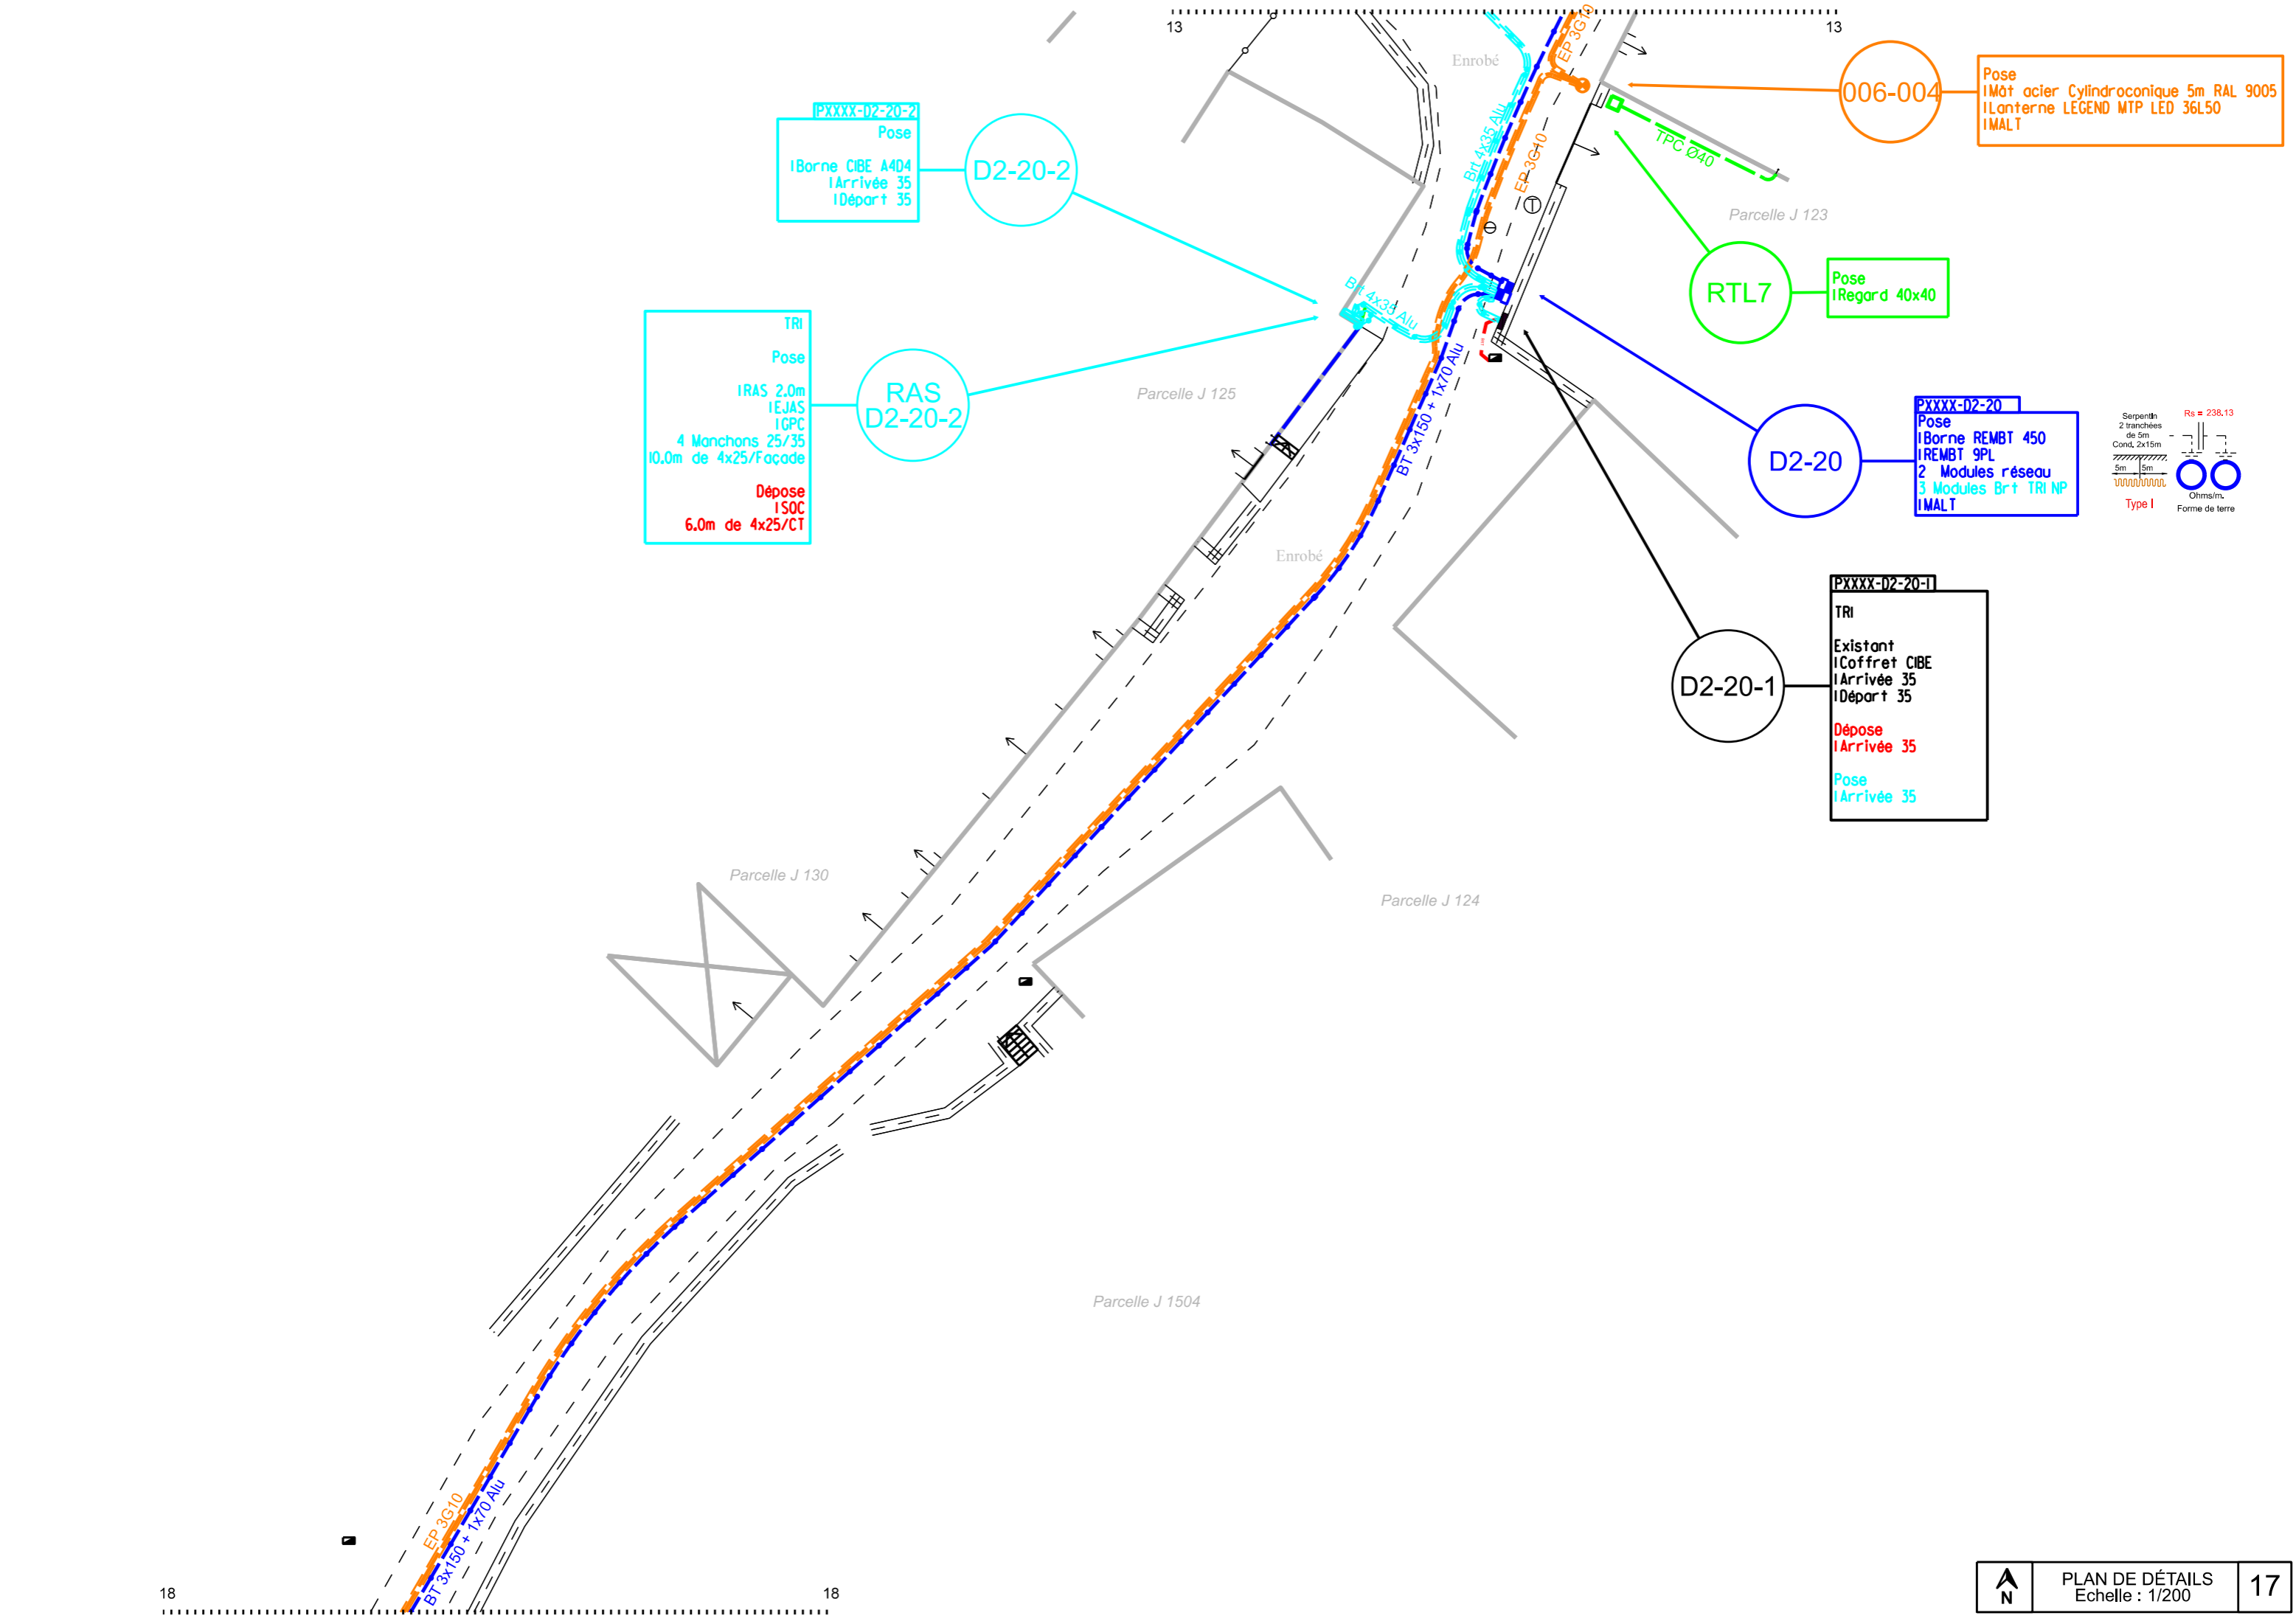

PXXXX-D2-20-2  
Pose  
1 Borne CIBE A4D4  
1 Arrivée 35  
1 Départ 35

D2-20-2

TRI  
Pose  
1 RAS 2,0m  
1 EJAS  
1 GPC  
4 Manchons 25/35  
10,0m de 4x25/Façade  
Dépose  
1 SOC  
6,0m de 4x25/CT

RAS  
D2-20-2

006-004

Pose  
1 Mât acier Cylindroconique 5m RAL 9005  
1 Lanterne LEGEND MTP LED 36L50  
1 MALT

RTL7


Pose  
1 Regard 40x40

D2-20

PXXXX-D2-20  
Pose  
1 Borne REMBT 450  
1 REMBT 9PL  
2 Modules réseau  
3 Modules Br+ TRI NP  
1 MALT

D2-20-1

PXXXX-D2-20-1  
TRI  
Existant  
1 Coffret CIBE  
1 Arrivée 35  
1 Départ 35  
Dépose  
1 Arrivée 35  
Pose  
1 Arrivée 35

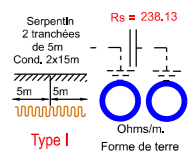


TRI  
 Existant  
 IS300 encastré  
 IArrivée 35  
 IDépart 35  
 Pose  
 IRAS 1,0m  
 IRacc 35  
 IGPC  
 Dépose  
 ISOC  
 20,0m de 4x25/Façade

RAS  
 D2-30-2


Pose  
 IMât acier Cylindroconique 5m RAL 9005  
 ILanterne LEGEND MTP LED 36L50  
 IMALT

006-006

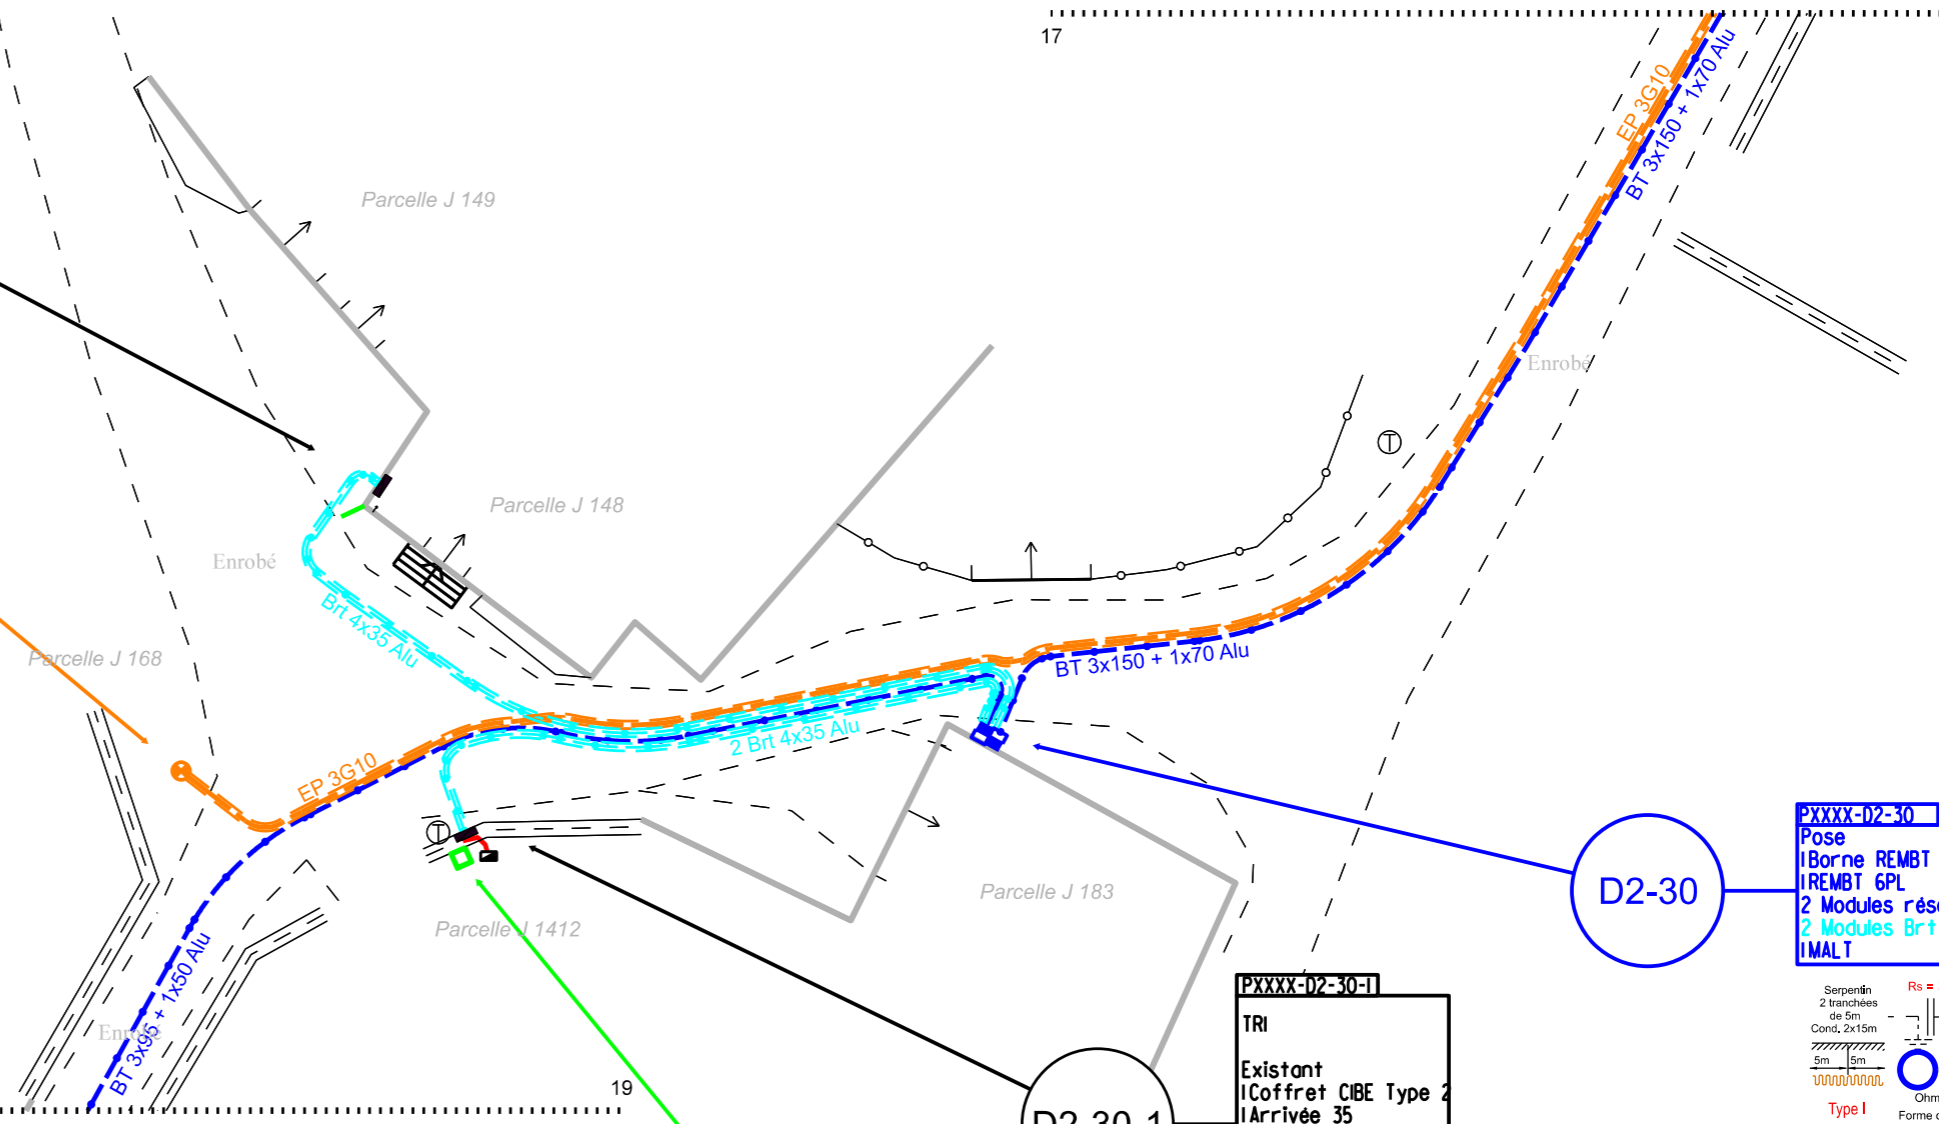

D2-30

PXXXX-D2-30  
 Pose  
 IBorne REMBT 300  
 IREMBT GPL  
 2 Modules réseau  
 2 Modules Brt TRI NP  
 IMALT

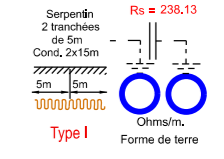


PXXXX-D2-30-1  
 TRI  
 Existant  
 ICoffret CIBE Type 2  
 IArrivée 35  
 IDépart 35  
 Dépose  
 IArrivée 35  
 Pose  
 IArrivée 35

D2-30-1

RTL8  
 Pose  
 IRegard 40x40

TRI  
Pose  
IRAS 2.0m  
IEJAS  
4 Manchons 25/35  
8.0m de 4x25/Façade  
IGPC  
  
Dépose  
ISOC  
8.0m de 4x25/CT

RAS  
D2-40-1

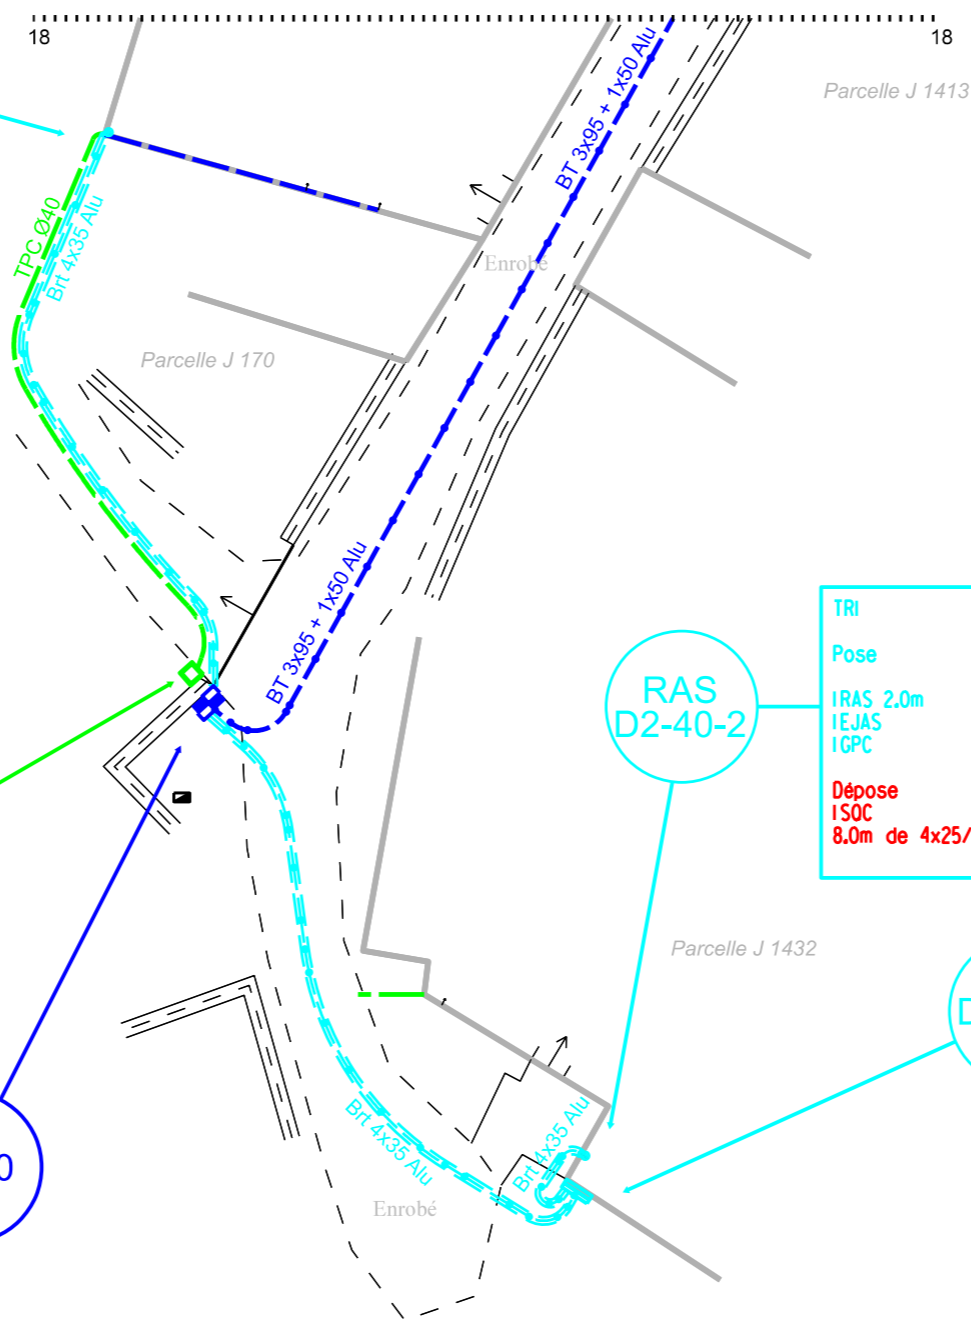

RTL9  
Pose  
Regard 40x40

TRI  
Pose  
IRAS 2.0m  
IEJAS  
IGPC  
  
Dépose  
ISOC  
8.0m de 4x25/CT


RAS  
D2-40-2


PXXXX-D2-40  
Pose  
Borne REMBT 300  
IREMBT 6PL  
Module réseau  
Module Brt TRI NP  
Module Brt TRI PRO  
MALT

D2-40

PXXXX-D2-40-2  
Pose  
Borne CIBE A4D4  
Arrivée 35  
Départ 35

D2-40-2

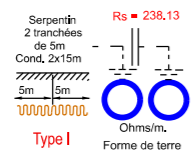

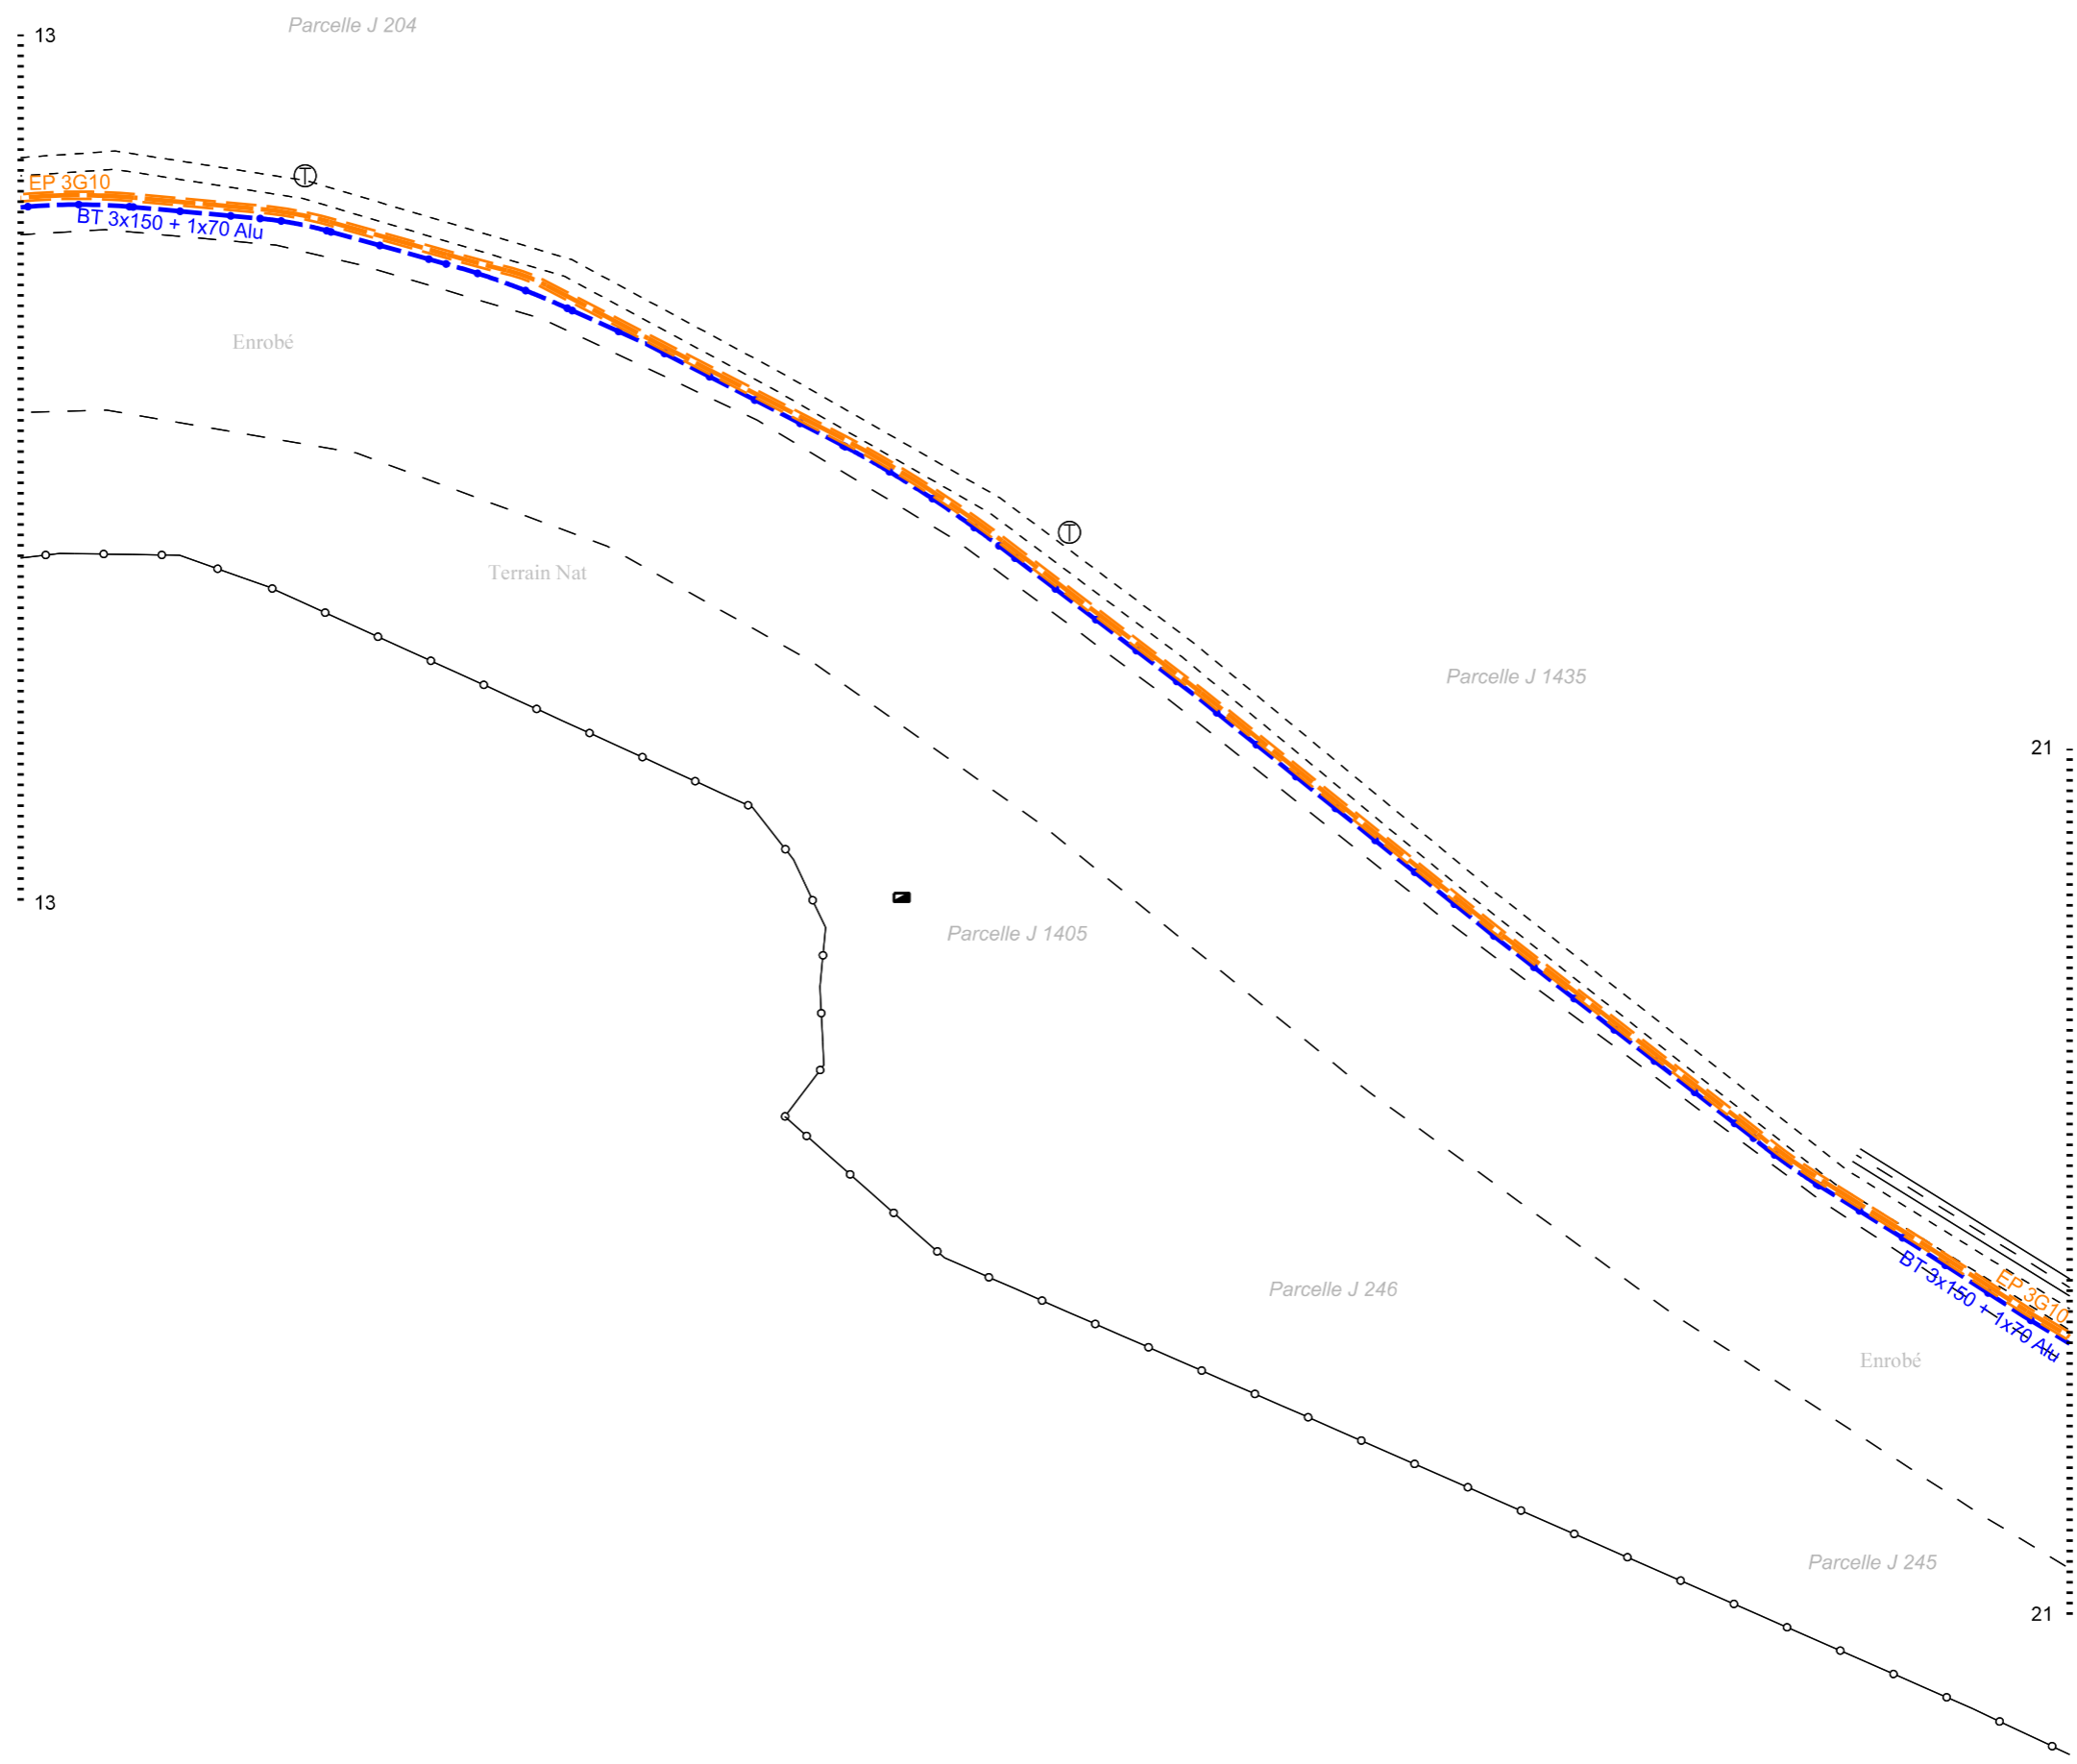

TRI  
Pose  
IRAS 2.0m  
IEJAS  
IGPC  
  
Dépose  
ISOCC  
16.0m de 4x25/CT

RAS  
D1-20-1

TRI  
Pose  
IRAS 2.0m  
IEJAS  
4 Manchons 25/35  
12.0m de 4x25/Façade  
IGPC  
  
Dépose  
ISOCC  
16.0m de 4x25/CT

RAS  
D1-20-1

Pose  
IRegard 40x40



RTL10


PXXXX-D1-20  
Pose  
1 Borne REMBT 300  
1 REMBT 6PL  
1 Modules réseau  
2 Modules Brt TRI PRO  
1 MALT

D1-20

RTL11


Pose  
IRegard 40x40

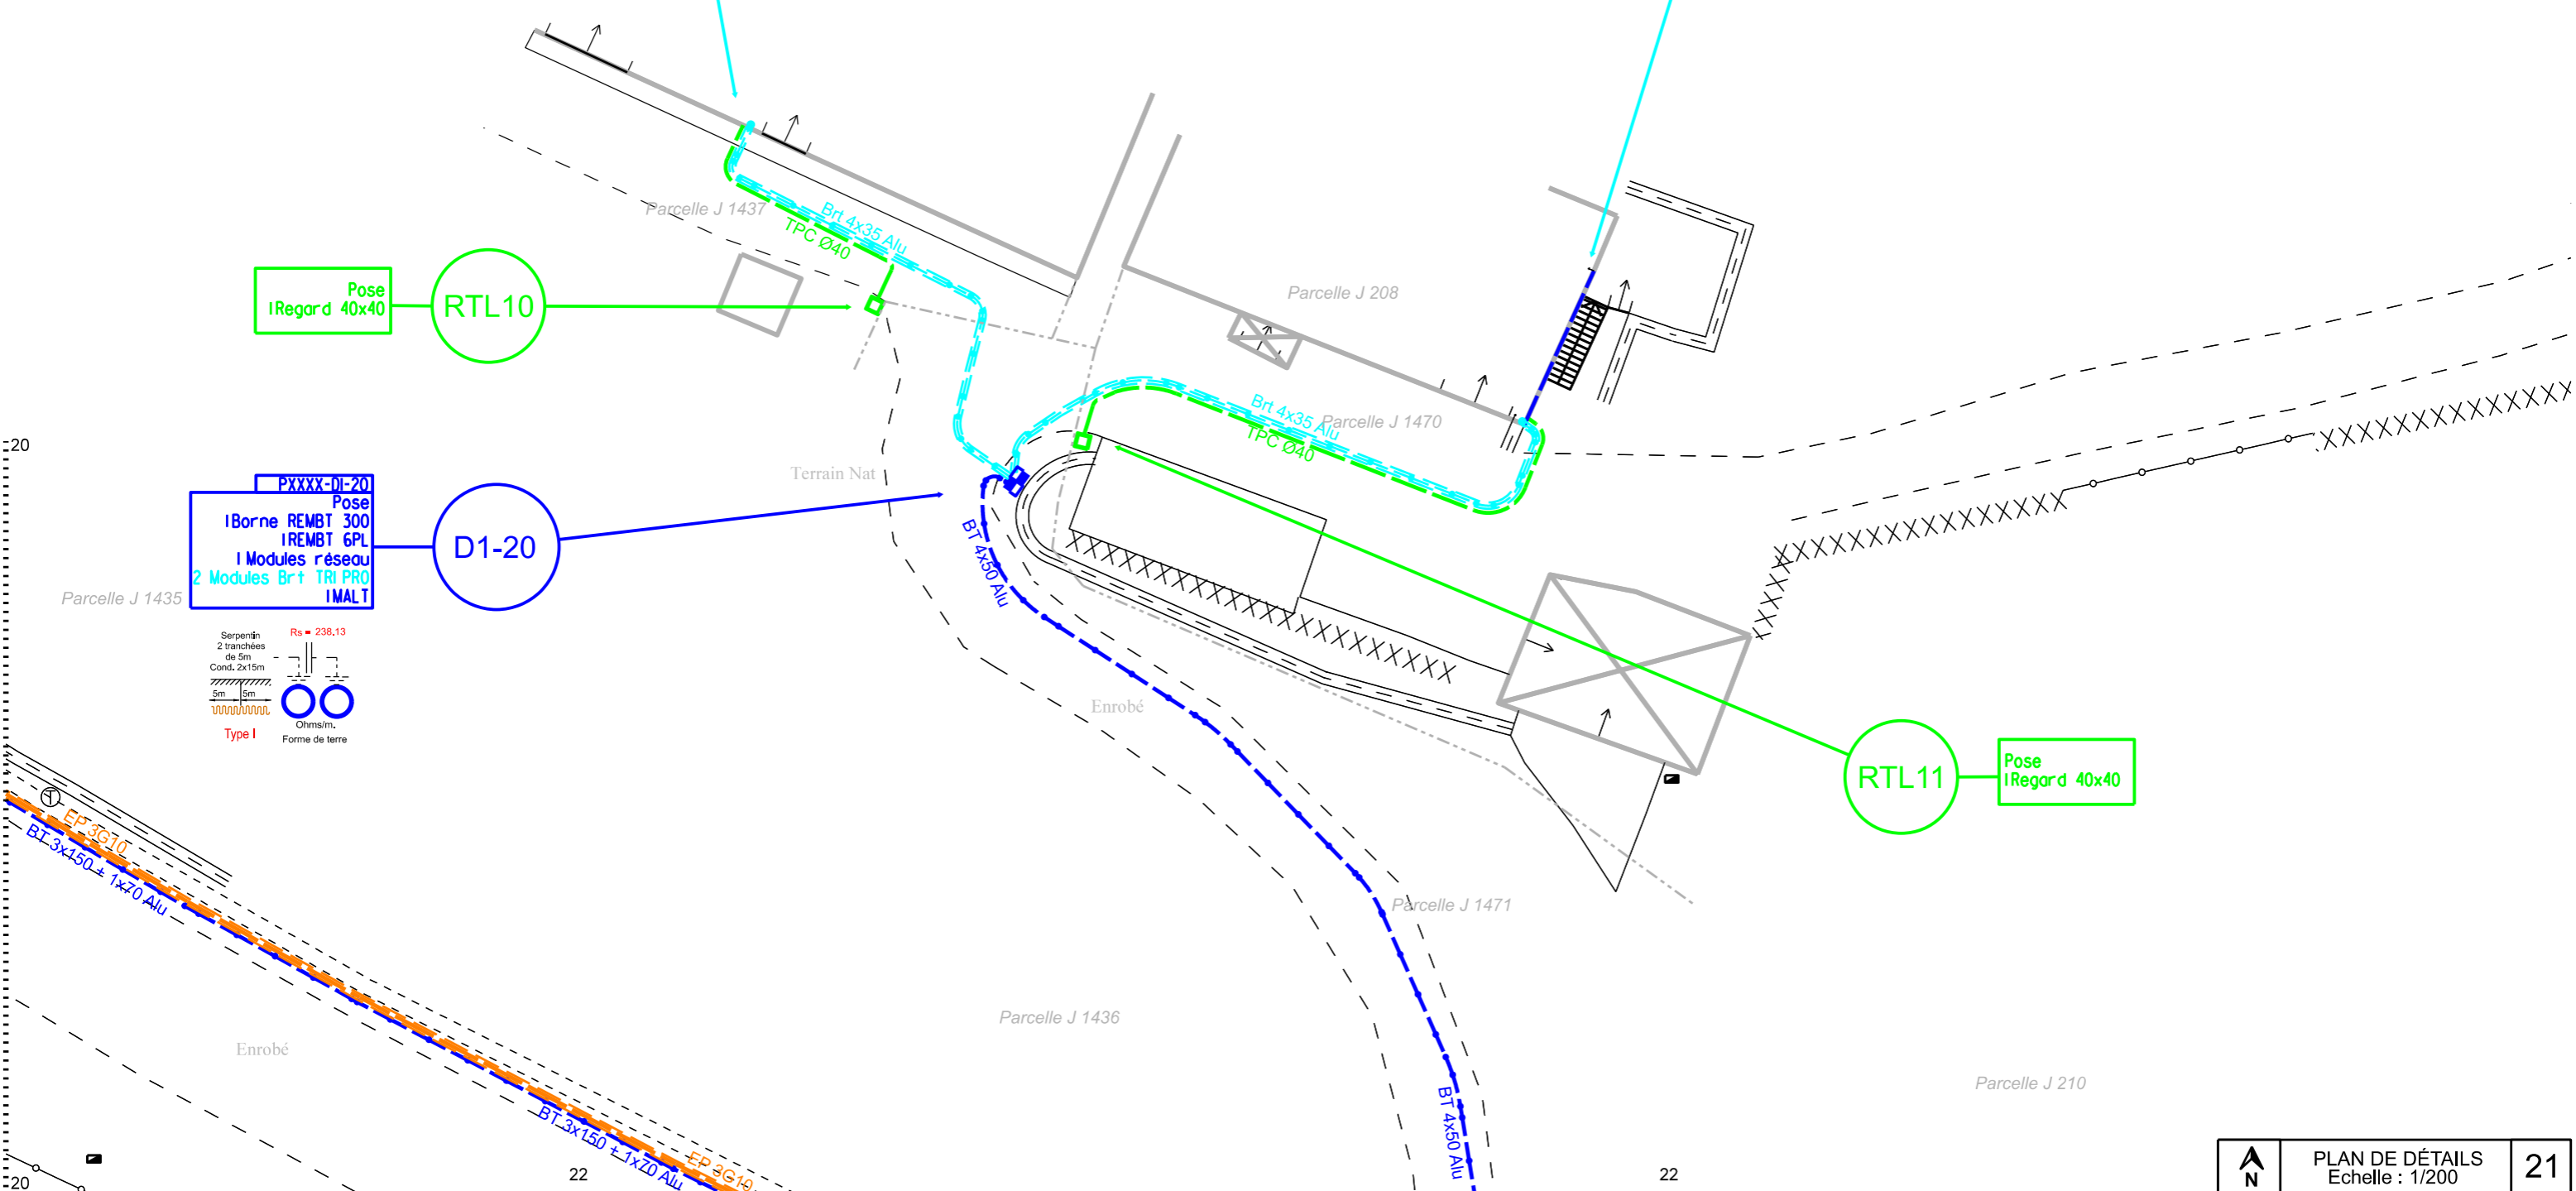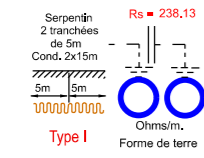

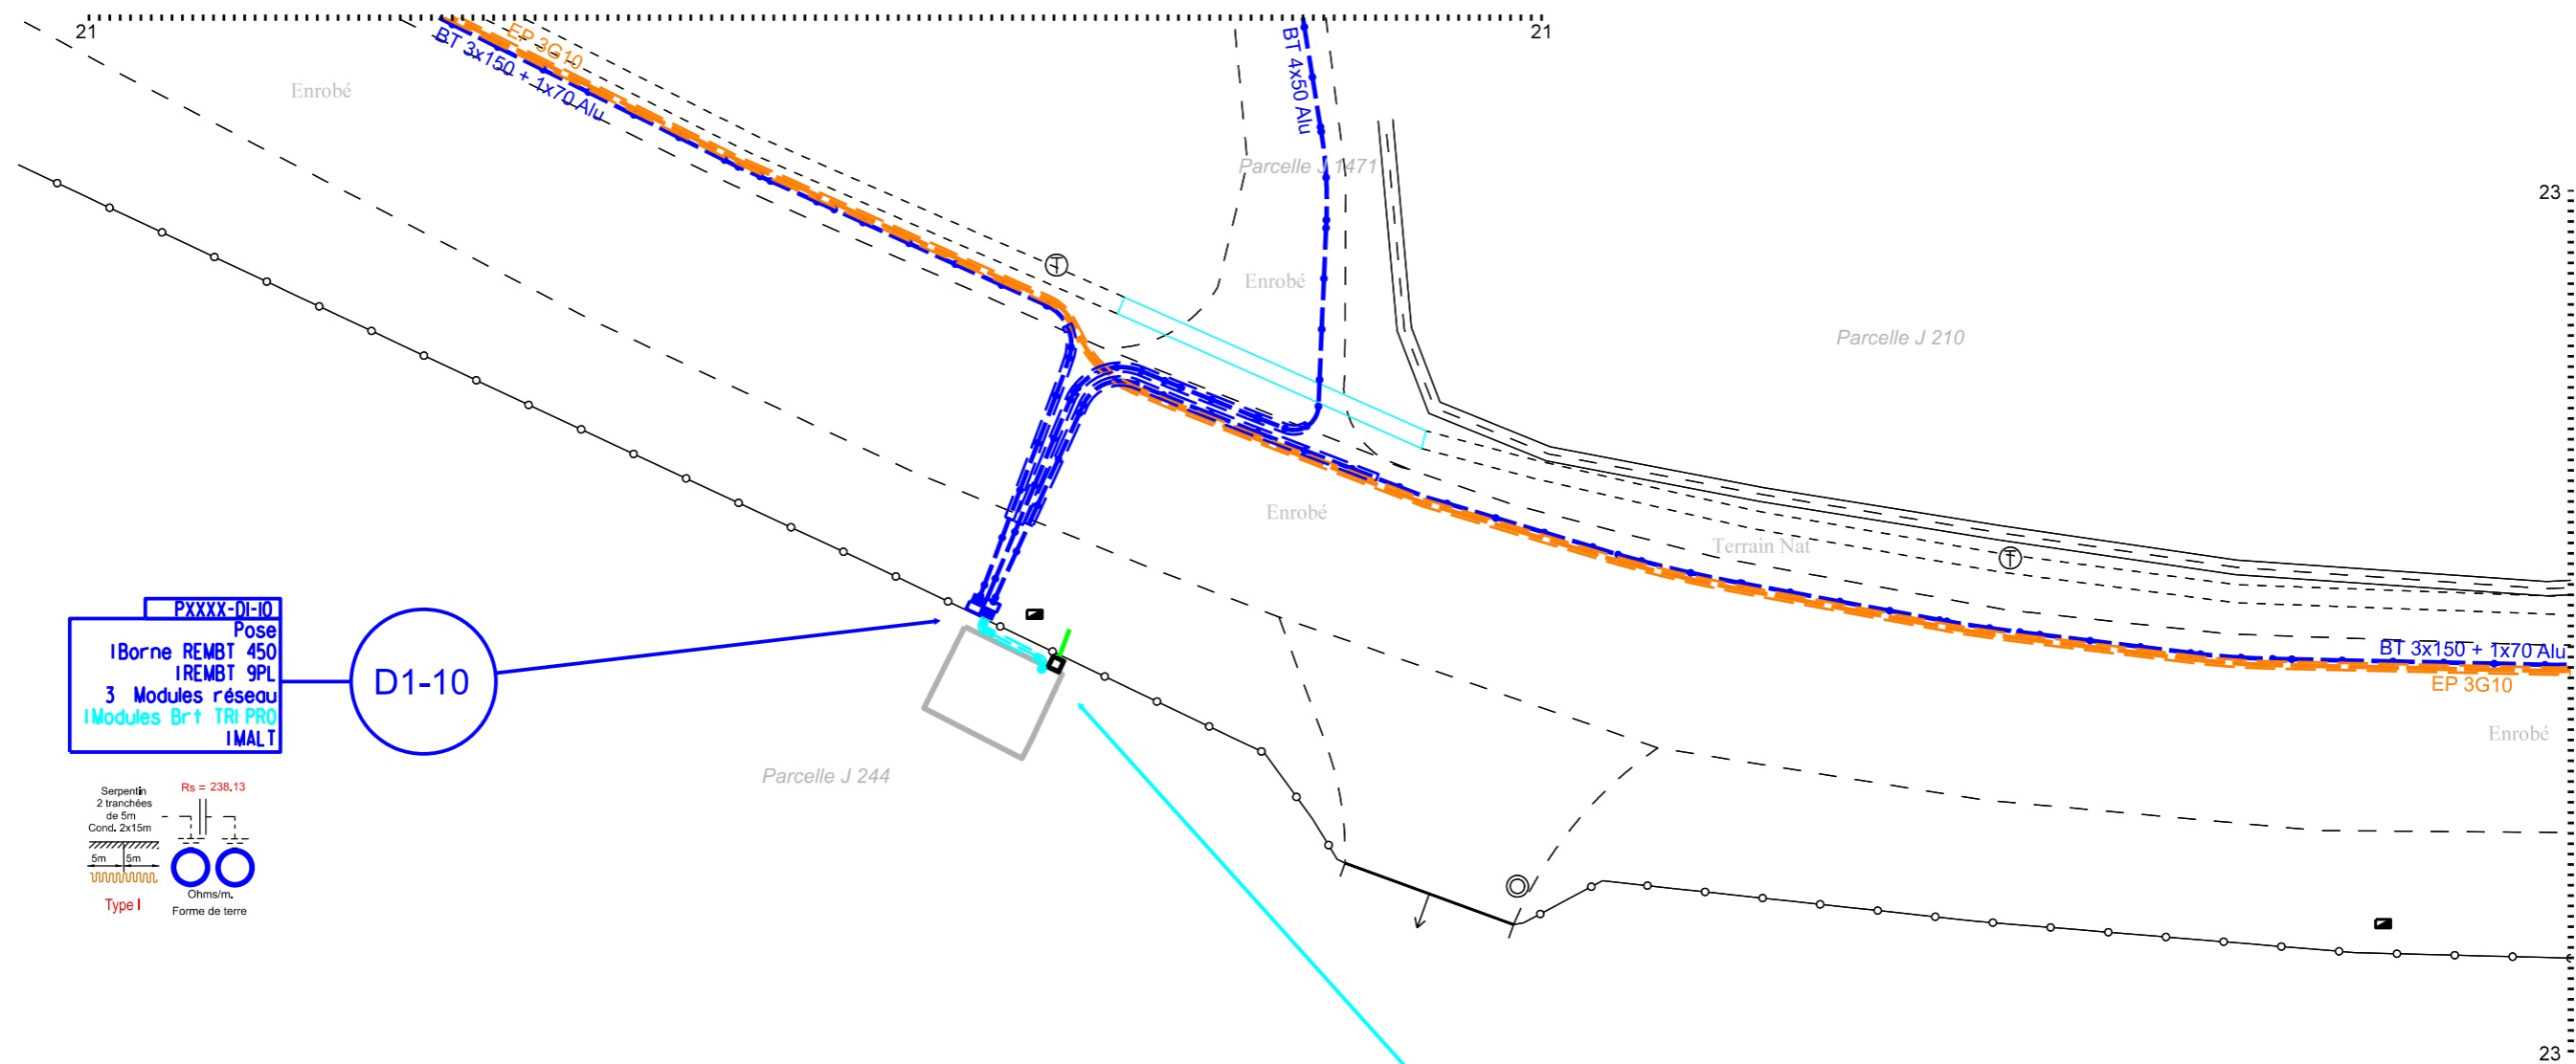


PXXXX-DI-10  
 Pose  
 1Borne REMBT 450  
 1REMBT 9PL  
 3 Modules réseau  
 1Modules Brt TRI PRO  
 1MALT

D1-10

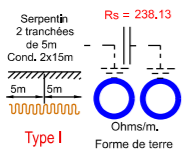

RAS  
 D1-10-1

Pose  
 1RAS 2.0m  
 1EJAS  
 1GPC  
 Dépose  
 1SOC  
 16.0m de 4x25/CT

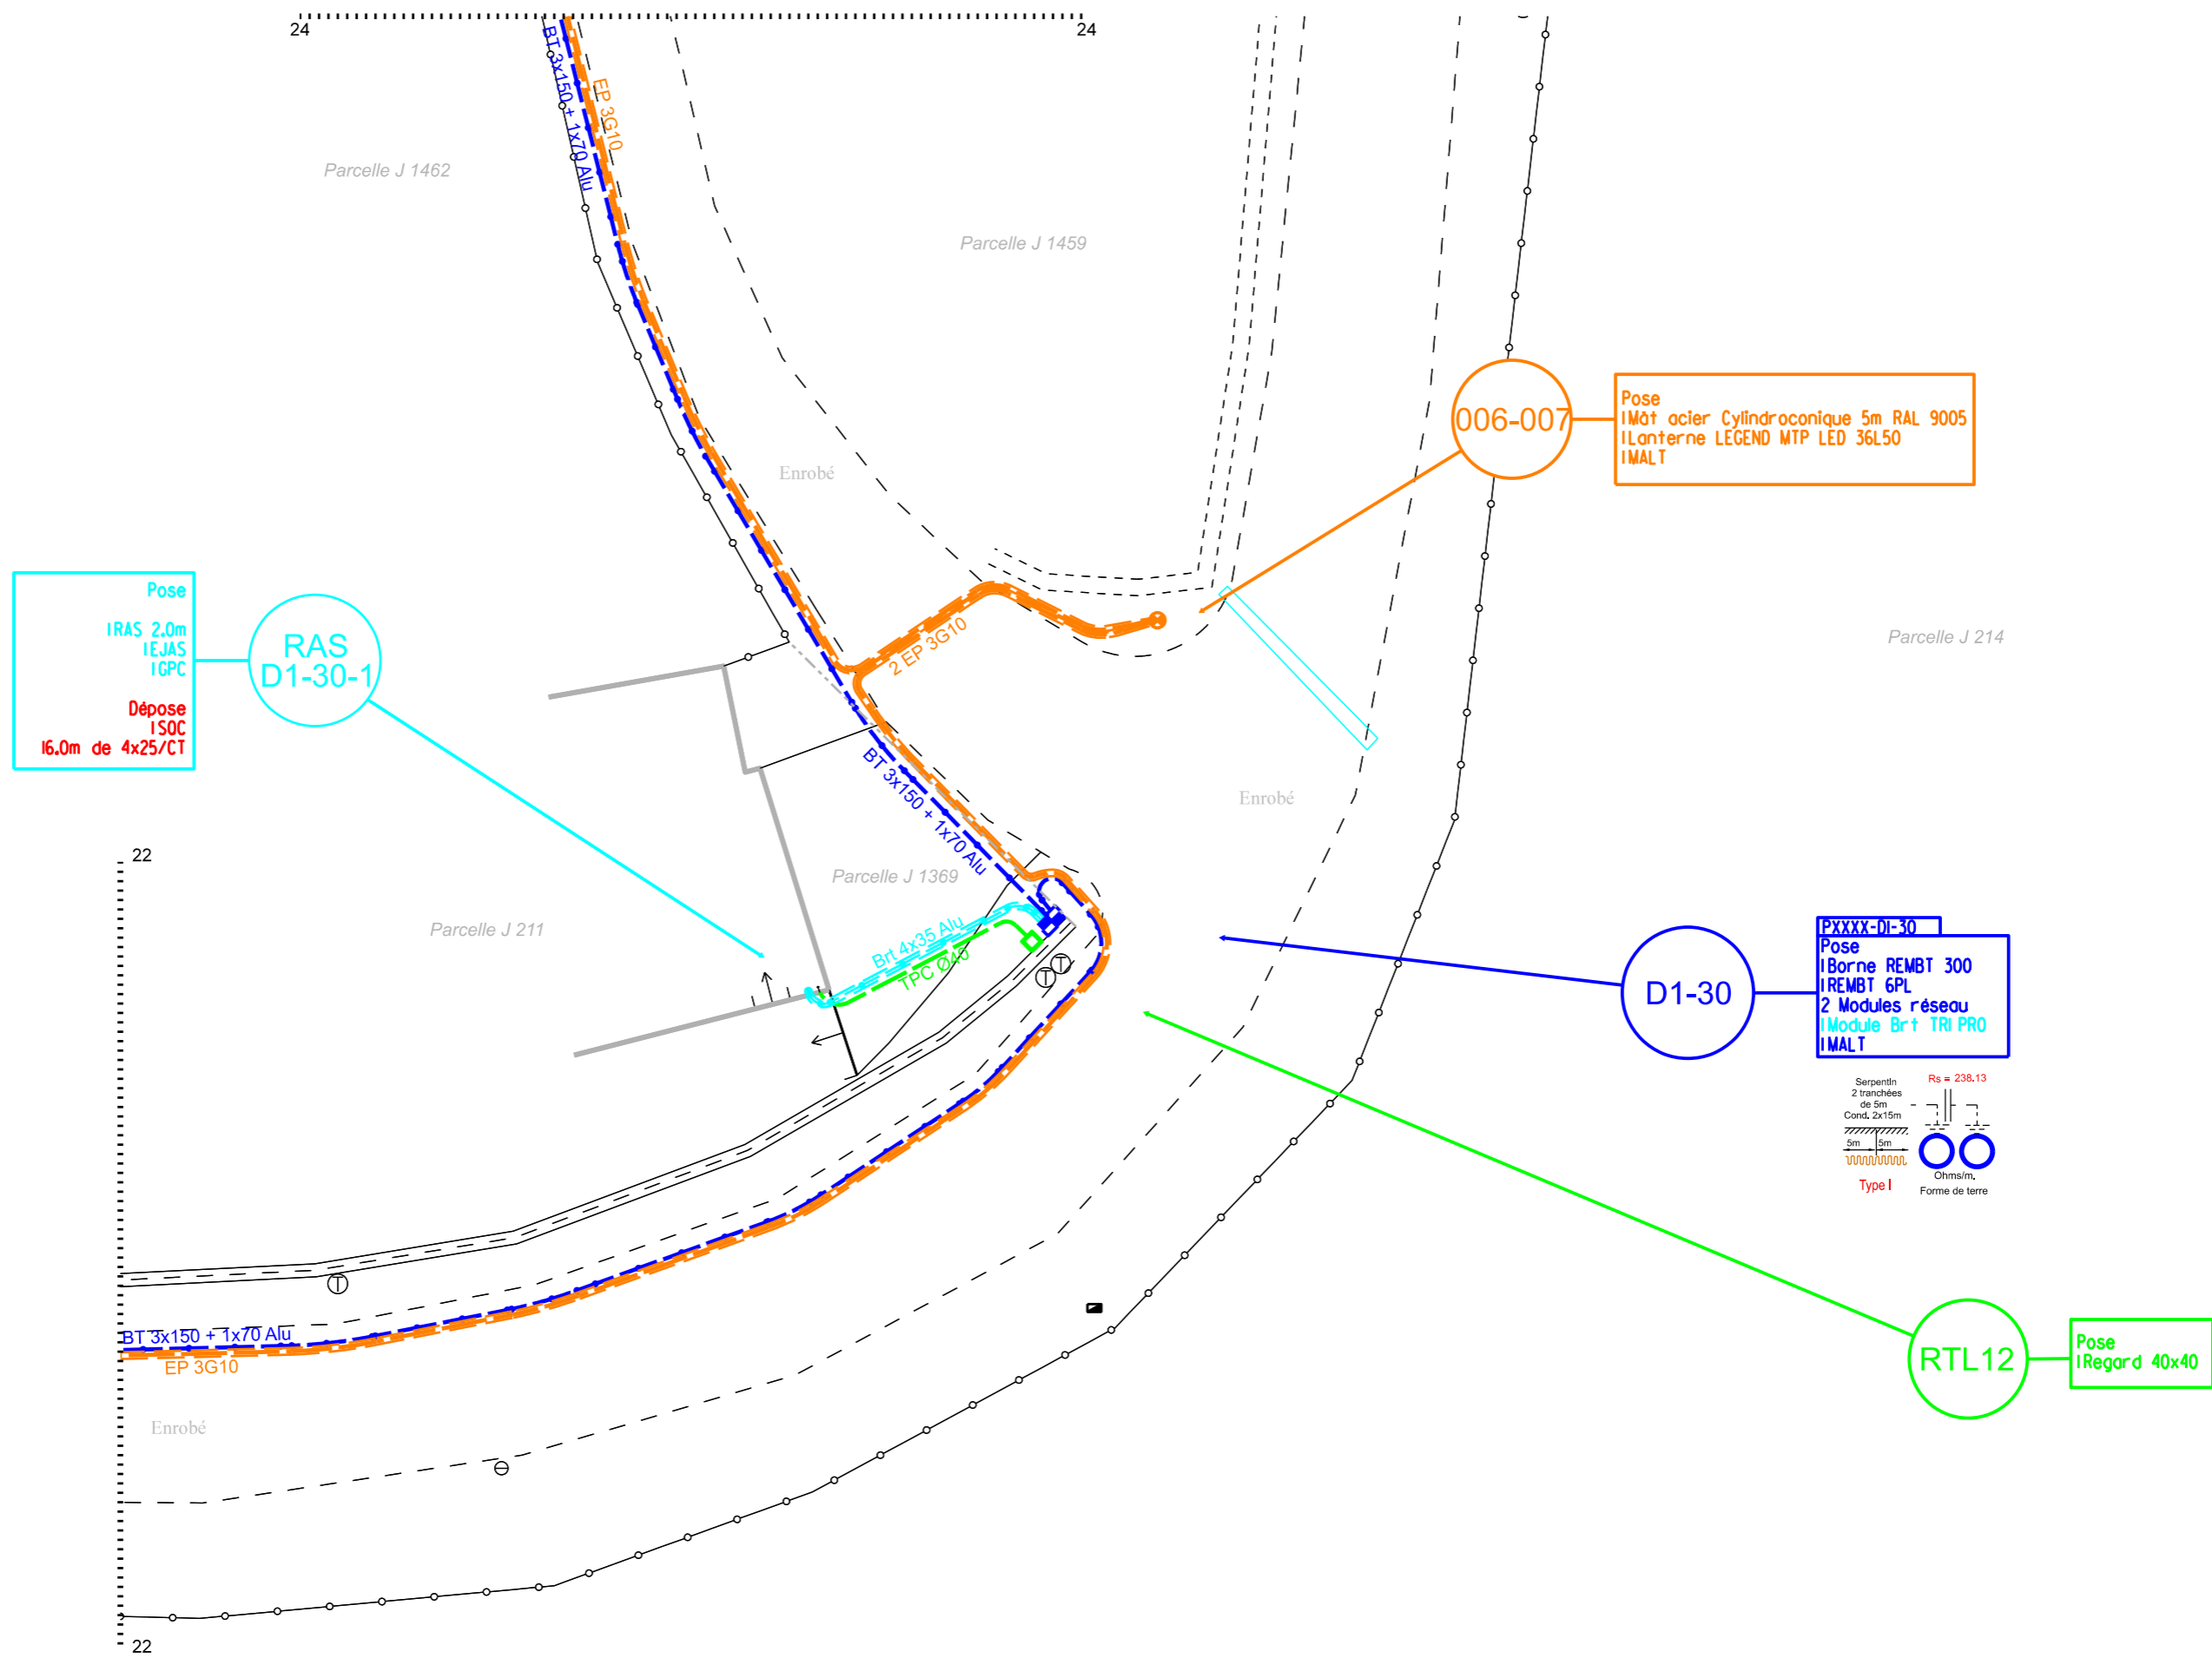

25

25

Parcelle J 844

Parcelle J 213

Parcelle J 1434

Parcelle J 214

Enrobé


Enrobé

Enrobé

Parcelle J 1461

BT 3x150 + 1x70 Alu  
EP 3G10


BT 3x150 + 1x70 Alu  
EP 3G10

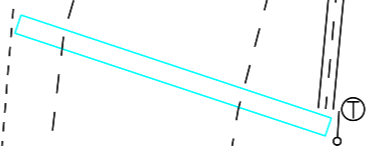

23

23



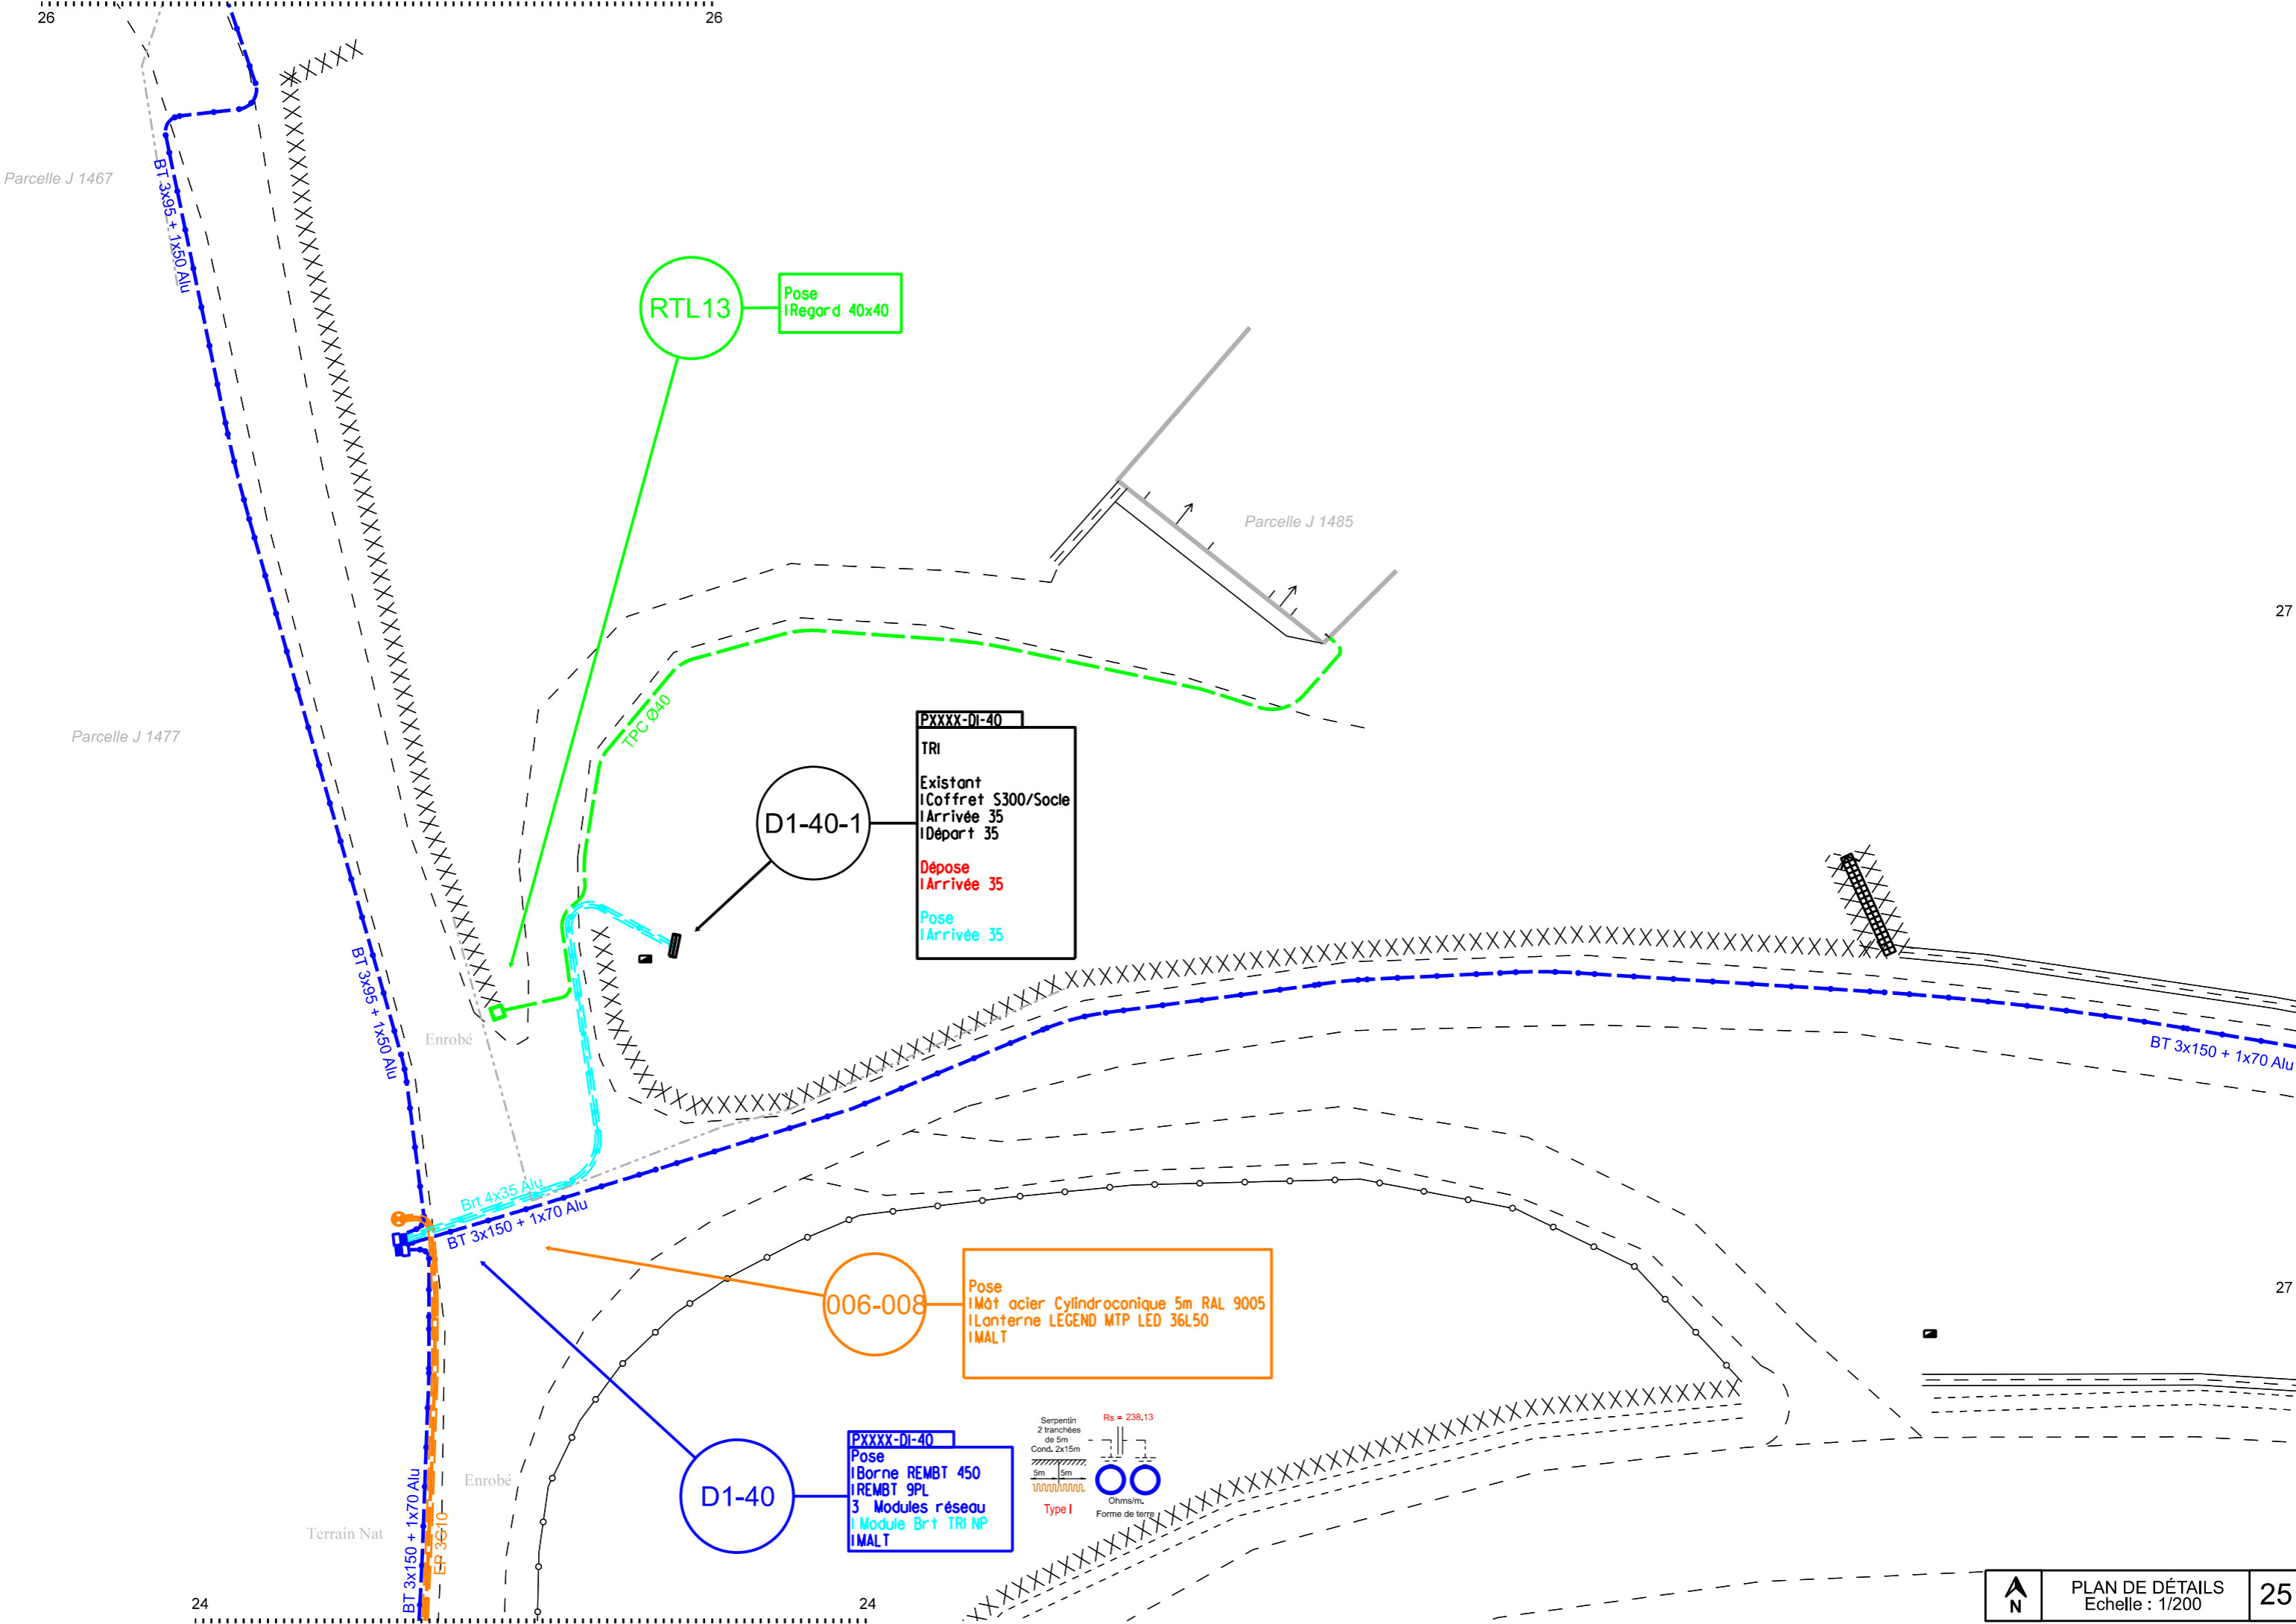

RTL13

Pose  
| Regard 40x40

D1-40-1


PXXXX-DI-40  
TRI  
Existant  
| Coffret S300/Socle  
| Arrivée 35  
| Départ 35  
Dépose  
| Arrivée 35  
Pose  
| Arrivée 35

006-008

Pose  
| Mat acier Cylindroconique 5m RAL 9005  
| Lanterne LEGEND MTP LED 36L50  
| MALT


D1-40

PXXXX-DI-40  
Pose  
| Borne REMBT 450  
| REMBT 9PL  
3 Modules réseau  
| Module Brt TRI NP  
| MALT

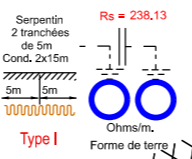

TRI  
 Pose  
 IRAS 2.0m  
 IEJAS  
 IGPC  
 Dépose  
 ISOC  
 8.0m de 4x25/CT

RAS  
 D1-30-1

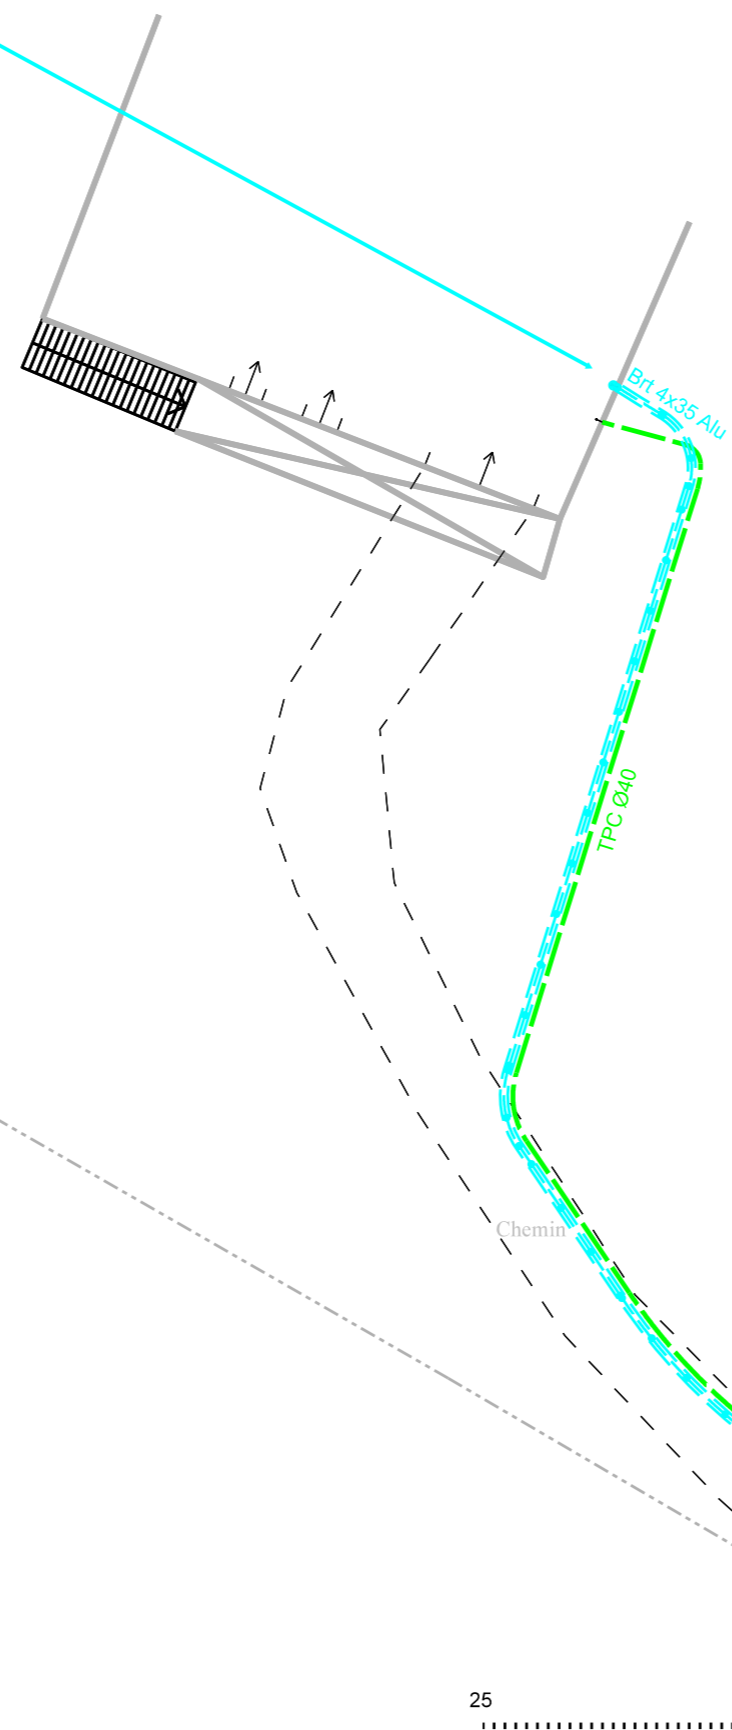

Parcelle J 827

Parcelle J 1476


Parcelle J 1485

RTL14


Pose  
 Regard 40x40

D1-50

PXXXX-DI-50  
 Pose  
 Borne REMBT 300  
 REMBT 6PL  
 Module réseau  
 Module Br+ TRI PRO  
 MALT

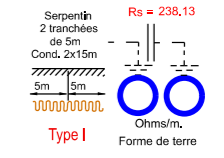

PXXXX-DI-60  
 Pose  
 1 Borne REMBT 300  
 1 REMBT 6PL  
 2 Modules réseau  
 1 Module Brt TRI NP  
 1 MALT

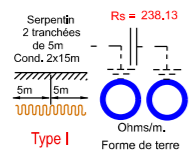


D1-60

D1-60-1

PXXXX-DI-60-1  
 TRI  
 Existant  
 1 Coffret CIBE  
 1 Arrivée 35  
 1 Départ 35  
 Dépose  
 1 Arrivée 35  
 Pose  
 1 Arrivée 35

PXXXX-DI-70  
 Pose  
 1 Borne REMBT 300  
 1 REMBT 6PL  
 2 Modules réseau  
 1 Module Brt TRI NP  
 1 MALT

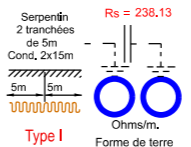

D1-70

D1-70-1


PXXXX-DI-70-1  
 TRI  
 Existant  
 1 Coffret CIBE Type 2  
 1 Arrivée 35  
 1 Départ 35  
 Dépose  
 1 Arrivée 35  
 Pose  
 1 Arrivée 35

RTL15

Pose  
 1 Regard 40x40  
 Sur fourreaux existants


RTL16

Pose  
 1 Regard 40x40  
 Sur fourreaux existants

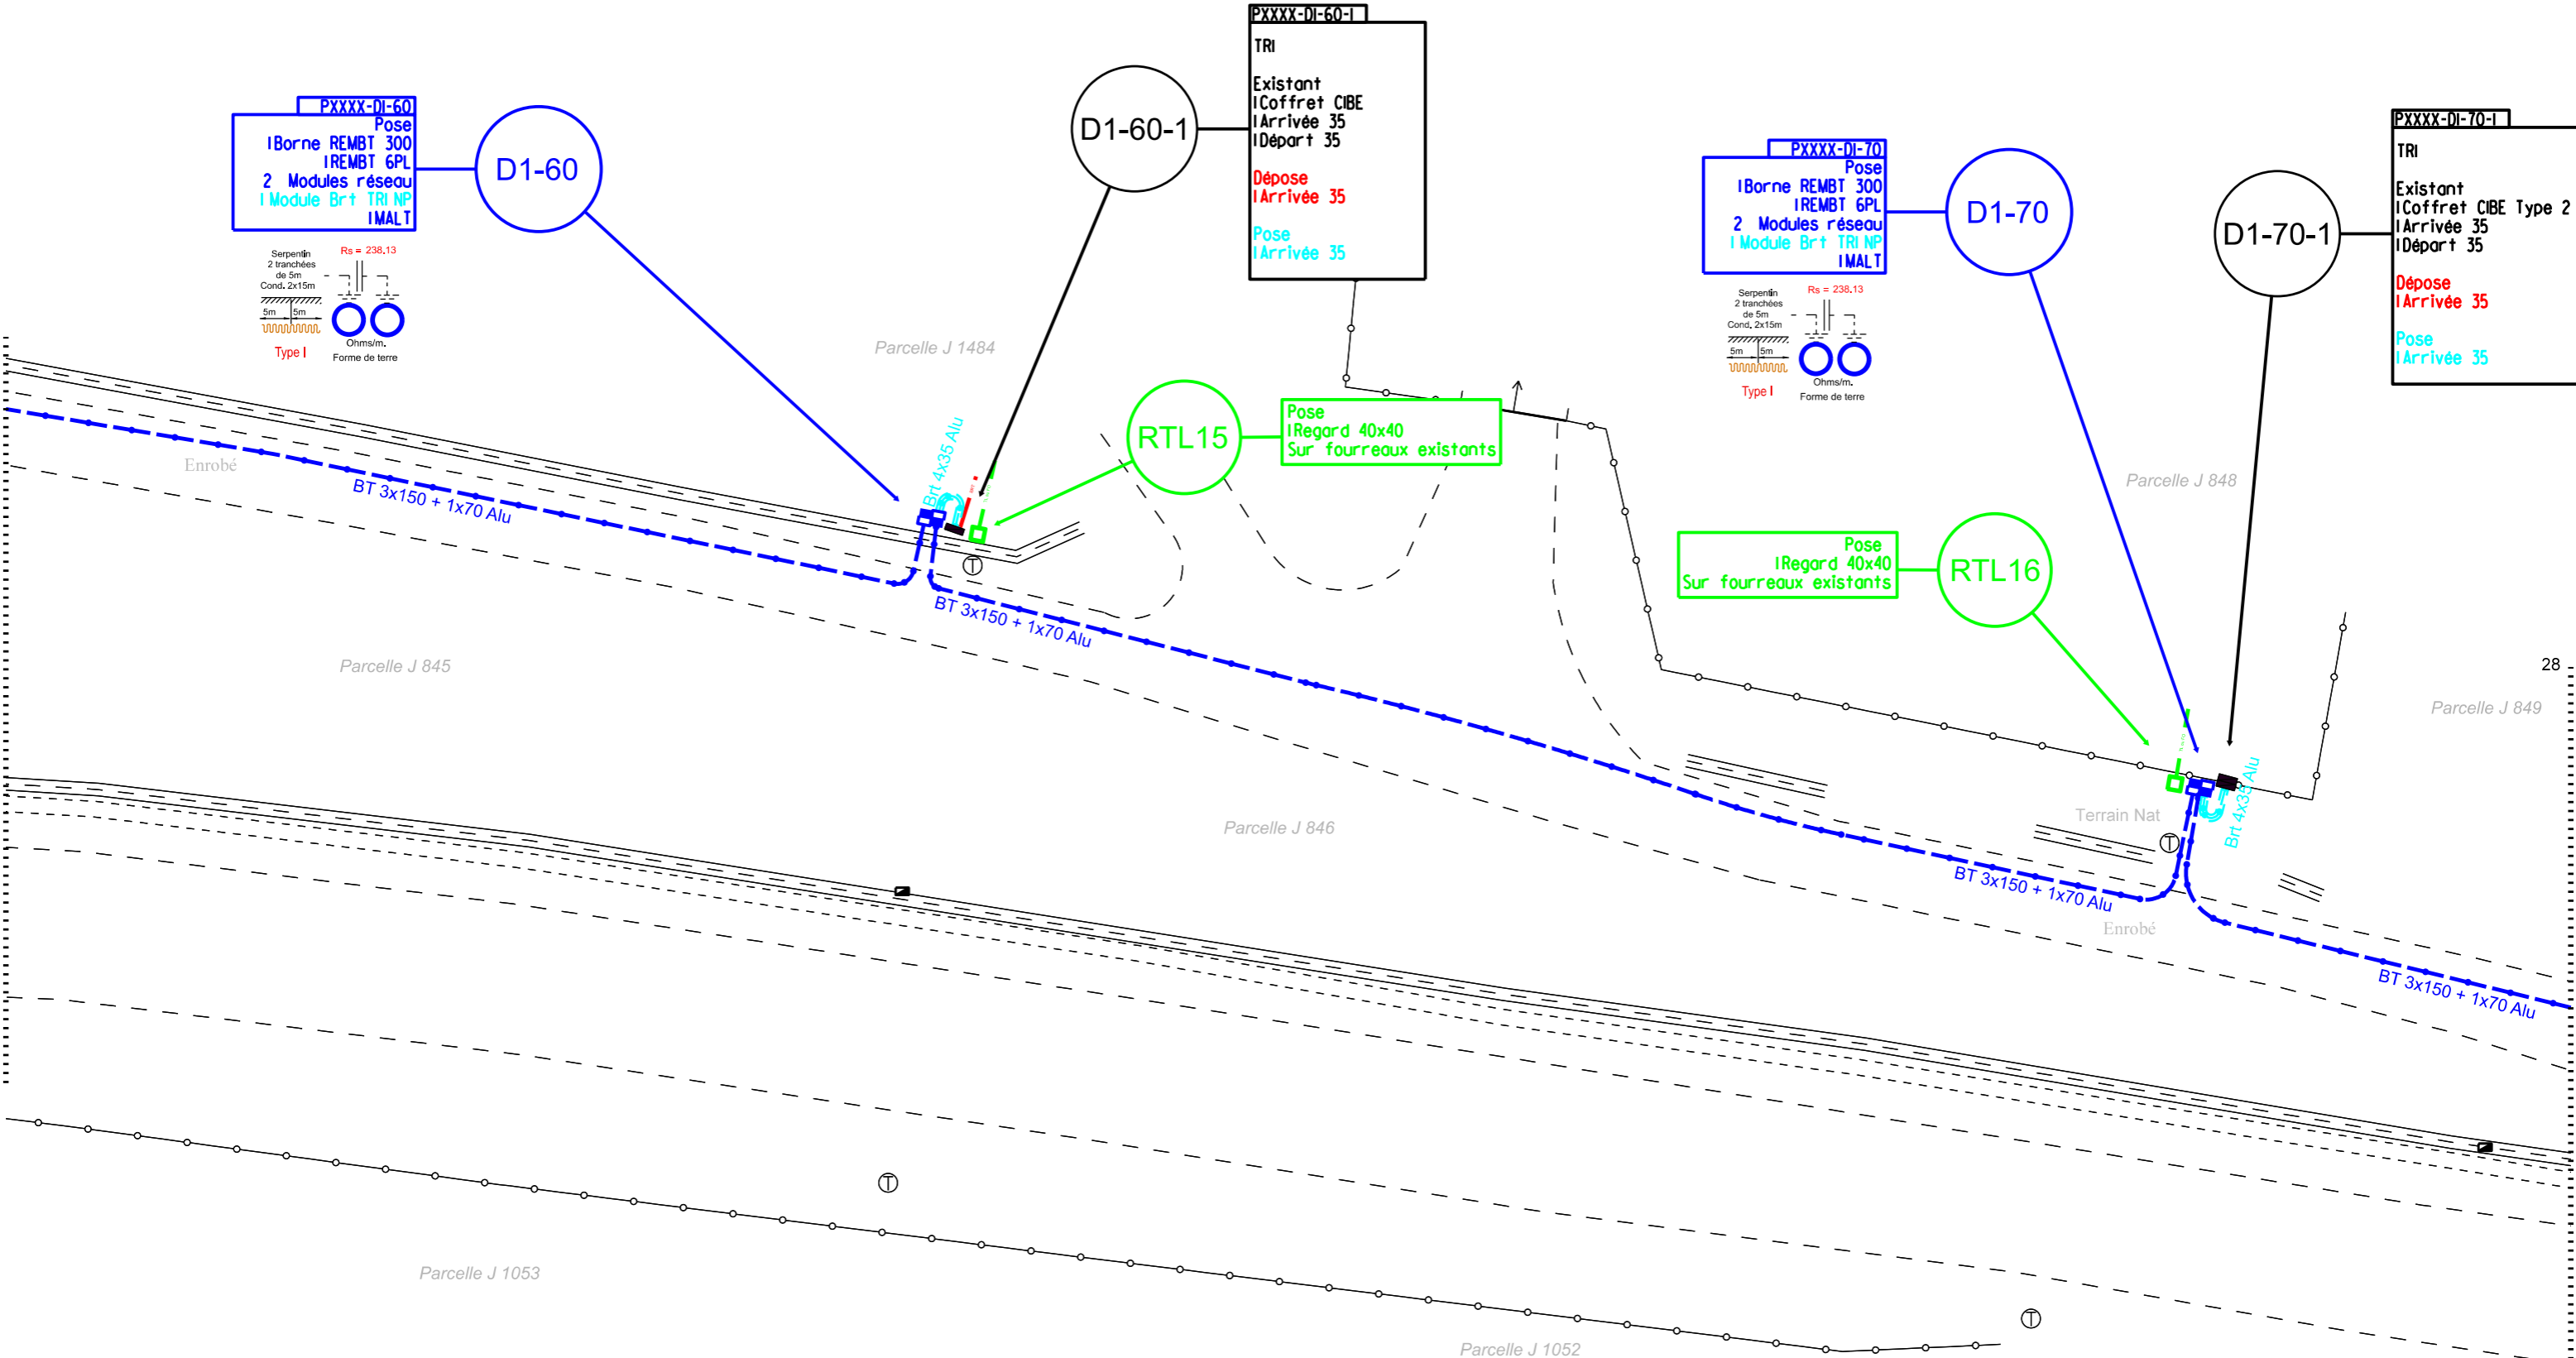

27

27

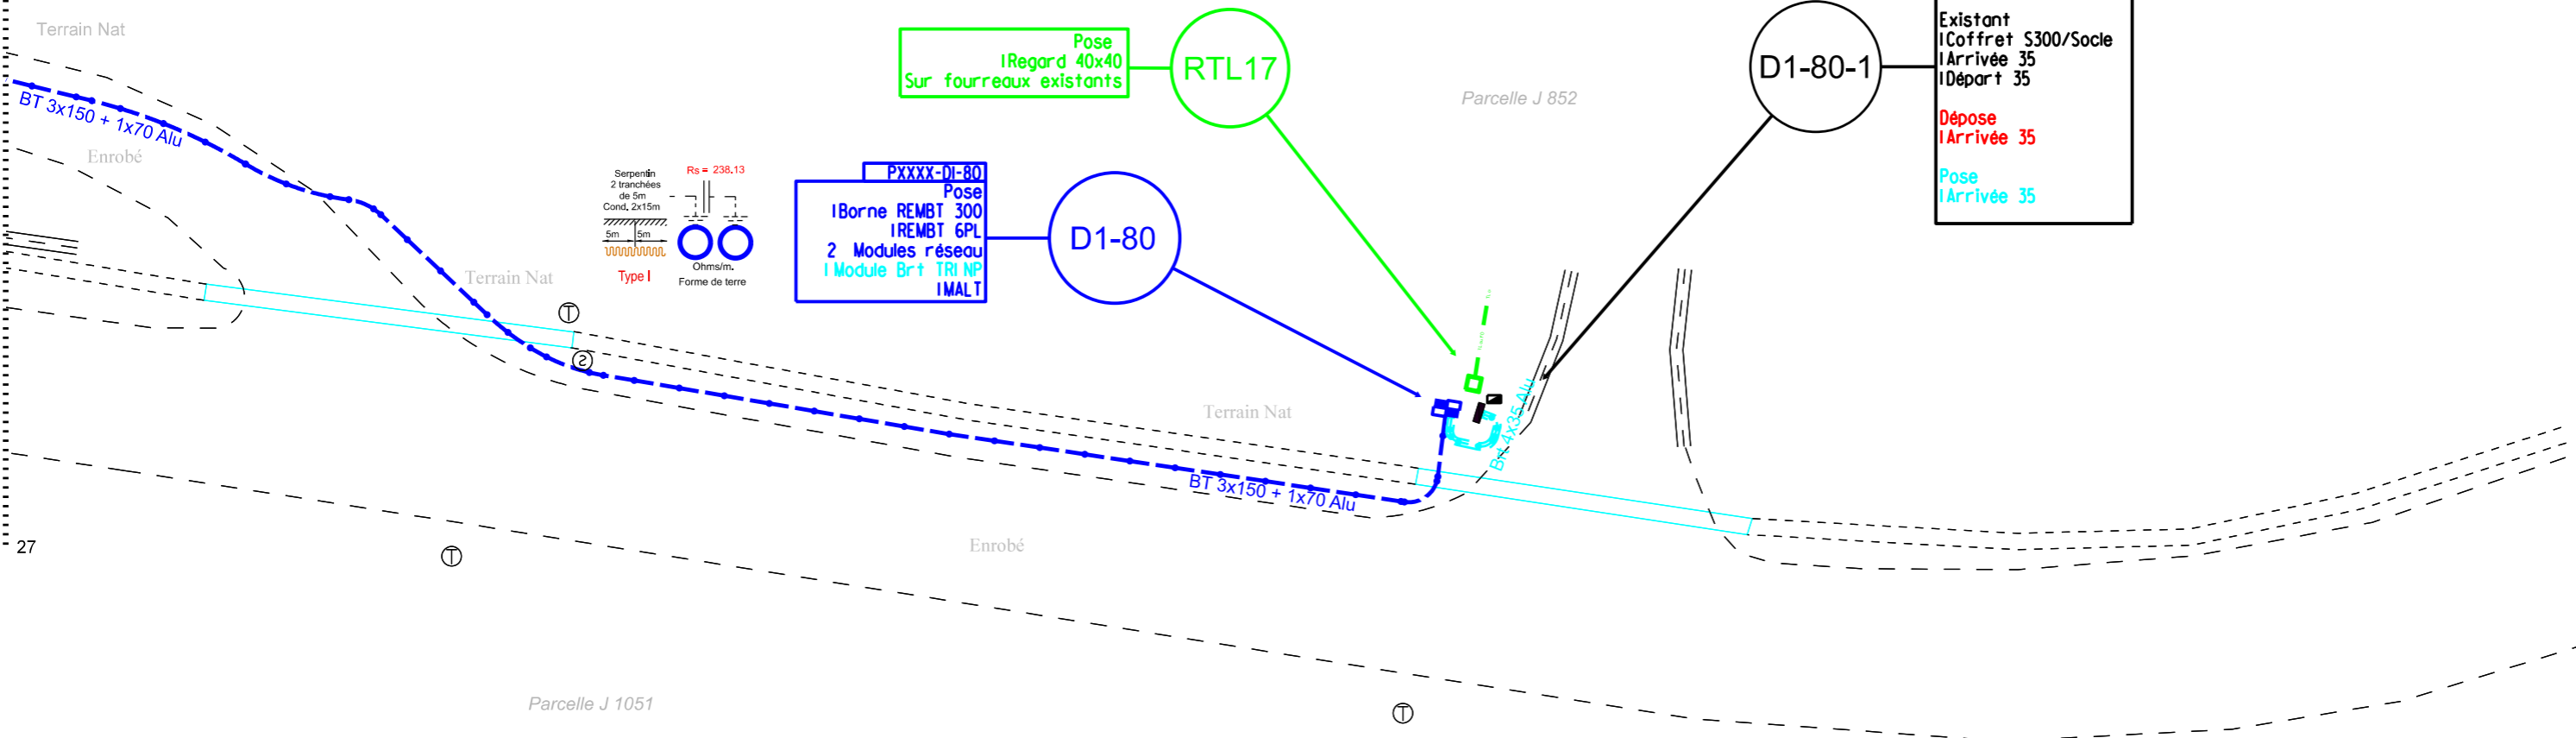

Pose  
 Regard 40x40  
 Sur fourreaux existants


RTL17





PXXXX-DI-80  
 Pose  
 Borne REMBT 300  
 IREMBT 6PL  
 2 Modules réseau  
 Module Brt TRI NP  
 IMALT

D1-80

PXXXX-DI-80-1  
 TRI  
 Existant  
 Coffret S300/Socle  
 Arrivée 35  
 Départ 35  
 Dépose  
 Arrivée 35  
 Pose  
 Arrivée 35

D1-80-1

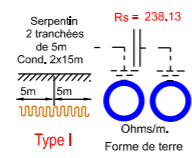

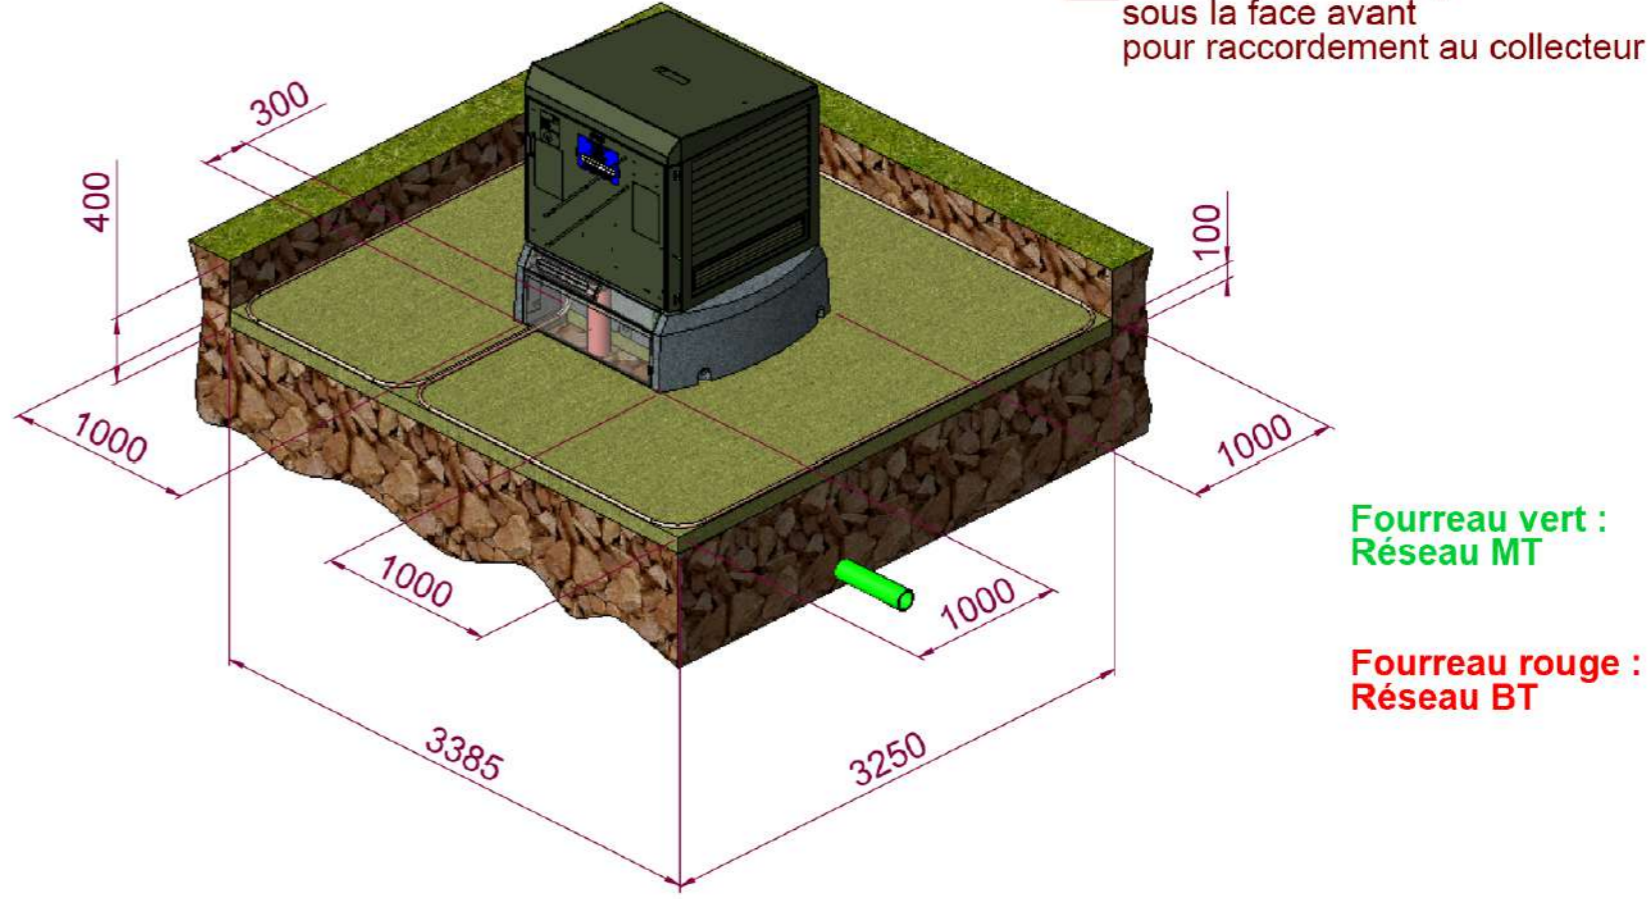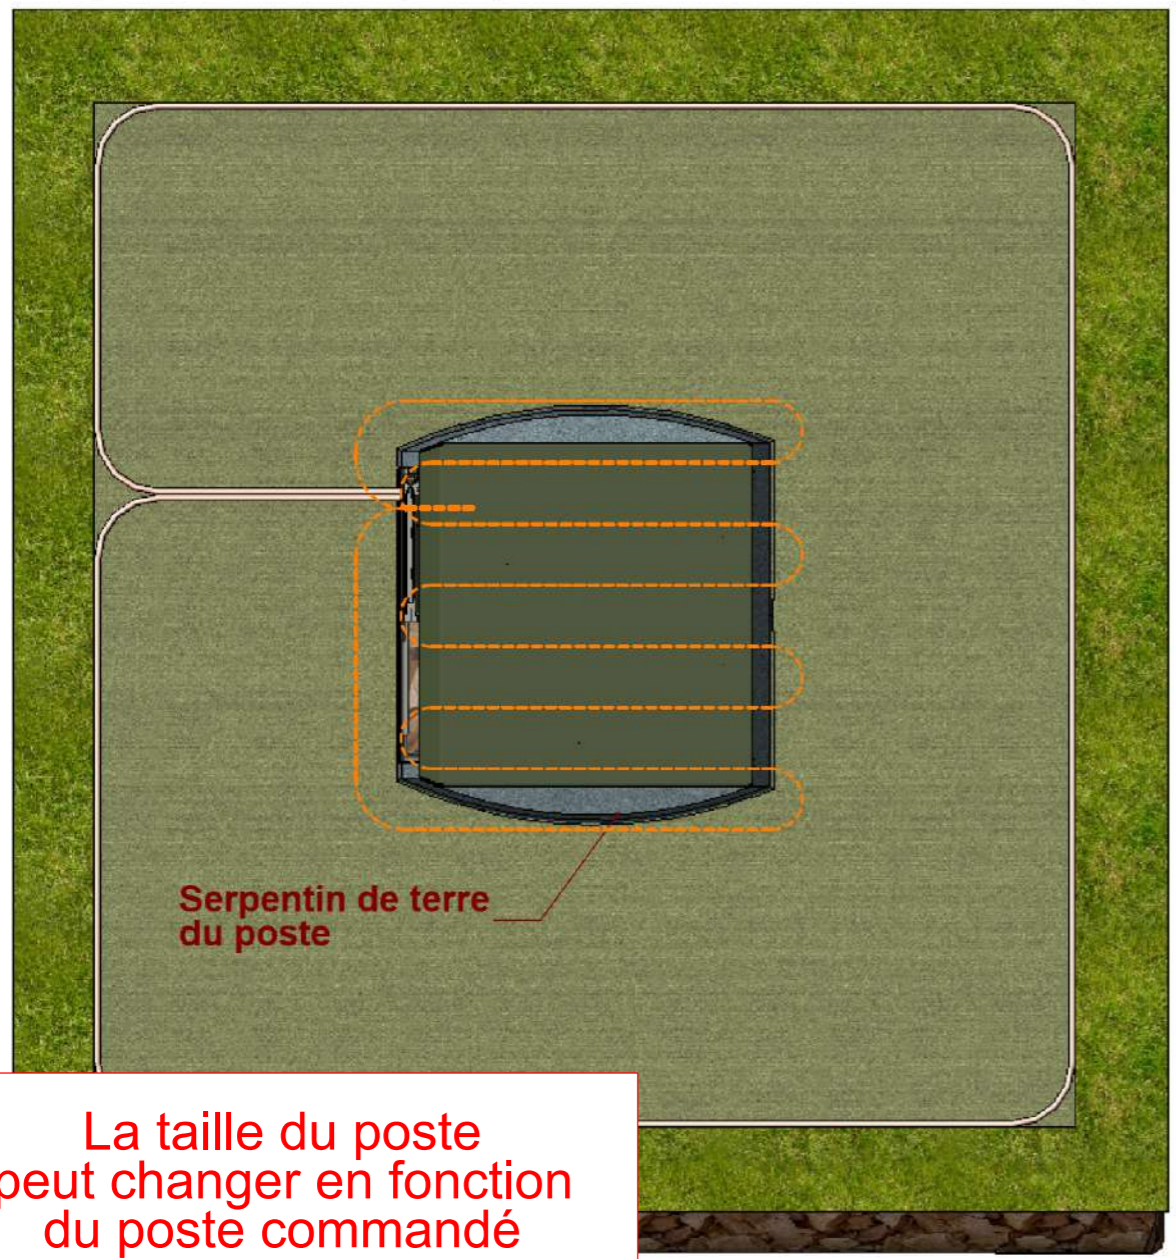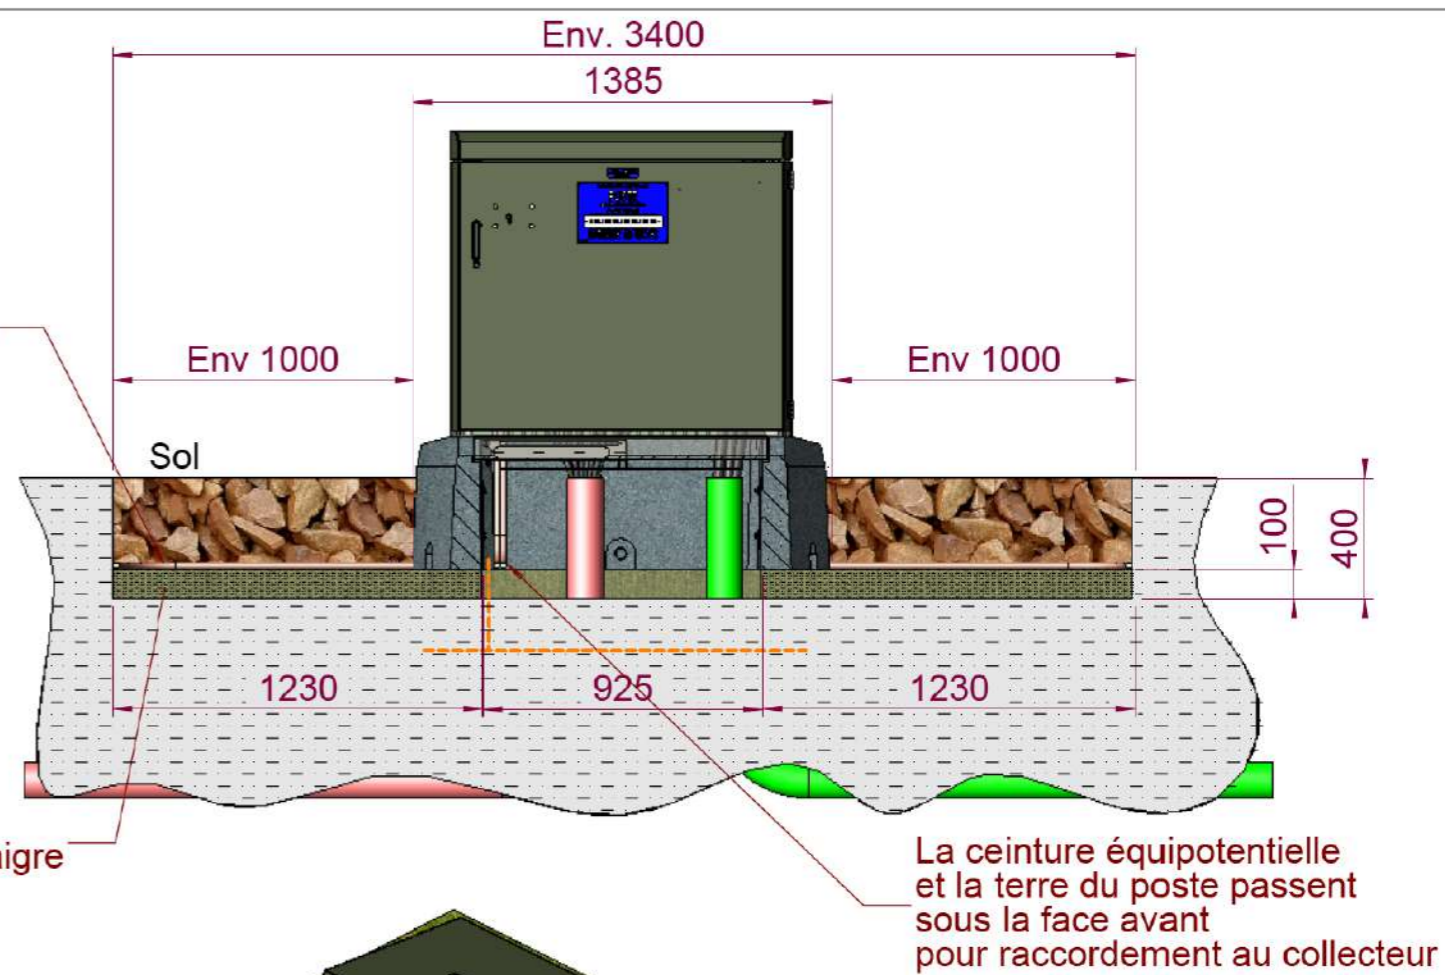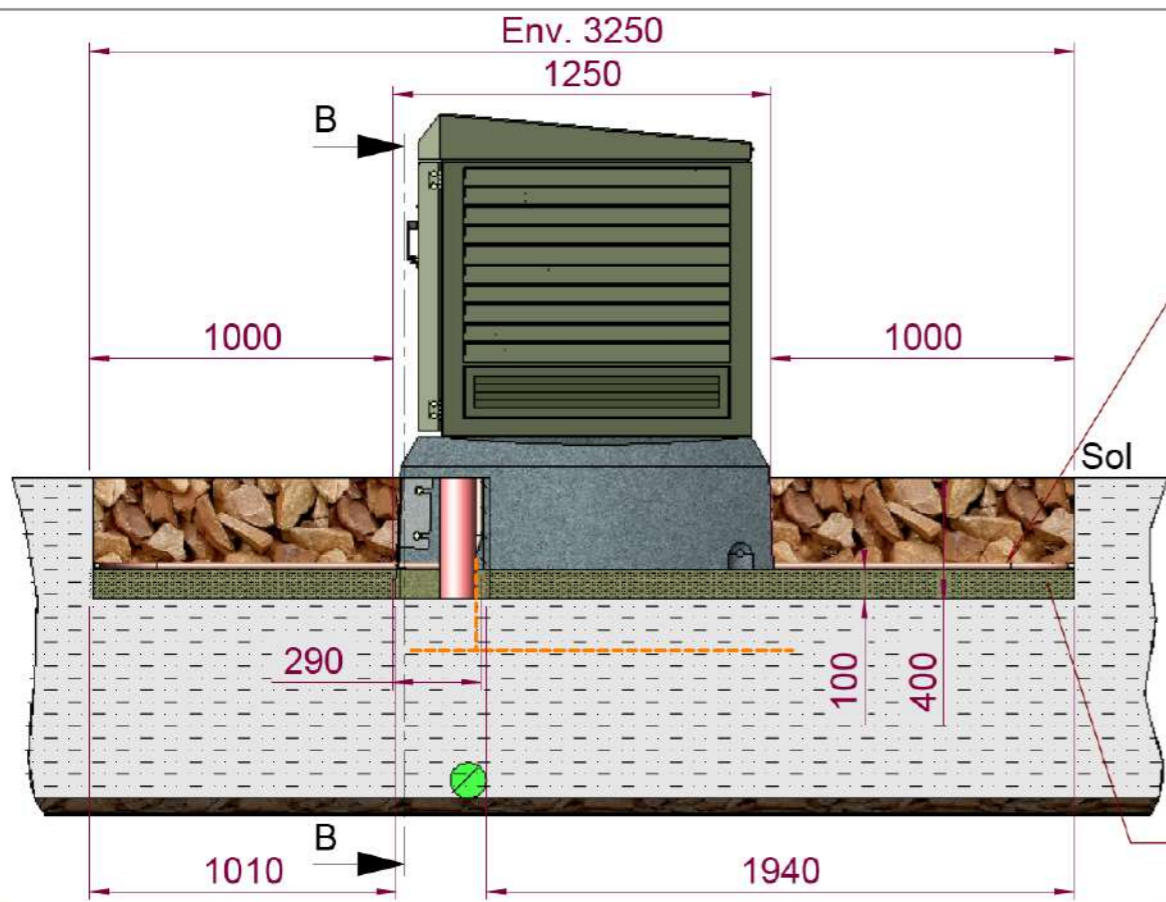

La taille du poste peut changer en fonction du poste commandé

02	02/10/12	JD.R.	P.L.	Mise à jour des vues
00	30/11/06	P.L.	E.G.	OBJET DE LA MODIFICATION
IND	DATE	AUTEUR	VERIFICATEUR et APPROBATEUR	
SW		PLAN DE FOUILLE POSTE PRCS		
A3	ECH: ./.			4076928
				02
Propriété de la société TRANSFIX, ce document ne peut être ni reproduit, ni copié, ni communiqué à des tiers sans autorisation écrite de celle-ci.				

TABLEAU RECAPITULATIF DES DIFFERENTES FORMES DE PRISES DE TERRE

Forme de terre	A	B	C	D	F	G	H	I	J1	J2
Coef. k	0.60	0.17	0.34	0.38	0.20	0.24	0.14	0.10	0.10	0.06
Résistivité $\rho$ en Ohm/m										
	Poteau périmètre 2 m	Poste HTA/BT périmètre 10 m	Long. 3 m	Long. 3 m	Grille en tranchée 2 m	Serpentin 1 tranchée de 3 m Conducteur 10 m	Serpentin 2 tranchées de 3 m Conducteur 2x10 m	Serpentin 3 tranchées de 5 m Conducteur 2x15 m	Patte d'oise 3 branches de 5 m + 1 piquet central 3 m	Patte d'oise 3 branches de 10 m + 1 piquet central 5 m
50 Ohm/m	30 Ohm	8 Ohm	17 Ohm	19 Ohm	10 Ohm	12 Ohm	7 Ohm	5 Ohm	5 Ohm	3 Ohm
100 Ohm/m	60 Ohm	17 Ohm	34 Ohm	37 Ohm	20 Ohm	25 Ohm	14 Ohm	10 Ohm	10 Ohm	6 Ohm
200 Ohm/m	120 Ohm	34 Ohm	66 Ohm	75 Ohm	40 Ohm	50 Ohm	28 Ohm	20 Ohm	20 Ohm	12 Ohm
300 Ohm/m		50 Ohm	100 Ohm	112 Ohm	60 Ohm	75 Ohm	42 Ohm	30 Ohm	30 Ohm	18 Ohm
400 Ohm/m		66 Ohm	133 Ohm	149 Ohm	80 Ohm	100 Ohm	56 Ohm	40 Ohm	40 Ohm	24 Ohm
500 Ohm/m					100 Ohm	125 Ohm	70 Ohm	50 Ohm	50 Ohm	30 Ohm
750 Ohm/m					150 Ohm	180 Ohm	105 Ohm	75 Ohm	75 Ohm	45 Ohm
1 000 Ohm/m					300 Ohm	240 Ohm	140 Ohm	100 Ohm	100 Ohm	60 Ohm

Efficace seulement à 50 Hz

Efficace vis-à-vis des courants de foudre à 50 Hz

TABLEAU RECAPITULATIF DES PRISES DE TERRE INDIVIDUELLES

(MASSE ET NEUTRE)

Repère	Valeur lue au telluromètre	Résistivité du terrain calculé	Résistance obtenue par le calcul (en Ohm)	Type de terre envisagée	Résistance mesurée après travaux	Date de la mesure
D 2 - 6 0	3 7 . 9	2 3 8 . 1 3	2 3 . 8 1	B + G		
D 2 - 7 0	3 7 . 9	4 7 8 . 7 8	2 3 . 9 4	2 I		
D 2 - 8 0	3 7 . 9	4 7 8 . 7 8	2 3 . 9 4	2 I		
D 2 - 9 0	3 7 . 9	4 7 8 . 7 8	2 3 . 9 4	2 I		
D 2 - 1 0 0	3 7 . 9	4 7 8 . 7 8	2 3 . 9 4	2 I		
D 2 - 1 1 0	3 7 . 9	4 7 8 . 7 8	2 3 . 9 4	2 I		
D 2 - 1 2 0	3 7 . 9	4 7 8 . 7 8	2 3 . 9 4	2 I		
D 2 - 1 3 0	3 7 . 9	4 7 8 . 7 8	2 3 . 9 4	2 I		

TABLEAU RECAPITULATIF DES VALEURS GLOBALES DU NEUTRE BT

Repère	Date de la Mesure	Résistance mesurée	Observations
P1	16/01/2026	55.3	Écartement 1m

TABLEAU RECAPITULATIF DES PRISES DE TERRE INDIVIDUELLES

(MASSE ET NEUTRE)

Repère	Valeur lue au telluromètre	Résistivité du terrain calculé	Résistance obtenue par le calcul (en Ohm)	Type de terre envisagée	Résistance mesurée après travaux	Date de la mesure
P 1	3 7 . 9	2 3 8 . 1 3	2 3 . 8 1	B + G		
D 1 - 1 0	3 7 . 9	4 7 8 . 7 8	2 3 . 9 4	2 I		
D 1 - 2 0	3 7 . 9	4 7 8 . 7 8	2 3 . 9 4	2 I		
D 1 - 3 0	3 7 . 9	4 7 8 . 7 8	2 3 . 9 4	2 I		
D 1 - 4 0	3 7 . 9	4 7 8 . 7 8	2 3 . 9 4	2 I		
D 1 - 5 0	3 7 . 9	4 7 8 . 7 8	2 3 . 9 4	2 I		
D 1 - 6 0	3 7 . 9	4 7 8 . 7 8	2 3 . 9 4	2 I		
D 1 - 7 0	3 7 . 9	4 7 8 . 7 8	2 3 . 9 4	2 I		
D 1 - 8 0	3 7 . 9	4 7 8 . 7 8	2 3 . 9 4	2 I		
D 2 - 1 0	3 7 . 9	4 7 8 . 7 8	2 3 . 9 4	2 I		
D 2 - 2 0	3 7 . 9	4 7 8 . 7 8	2 3 . 9 4	2 I		
D 2 - 3 0	3 7 . 9	4 7 8 . 7 8	2 3 . 9 4	2 I		
D 2 - 4 0	3 7 . 9	4 7 8 . 7 8	2 3 . 9 4	2 I		
D 2 - 5 0	3 7 . 9	4 7 8 . 7 8	2 3 . 9 4	2 I		