



PUBLICATION LEGALE

Le Syndicat Energies Haute-Vienne va procéder à des travaux de :

☐ Installation de réseaux électriques.

☒ Renforcement de réseaux électriques.

d'une longueur de **1050.00** m sur la commune de **SOLIGNAC**

(code INSEE **87192** code postal **87110**)

Localisation : voir plan de situation ci-joint.

Ces travaux seront effectués en génie civil conformément au règlement de voirie.

En application de la loi n°2009-1572 du 17 décembre 2009 (art L.49 du Code des Postes et Communications Electroniques), et du décret n° 2010-726 du 28 juin 2010, les collectivités ou opérateurs devront faire connaître auprès du **SEHV**, dans un délai de six semaines à compter de la date de la présente publication, leur intérêt pour ce projet.

Sans aucune réponse à l'issue du délai précisé ci-dessus, Le **SEHV** procèdera à l'activation de la phase opérationnelle.

La demande motivée de l'opérateur ou de la collectivité territoriale, est à adresser en lettre recommandée avec avis de réception à l'adresse suivante :

Le Syndicat Energies Haute -Vienne

8 RUE D'ANGUERNAUD

87410 Le Palais sur Vienne

Contact : Téléphone 05 55 35 06 35

Rappel :

Pour les réseaux aériens, lorsque l'opération nécessite la mise en place ou le remplacement d'appuis.

Pour les réseaux souterrains lorsque l'opération nécessite la réalisation de tranchées.



Le Syndicat Energies Haute-Vienne
8, rue d'Anguernaud
ZA Le Chatenet
87410 LE PALAIS SUR VIENNE
Tél : 05.55.35.06.35
Fax : 05.55.35.49.01
sehv@sehv.fr - www.sehv.fr

COMMUNE de
SOLIGNAC

N° REFERENCE
25REN015

Chargé(s) d'affaire : BUISSON R

PROJET

Renforcement "Le Patissou"

Poste existant : LE PATISSOU

N° : 87192P0015

Poste à créer :

N° :

PLAN DE PIQUETAGE
PRELIMINAIRE

PLANS	Etabli le :	Modifié le :	N° Concessionnaire
Plan de piquetage préliminaire	12/01/2026		DC28/
Plan de piquetage définitif			 CityNetworks - LIMOGES 2, Ave du Président Kennedy BP 60193 87005 Limoges cedex 01 Tél : 05 55 37 13 62 Fax : 05 55 37 35 72
Plan de fusion			
PGOC			
Plan de recollement			
Réf. appareil de géo-référencement	N° de série	Date de contrôle	Nom de l'opérateur
GPS TRIMBLE	633-01119		



PLAN DE SITUATION AU 1/25000ème




CARTOGRAPHIE AU 1/5000ème



ETATS TECHNIQUES

LEGENDES

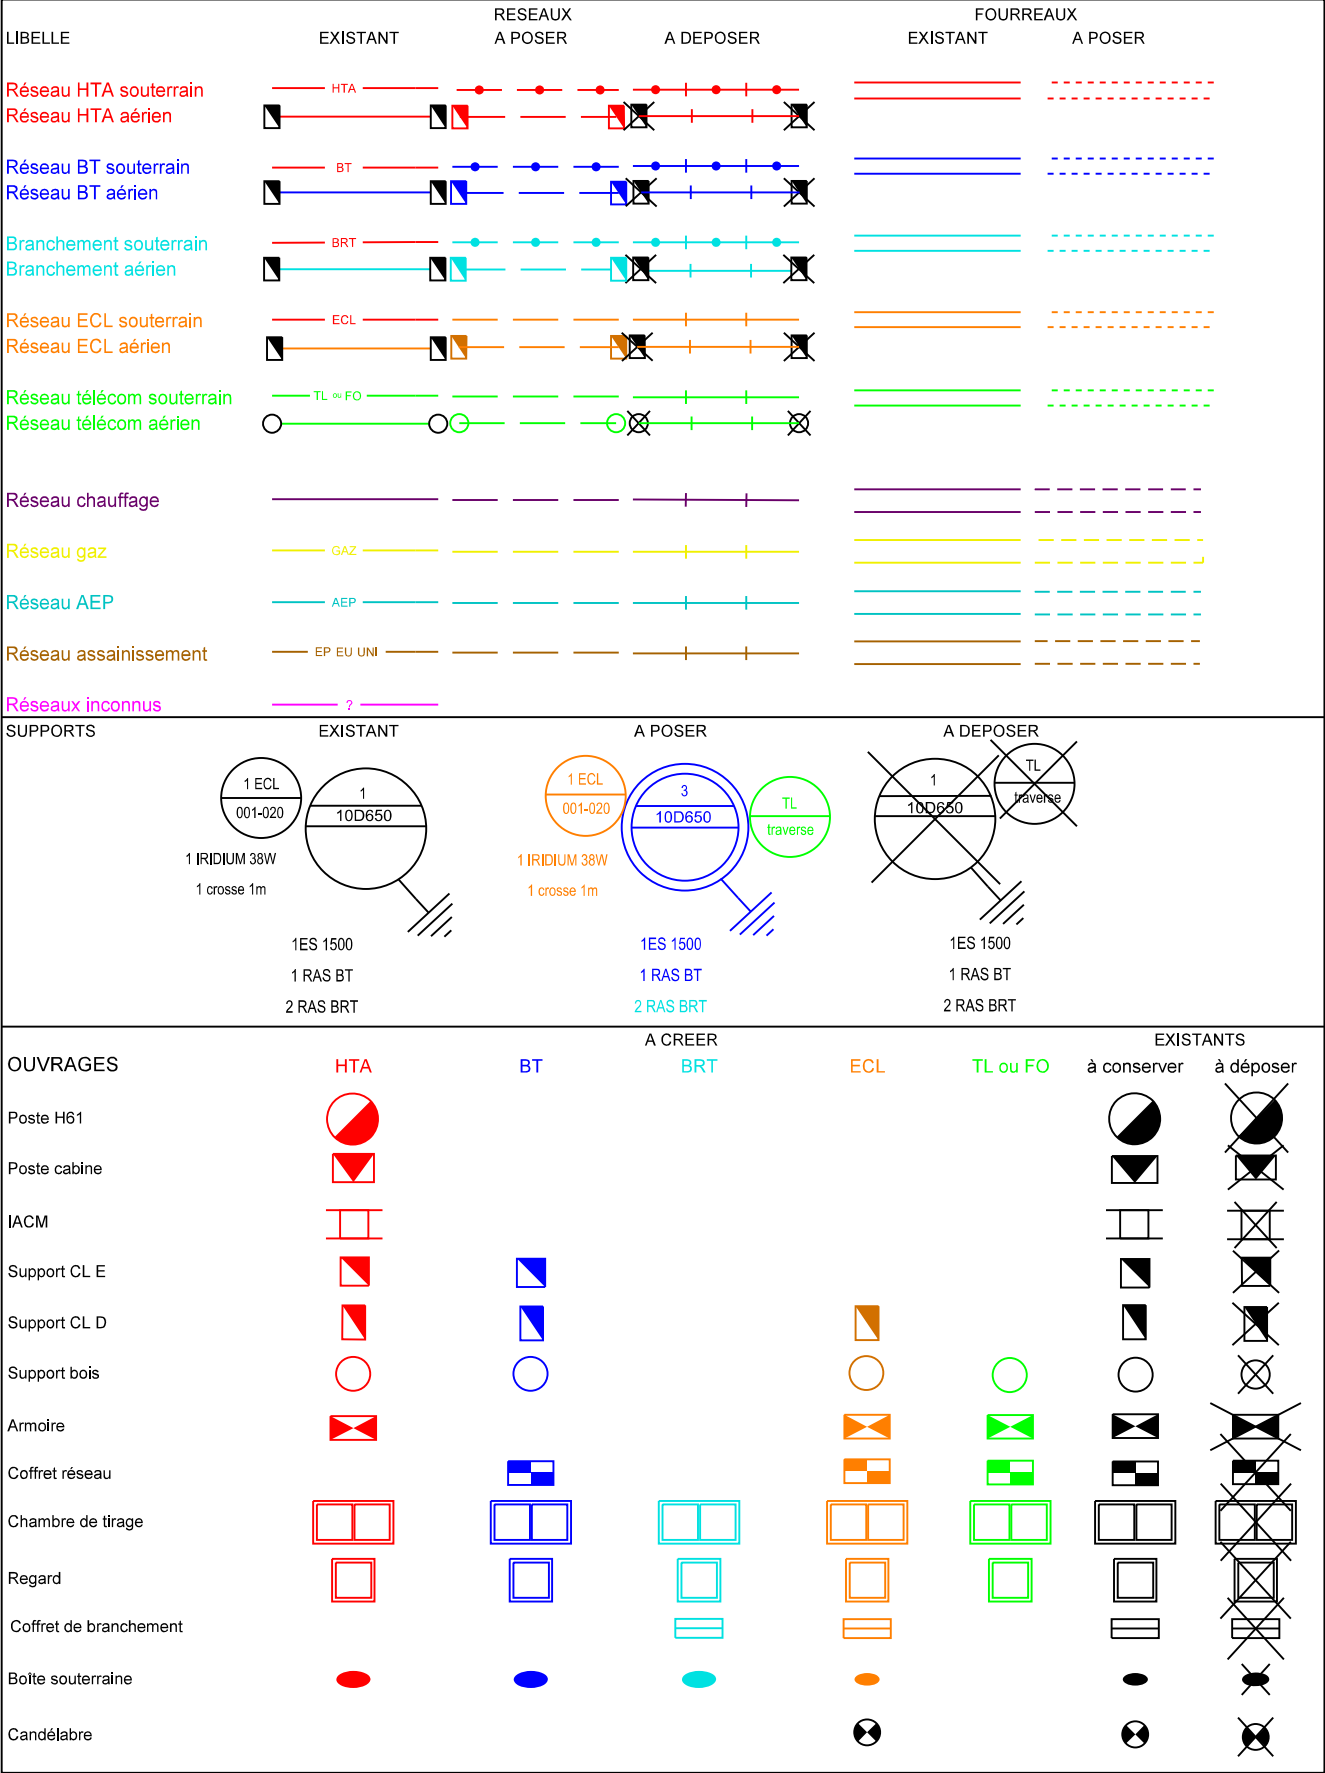


	RESEAUX DEPOSES		
Natures	BT		
Sections	3x35+54 Dep	3x70+54+EP Dep	
Tronçons	LONGUEURS		
09-10	6,00		
09-23		672,00	
03-02		99,00	
18-21		110,00	
TOTAL	6,00	881,00	0,00

	RESEAUX DEPOSES		
Natures	BRANCHEMENT		
Sections	4x16 Al Dep		
Tronçons	LONGUEURS		
19-bras	3,00		
19-bras	29,00		
19-console	17,00		
14-console	10,00		
15-bras	13,00		
02-bras	12,00		
18-bras	13,00		
22-bras	12,00		
TOTAL	109,00	0,00	0,00

Nota : les commentaires et détails des accessoires à poser seront de la couleur du réseau concerné
les commentaires et détails des accessoires existants ou à déposer seront de couleur noire
le cadastre est de couleur grise et le fond de plan est de couleur noire


ETATS TECHNIQUES DEPOSE

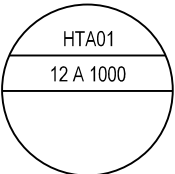


1 H61 87192P0015
1 NAZY
3 ANZEL
1 MALT

Dépose :
1 D165
1 KBG
1 ES


Pose :
1 Liaison Transfo/TRAFFIX T150
1 TRAFFIX 2 départs
3 Racc(s) BT 150°

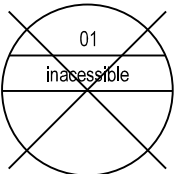


2 EAS
1 MALT

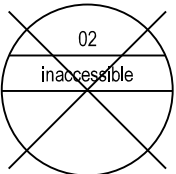


1 EAS
1 PA25

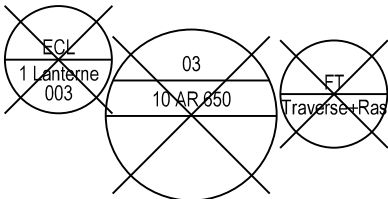


1 EAS
1 EADS
1 concentrateur Enedis
1 MALT

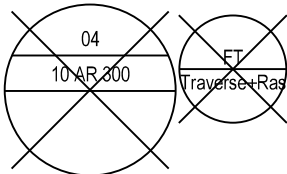


1 ES
2 Ras Brt

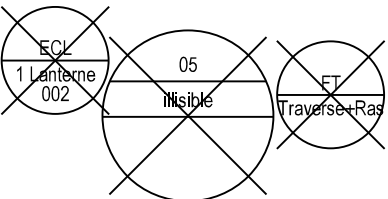


1 ES
2 Ras Brt

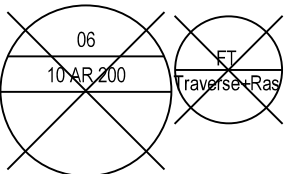


1 ES
1 Ras Brt

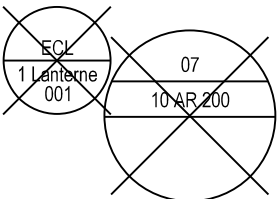


1 ES

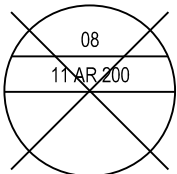


1 ES
1 MALT

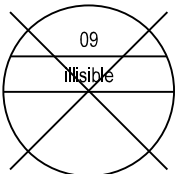


2 EAS
1 ES
POINT D'OUVERTURE

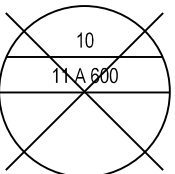


1 EAS
1 Ras Brt

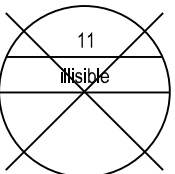


1 ES
1 MALT

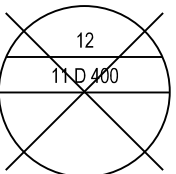


1 ES

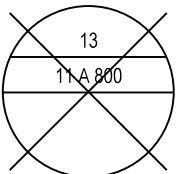


1 EADS
1 PA25
1 MALT

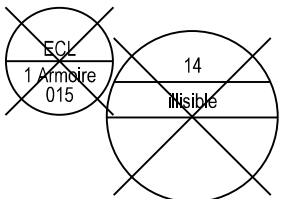


1 EADS
1 PA25
2 Ras BRT

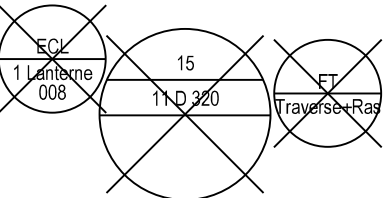


1 ES
1 PA25
2 Ras Brt

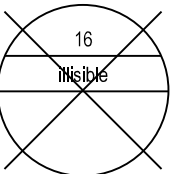


1 ES
3 Ras Brt

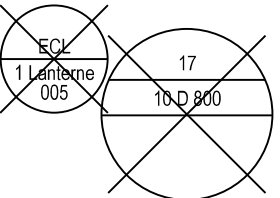


1 EADS

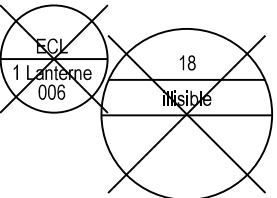


1 EADS
1 EAS
1 PA25
1 Ras Brt
1 CCI (n°9)

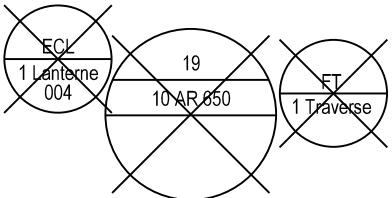


1 EADS
1 EAS

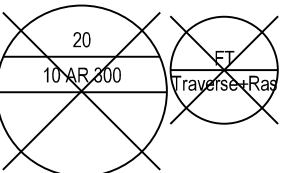


1 ES
1 Ras Brt

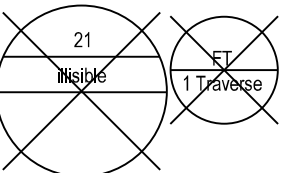


1 EAS
1 Ras Brt
1 Ras BT
1 MALT

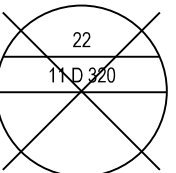

1 KBG
1 ES
1 Pa25
1 MALT

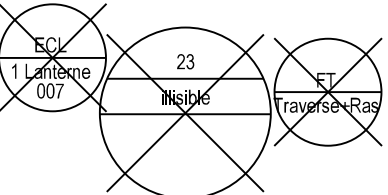

1 EAS
2 Ras Brt
1 Ras BT

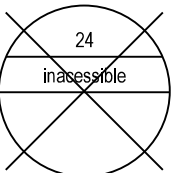

1 EAS
1 PA25

ETATS TECHNIQUES POSE



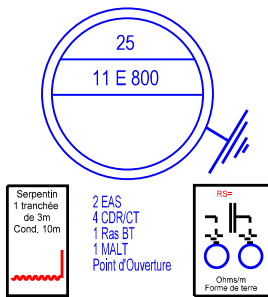


	TABLEAU DE POSE RESEAUX		
Natures	BT		
Sections	BT 3x150+1x70		
Tronçons	Tra	Lia	Tot
Traffix-P015-D2-10	89,70	4,50	94,20
P015-D2-10-P015-D2-20	105,50	3,00	108,50
P015-D2-20-P015-D2-30	38,10	3,00	41,10
P015-D2-30-P015-D2-40	32,90	3,00	35,90
P015-D2-40-P015-D2-50	49,40	3,00	52,40
P015-D2-50-P015-D2-60	43,50	3,00	46,50
Traffix-P015-D1-10	13,20	4,50	17,70
P015-D1-10-P015-D1-20	64,10	3,00	67,10
P015-D1-20-P015-D1-30	62,60	3,00	65,60
P015-D1-30-P015-D1-40	68,10	3,00	71,10
P015-D1-40-P015-D1-50	182,30	3,00	185,30
P015-D1-50-P015-D1-60	9,70	4,50	14,20
P015-D1-10-P015-D1-60	31,60	3,00	34,60
P015-D1-60-P015-D1-70	26,70	3,00	29,70
P015-D1-70-P015-D1-80	41,50	3,00	44,50
P015-D1-80-P015-D1-90	66,90	3,00	69,90
P015-D2-70-P015-D2-60	48,30	3,00	51,30
P015-D2-20-BBT01	4,10	3,00	7,10
TOTAL	978,20	58,50	1036,70



	TABLEAU DE POSE RESEAUX		
Natures	ECLAIRAGE PUBLIC		
Sections	EP 3G10		
Tronçons	Tra	Lia	Tot
ARM015-015-003	22,40	6,00	28,40
015-003-015-002	101,60	6,00	107,60
015-002-015-001	127,90	6,00	133,90
ARM015-015-008	85,70	4,50	90,20
ARM015-015-004	215,50	4,50	220,00
015-005-015-008	124,50	6,00	130,50
015-006-015-007	91,70	6,00	97,70
015-006-015-004	47,20	3,00	50,20
TOTAL	816,50	42,00	858,50

	TABLEAU DE POSE RESEAUX					
Natures	BRANCHEMENT					
Sections	Brt 4x35			PRC 4x25 Alu		
Tronçons	Tra	Lia	Tot	Tra	Lia	Tot
P015-D2-10-RasBrt03	1,30	4,50	5,80			
P015-D2-20-P015-D2-20a	2,50	3,00	5,50			
P015-D2-30-P015-D2-30a	1,40	3,00	4,40			
P015-D2-50-P015-D2-50a	19,80	3,00	22,80			
P015-D2-60-RasBrt07	1,60	4,50	6,10			
P015-D2-50-RasBrt06	1,80	4,50	6,30			
P015-D2-40-RasBrt04	2,10	4,50	6,60			
P015-D2-40-P015-D2-40a	10,40	3,00	13,40			
P015-D1-10-ARM015	1,30	3,00	4,30			
P015-D1-20-P015-D1-20b	1,40	3,00	4,40			
P015-D1-20-P015-D1-20a	4,10	3,00	7,10			
P015-D1-30-P015-D1-30a	1,50	3,00	4,50			
P015-D1-30-P015-D1-30b	3,10	3,00	6,10			
P015-D1-40-P015-D1-40a	1,80	3,00	4,80			
P015-D1-50-P015-D1-50a	2,80	3,00	5,80			
P015-D1-60-P015-D1-60a	1,50	3,00	4,50			
P015-D1-60-P015-D1-60b	3,00	3,00	6,00			
P015-D1-70-P015-D1-70a	10,90	3,00	13,90			
P015-D1-70a-RasBrt01	2,00	4,50	6,50			
P015-D1-80-RasBrt02	13,10	4,50	17,60			
P015-D2-70-P015-D2-70a	1,50	3,00	4,50			
RasBrt05-P015-D2-40	21,40	4,50	25,90			
P015-D1-90b-P015-D1-90	8,20	3,00	11,20			
P015-D1-90a-P015-D1-90	9,30	3,00	12,30			
P015-D1-90c-P015-D1-90	7,90	3,00	10,90			
RasBrt03-jonction				6,30	11,50	17,80
RasBrt01-jonction				14,00	6,50	20,50
TOTAL	135,70	85,50	221,20	20,30	18,00	38,30

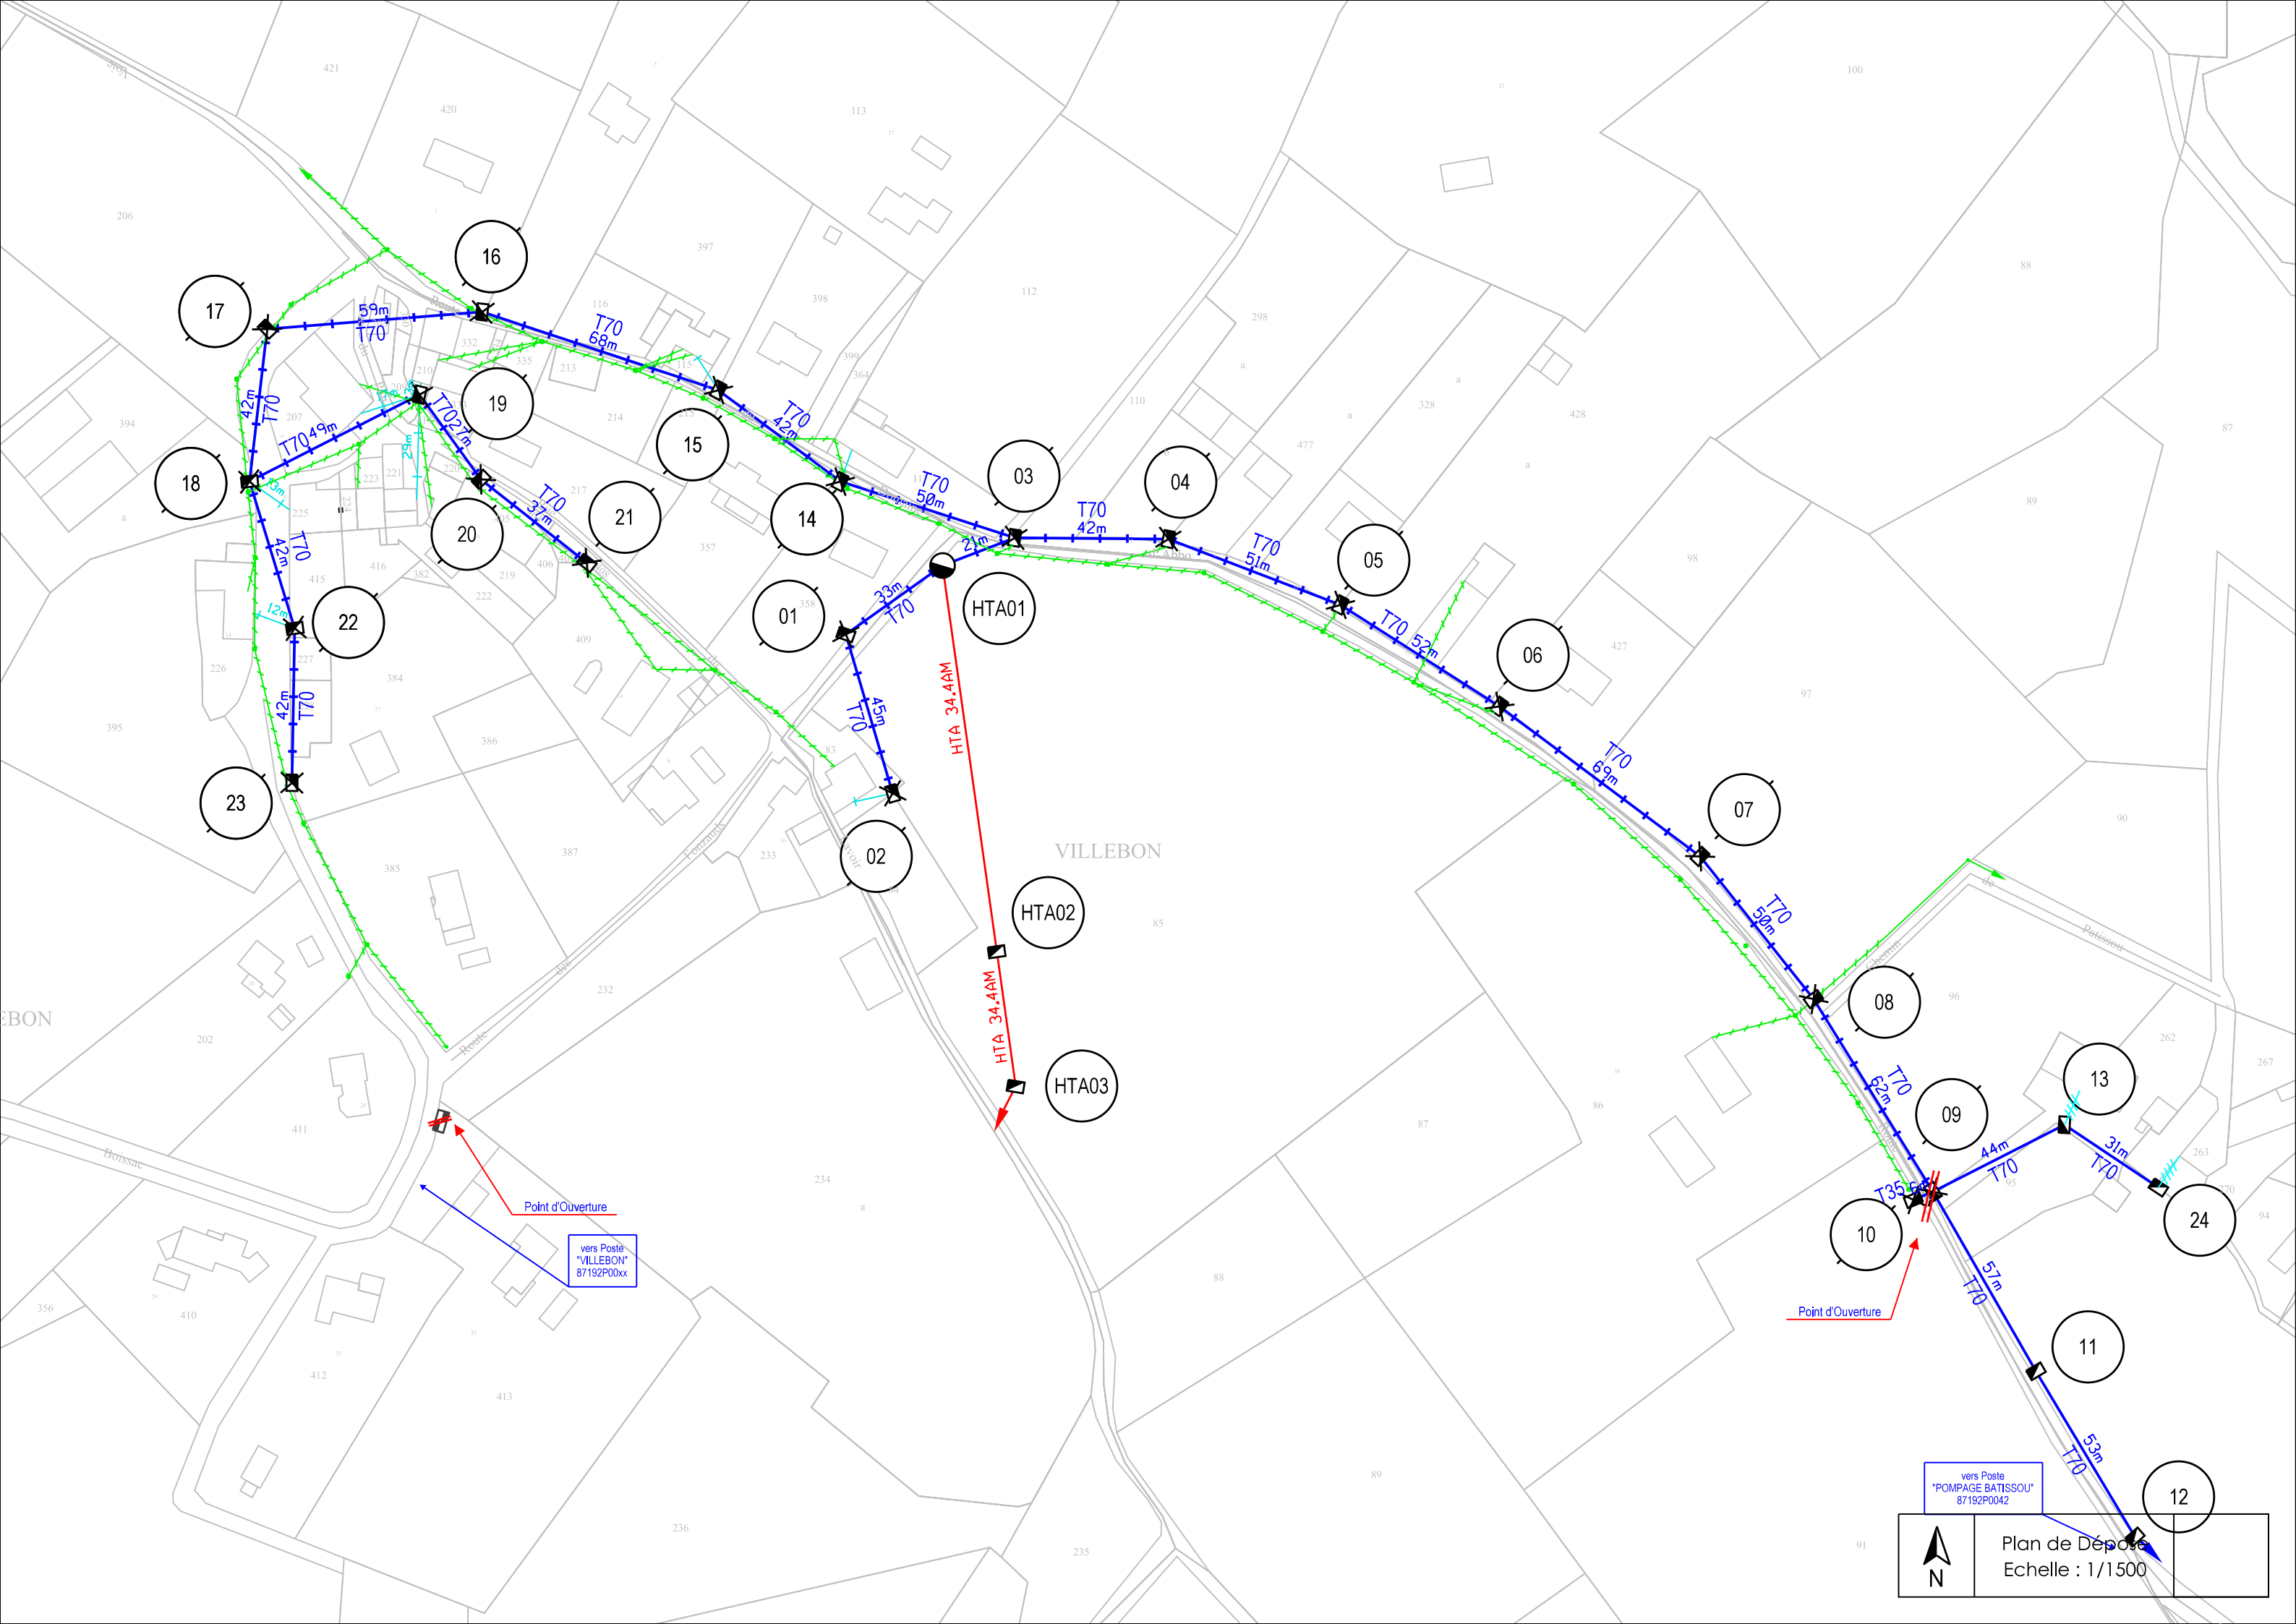

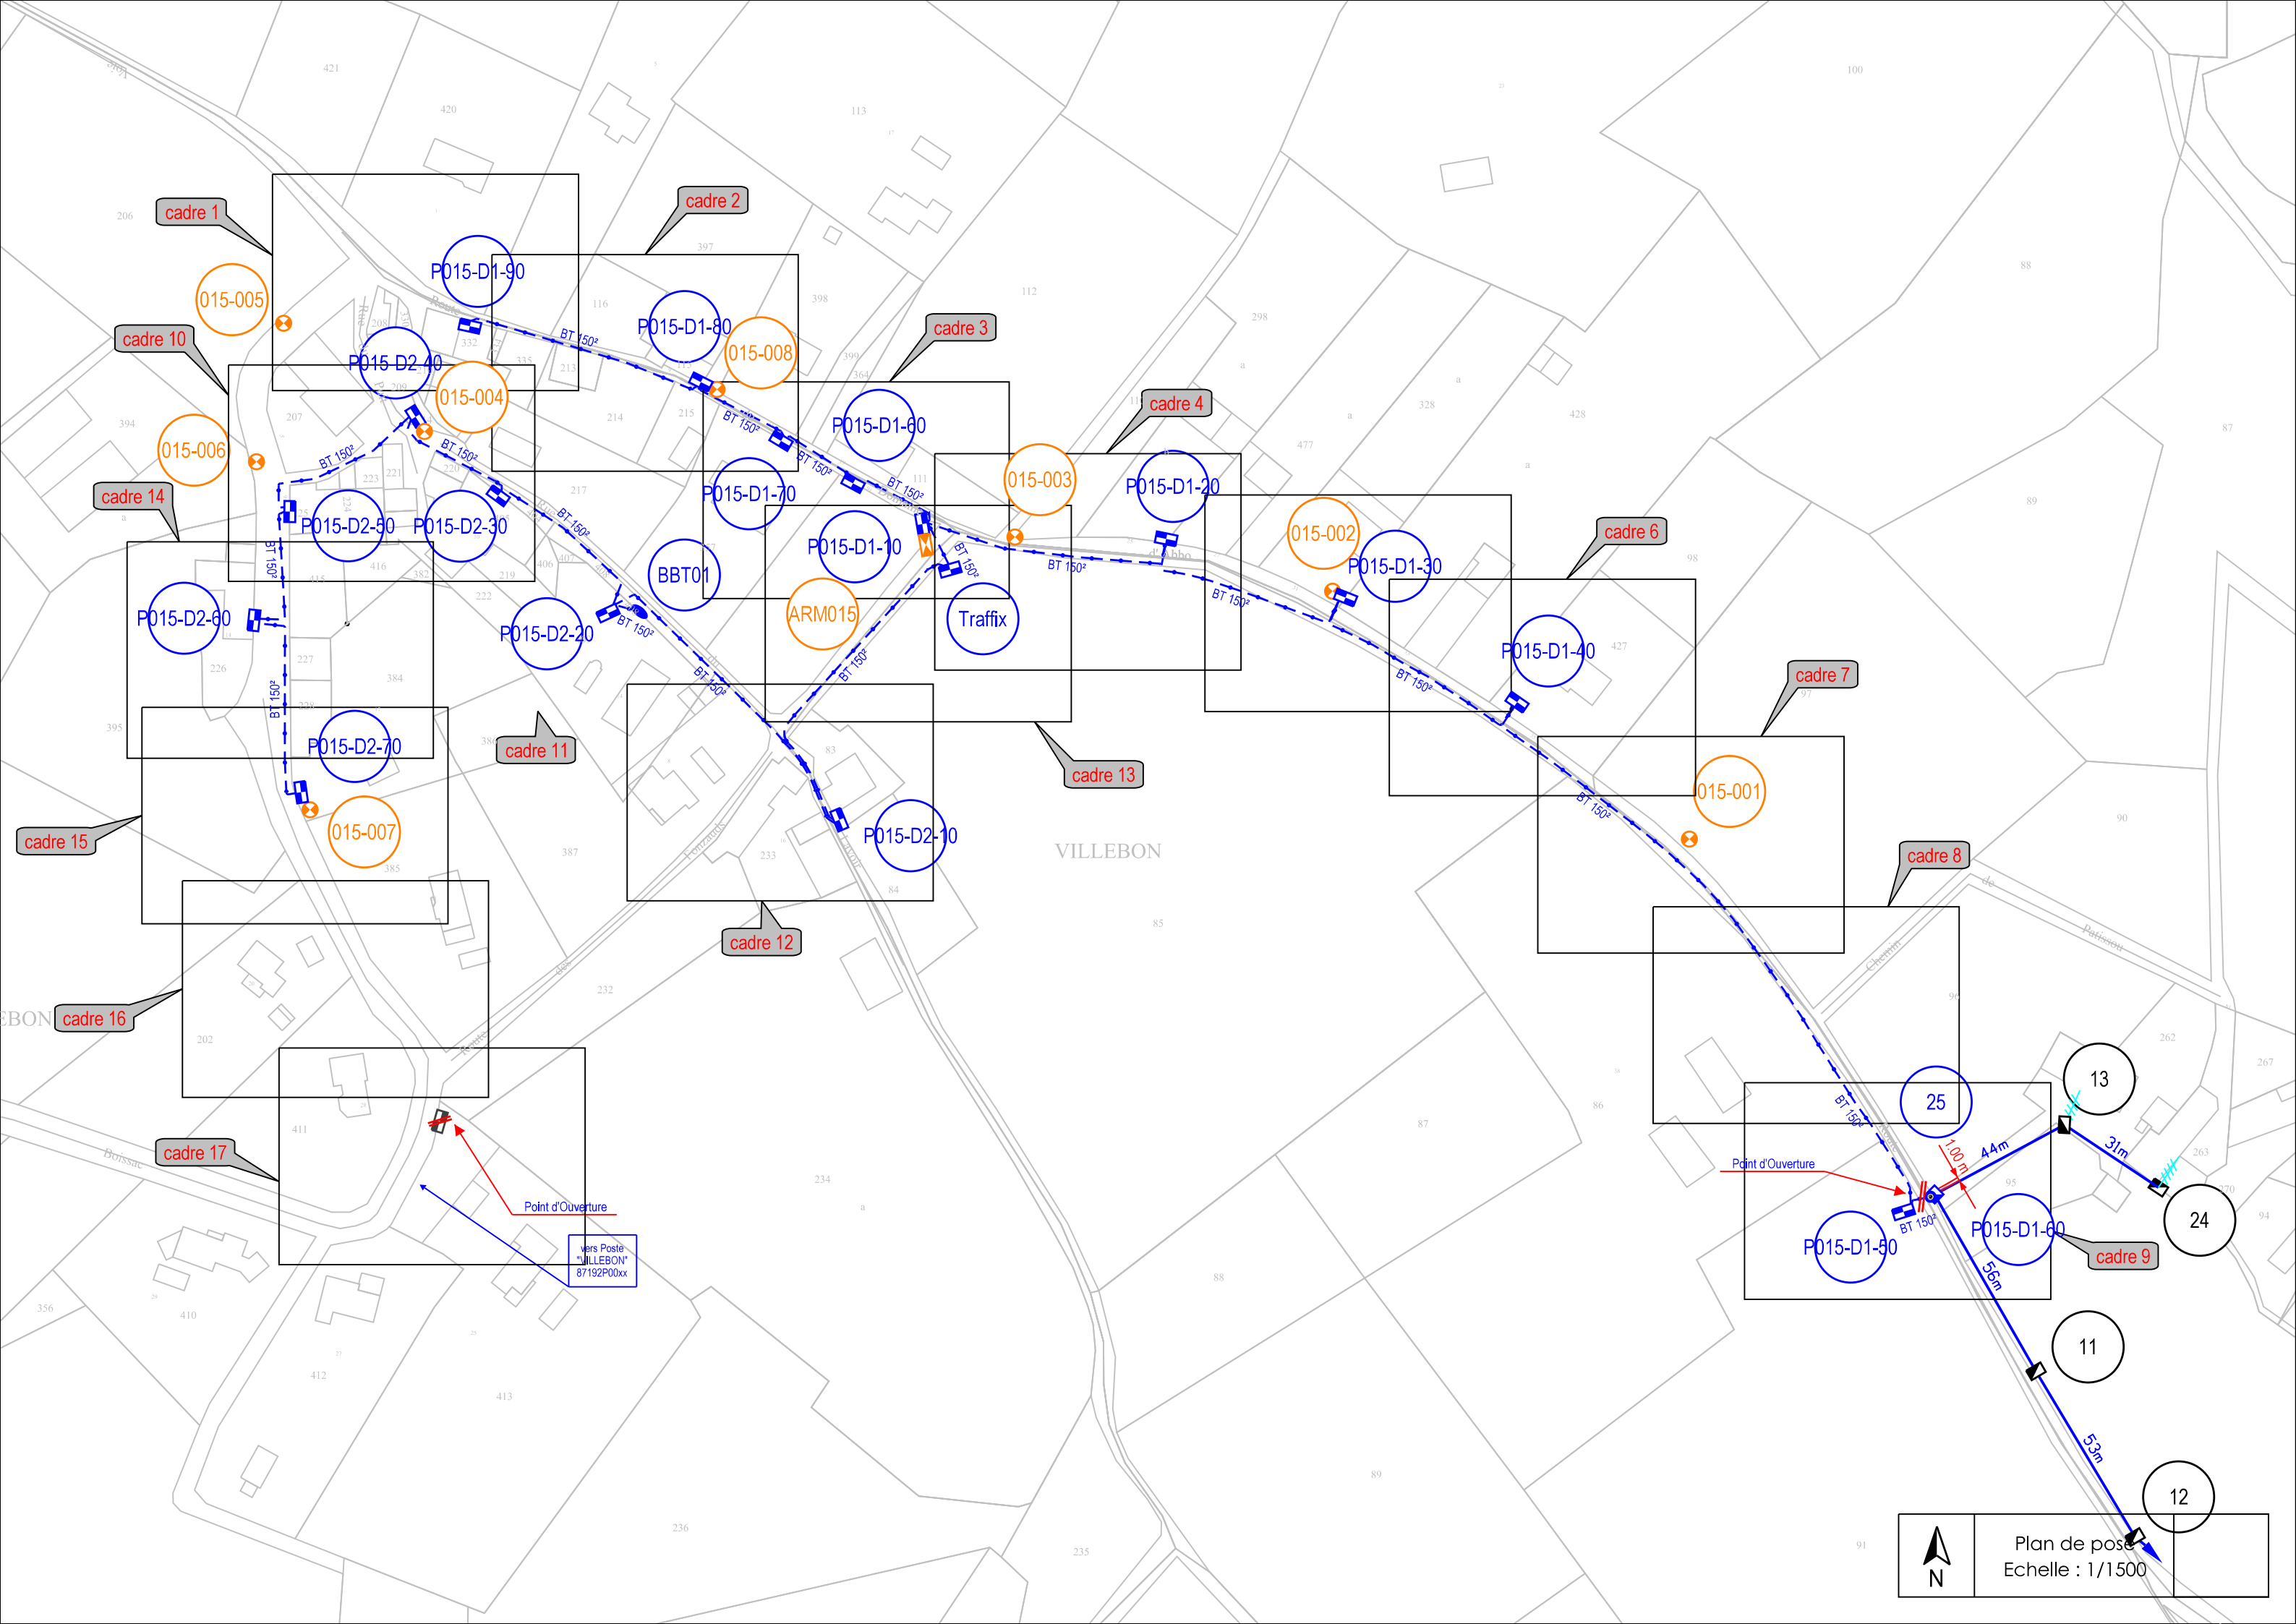

RasFT02

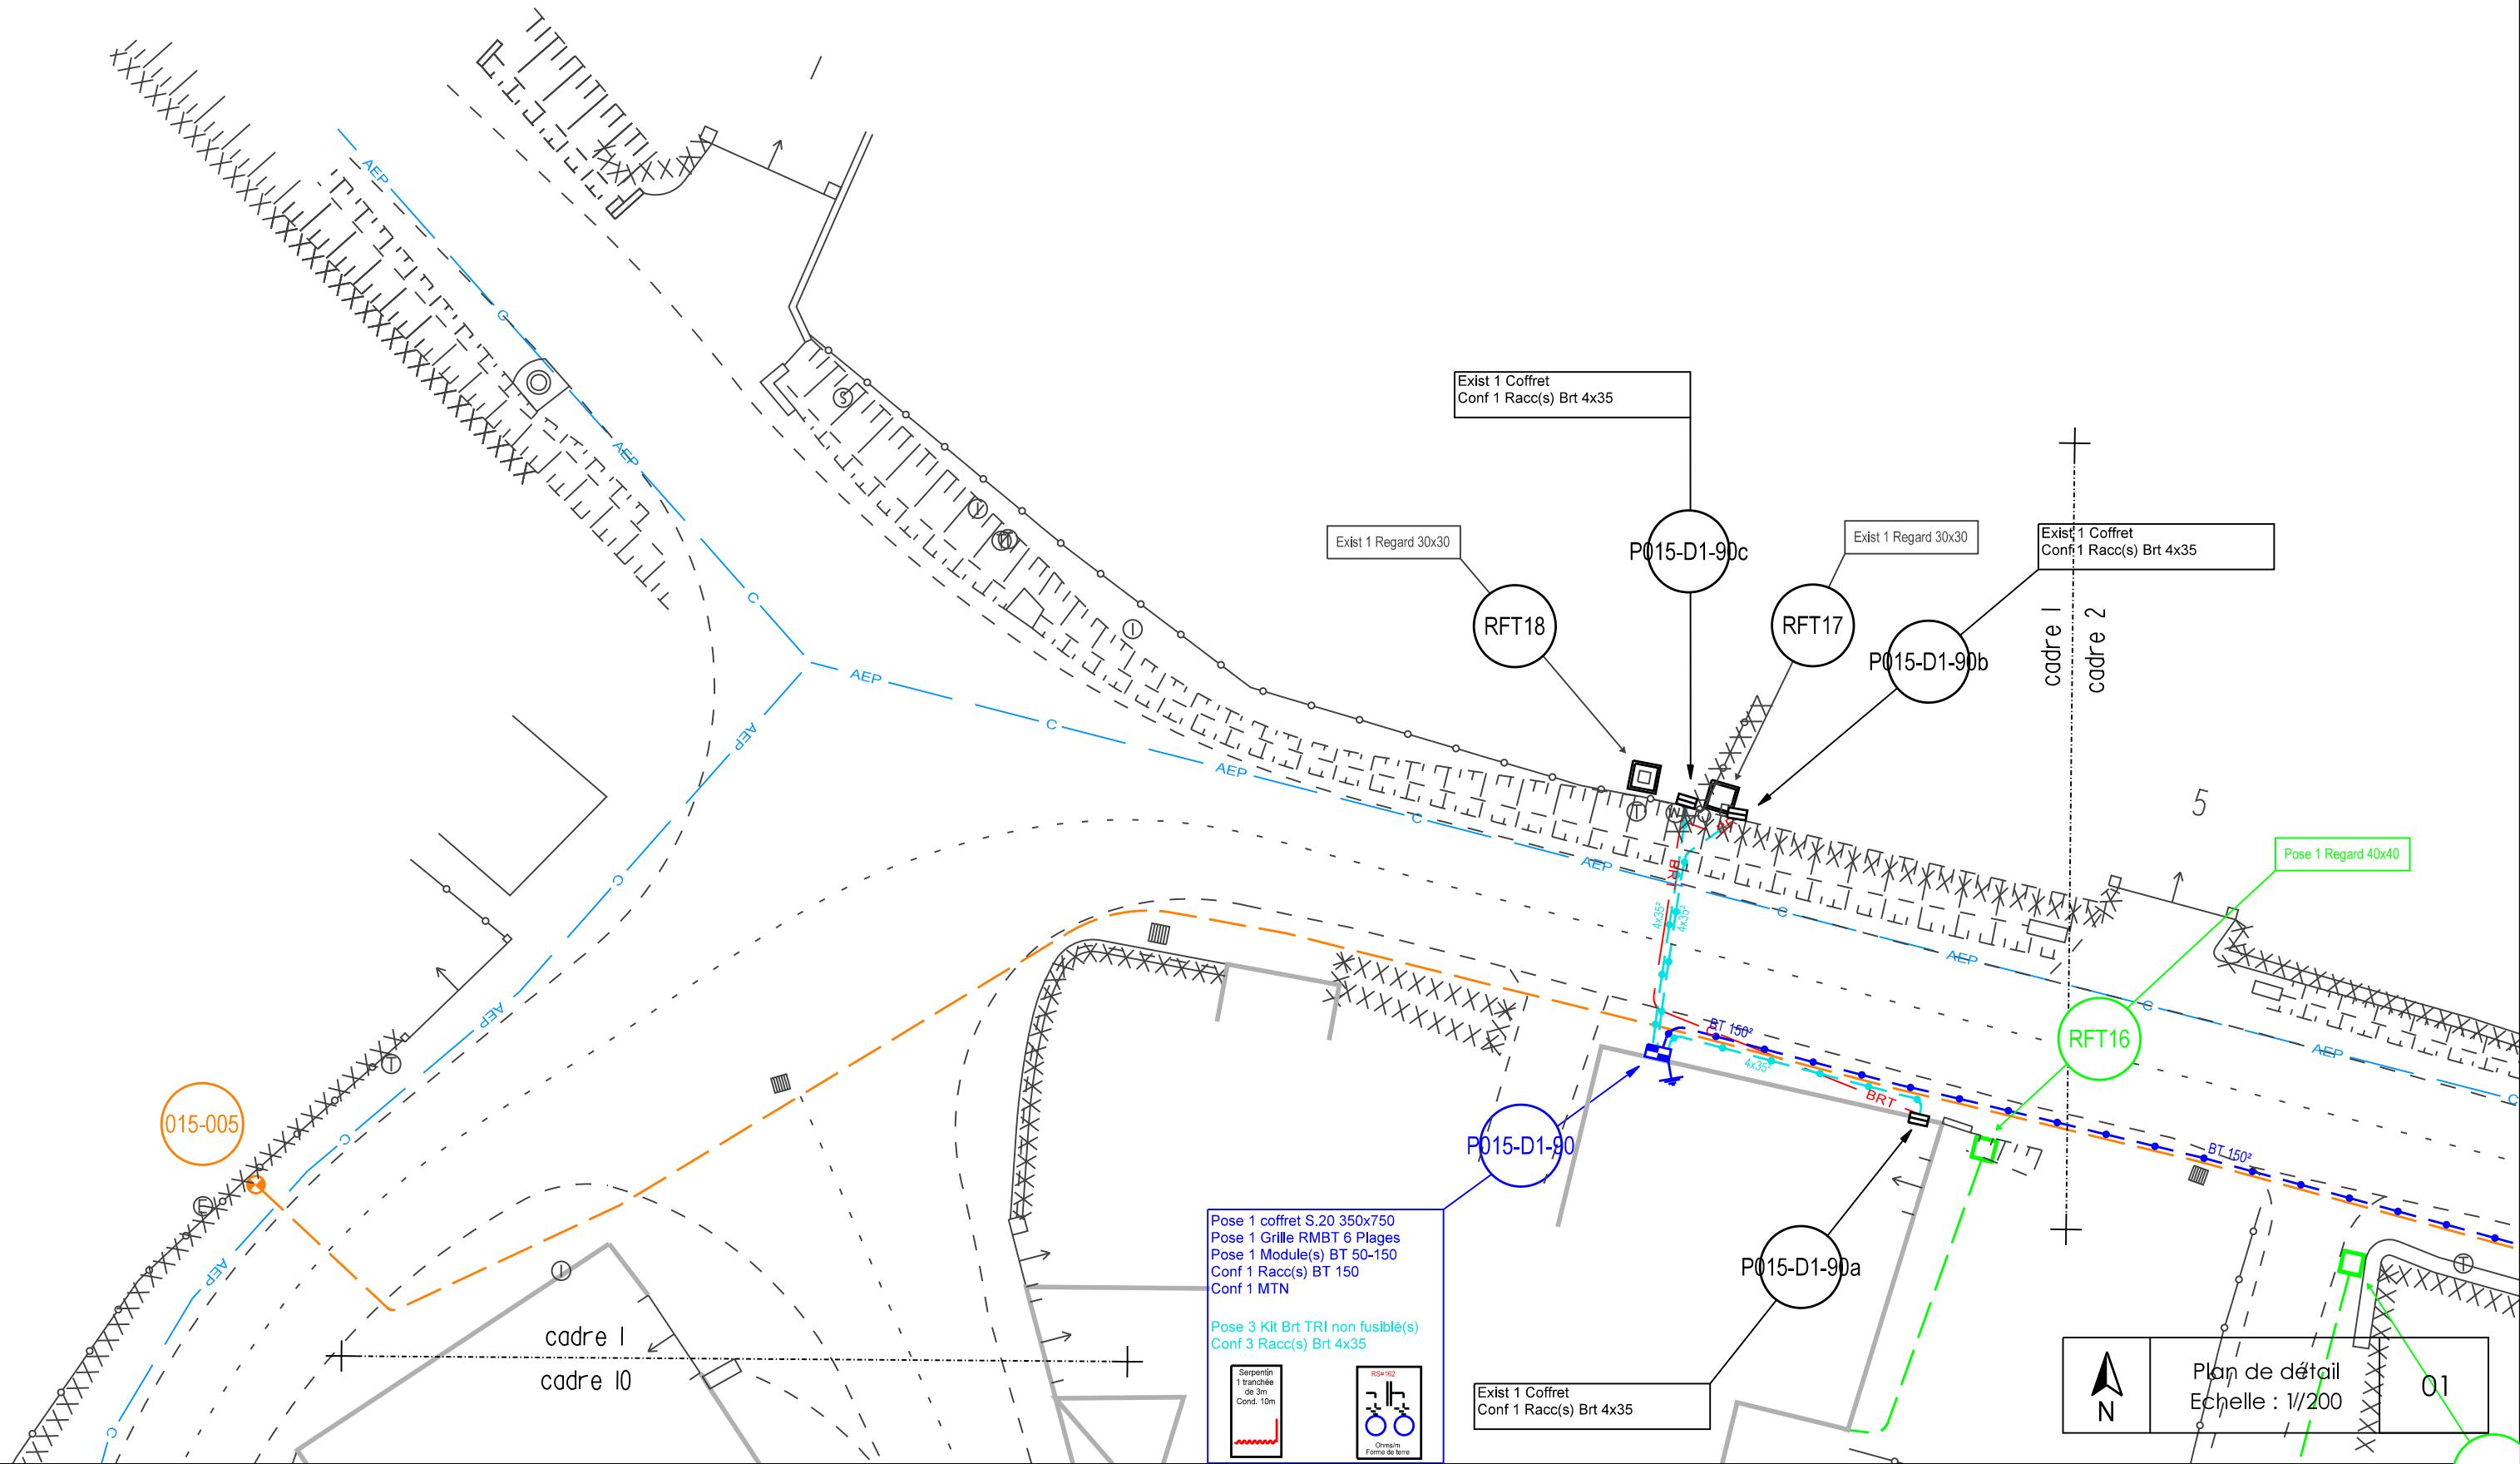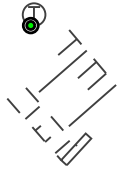

Exist 1 Coffret
Conf 1 Racc(s) Brt 4x35

Exist 1 Regard 30x30

P015-D1-90c

Exist 1 Regard 30x30

RFT17

P015-D1-90b

Exist 1 Coffret
Conf 1 Racc(s) Brt 4x35

cadre 1
cadre 2

5

Pose 1 Regard 40x40

RFT16

015-005


cadre 1
cadre 10

P015-D1-90

P015-D1-90a

Pose 1 coffret S.20 350x750
Pose 1 Grille RMBT 6 Plages
Pose 1 Module(s) BT 50-150
Conf 1 Racc(s) BT 150
Conf 1 MTN

Pose 3 Kit Brt TRI non fusible(s)
Conf 3 Racc(s) Brt 4x35

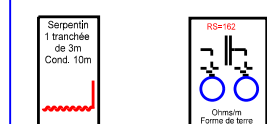


Exist 1 Coffret
Conf 1 Racc(s) Brt 4x35



Plan de détail
Echelle : 1/200

01

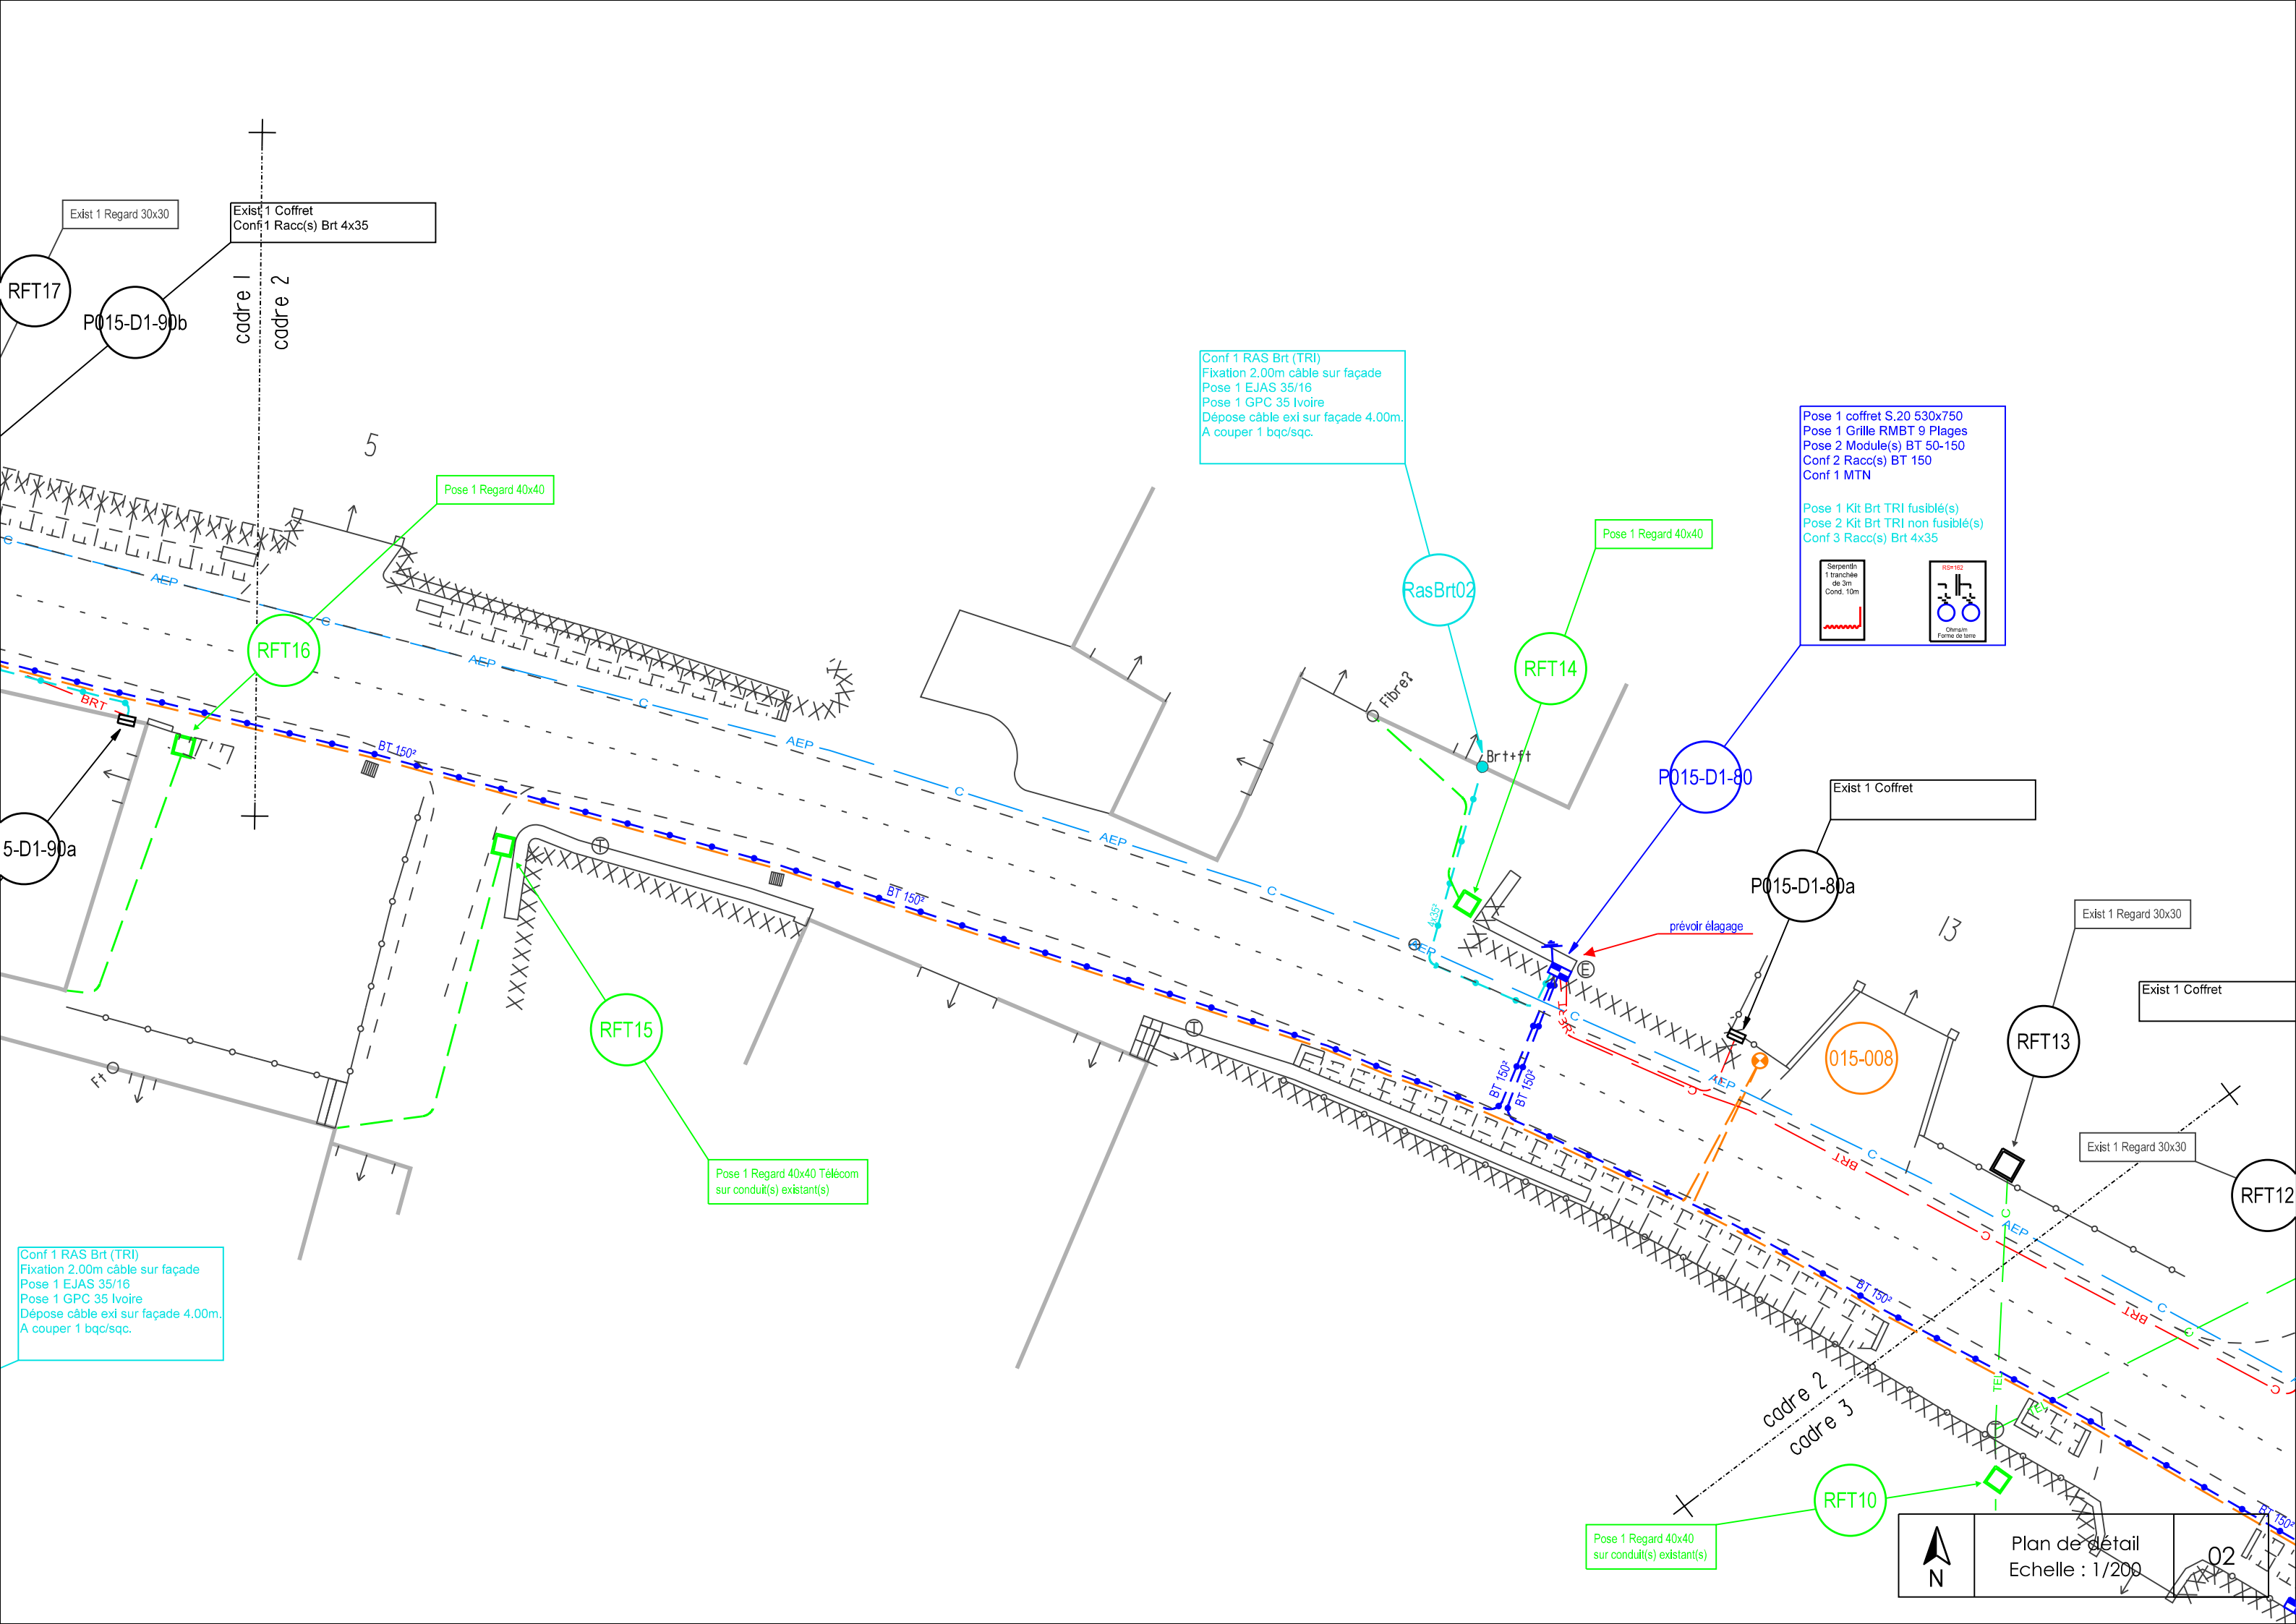

Exist 1 Regard 30x30

Exist 1 Coffret
Conf 1 Racc(s) Brt 4x35

cadre 1

cadre 2

5

Pose 1 Regard 40x40

RFT16

Conf 1 RAS Brt (TRI)
Fixation 2.00m câble sur façade
Pose 1 EJAS 35/16
Pose 1 GPC 35 Ivoire
Dépose câble exi sur façade 4.00m.
A couper 1 bqç/sqç.


RasBr02

Pose 1 Regard 40x40

RFT14

Pose 1 coffret S.20 530x750
Pose 1 Grille RMBT 9 Plages
Pose 2 Module(s) BT 50-150
Conf 2 Racc(s) BT 150
Conf 1 MTN

Pose 1 Kit Brt TRI fusible(s)
Pose 2 Kit Brt TRI non fusible(s)
Conf 3 Racc(s) Brt 4x35

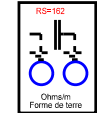

P015-D1-80

Exist 1 Coffret

P015-D1-80a

prévoir élagage

015-008

RFT13

Exist 1 Regard 30x30

Exist 1 Coffret

Exist 1 Regard 30x30

RFT12

cadre 2

cadre 3

RFT10

Pose 1 Regard 40x40
sur conduit(s) existant(s)




Plan de détail
Echelle : 1/200


02

Conf 1 RAS Brt (TRI)
Fixation 2.00m câble sur façade
Pose 1 EJAS 35/16
Pose 1 GPC 35 Ivoire
Dépose câble exi sur façade 4.00m.
A couper 1 bqç/sqç.

Pose 1 Regard 40x40 Télécom
sur conduit(s) existant(s)

5-D1-90a

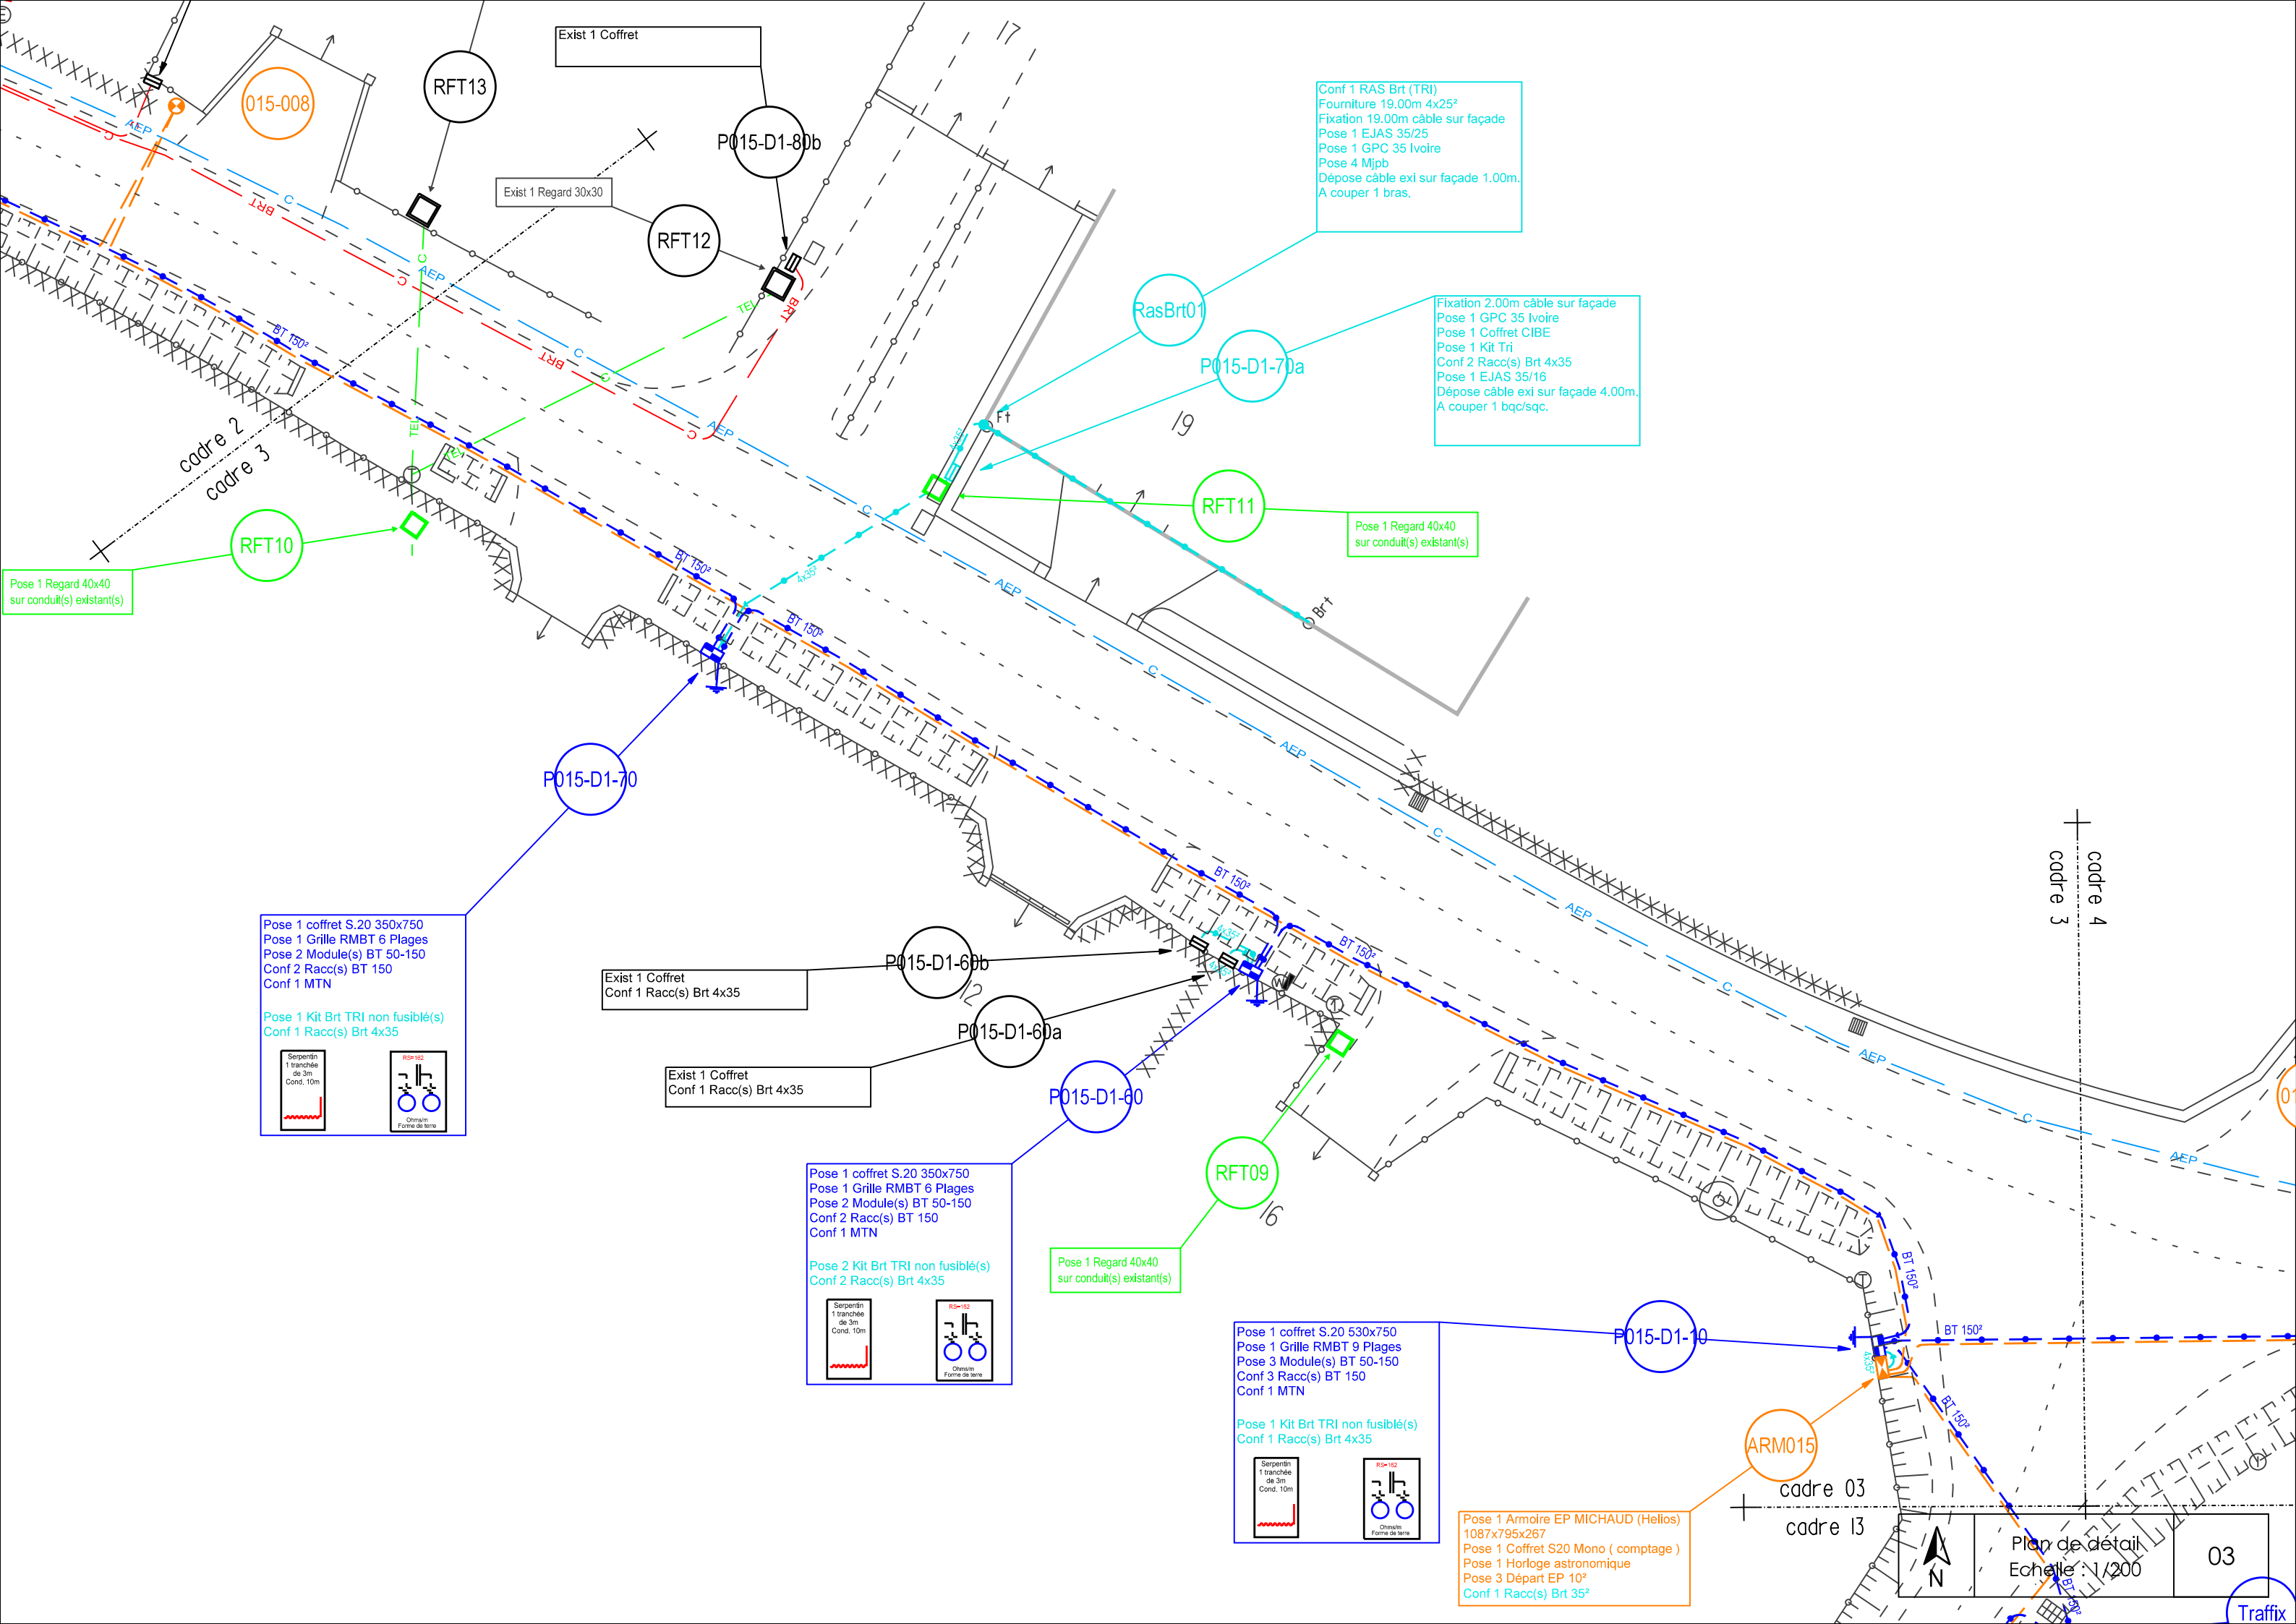


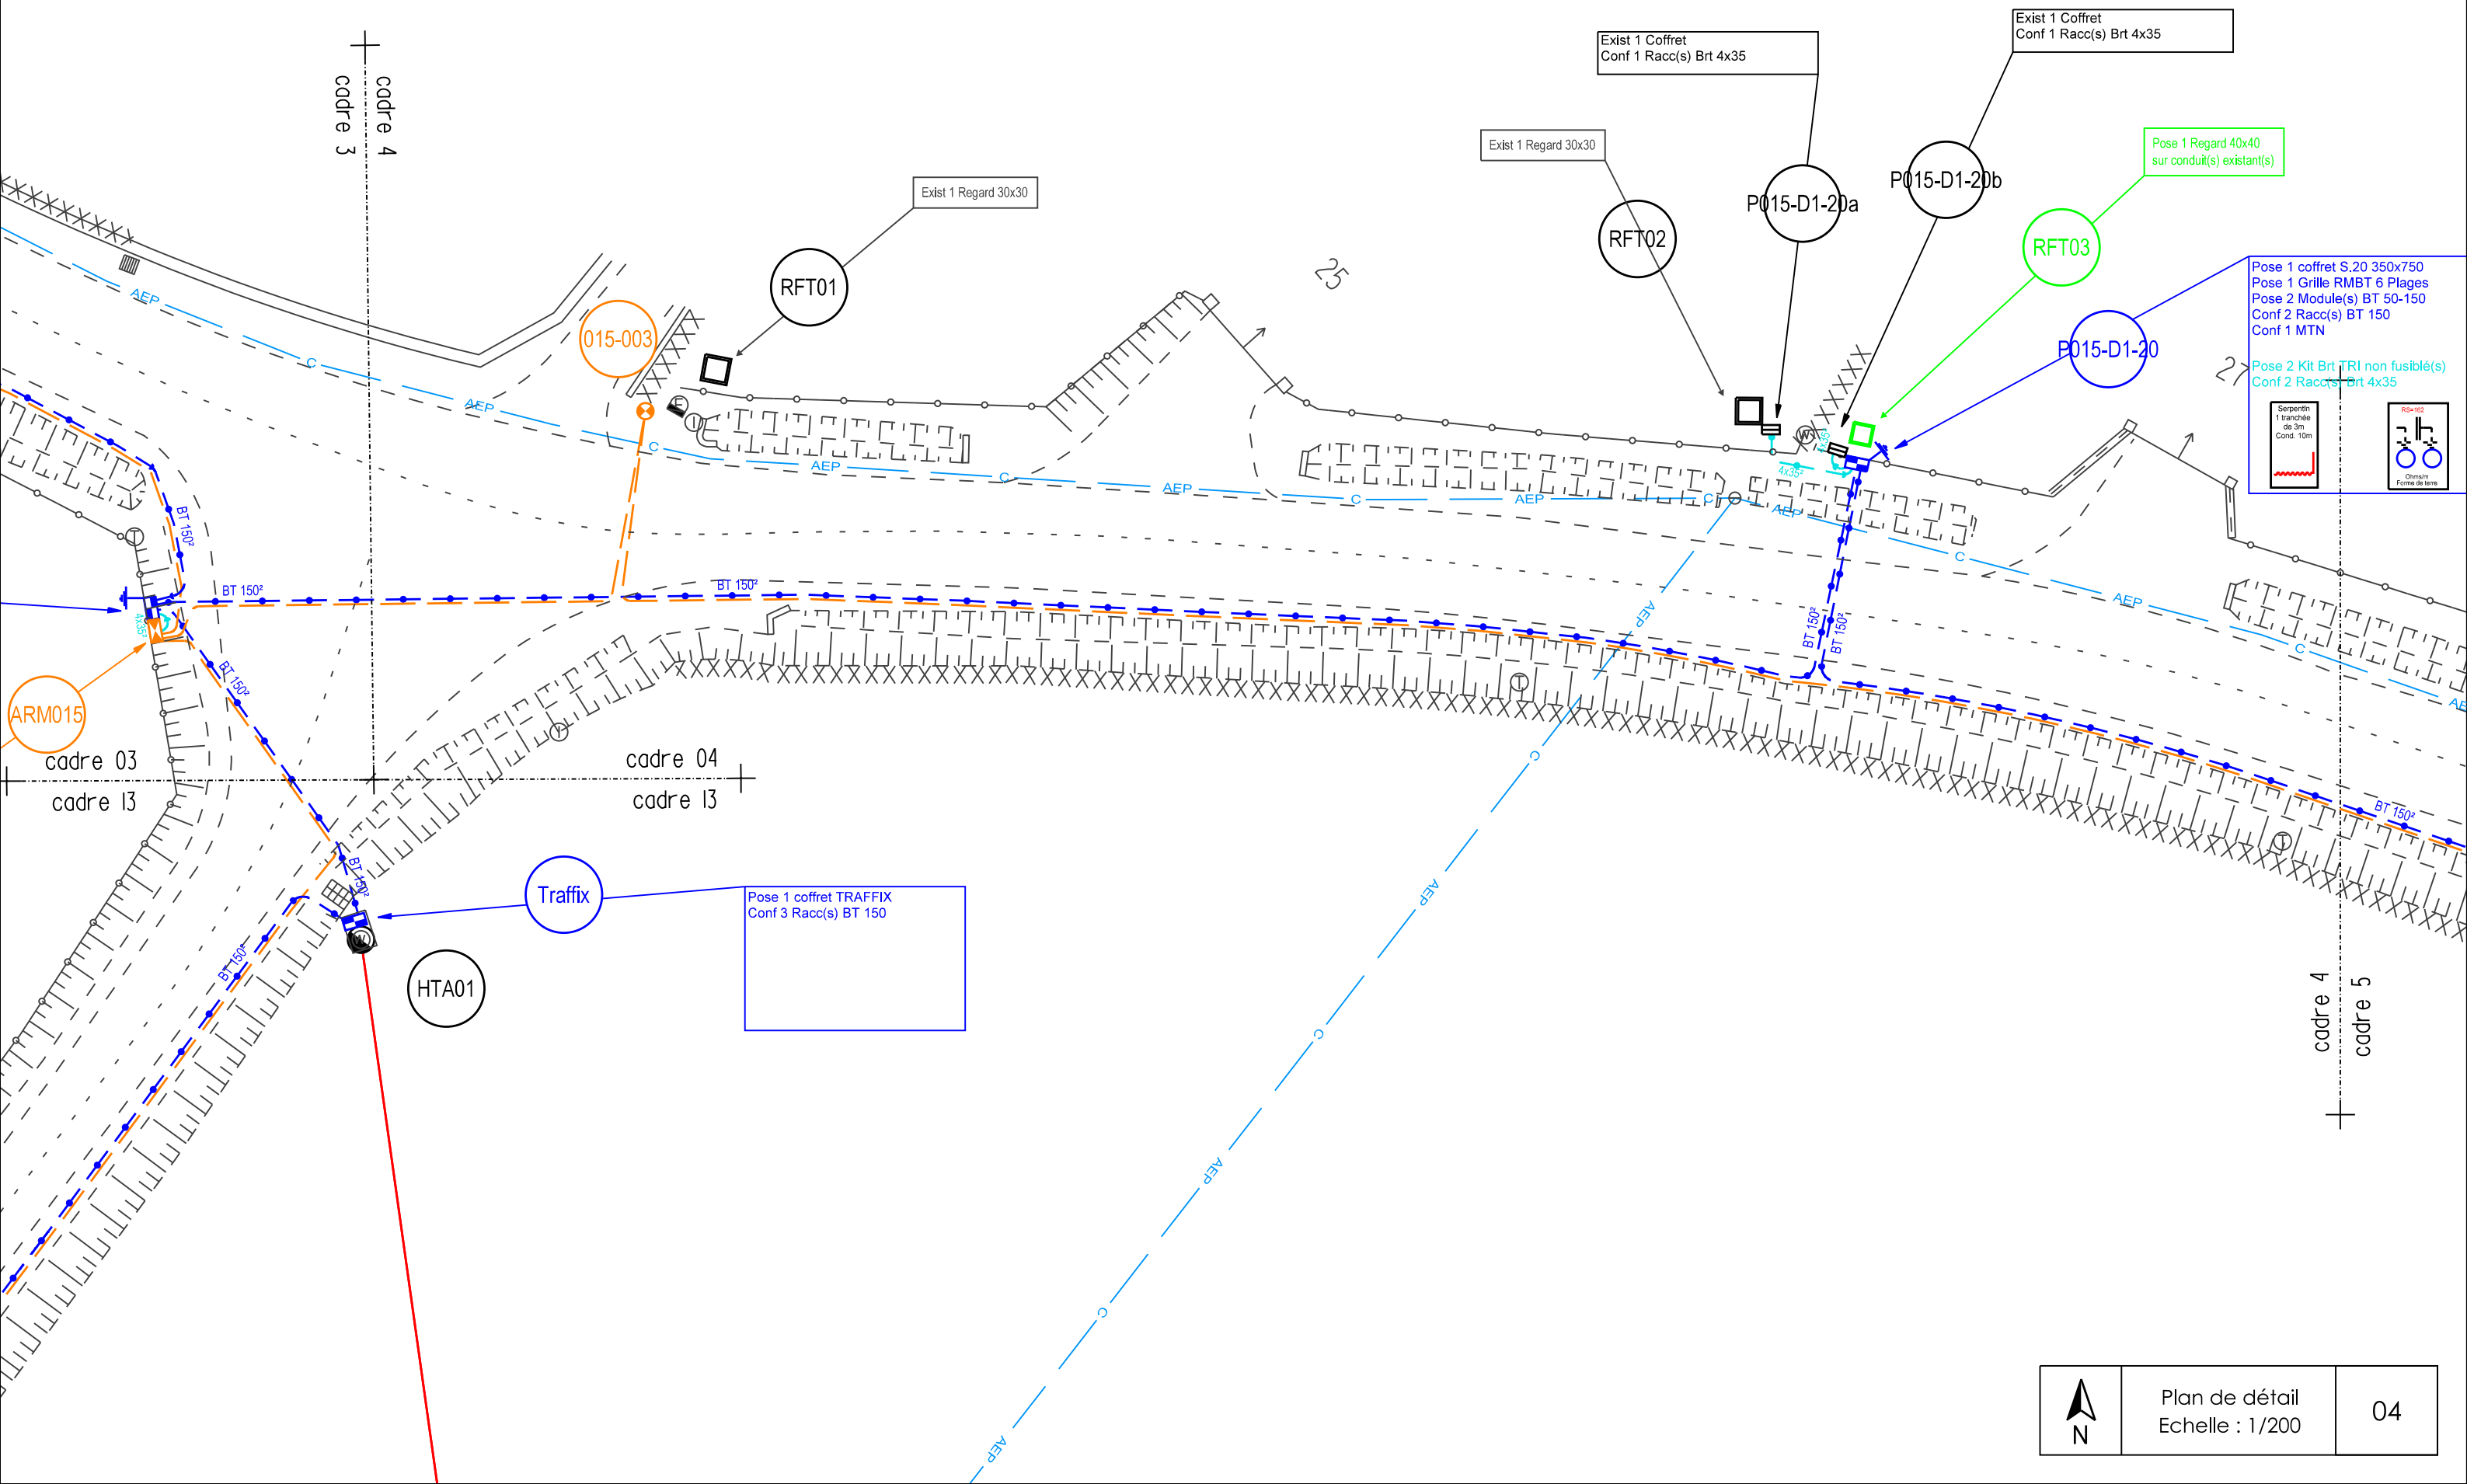

1 Regard 40x40
Conduit(s) existant(s)


Pose 1 coffret S.20 350x750
Pose 1 Grille RMBT 6 Plages
Pose 2 Module(s) BT 50-150
Conf 2 Racc(s) BT 150
Conf 1 MTN

Pose 2 Kit Brt TRI non fusible(s)
Conf 2 Racc(s) Brt 4x35

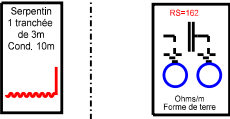

Pose 1 coffret S.20 350x750
Pose 1 Grille RMBT 6 Plages
Pose 2 Module(s) BT 50-150
Conf 2 Racc(s) BT 150
Conf 1 MTN

Pose 2 Kit Brt TRI non fusible(s)
Conf 2 Racc(s) Brt 4x35

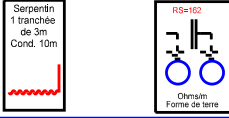

Pose 1 Regard 40x40
sur conduit(s) existant(s)

Exist 1 Coffret
Conf 1 Racc(s) Brt 4x35

Pose 1 Regard 40x40
sur conduit(s) existant(s)

Pose 1 Regard 40x40

Pose 1 coffret S.20 350x750
Pose 1 Grille RMBT 6 Plages
Pose 2 Module(s) BT 50-150
Conf 2 Racc(s) BT 150
Conf 1 MTN

Pose 1 Kit Brt TRI non fusible(s)
Conf 1 Racc(s) Brt 4x35



Plan de détail
Echelle : 1/200

05

Pose 1 Regard 40x40
sur conduit(s) existant(s)



Exist 1 Coffret
Conf 1 Racc(s) Brt 4x35

Pose 1 Regard 40x40

RFT07

Pose 1 coffret S.20 350x750
Pose 1 Grille RMBT 6 Plages
Pose 2 Module(s) BT 50-150
Conf 2 Racc(s) BT 150
Conf 1 MTN

Pose 1 Kit Brt TRI non fusible(s)
Conf 1 Racc(s) Brt 4x35

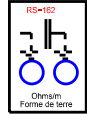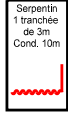

Exist 1 Coffret
Conf 1 Racc(s) Brt 4x35

P015-D1-40

P015-D1-40a


RFT06

Pose 1 Regard 40x40
sur conduit(s) existant(s)




Plan de détail
Echelle : 1/200


06

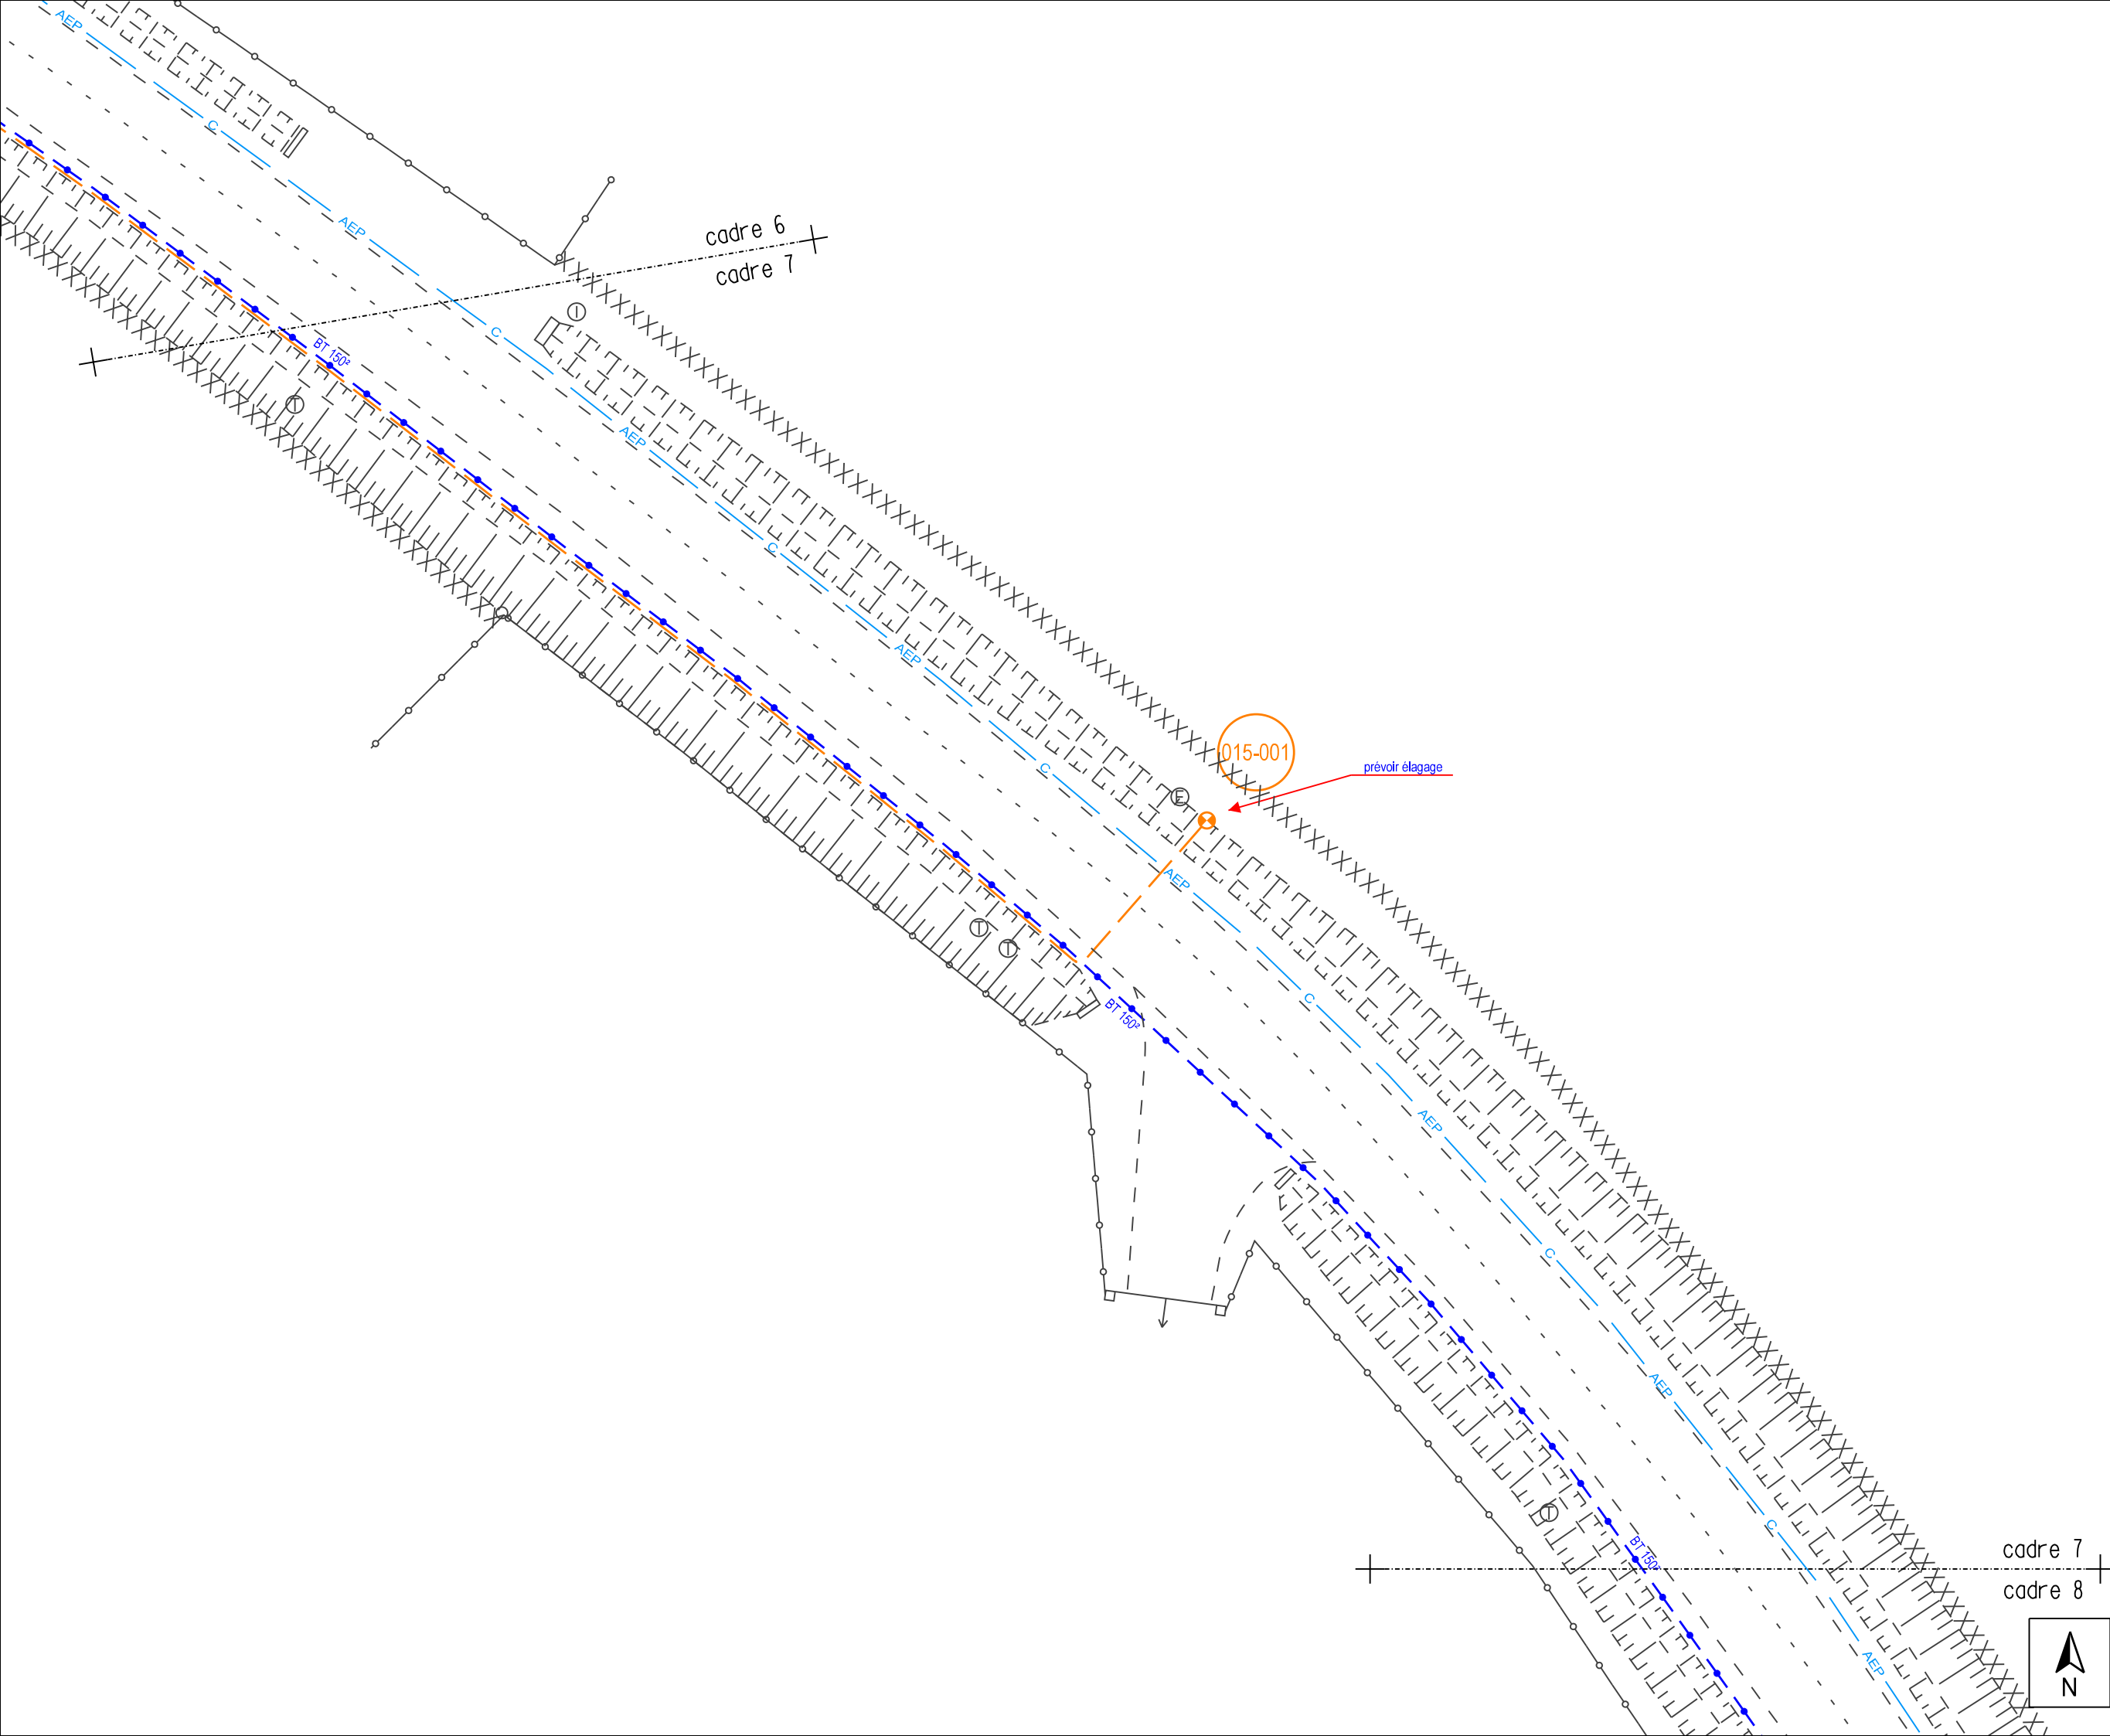


Plan de détail
Echelle : 1/200

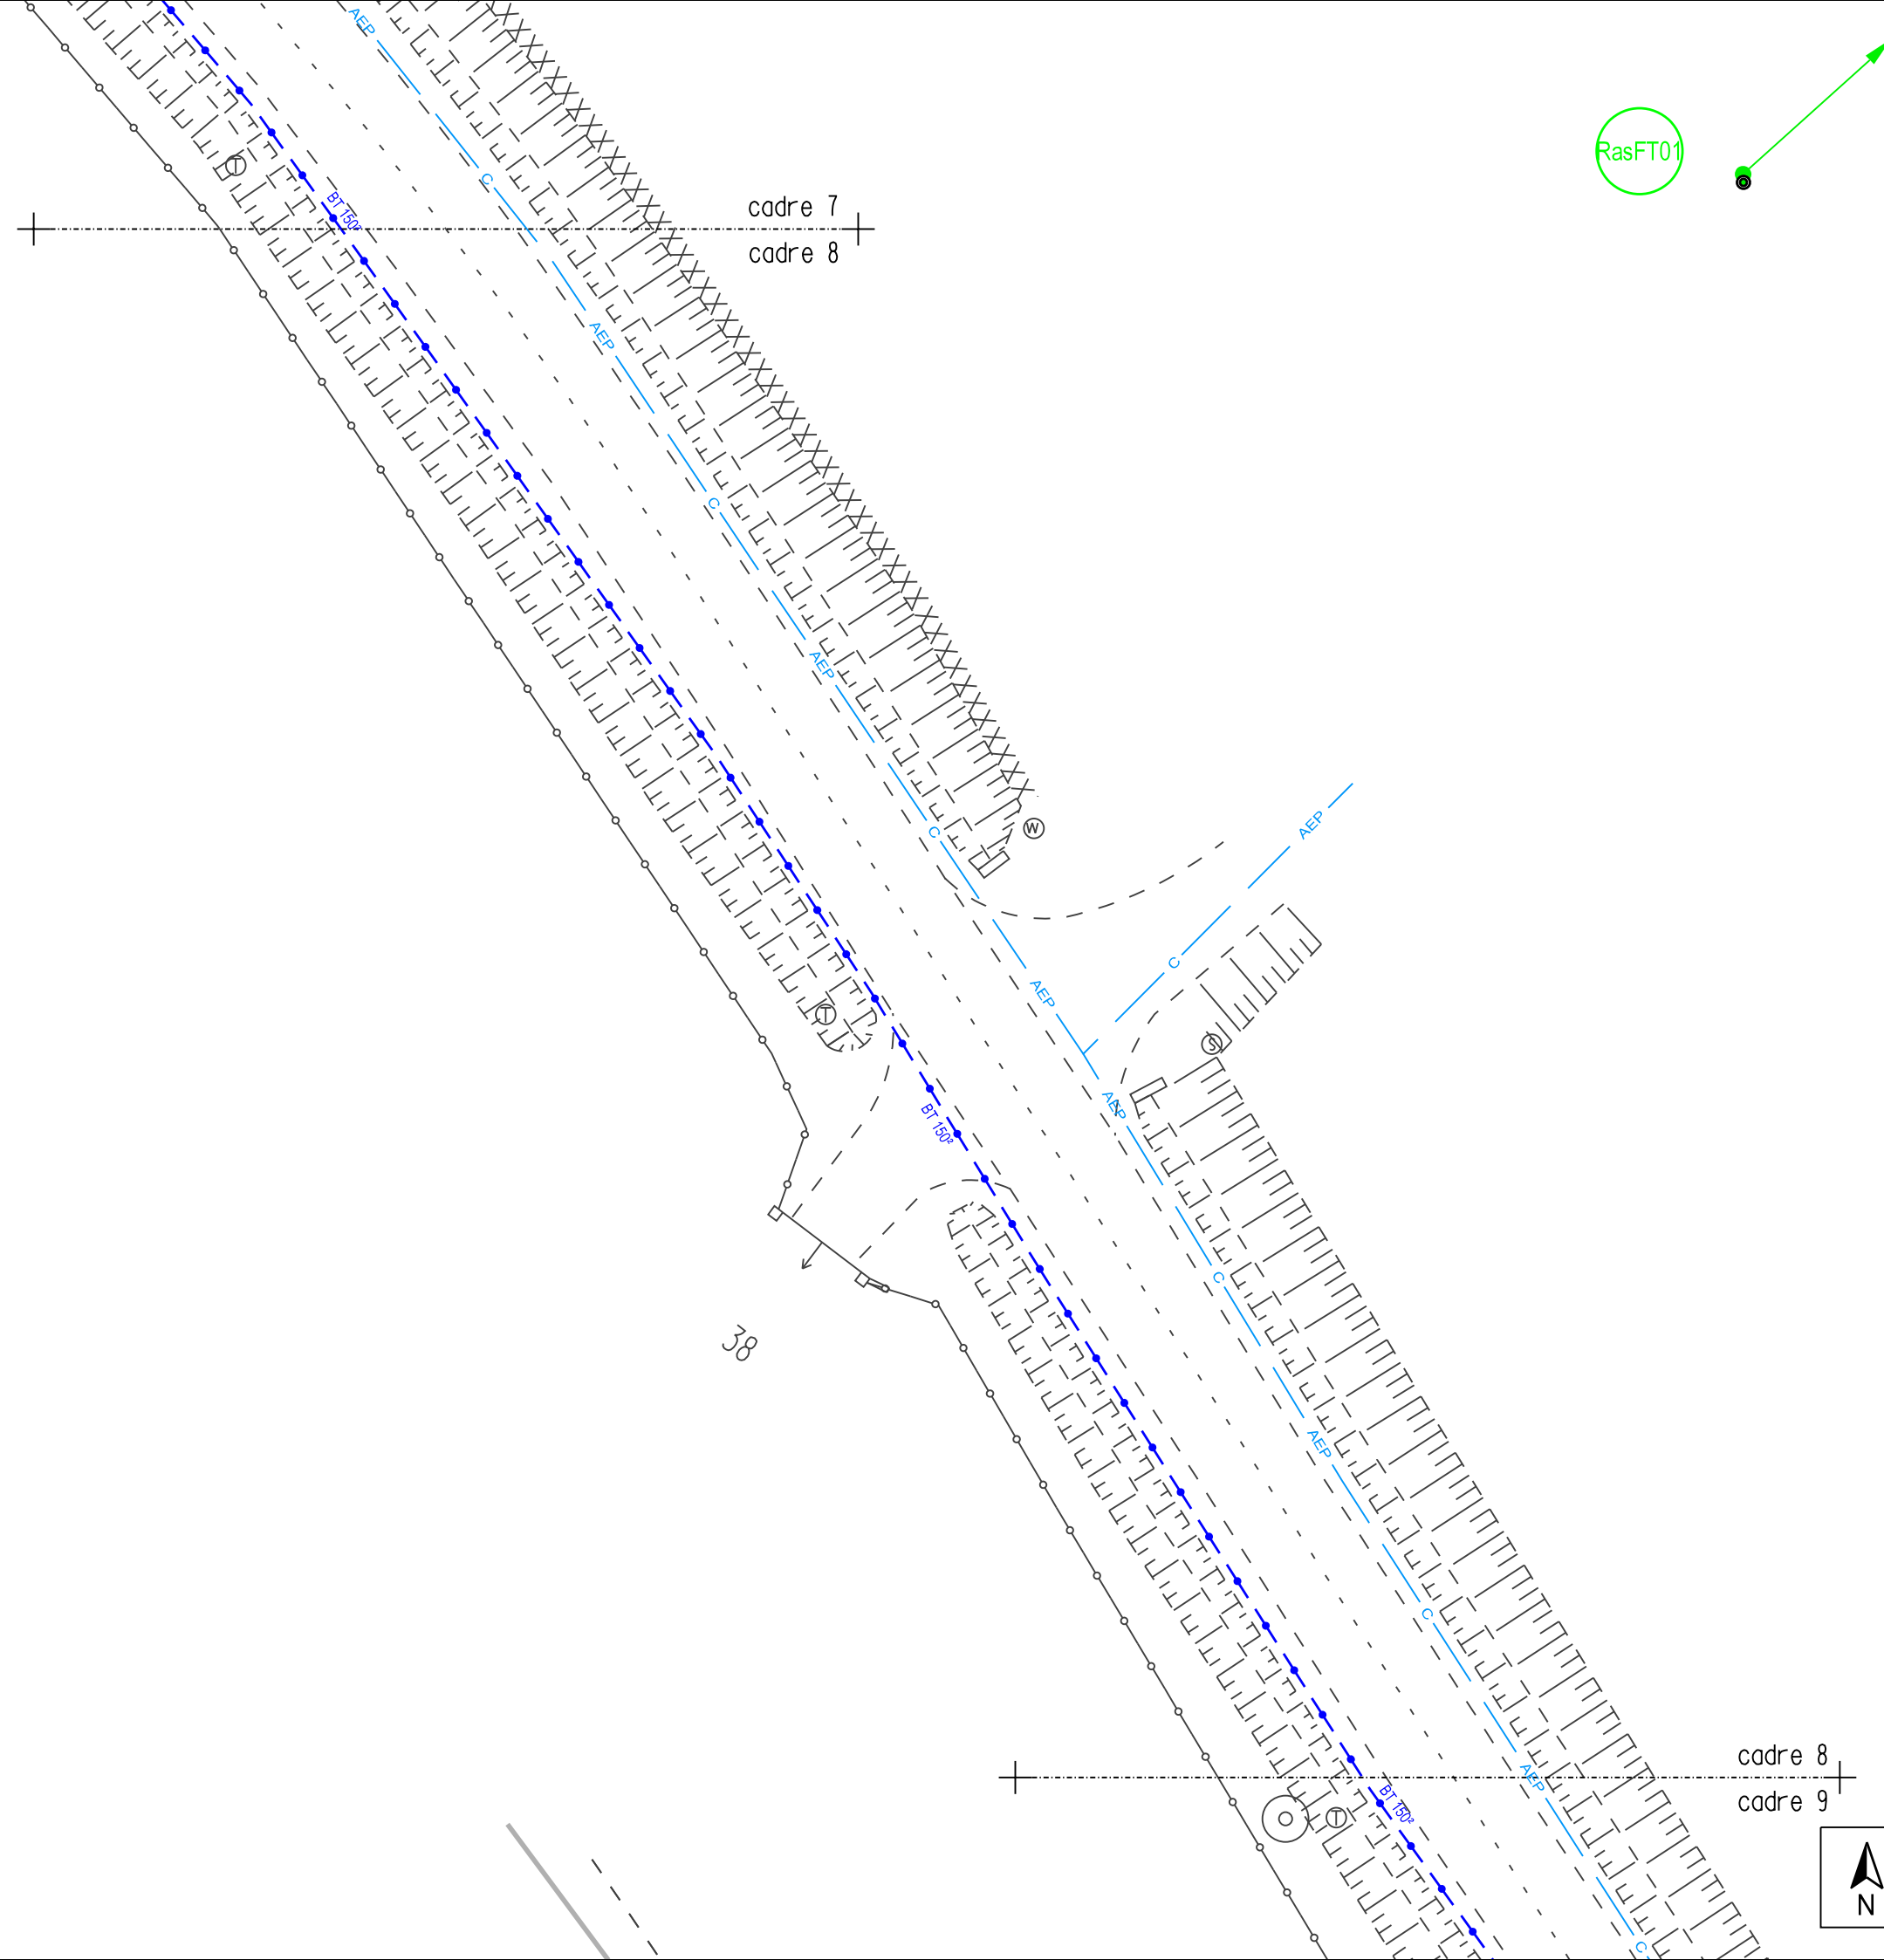

Plan de détail
Echelle : 1/200

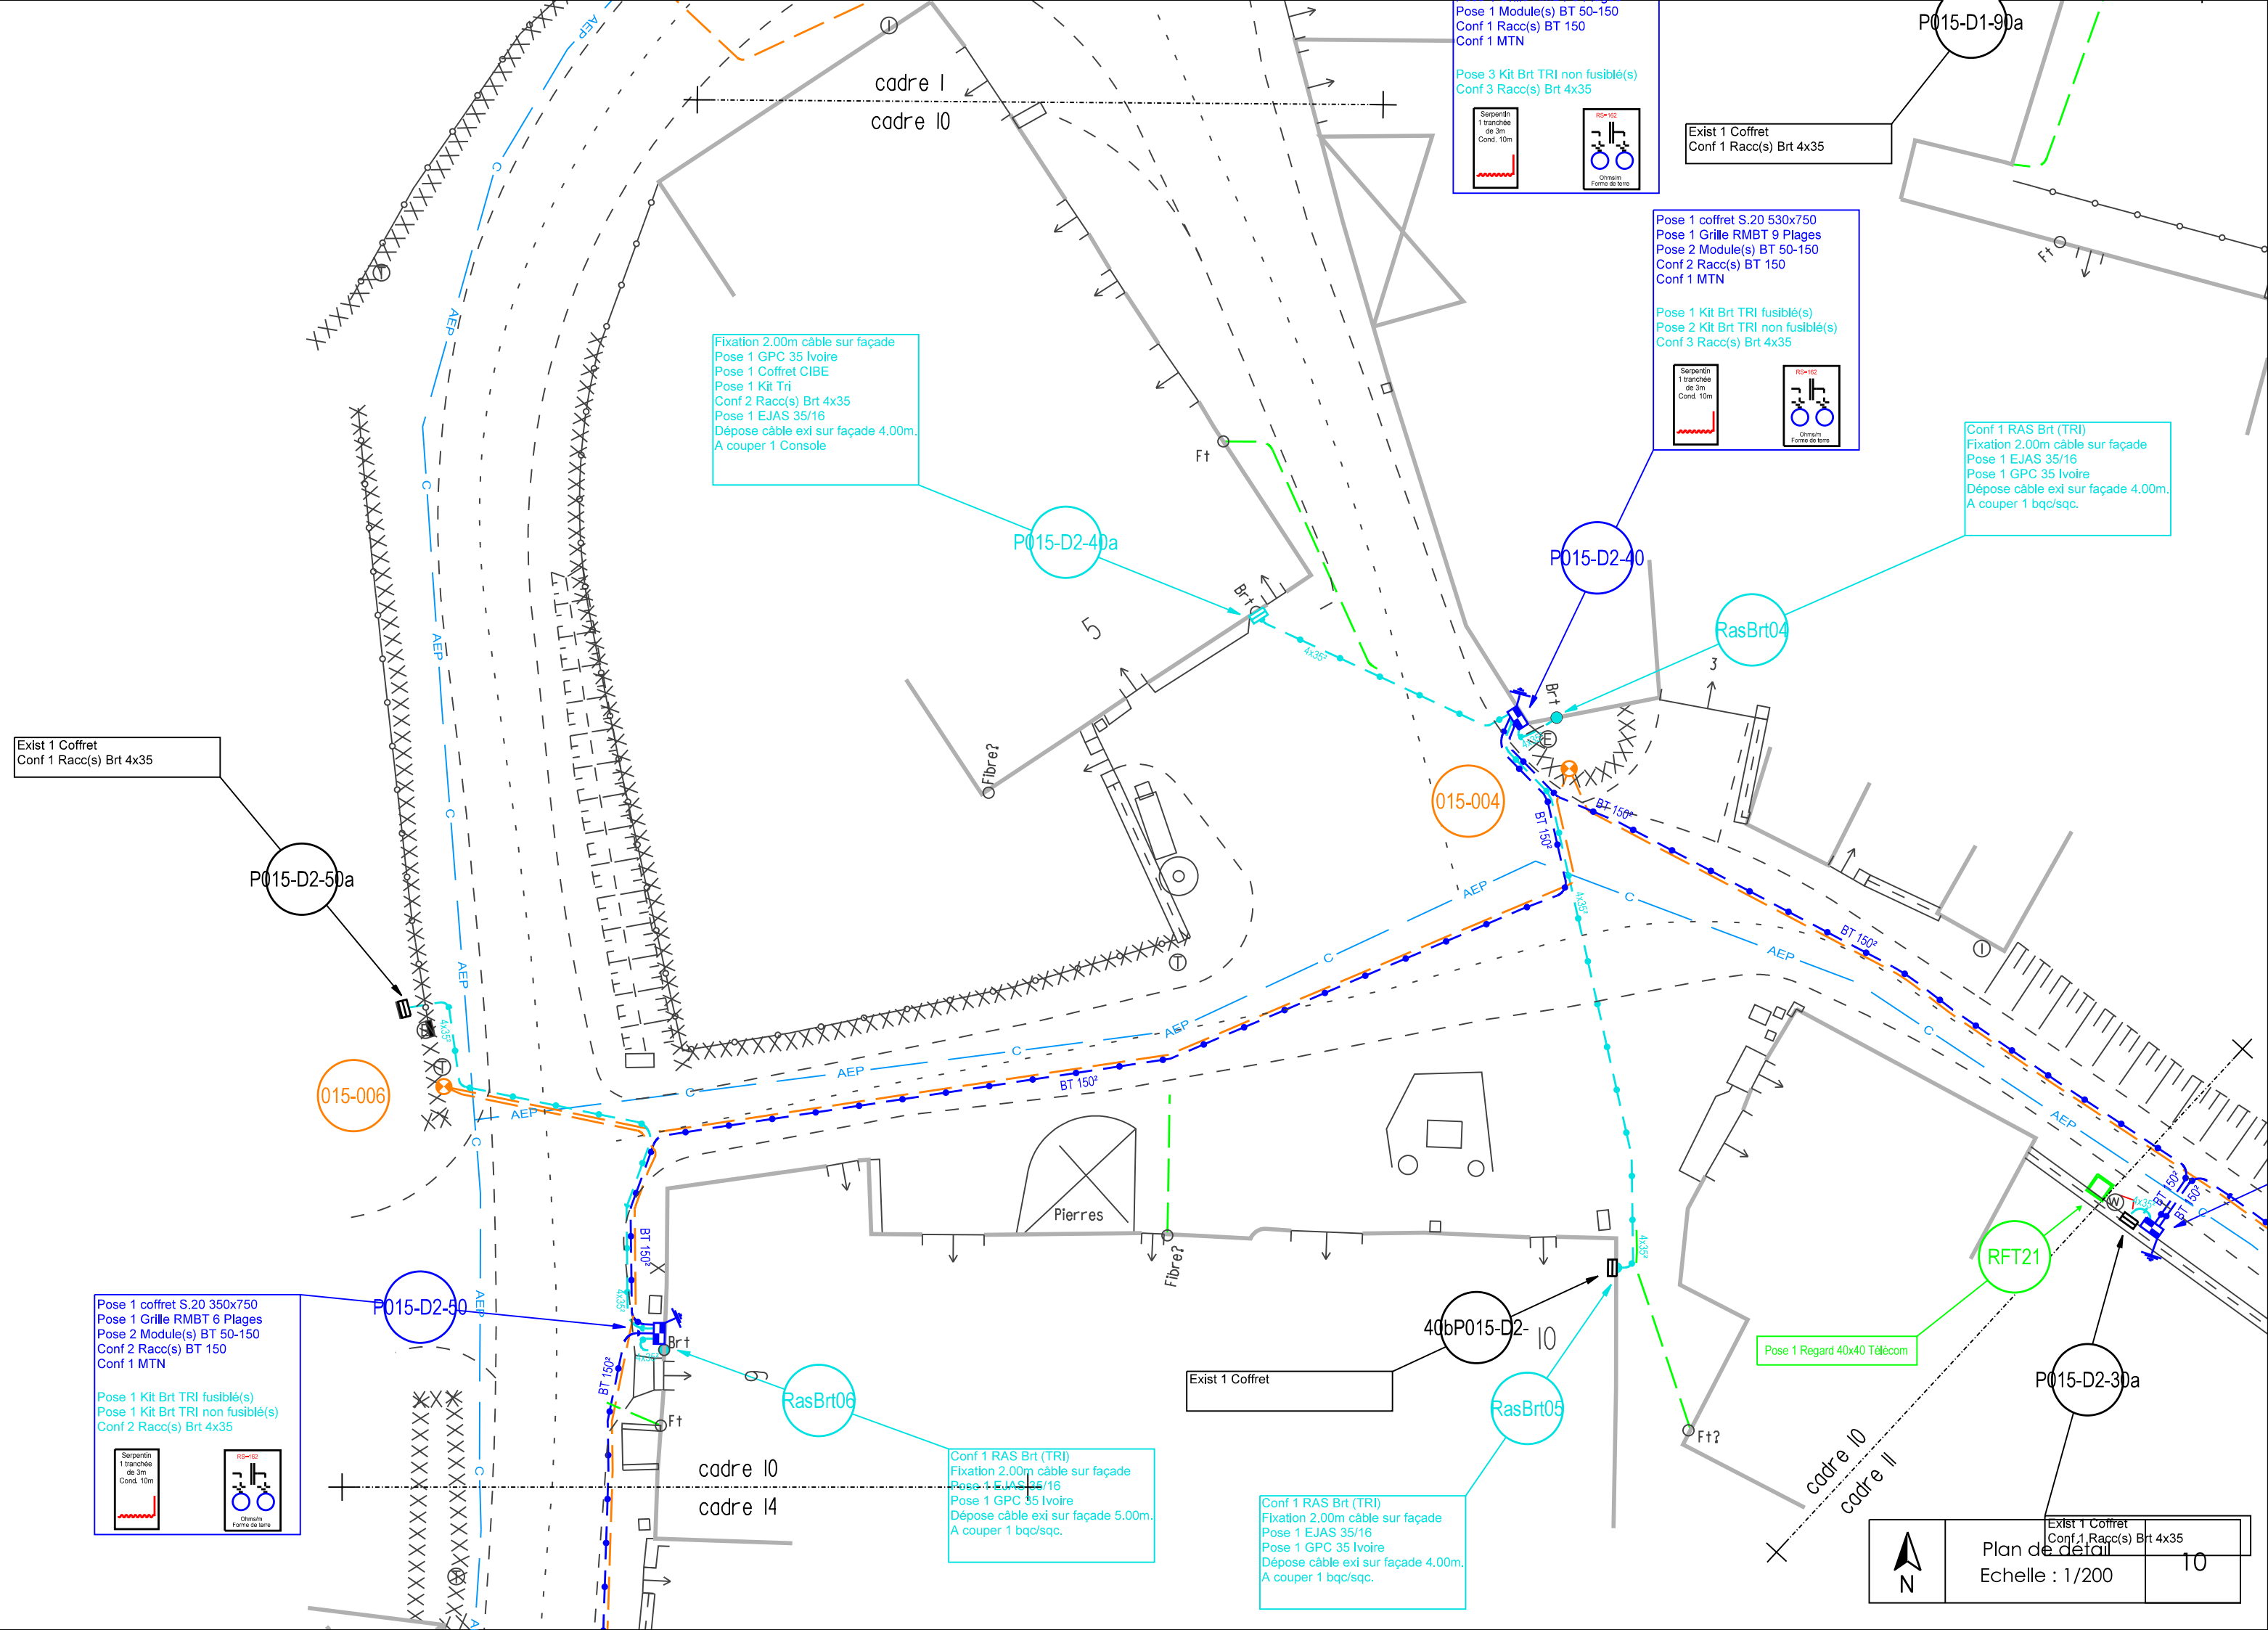

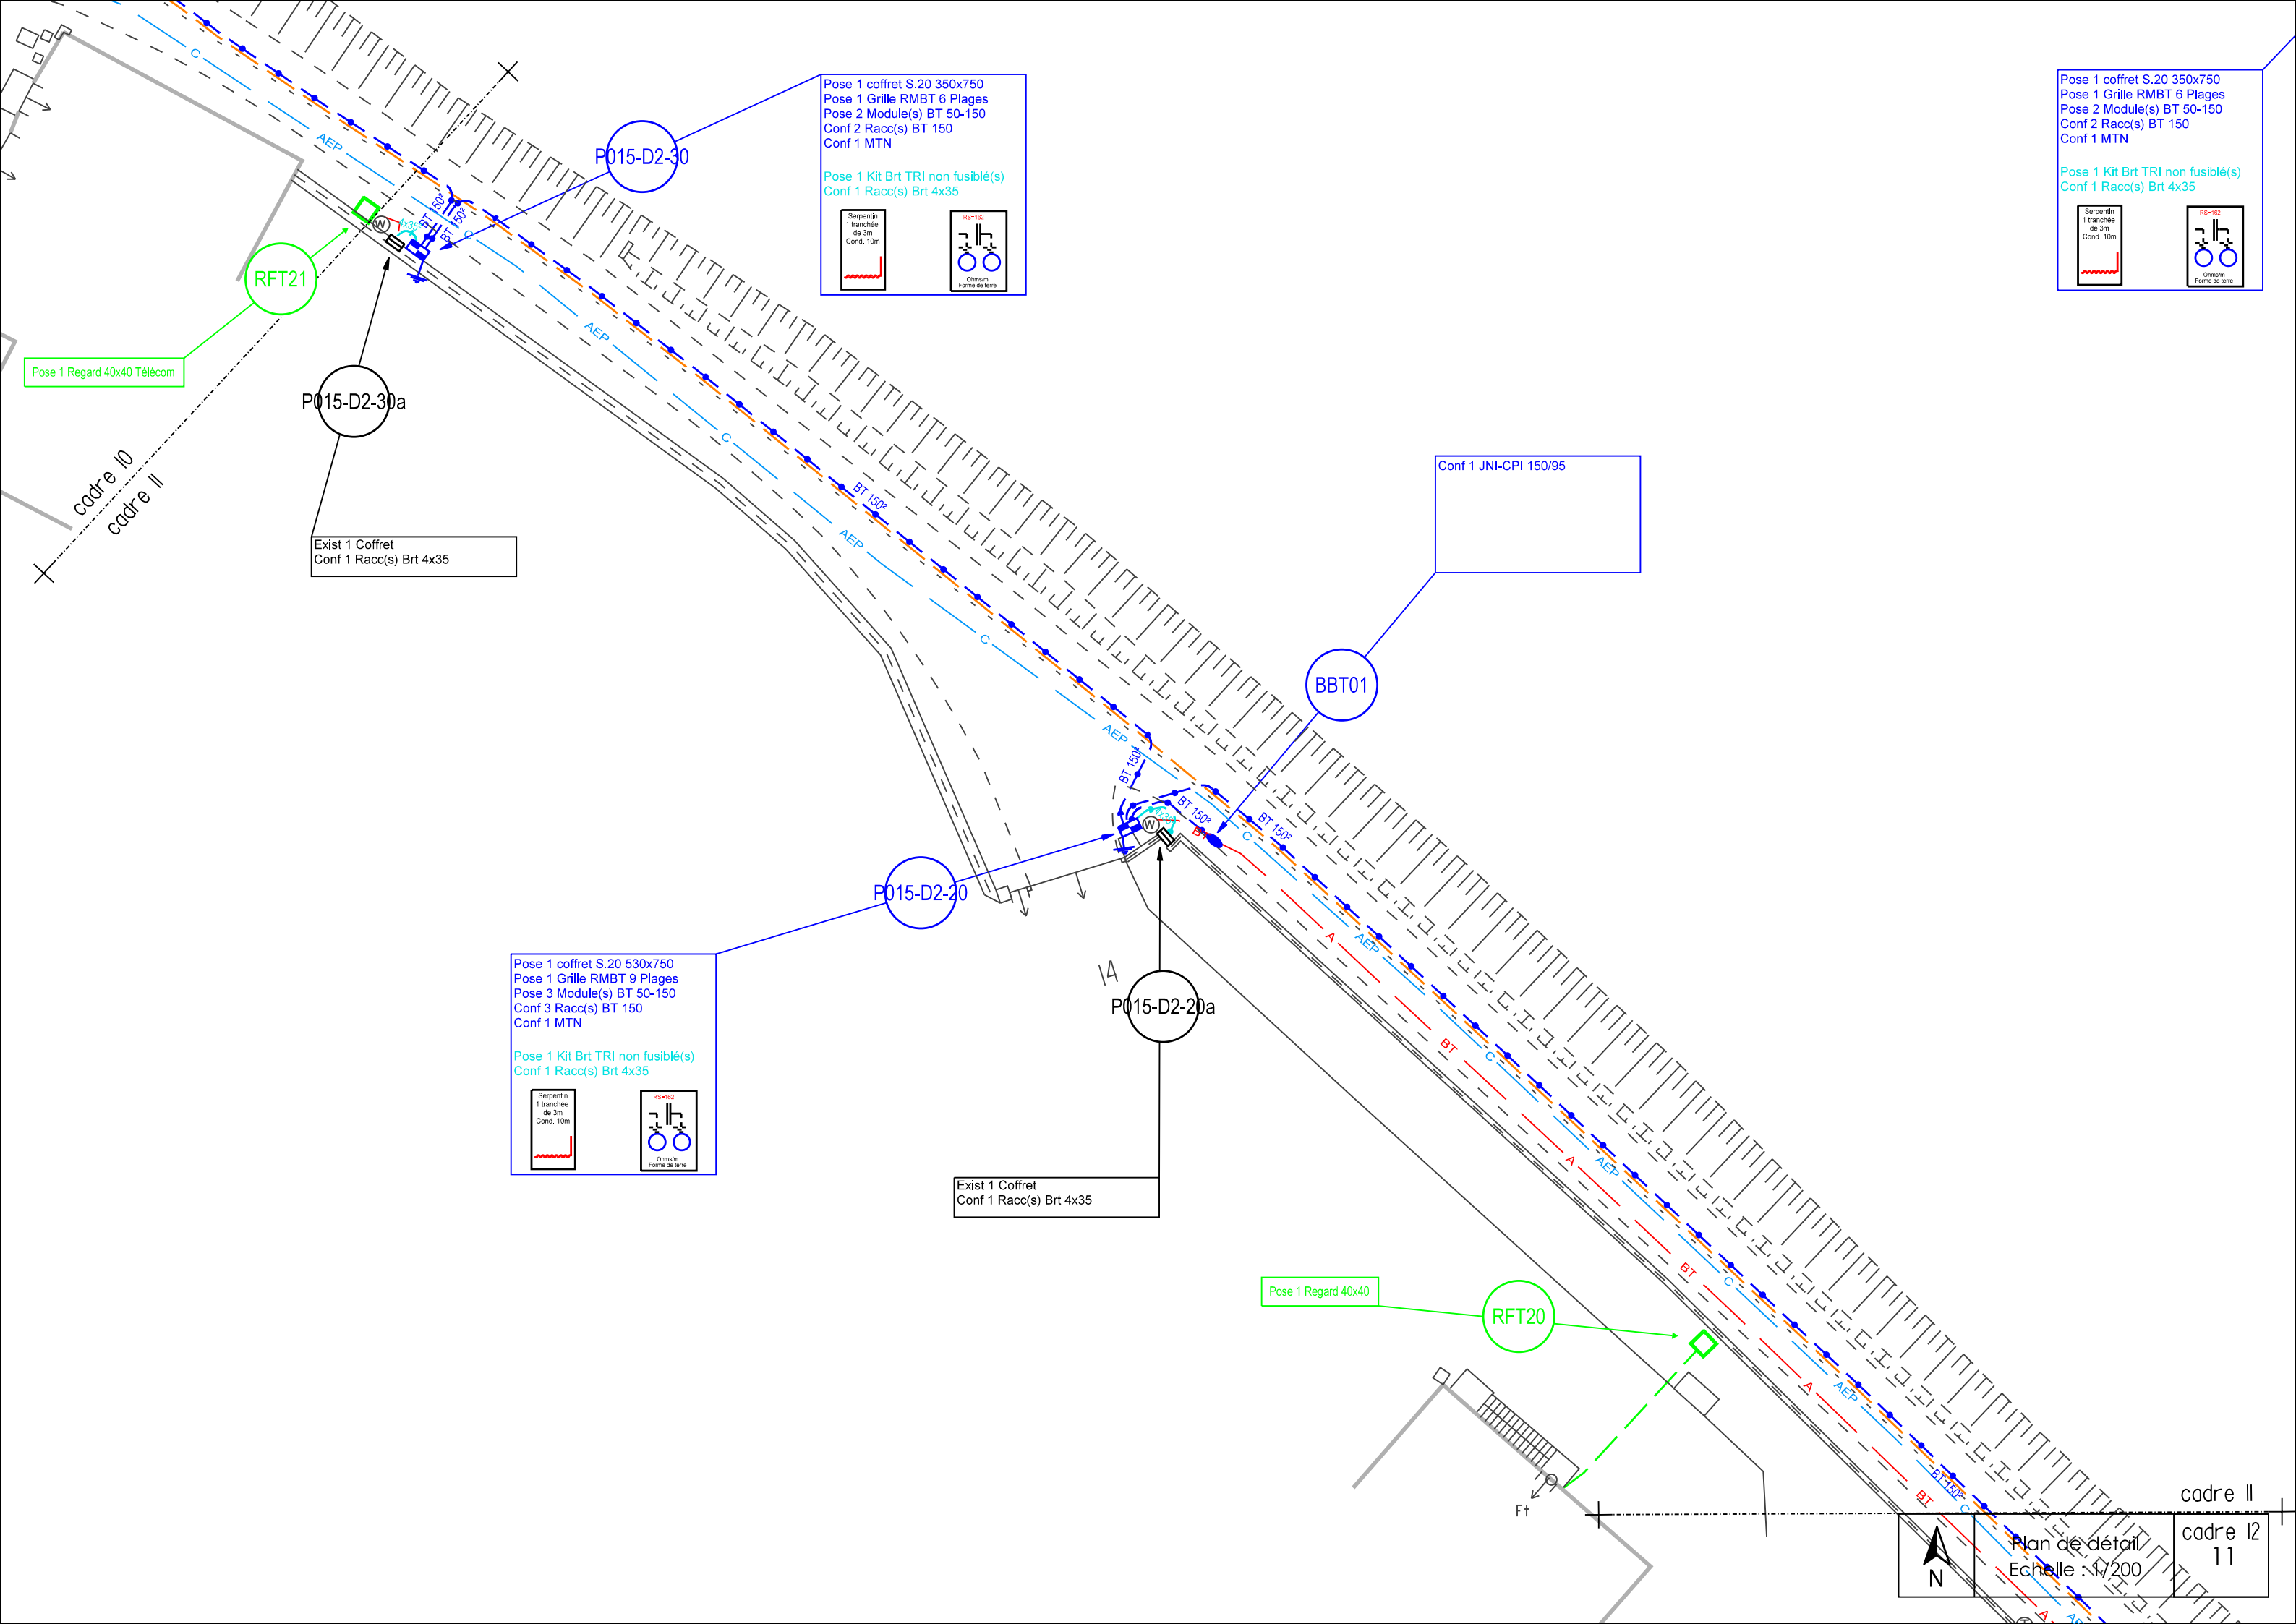

Pose 1 coffret S.20 350x750
Pose 1 Grille RMBT 6 Plages
Pose 2 Module(s) BT 50-150
Conf 2 Racc(s) BT 150
Conf 1 MTN

Pose 1 Kit Brt TRI non fusible(s)
Conf 1 Racc(s) Brt 4x35

Serpentin
1 tranchée
de 3m
Cond. 10m

RS=152
Omni
Forme de terre

Pose 1 coffret S.20 350x750
Pose 1 Grille RMBT 6 Plages
Pose 2 Module(s) BT 50-150
Conf 2 Racc(s) BT 150
Conf 1 MTN

Pose 1 Kit Brt TRI non fusible(s)
Conf 1 Racc(s) Brt 4x35

Serpentin
1 tranchée
de 3m
Cond. 10m

RS=152
Omni
Forme de terre


Pose 1 coffret S.20 530x750
Pose 1 Grille RMBT 9 Plages
Pose 3 Module(s) BT 50-150
Conf 3 Racc(s) BT 150
Conf 1 MTN

Pose 1 Kit Brt TRI non fusible(s)
Conf 1 Racc(s) Brt 4x35

Serpentin
1 tranchée
de 3m
Cond. 10m

RS=152
Omni
Forme de terre

Exist 1 Coffret
Conf 1 Racc(s) Brt 4x35

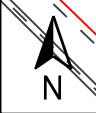

Plan de détail
Echelle : 1/200


cadre II
cadre I2
11

Exist 1 Coffret
Conf 1 Racc(s) Brt 4x35

Exist 1 Coffret
Conf 1 Racc(s) Brt 4x35

Pose 1 coffret S.20 350x750
Pose 1 Grille RMBT 6 Plages
Pose 2 Module(s) BT 50-150
Conf 2 Racc(s) BT 150
Conf 1 MTN

Pose 2 Kit Brt TRI non fusible(s)
Conf 2 Racc(s) Brt 4x35

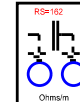


Serpentin
1 tranchée
de 3m
Cond. 10m

RSE-102
Omnim.
Forme de terre

Pose 1 Regard 40x40
sur conduit(s) existant(s)

Pose 1 coffret S.20 530x750
Pose 1 Grille RMBT 9 Plages
Pose 3 Module(s) BT 50-150
Conf 3 Racc(s) BT 150
Conf 1 MTN

Pose 1 Kit Brt TRI non fusible(s)
Conf 1 Racc(s) Brt 4x35

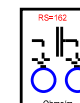

Serpentin
1 tranchée
de 3m
Cond. 10m

RSE-102
Omnim.
Forme de terre

Pose 1 Armoire EP MICHAUD (Helios)
1087x795x267
Pose 1 Coffret S20 Mono (comptage)
Pose 1 Horloge astronomique
Pose 3 Départ EP 10°
Conf 1 Racc(s) Brt 35°

ARM015

cadre 03
cadre I3

cadre 04
cadre I3

Traffic


Pose 1 coffret TRAFFIX
Conf 3 Racc(s) BT 150

HTA01

cadre I3
cadre I2

Pose 2 Module(s) BT 50-150
Conf 2 Racc(s) BT 150
Conf 1 MTN

Pose 1 Kit Brt TRI fusible(s)
Pose 1 Kit Brt TRI non fusible(s)
Conf 2 Racc(s) Brt 4x35

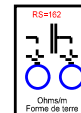


Conf 1 RAS Brt (TRI)
Fixation 2.00m câble sur façade
Pose 1 EJAS 35/16
Pose 1 GPC 35 Ivoire
Dépose câble exi sur façade 5.00m.
A couper 1 bqç/sqç.

Conf 1 RAS Brt (TRI)
Fixation 2.00m câble sur façade
Pose 1 EJAS 35/16
Pose 1 GPC 35 Ivoire
Dépose câble exi sur façade 4.00m.
A couper 1 bqç/sqç.


Exist 1 Coffret


Pose 1 coffret S.20 350x750
Pose 1 Grille RMBT 6 Plages
Pose 2 Module(s) BT 50-150
Conf 2 Racc(s) BT 150
Conf 1 MTN


Pose 1 Kit Brt TRI non fusible(s)
Conf 1 Racc(s) Brt 4x35

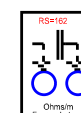

Conf 1 RAS Brt (TRI)
Fixation 2.00m câble sur façade
Pose 1 EJAS 35/16
Pose 1 GPC 35 Ivoire
Dépose câble exi sur façade 9.00m.
A couper 1 bqç/sqç.

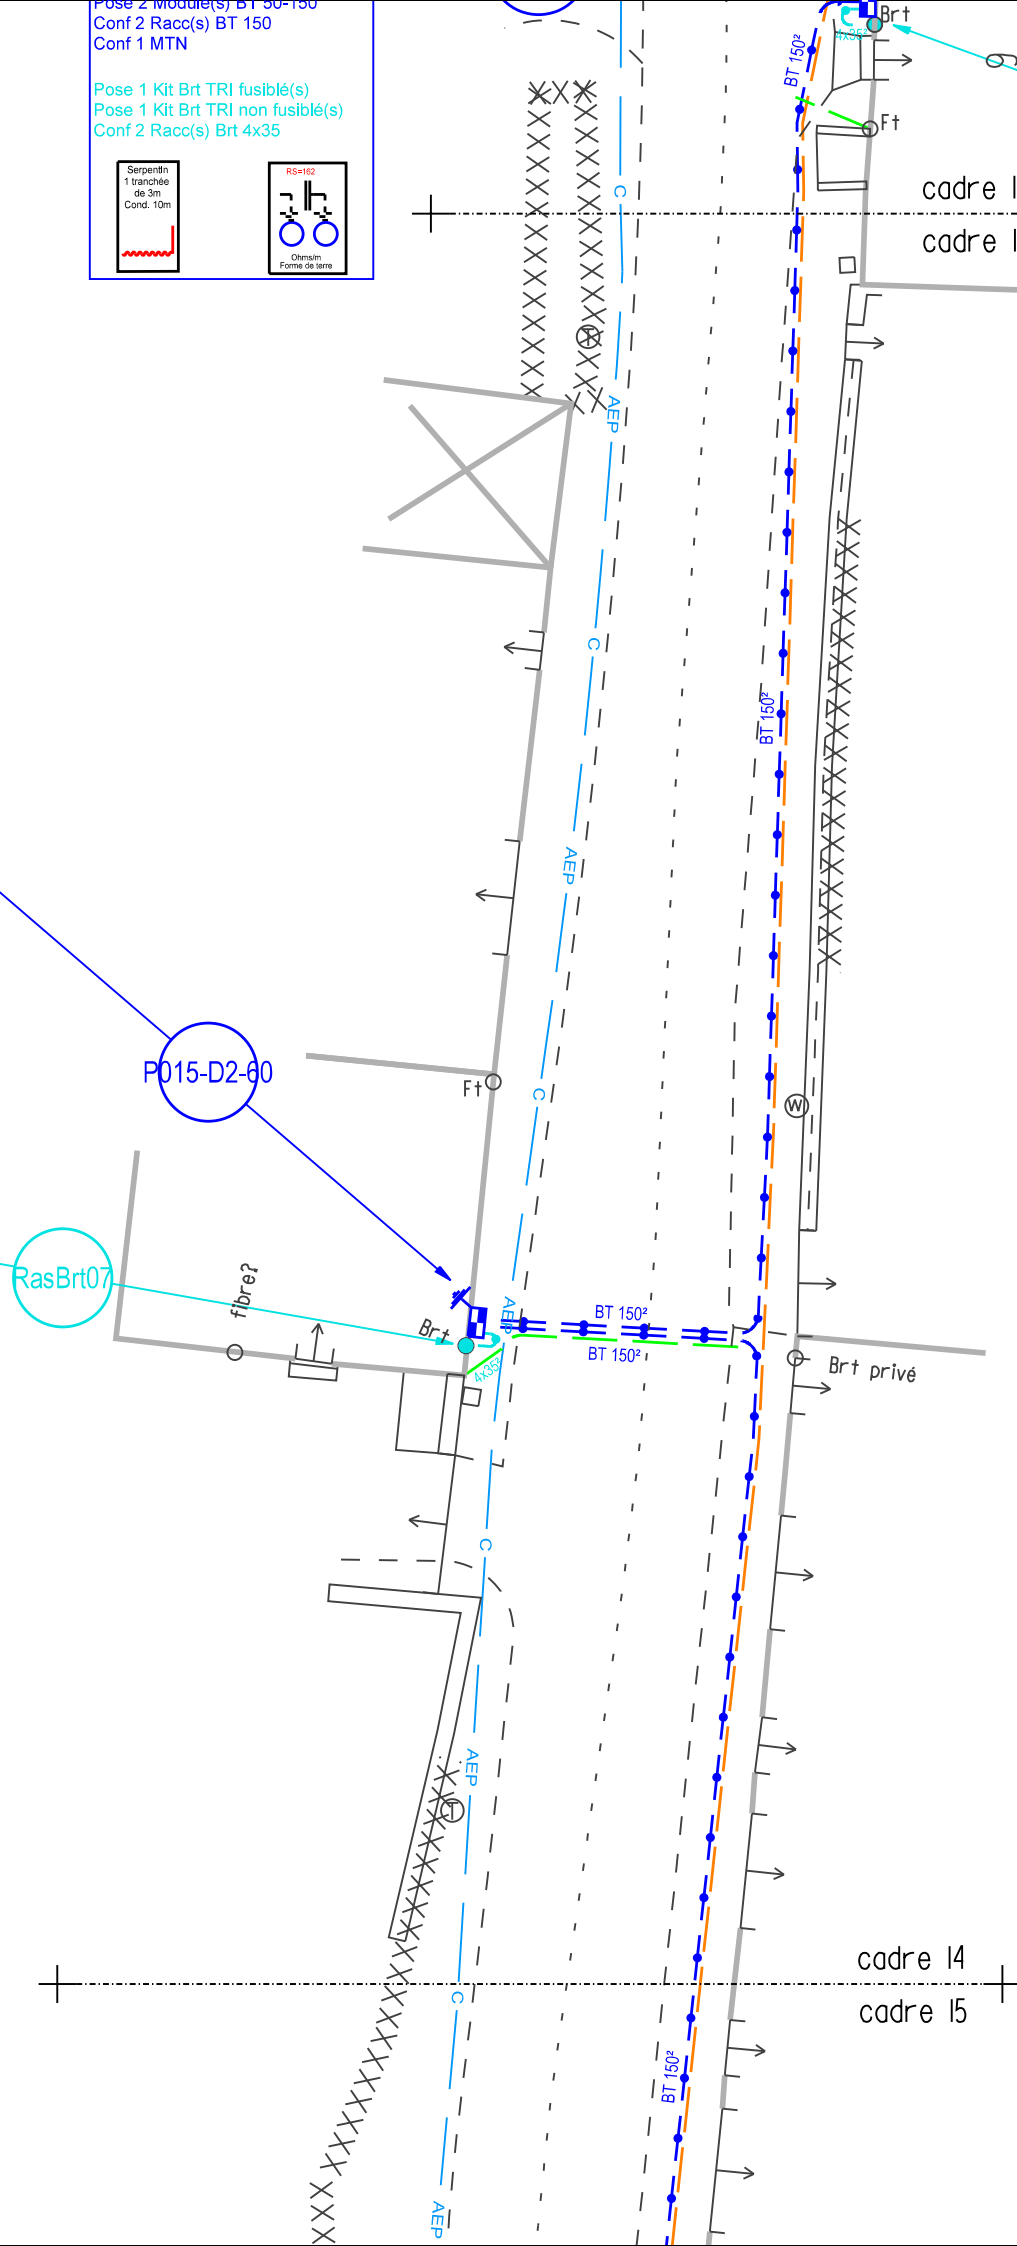

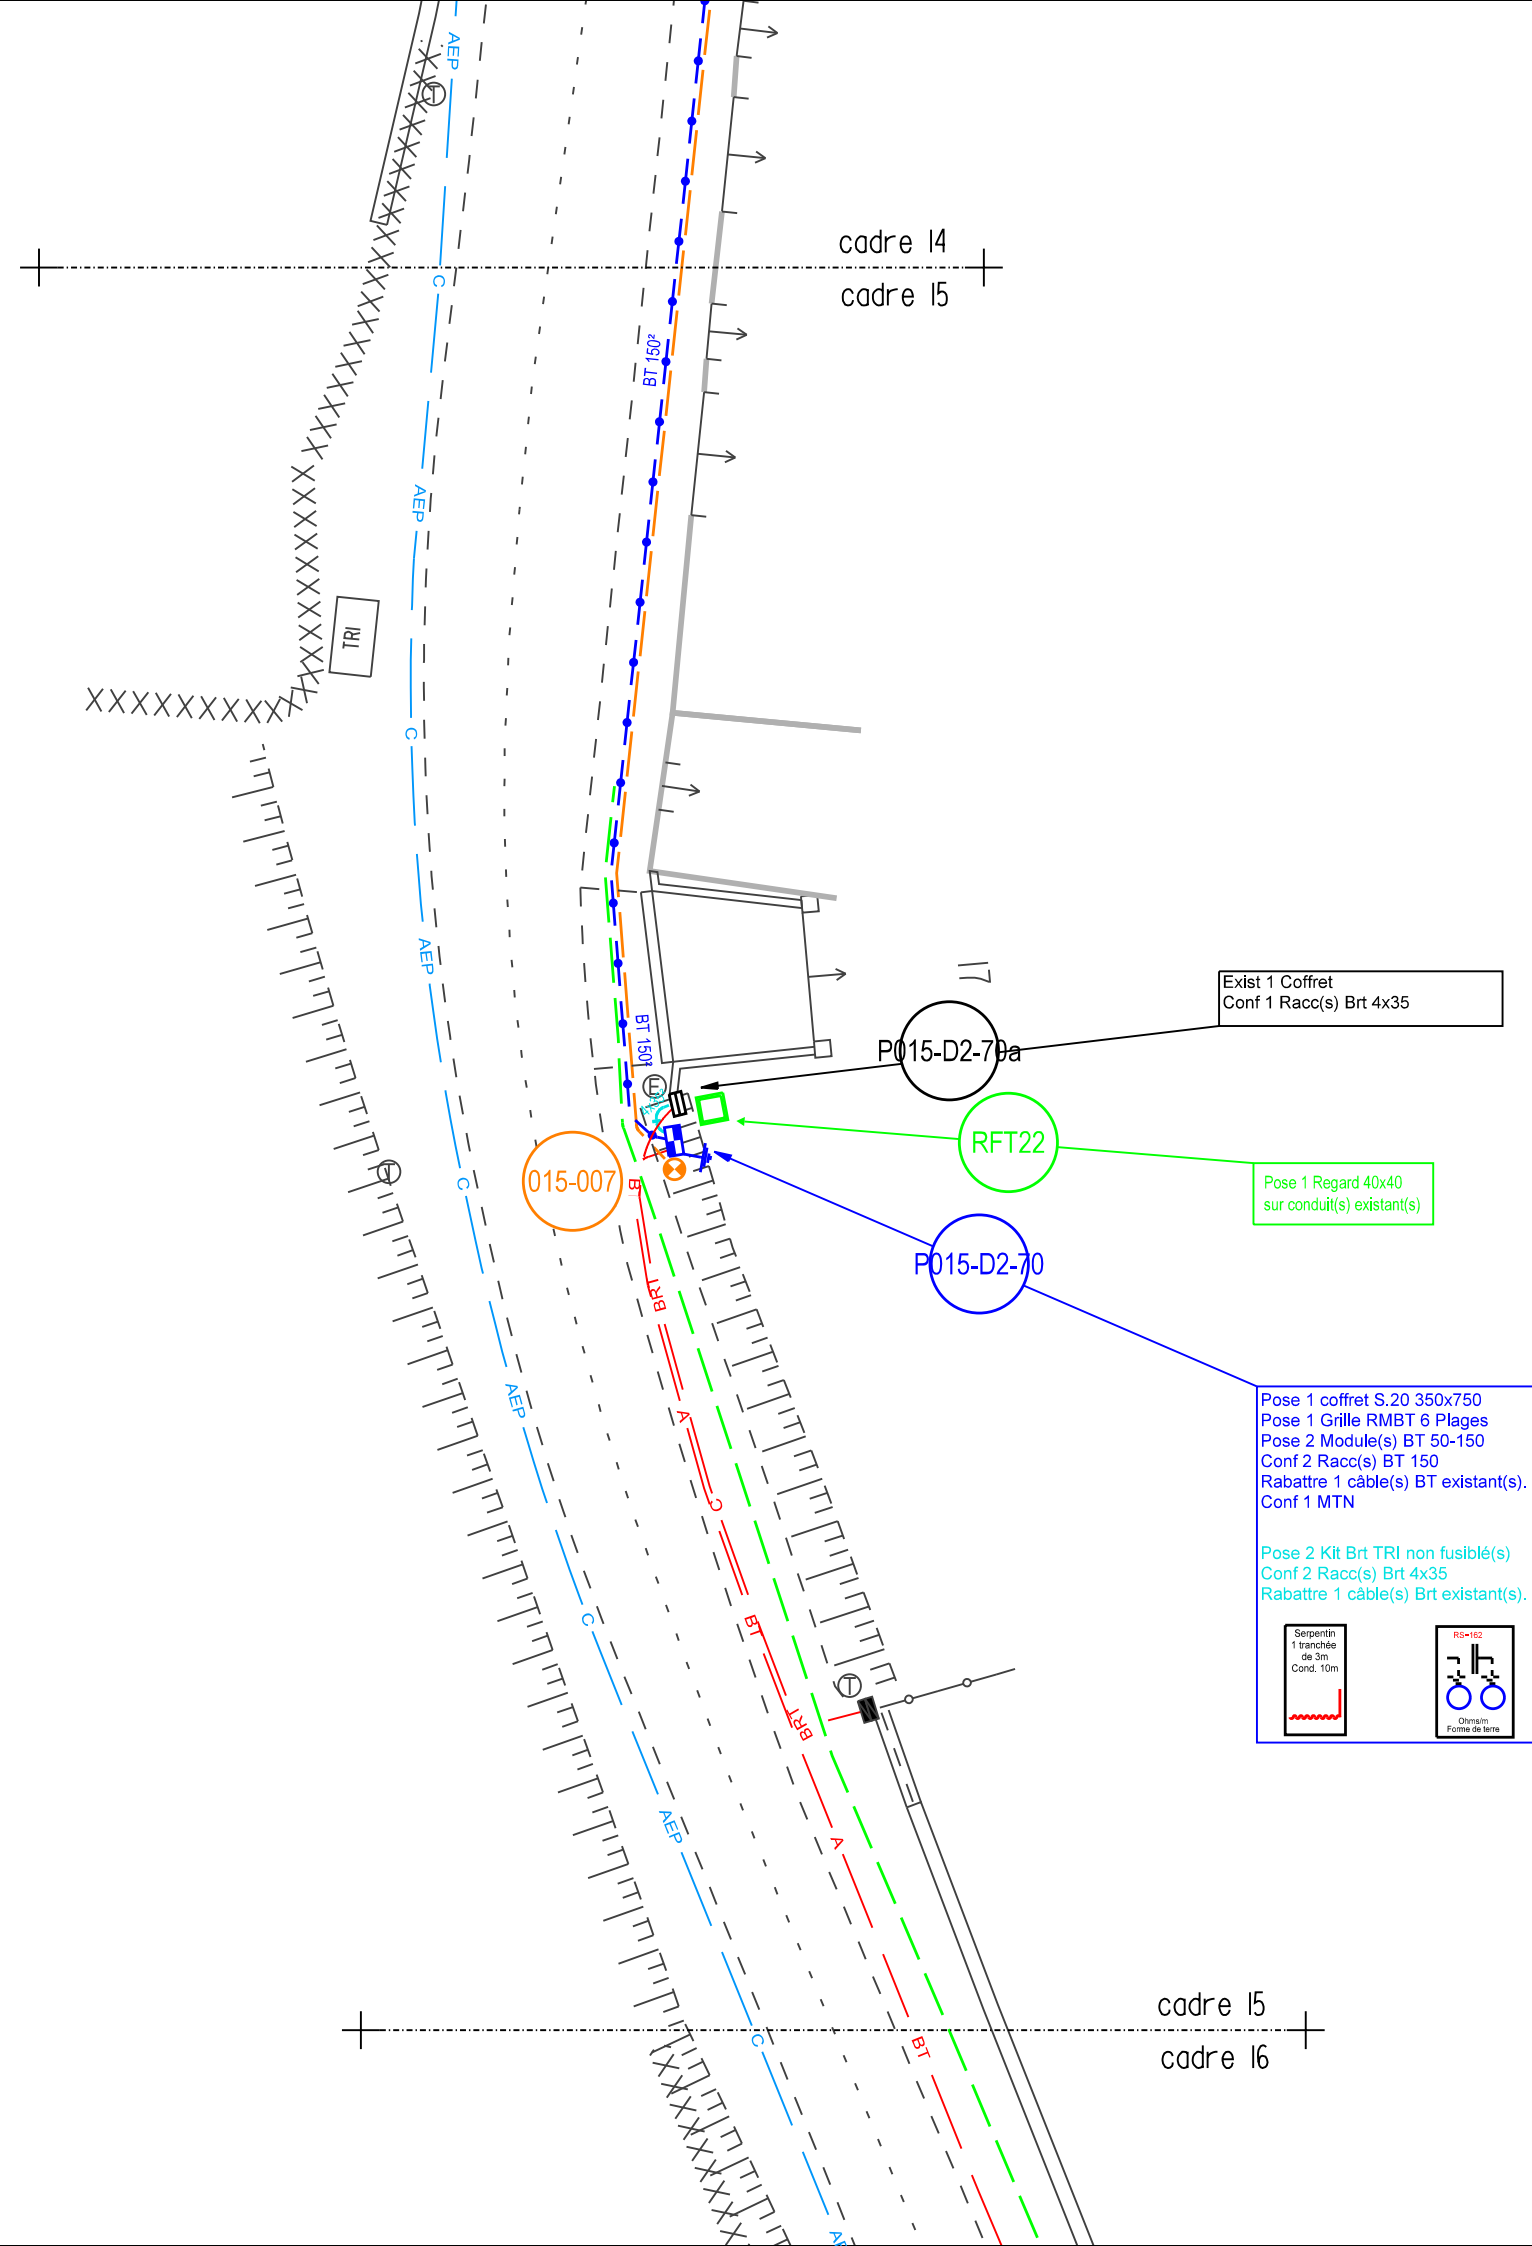

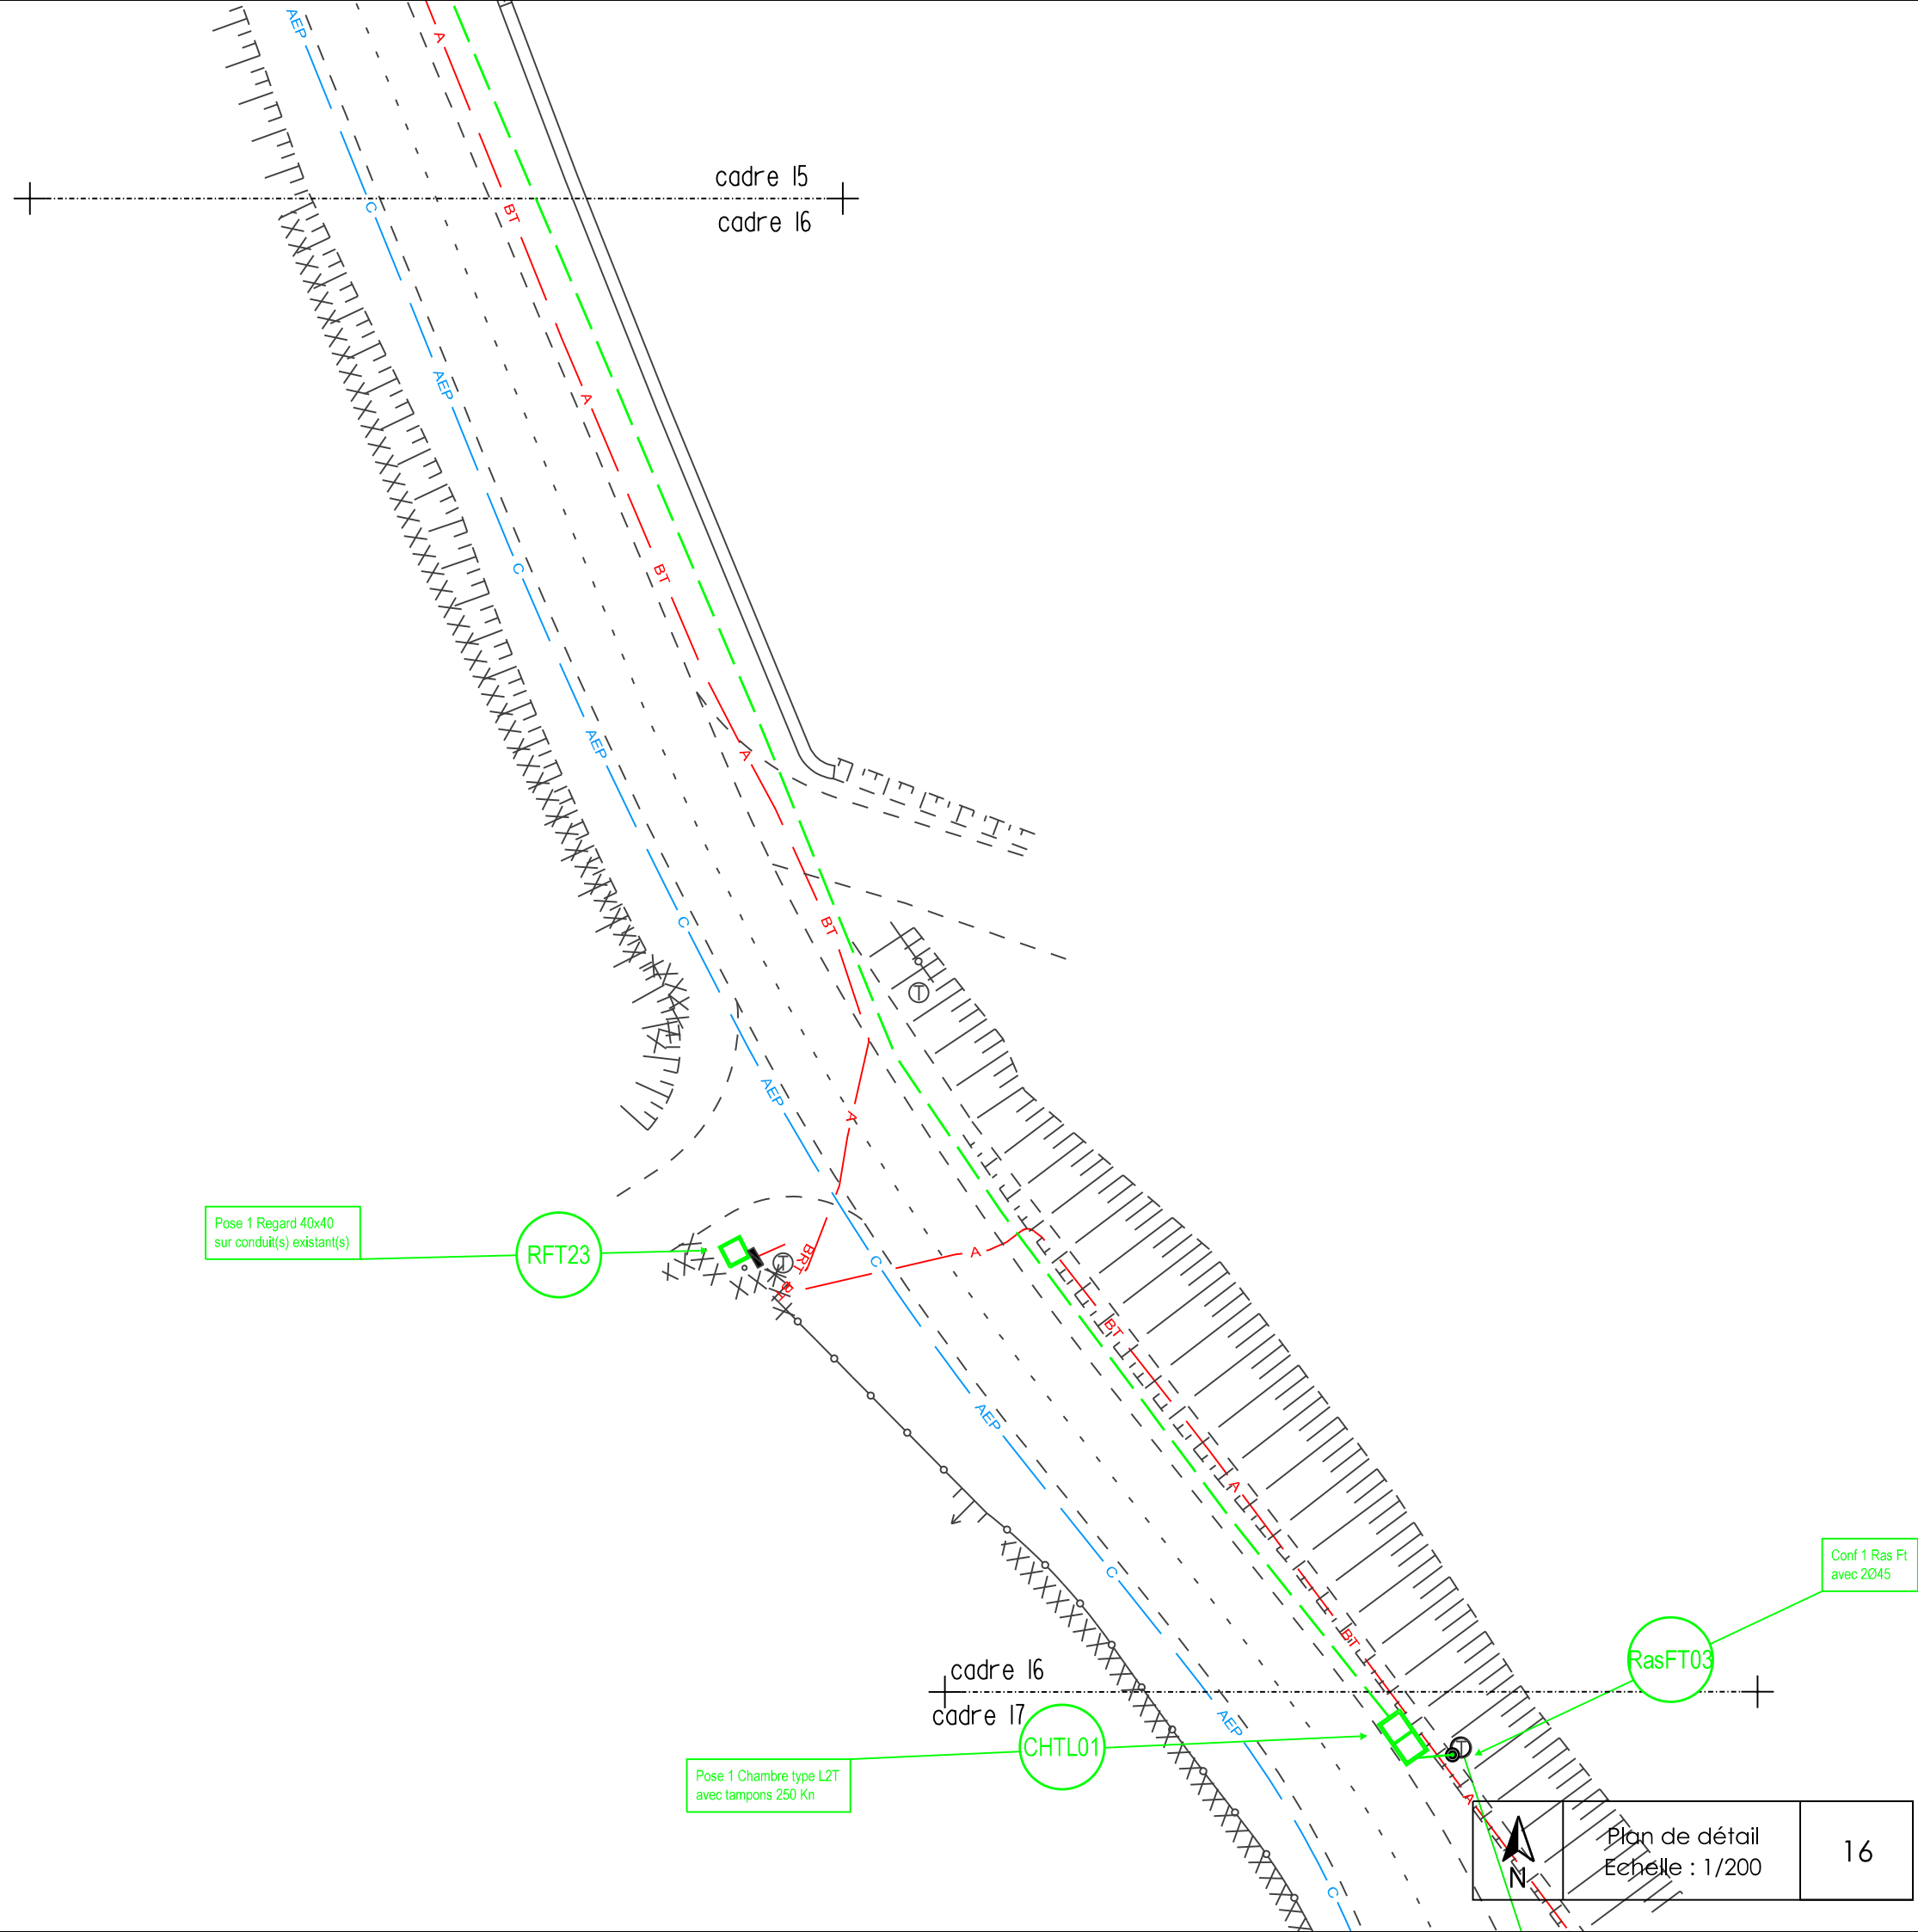

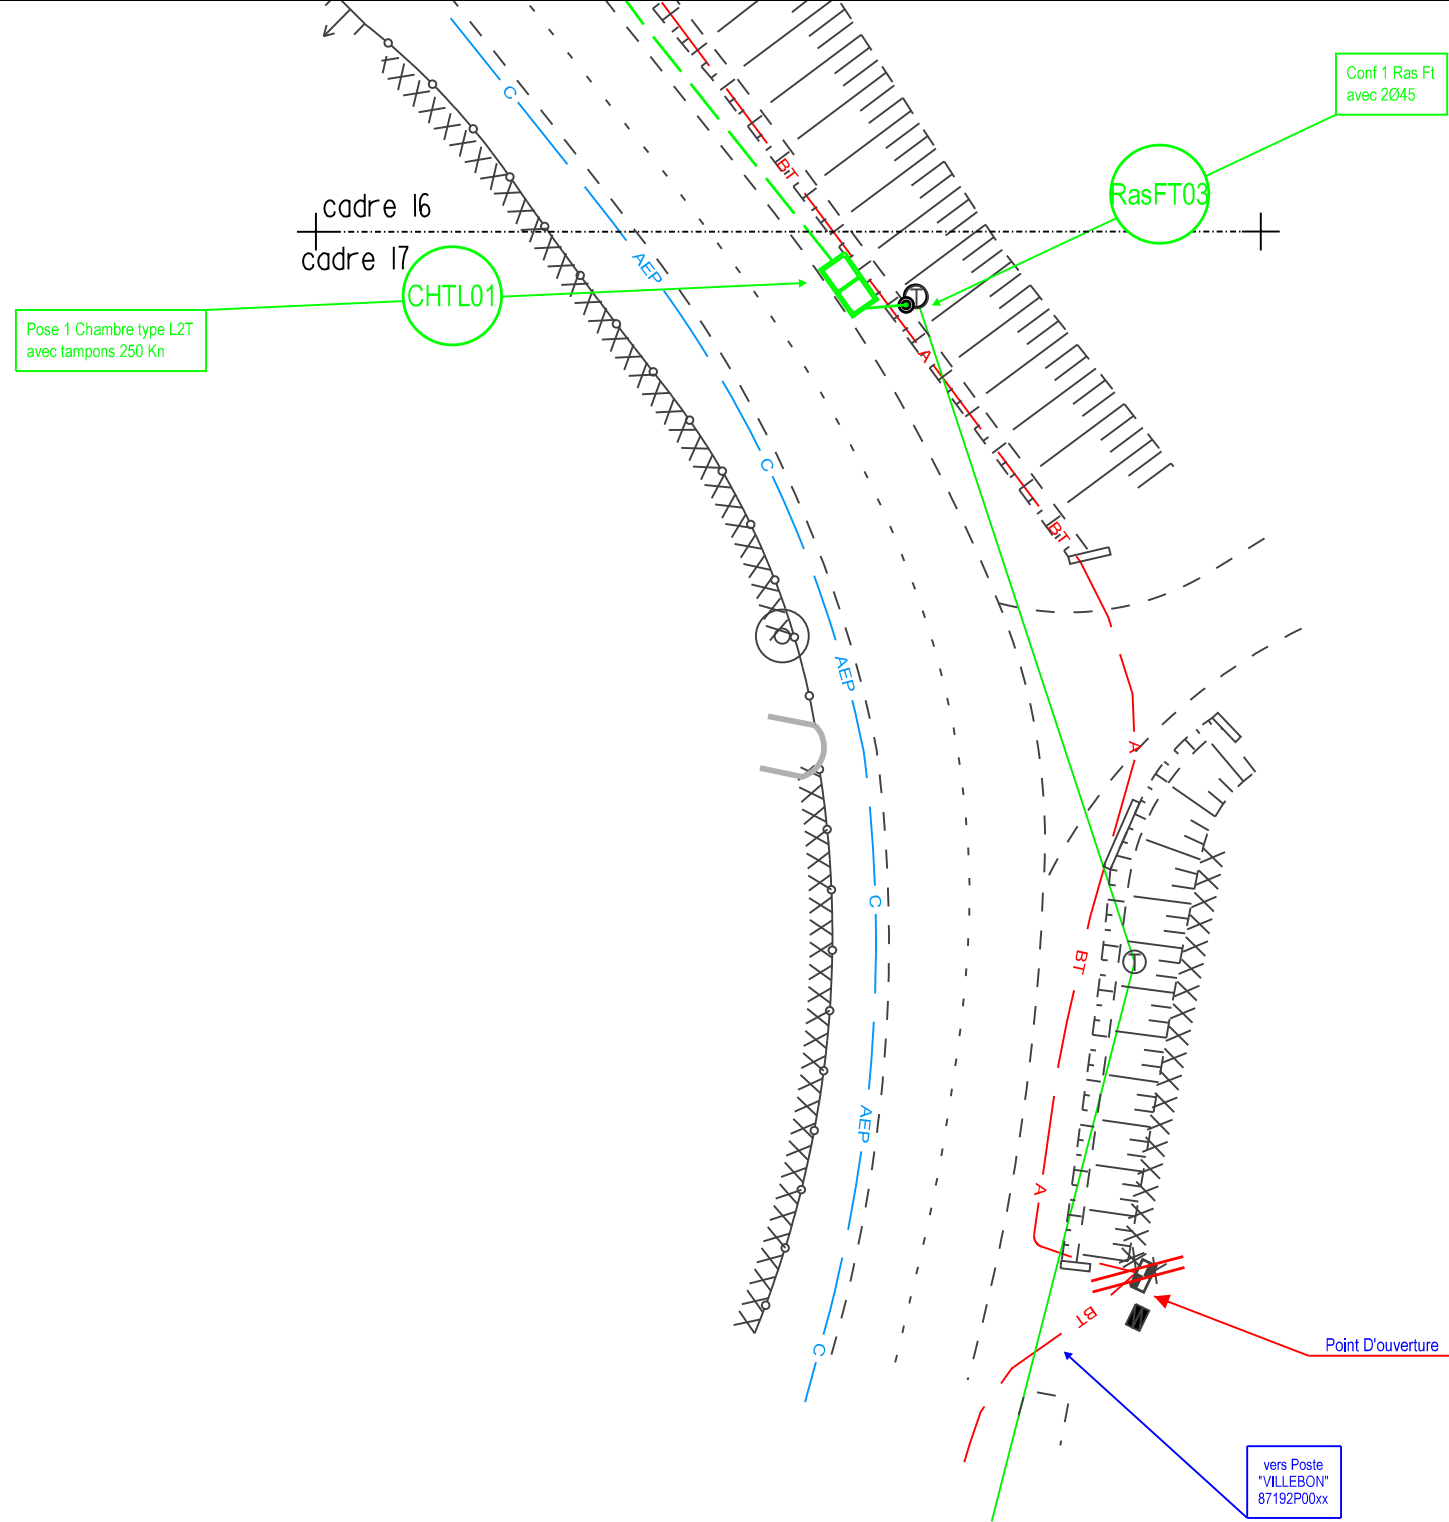


TABLEAU FT


CAMELIA 4.80d3

8 / 1 / 2026

Version réservée à :

ETUDE : ligne BT 13-12.DON
Bibliothèque C11_201.MDB, Règles françaises

— Canton no 1 : BT 3*70+54+2*16 (13 - 25)
— Canton no 2 : BT 3*70+54+2*16 (25 - 12)

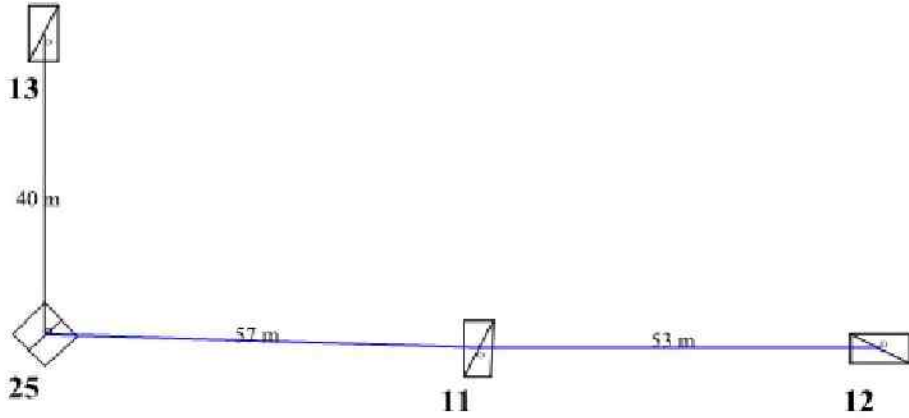

08 / 01 / 2026

Page 1

CAMELIA 4.80d3

Version réservée à :

ETUDE : ligne BT 13-12.DON
Bibliothèque C11_201.MDB, Règles françaises

C11-201

VERIFICATION DE LA LIGNE

Hypothèse :A1 (15 °C, 360 Pa)

Tableau des armements

Arm. Nom	Fonc.	Nom réduit	Nom armement	Fnom (kN)	Fth (kN)	Conclusion
13	AS	EA 1500	EA 1500	5	4.78	Non calculé
25	AD	EA 1500				Satisfaisant
11	SF	ESF 54-70				Non calculé
12	AS	EA 1500				Non calculé

Hypothèse :A1 (15 °C, 360 Pa)

Vent sur les supports basse tension Non

Tableau des supports

Sup. Nom	Fonc.	Nom complet	Fnom (kN)	Fth (kN)	Conclusion
13	AS	11 E 8	8	7.31	Satisfaisant
25	AD				
11	SF				
12	AS				

CAMELIA 4.80d3
Version réservée à :

ETUDE : ligne BT 13-12.DON
Bibliothèque C11_201.MDB, Règles françaises

C11-201

Hypothèse :B1 (-10 °C, 135 Pa)

Tableau des armements

Arm. Nom	Fonc.	Nom réduit	Nom armement	Fnom (kN)	Fth (kN)	Conclusion
13	AS	EA 1500	EA 1500	5	4.98	Non calculé
25	AD	EA 1500				Satisfaisant
11	SF	ESF 54-70				Non calculé
12	AS	EA 1500				Non calculé

Hypothèse :B1 (-10 °C, 135 Pa)

Vent sur les supports basse tension Non

Tableau des supports

Sup. Nom	Fonc.	Nom complet	Fnom (kN)	Fth (kN)	Conclusion
13	AS	11 E 8	8	6.87	Satisfaisant
25	AD				
11	SF				
12	AS				

CAMELIA 4.80d3
Version réservée à :

ETUDE : ligne BT 13-12.DON
Bibliothèque C11_201.MDB, Règles françaises

C11-201

Armements insuffisants : 0

Tableau des armements

Arm. Nom	Fonc.	DAC	Conclusion	Nom armement	Conclusion
13	AS		Satisfaisant	EA 1500	Satisfaisant
25 G	AD				
25 D	AD				
11	SF				
12	AS				

Supports insuffisants : 0

Tableau des supports

Sup. Nom	Fonc.	Nom complet/existant	Fouilles rect./circ. a x b x h / ø x h (m)	Nat. sol	Conclusion
13	AS	11 E 8	0.65 x 0.65 x 1.85/ø =0.8 x 1.85	C3/C3C	Satisfaisant
25	AD				
11	SF				
12	AS				