



PUBLICATION LEGALE

Le Syndicat Energies Haute-Vienne va procéder à des travaux de :

Installation de réseaux électriques.

Renforcement de réseaux électriques.

d'une longueur de **800.00** m sur la commune de **CHAMBORET**

(code INSEE **87033** code postal **87140**)

Localisation : voir plan de situation ci-joint.

Ces travaux seront effectués en génie civil conformément au règlement de voirie.

En application de la loi n°2009-1572 du 17 décembre 2009 (art L.49 du Code des Postes et Communications Electroniques), et du décret n° 2010-726 du 28 juin 2010, les collectivités ou opérateurs devront faire connaître auprès du **SEHV**, dans un délai de six semaines à compter de la date de la présente publication, leur intérêt pour ce projet.

Sans aucune réponse à l'issue du délai précisé ci-dessus, Le **SEHV** procédera à l'activation de la phase opérationnelle.

La demande motivée de l'opérateur ou de la collectivité territoriale, est à adresser en lettre recommandée avec avis de réception à l'adresse suivante :

Le Syndicat Energies Haute -Vienne

8 RUE D'ANGUERNAUD

87410 Le Palais sur Vienne

Contact : Téléphone 05 55 35 06 35

Rappel :

Pour les réseaux aériens, lorsque l'opération nécessite la mise en place ou le remplacement d'appuis.

Pour les réseaux souterrains lorsque l'opération nécessite la réalisation de tranchées.



Le Syndicat Energies Haute-Vienne
 8, rue d'Anguernaud
 ZA Le Chatenet
 87410 LE PALAIS SUR VIENNE
 Tél : 05.55.35.06.35
 Fax : 05.55.35.49.01
sehv@sehv.fr - www.sehv.fr

COMMUNE de
CHAMBORET

N° REFERENCE
 25DIS027

Chargé(s) d'affaire : B.BARRIERE

PROJET

EFF RESEAUX LE PEYROUX

Poste existant : LE PEROU
 N° : 87033P0036
Poste à créer :
 N° :


PLANS	Etabli le :	Modifié le :	N° Concessionnaire
Plan de piquetage préliminaire	02/03/2026		 OX26S003 S.THOMAS
Plan de piquetage définitif			
Plan de fusion			
PGOC			
Plan de recolement			
Réf. appareil de géo-référencement	N° de série	Date de contrôle	Nom de l'opérateur
TS15 - GG04	271076 290113	10/2025	L.BOUCHERY




CARTOGRAPHIE AU 1/25000ème



CARTOGRAPHIE AU 1/5000ème

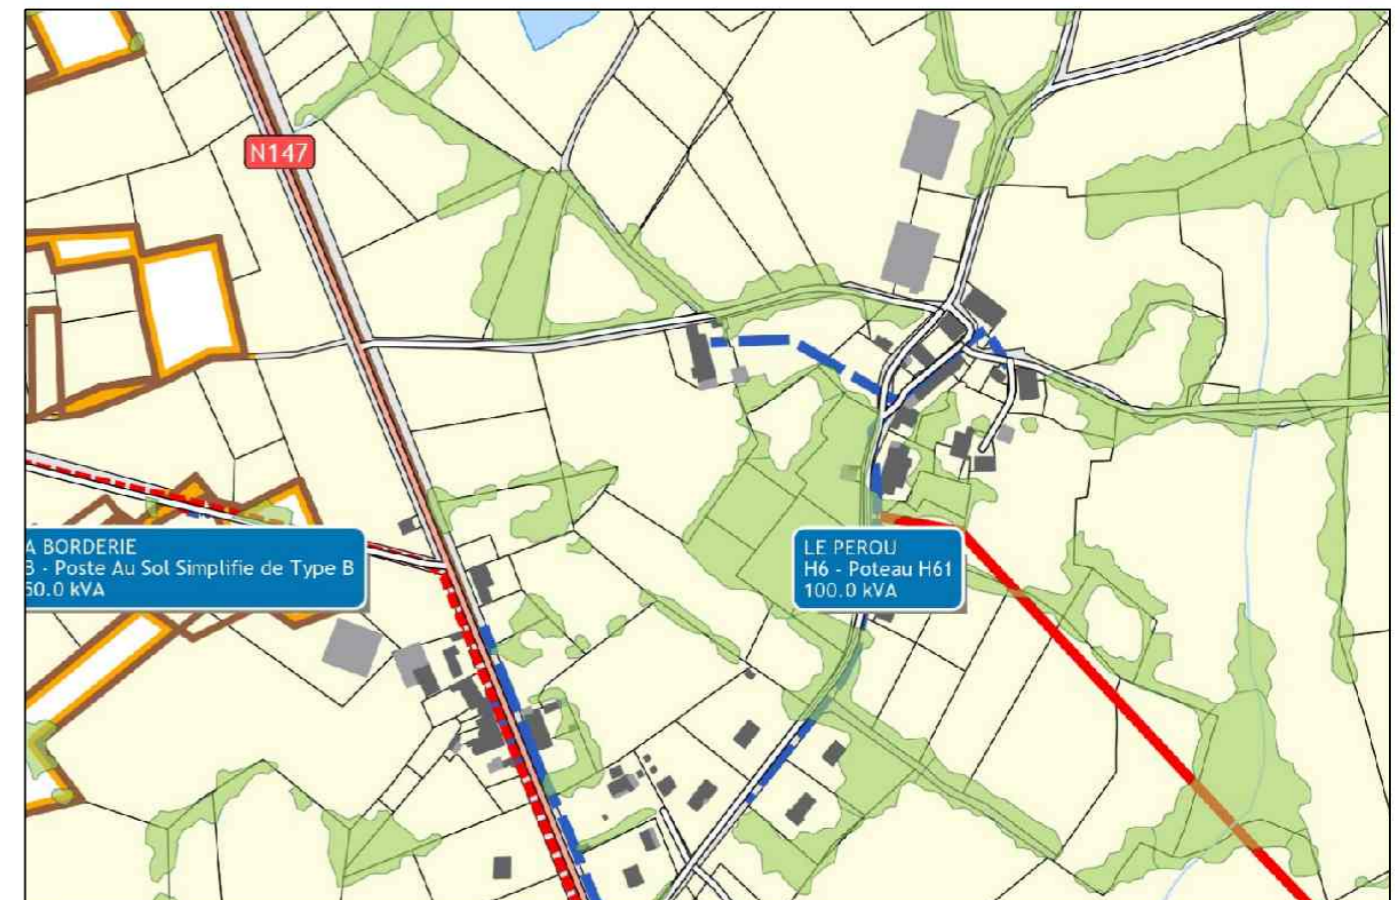


















LEGENDES

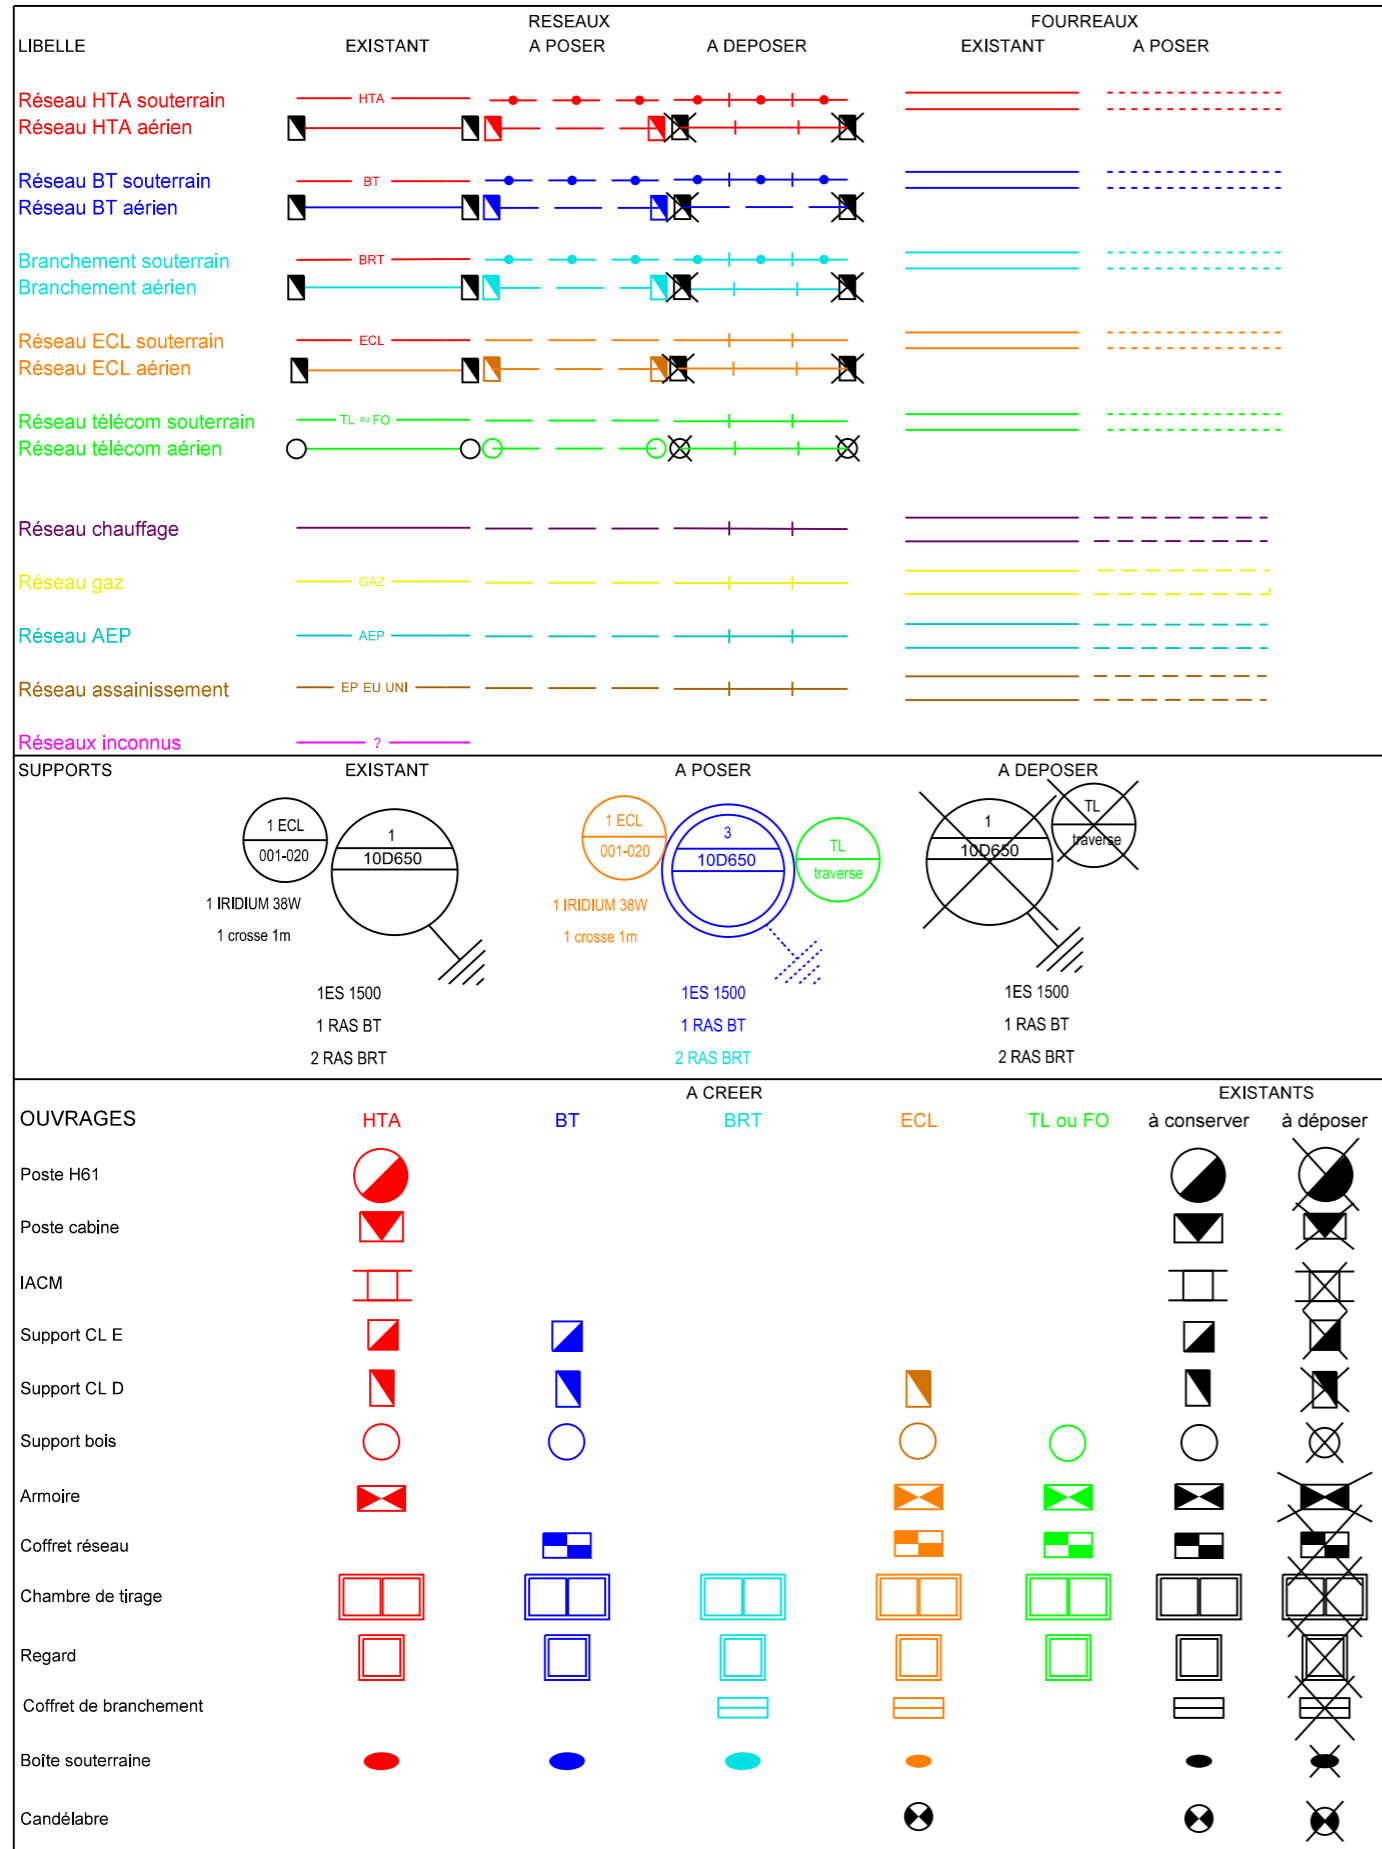


Nota :
 les commentaires et détails des accessoires à poser seront de la couleur du réseau concerné
 les commentaires et détails des accessoires existants ou à déposer seront de couleur noire
 le cadastre est de couleur grise et le fond de plan est de couleur noire

Natures	RESEAUX DEPOSES					
	BT					
Sections	T70AL+EP Dep	T70AL+EP Dep F				
Tronçons	LONGUEURS					
7-6	234,80					
7-8	18,00	34,00				
8-11	139,20					
8-12		63,00				
12-14	71,10					
TOTAL	463,10	97,00	0,00	0,00	0,00	0,00

ERAS 87078ER209

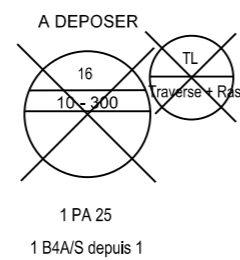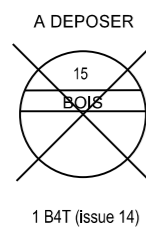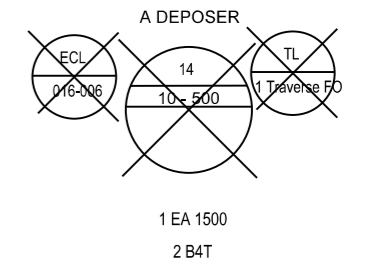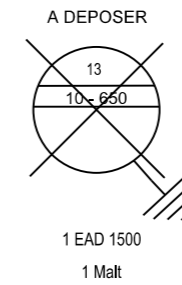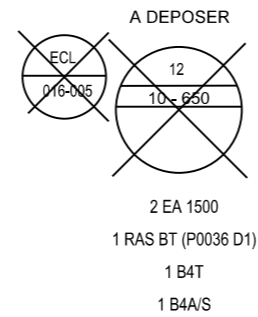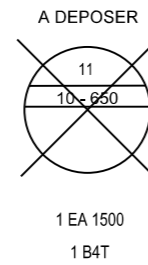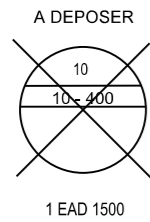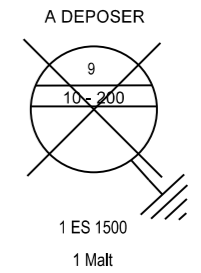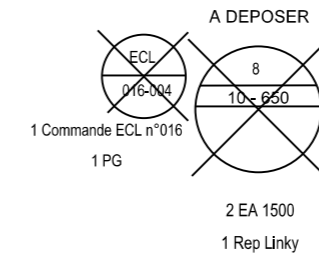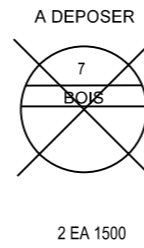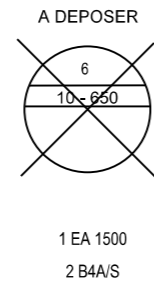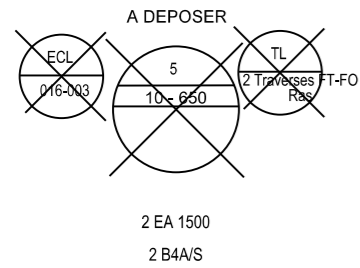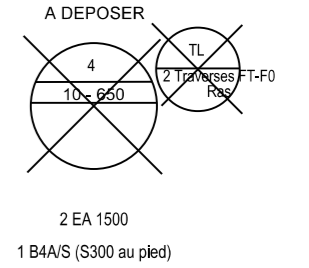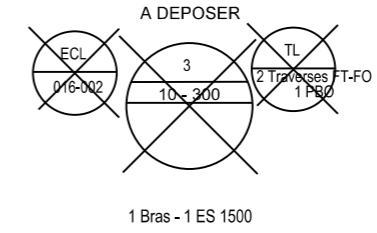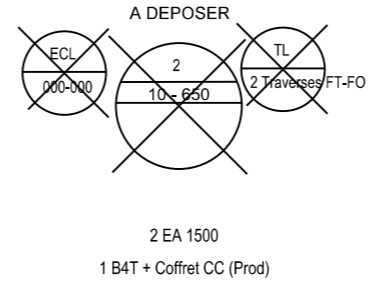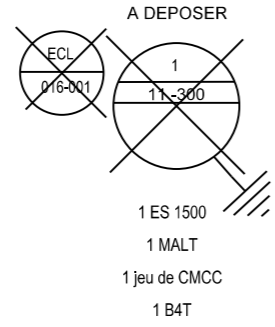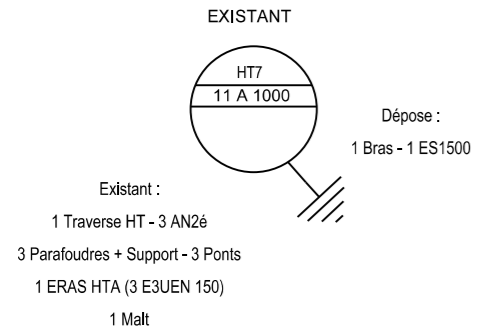

Façade
34m - 63m Câble Façade - 4 EAF
4 B4T
dont 1 à Abandonné

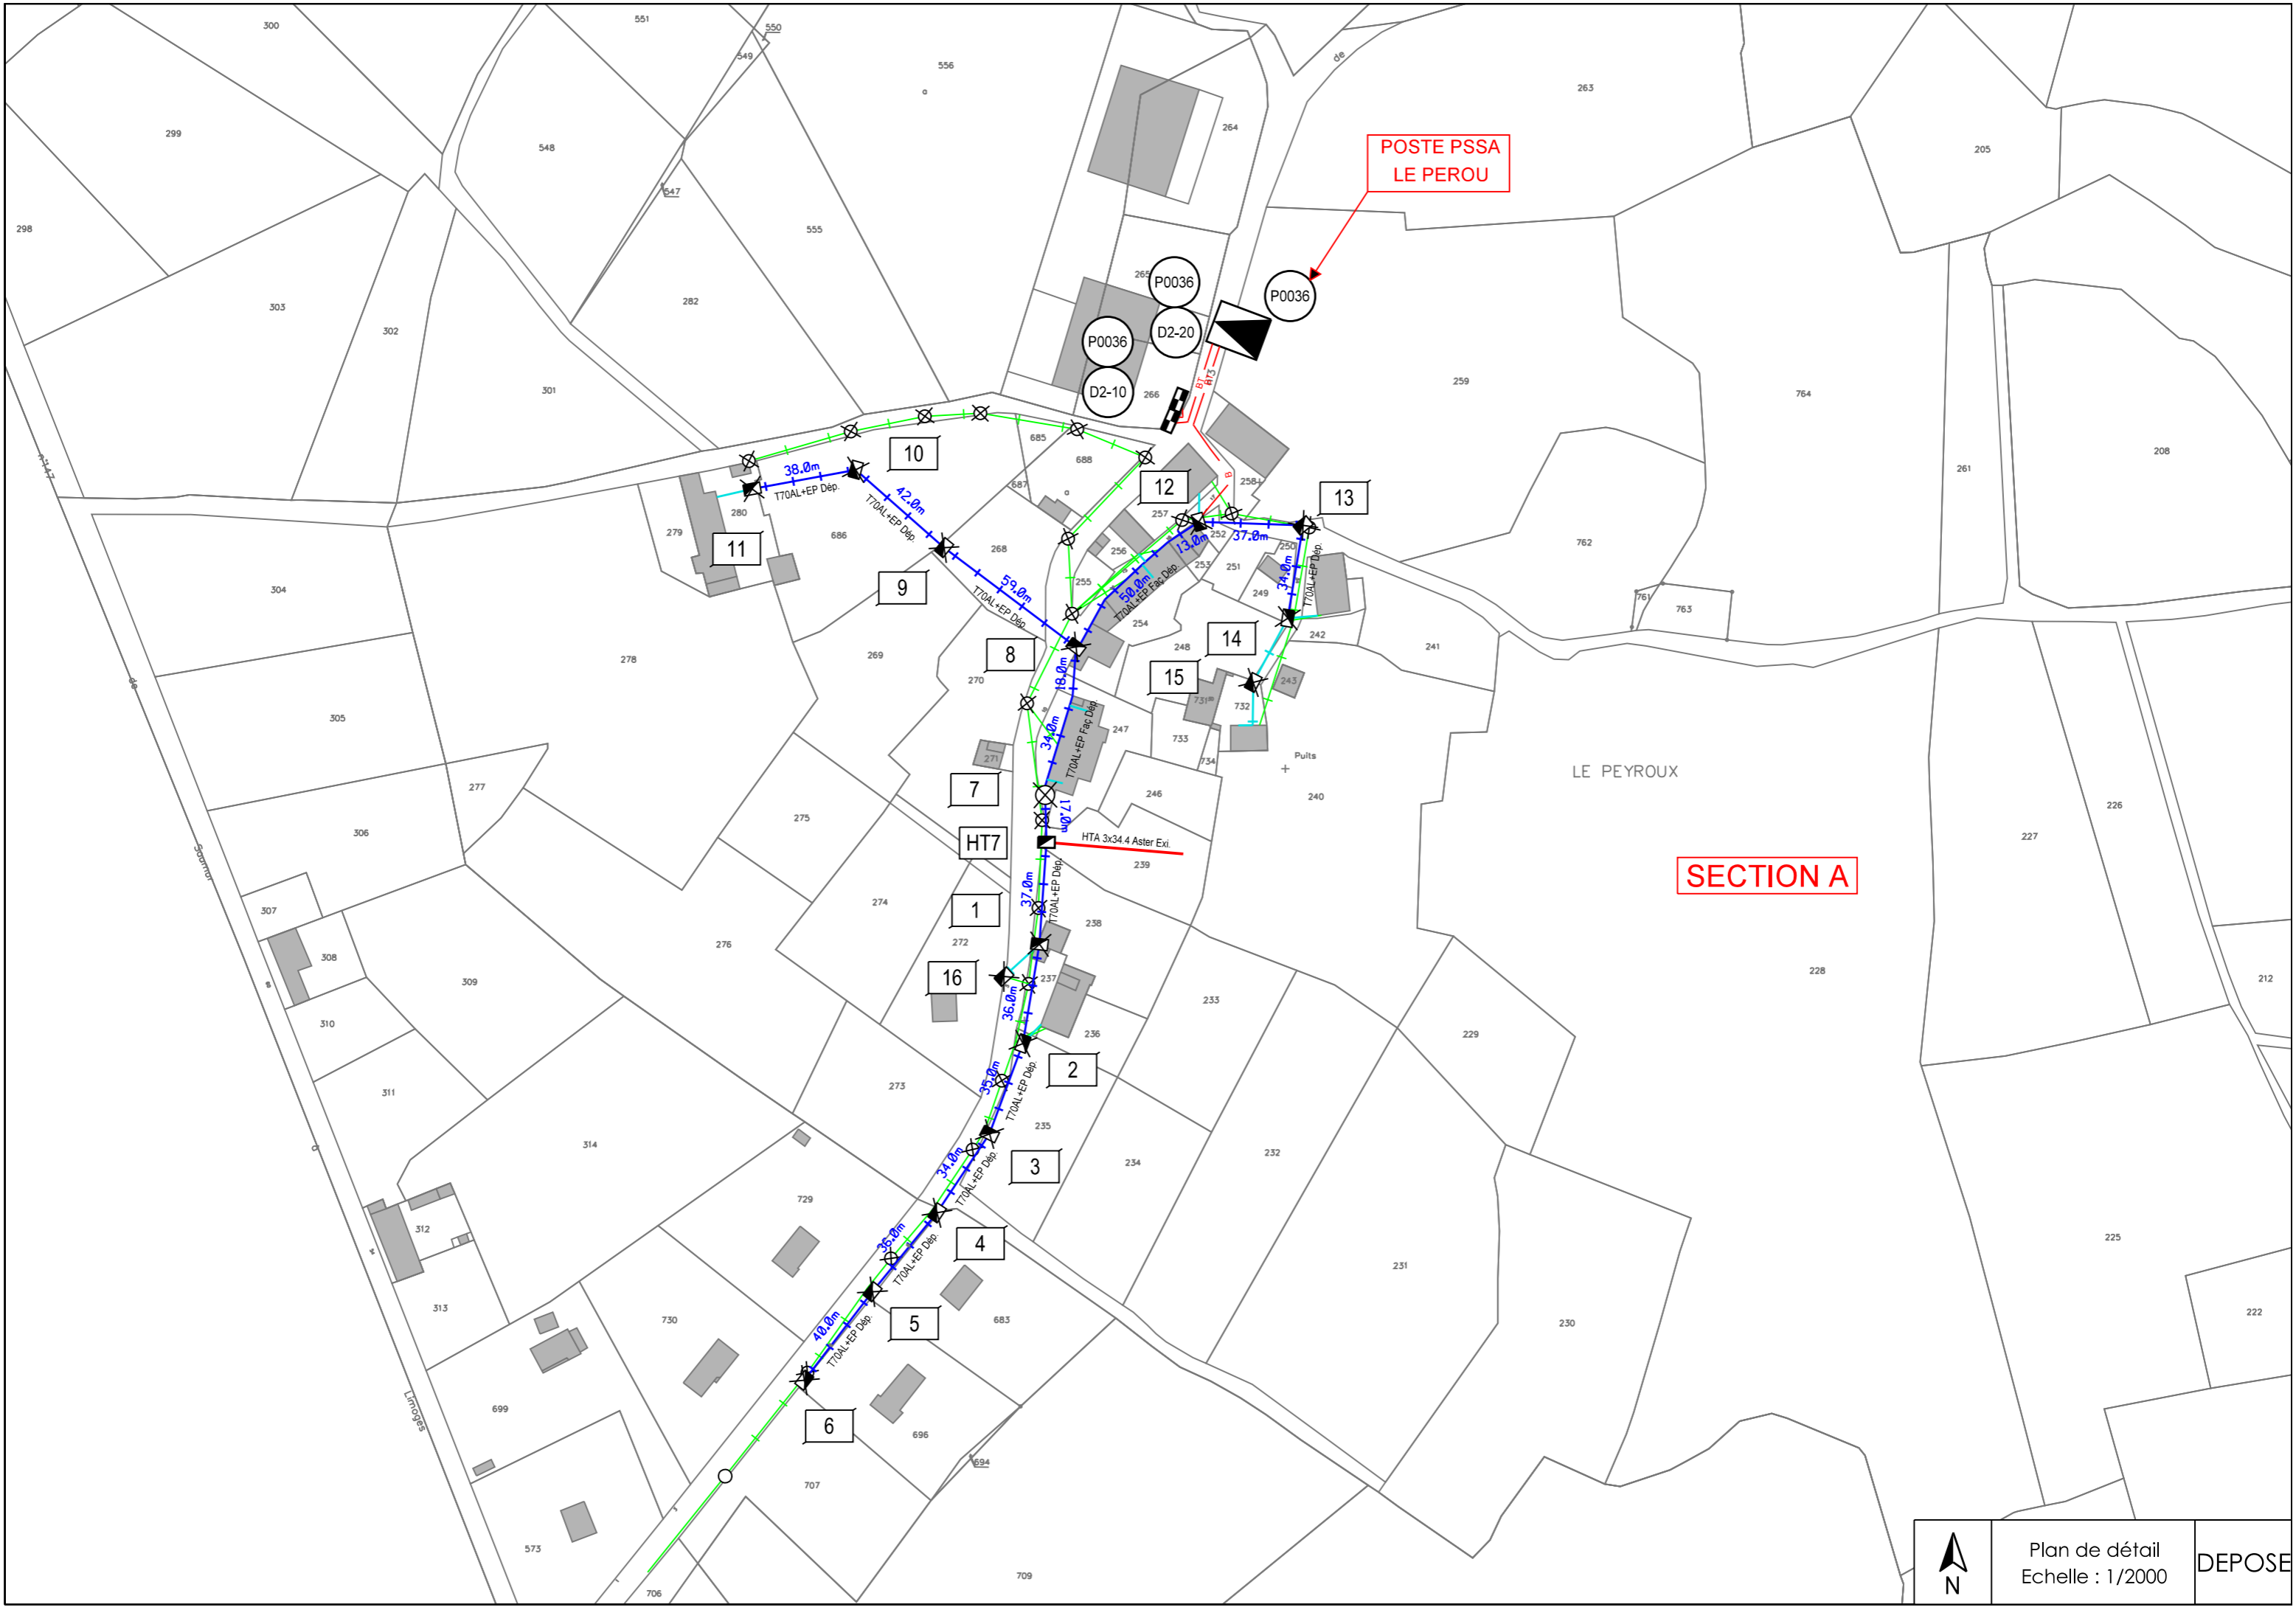

POSTE PSSA
LE PEROU

SECTION A


LE PEYROUX

HTA 3x34.4 Aster Exi



Plan de détail
Echelle : 1/2000


DEPOSE

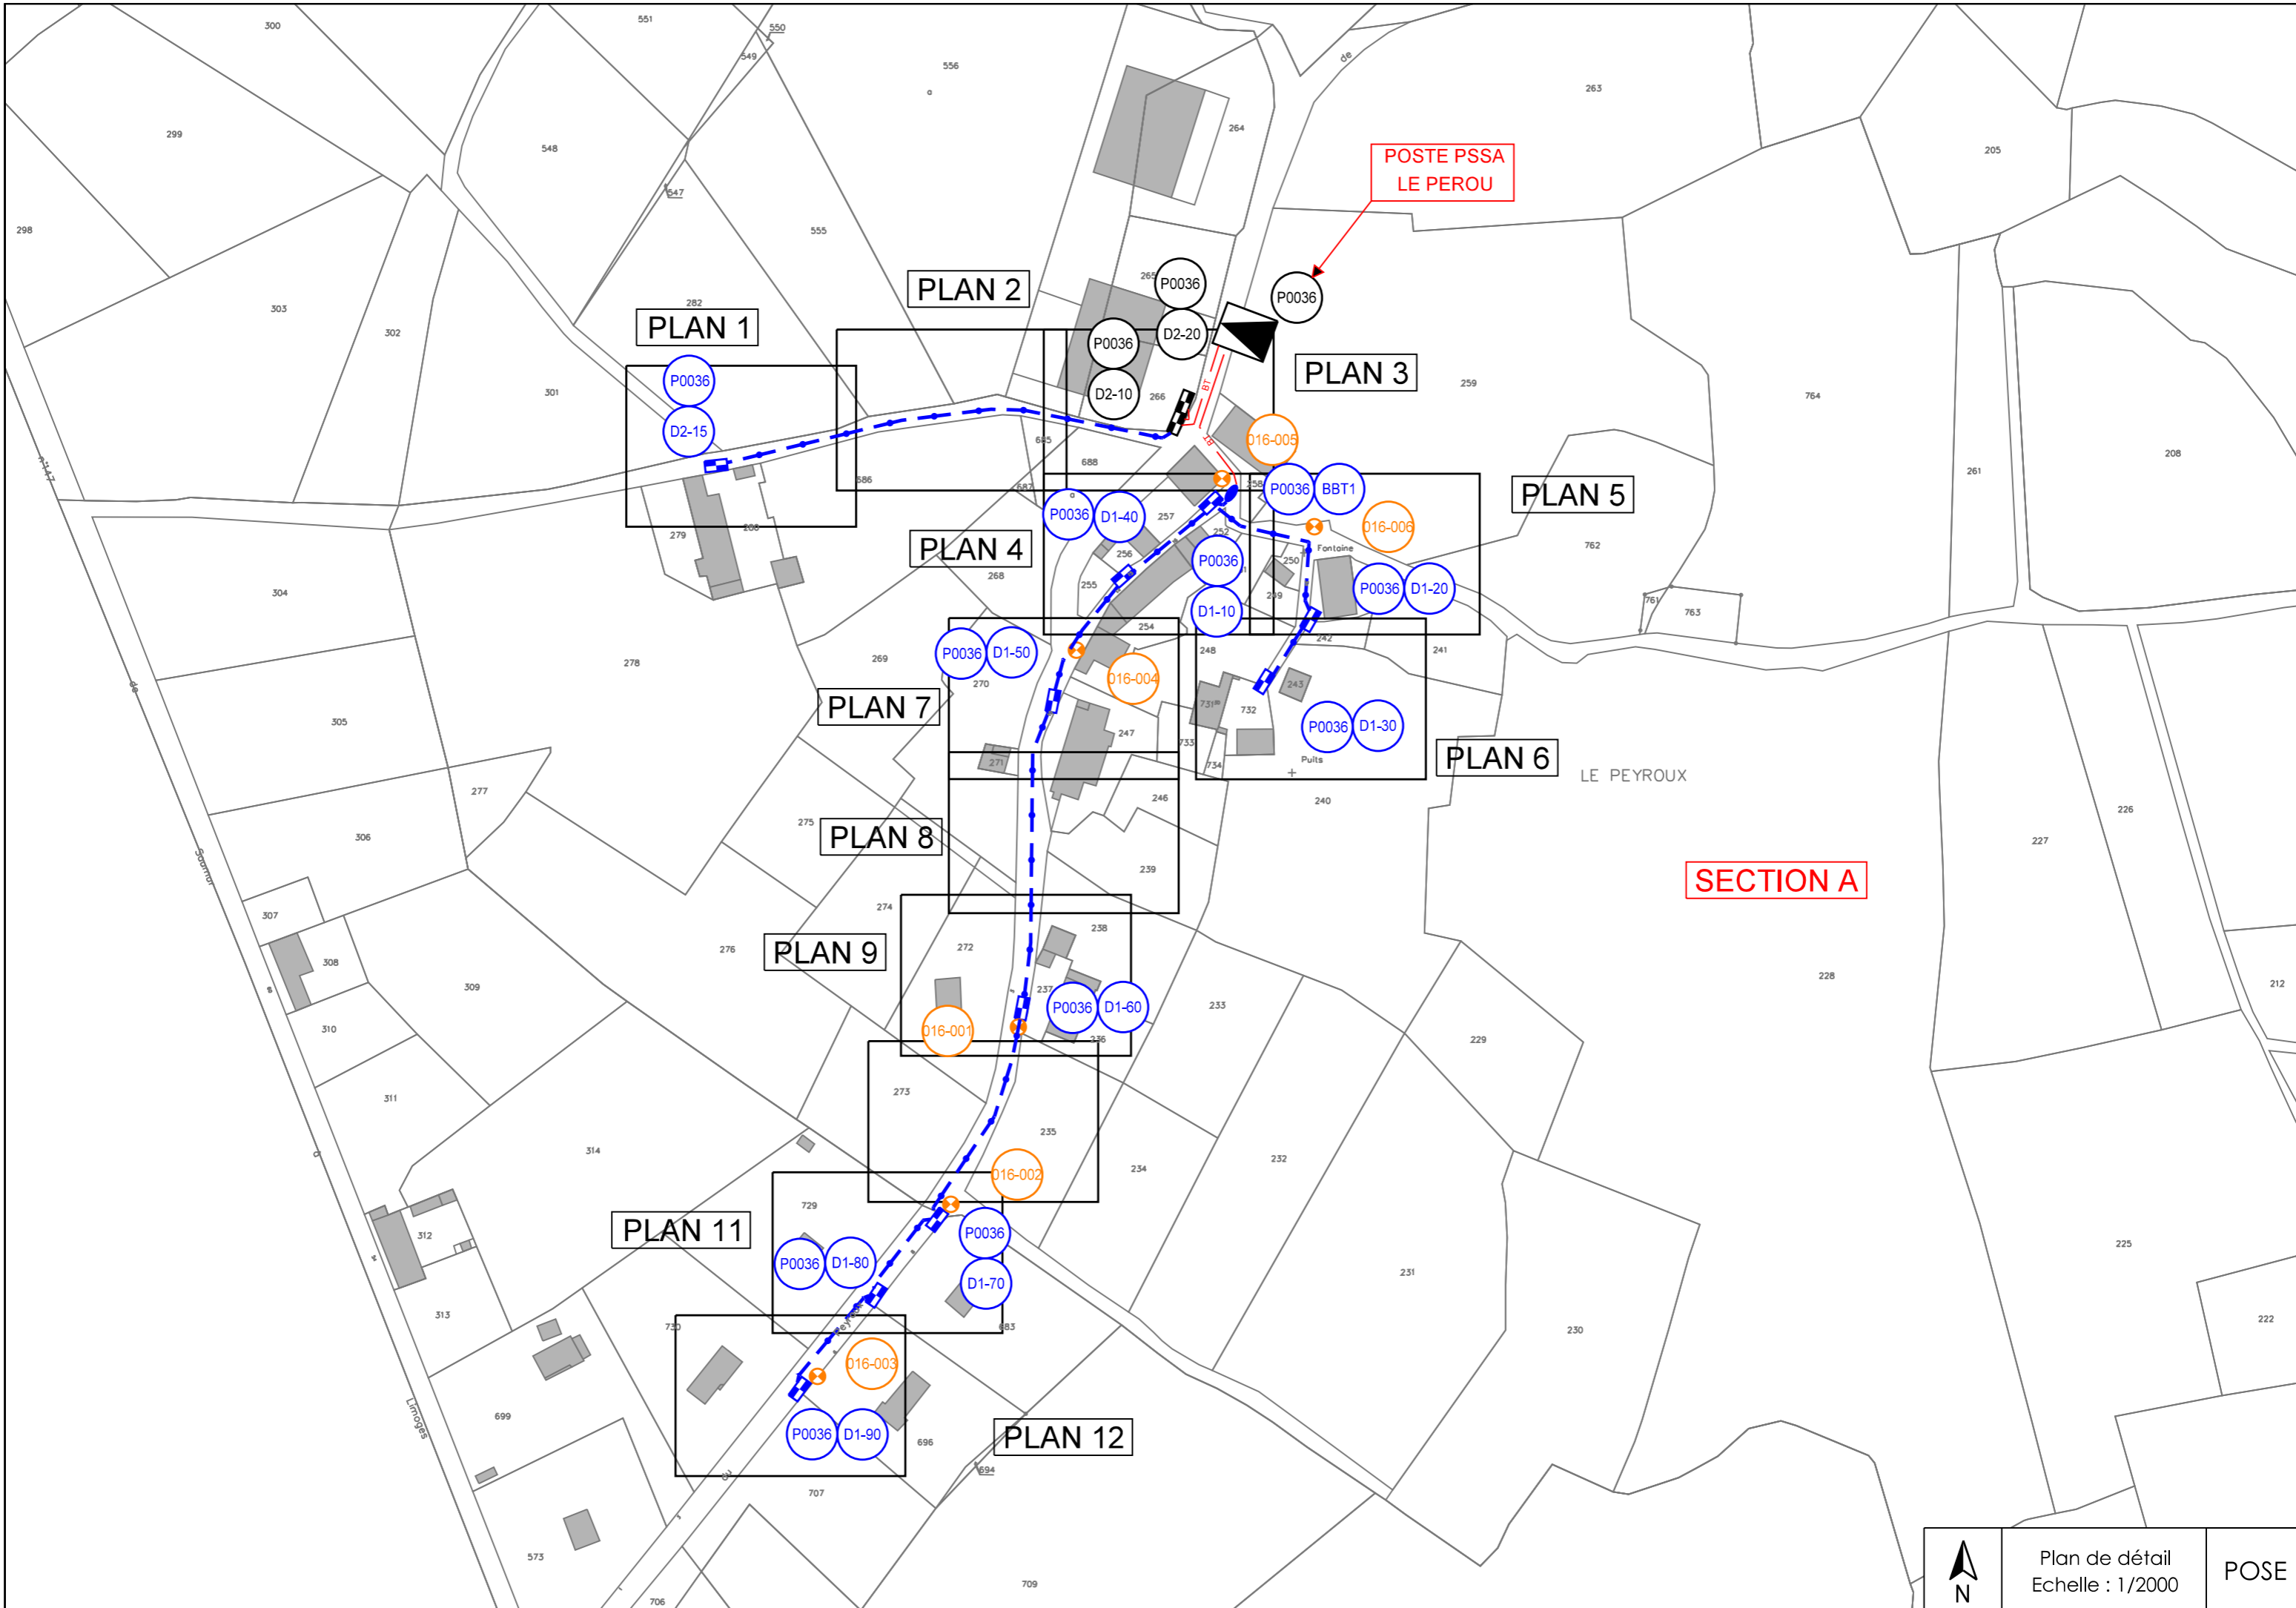

Plan de détail
Echelle : 1/2000

POSE

Réseau Electrique - Classe A et C
 Réseau AEP - Classe C
 Réseau Assainissement - Non Répertoire
 Réseau Fibre - Classe A
 Réseau Télécom - Classe C
 Investigations Complémentaires Recommandées
 D.I.C.T. Obligatoires

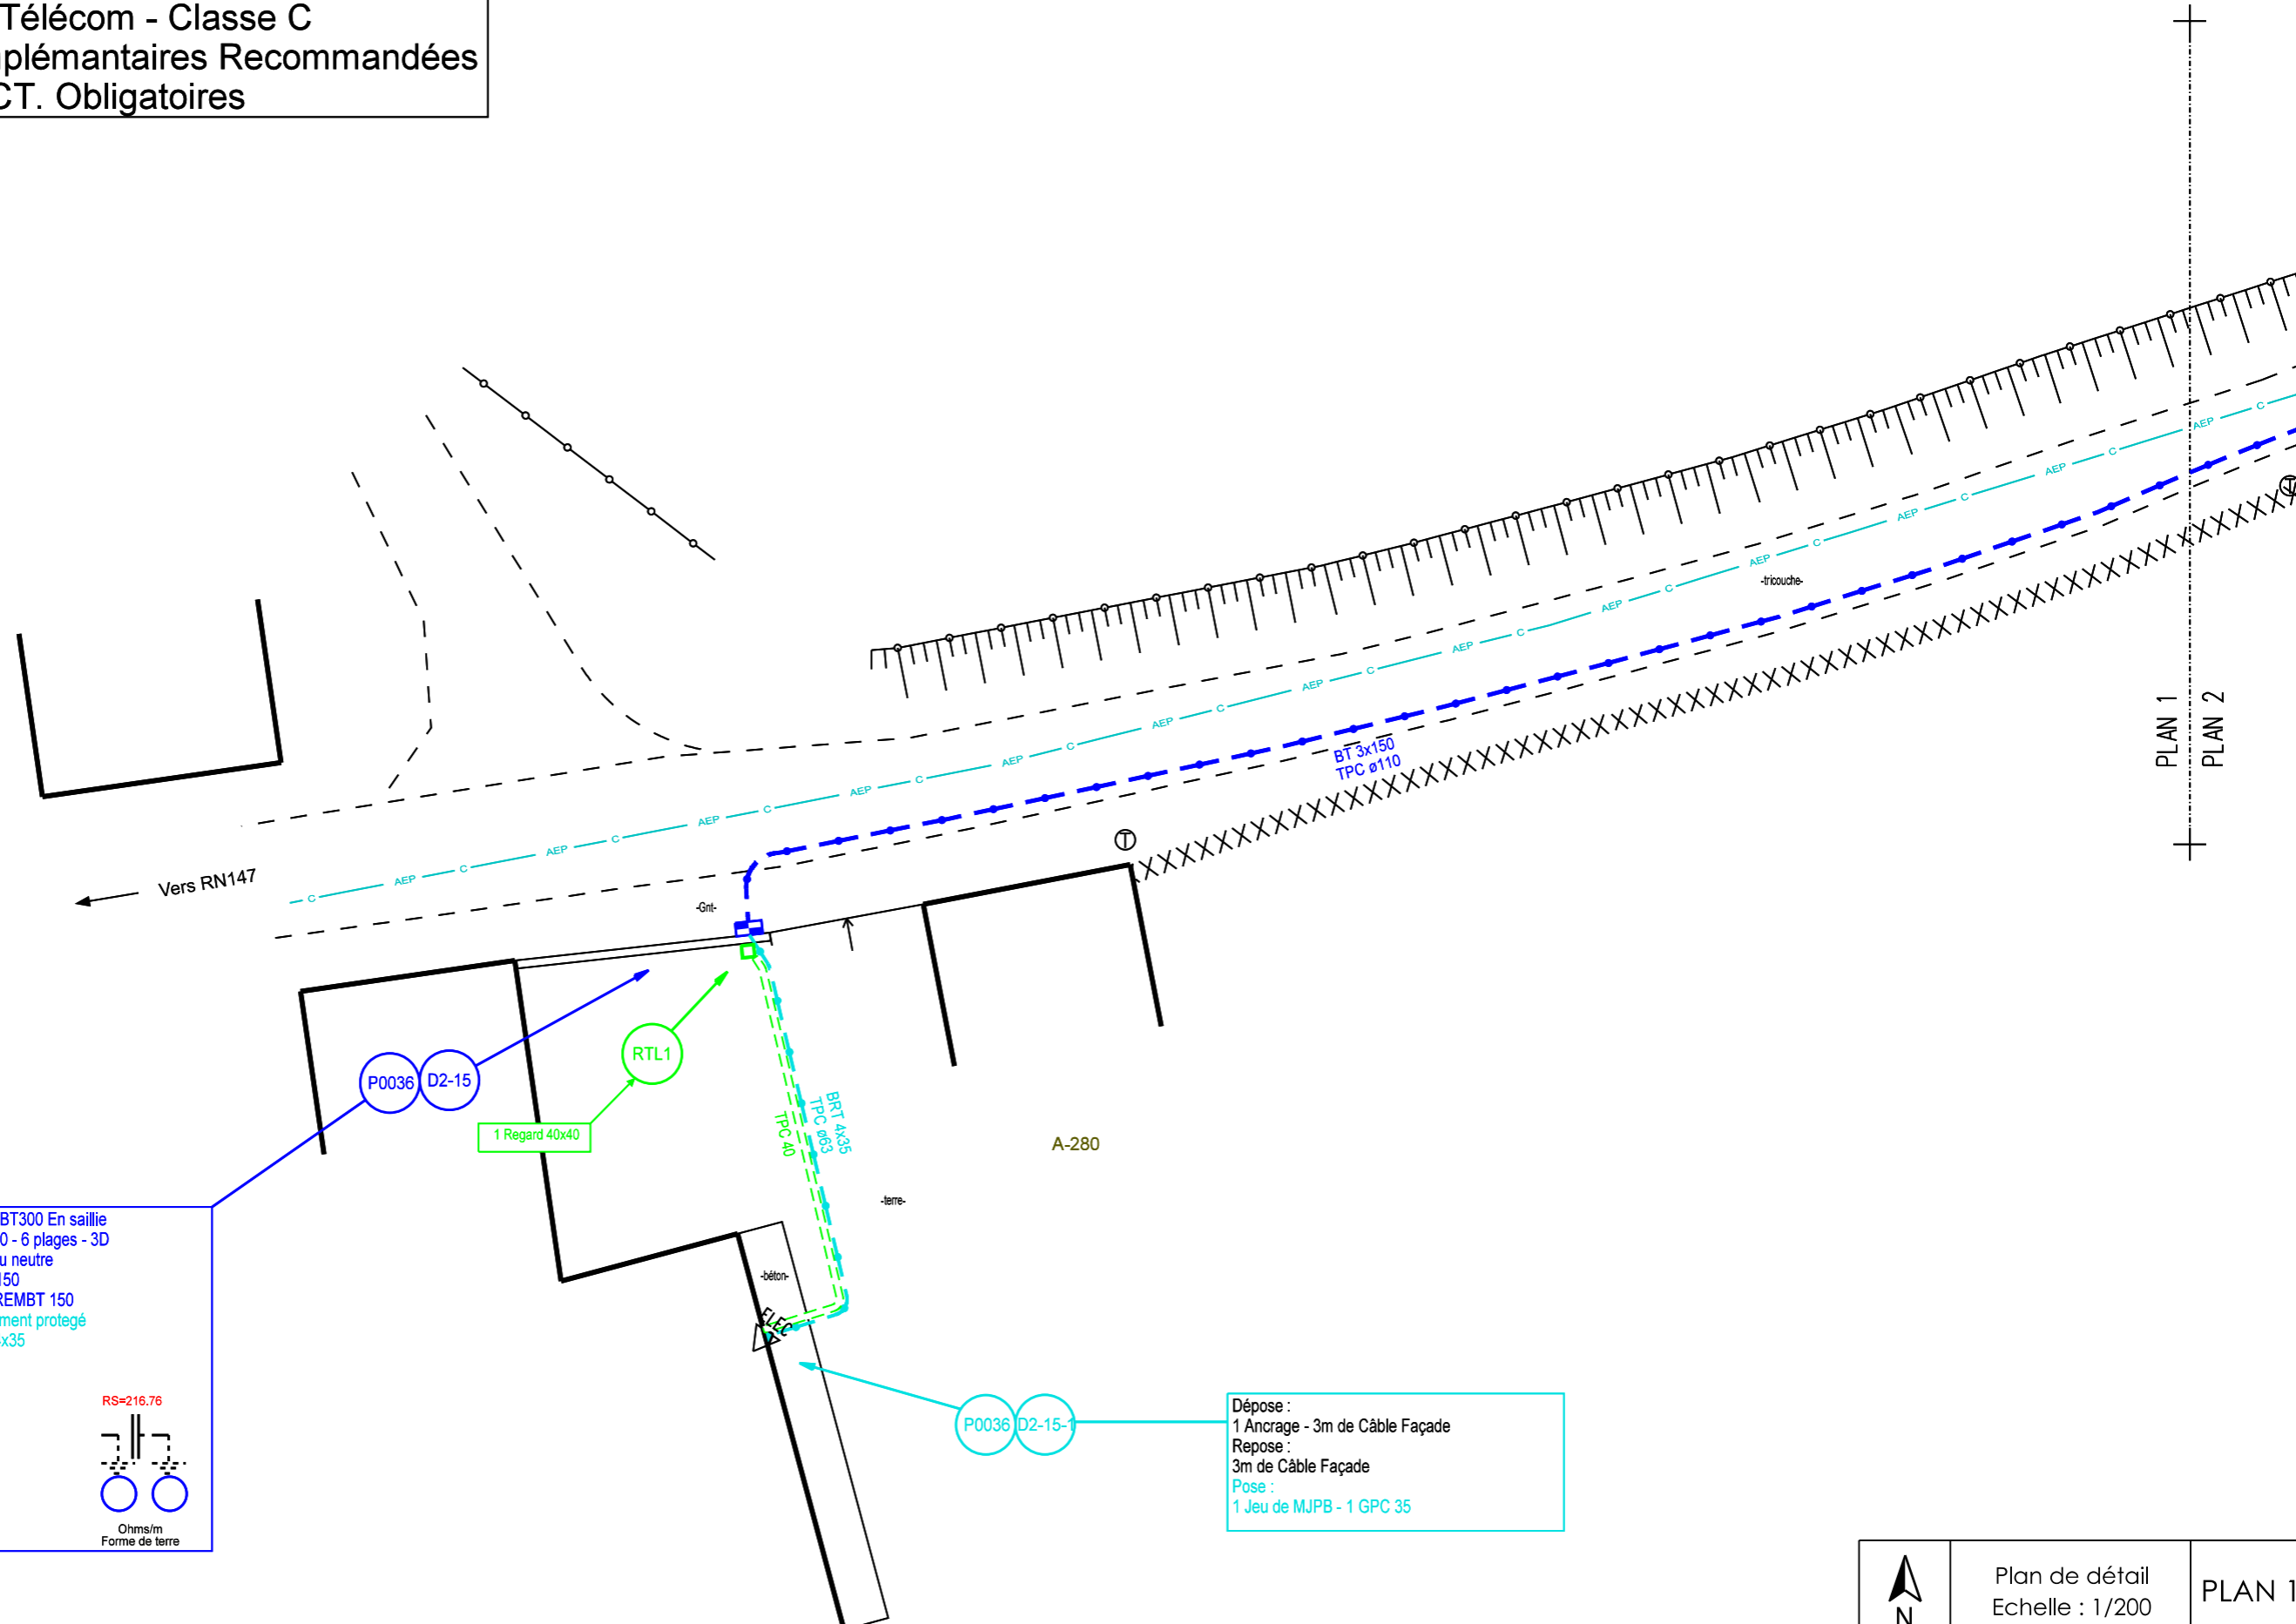

1 Enveloppe REMBT300 En saillie
 1 jeu de barres 300 - 6 plages - 3D
 1 Mise à la terre du neutre
 1 module réseau 150
 1 Raccordement REMBT 150
 1 module branchement protégé
 1 Raccordement 4x35


Serpentin
 2 tranchées de 3m
 Cond. 2x10m

RS=216.76

Ohms/m
 Forme de terre


Dépose :
 1 Ancrage - 3m de Câble Façade
 Repose :
 3m de Câble Façade
 Pose :
 1 Jeu de MJPB - 1 GPC 35

PLAN 1
 PLAN 2

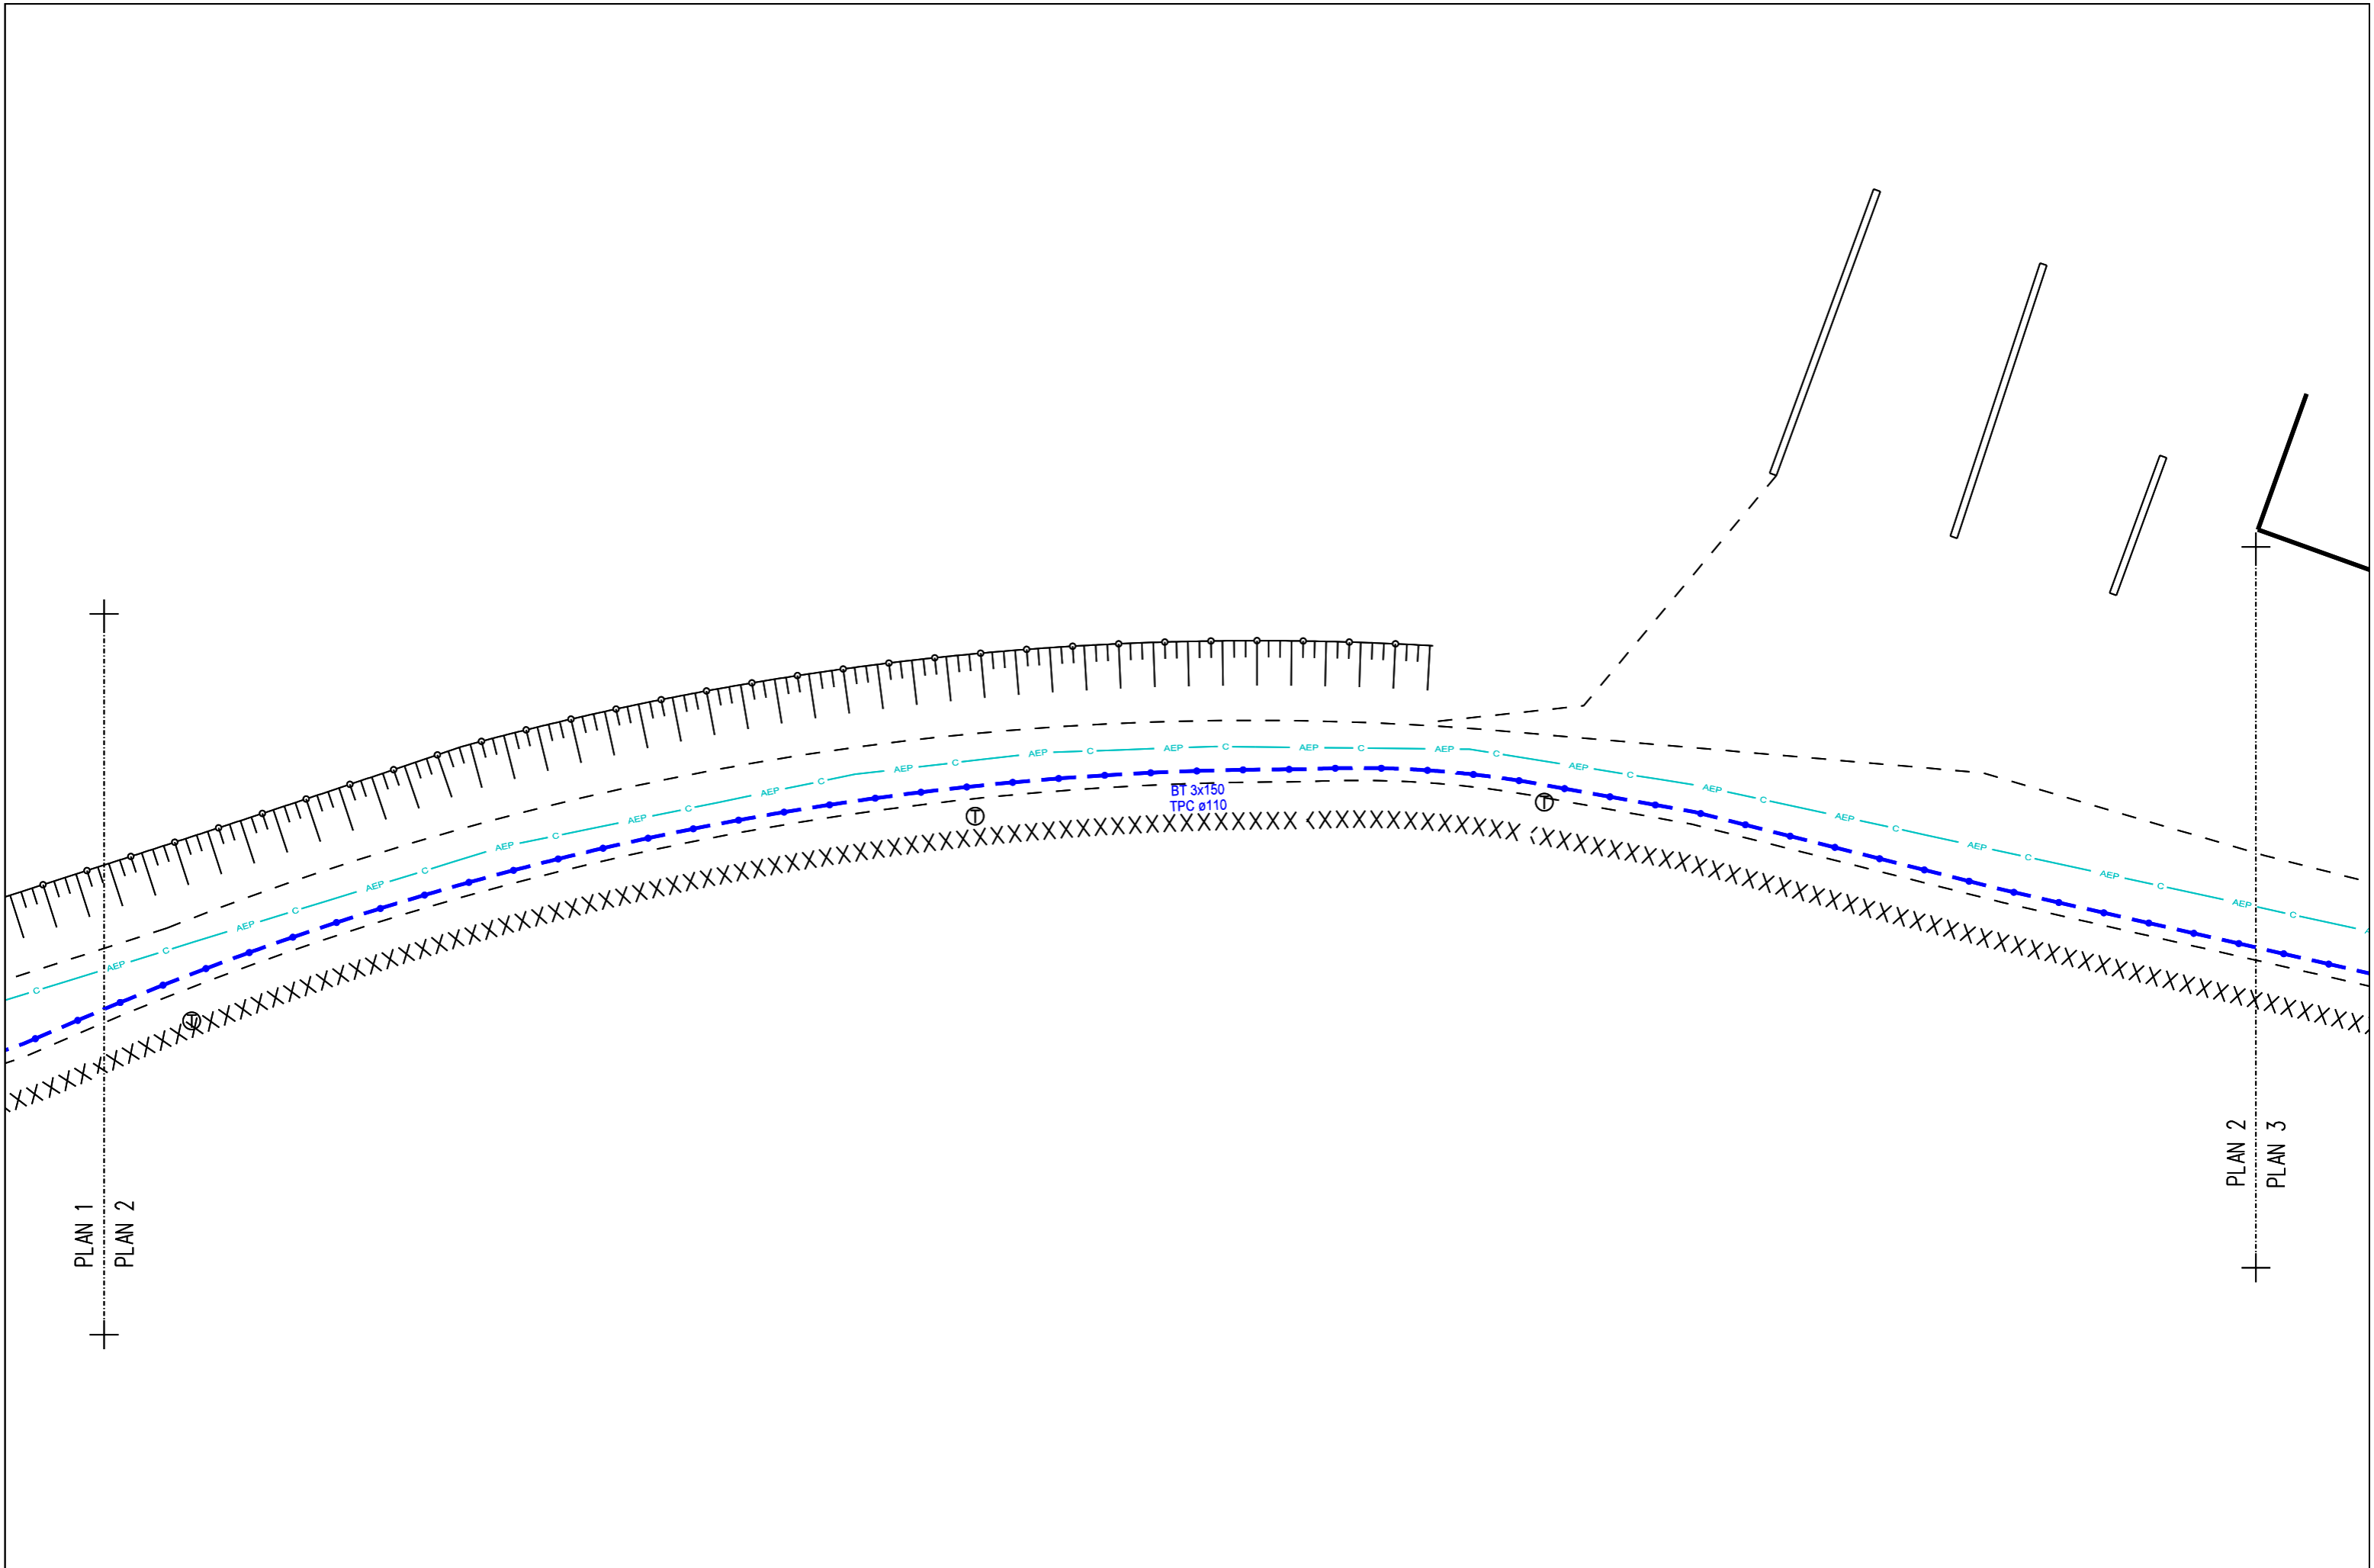

PLAN 1
PLAN 2

PLAN 2
PLAN 3

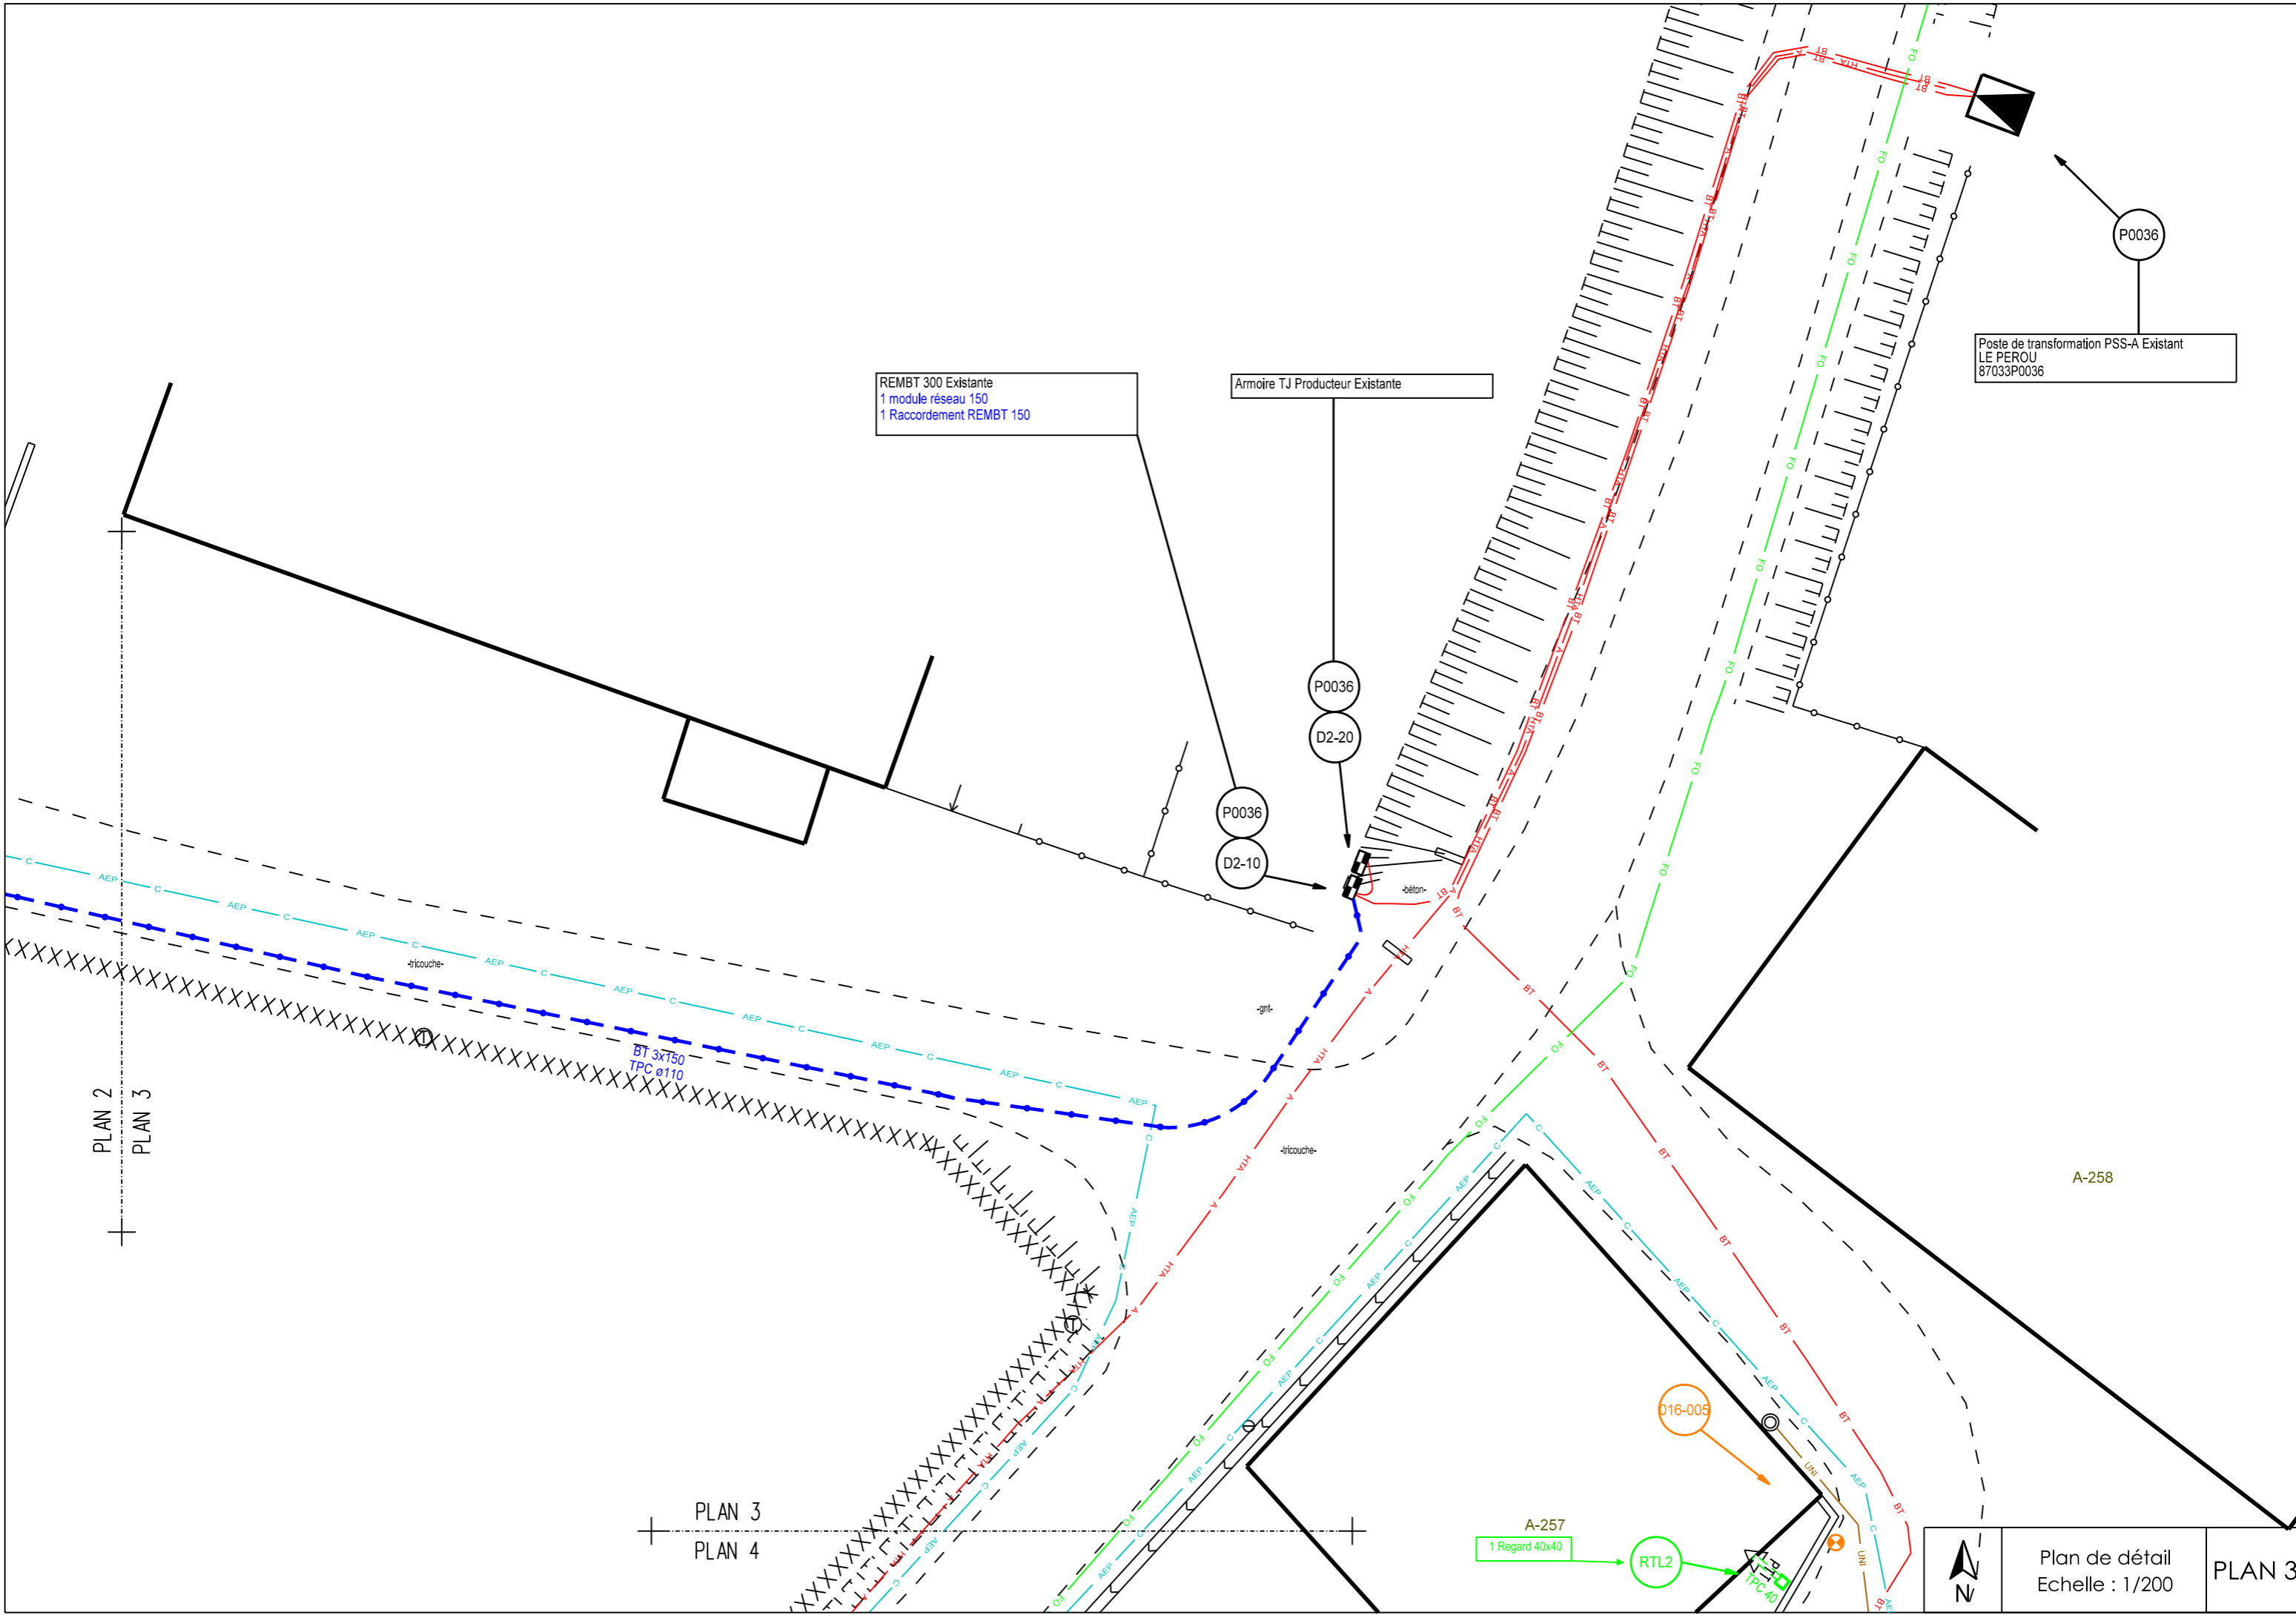

Plan de détail
Echelle : 1/200

PLAN 3

PLAN 3
PLAN 4

PLAN 4
PLAN 5

1 Enveloppe REMBT300 En saillie
1 jeu de barres 300 - 6 plages - 3D
1 Mise à la terre du neutre
2 module réseau 150
2 Raccordement REMBT 150
2 module branchement
2 Raccordement 4x35

Serpentin
2 tranchées
de 3m
Cond. 2x10m

RS=163.21

Ohms/m
Forme de terre

Dépose :
1 Ancre - 3m de Câble Façade
Repose :
2m de Câble Façade
Pose :
1 Jeu de MJPB - 1 GPC 35

Dépose :
1 Ancre
Repose :
6m de Câble Façade (S300 Encastré Façade)
Pose :
1 Jeu de MJPB - 1 GPC 35

Coffret S20 existant
1 Raccordement 4x35

1 Enveloppe REMBT 600 En saillie
1 jeu de barres 600 - 12 plages
1 Mise à la terre du neutre
2 module réseau 150
1 module réseau 240
2 Raccordement REMBT 150
1 Raccordement REMBT 240
1 module branchement
1 module branchement protégé
2 Raccordement 4x35

Serpentin
2 tranchées
de 3m
Cond. 2x10m

RS=163.21

Ohms/m
Forme de terre

1 boîte de jonction BTA 240/240

Fouille 4mx1mx1m

Pose :
6m de Câble Façade 4x25
2 Jeu de MJPB - 1 GPC 35
1 Borne Cibe Tri Encastré - 2 Racc 4x35

PLAN 4
PLAN 7

PLAN 4
PLAN 5

D16-006

BT 3x150
TPC ø110

Dépose :
1 Ancrage - 3m de Câble Façade
Repose :
1.5m de Câble Façade
Pose :
1 Jeu de MJPB - 1 GPC 35

P0036

D1-20-1

A-242

P0036

D1-20

TPC 40
BRT 4x35
TPC ø63

1 Enveloppe REMBT300 En saillie
1 jeu de barres 300 - 6 plages - 3D
1 Mise à la terre du neutre
2 module réseau 150
2 Raccordement REMBT 150
1 module branchement protégé
1 Raccordement 4x35

Serpentin
2 tranchées
de 3m
Cond. 2x10m

RS=125.36



Ohms/m
Forme de terre

PLAN 5
PLAN 6

PLAN 5

PLAN 6

- 1 Enveloppe REMBT300 En saillie
- 1 jeu de barres 300 - 6 plages - 3D
- 1 Mise à la terre du neutre
- 1 module réseau 150
- 1 Raccordement REMBT 150
- 1 module branchement protégé
- 1 Raccordement 4x35

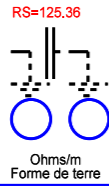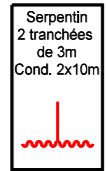

P0036

D1-30

TPC 40

BRT 4x35

TPC 063

A-732

-trouche-

-terre-

P0036

D1-30-1


- Dépose :
- 1 Ancrage - 10m de Câble Façade
- Repose :
- 2m de Câble Façade
- Pose :
- 1 Jeu de MJPB - 1 GPC 35



Plan de détail
Echelle : 1/200

PLAN 6

PLAN 7
PLAN 8

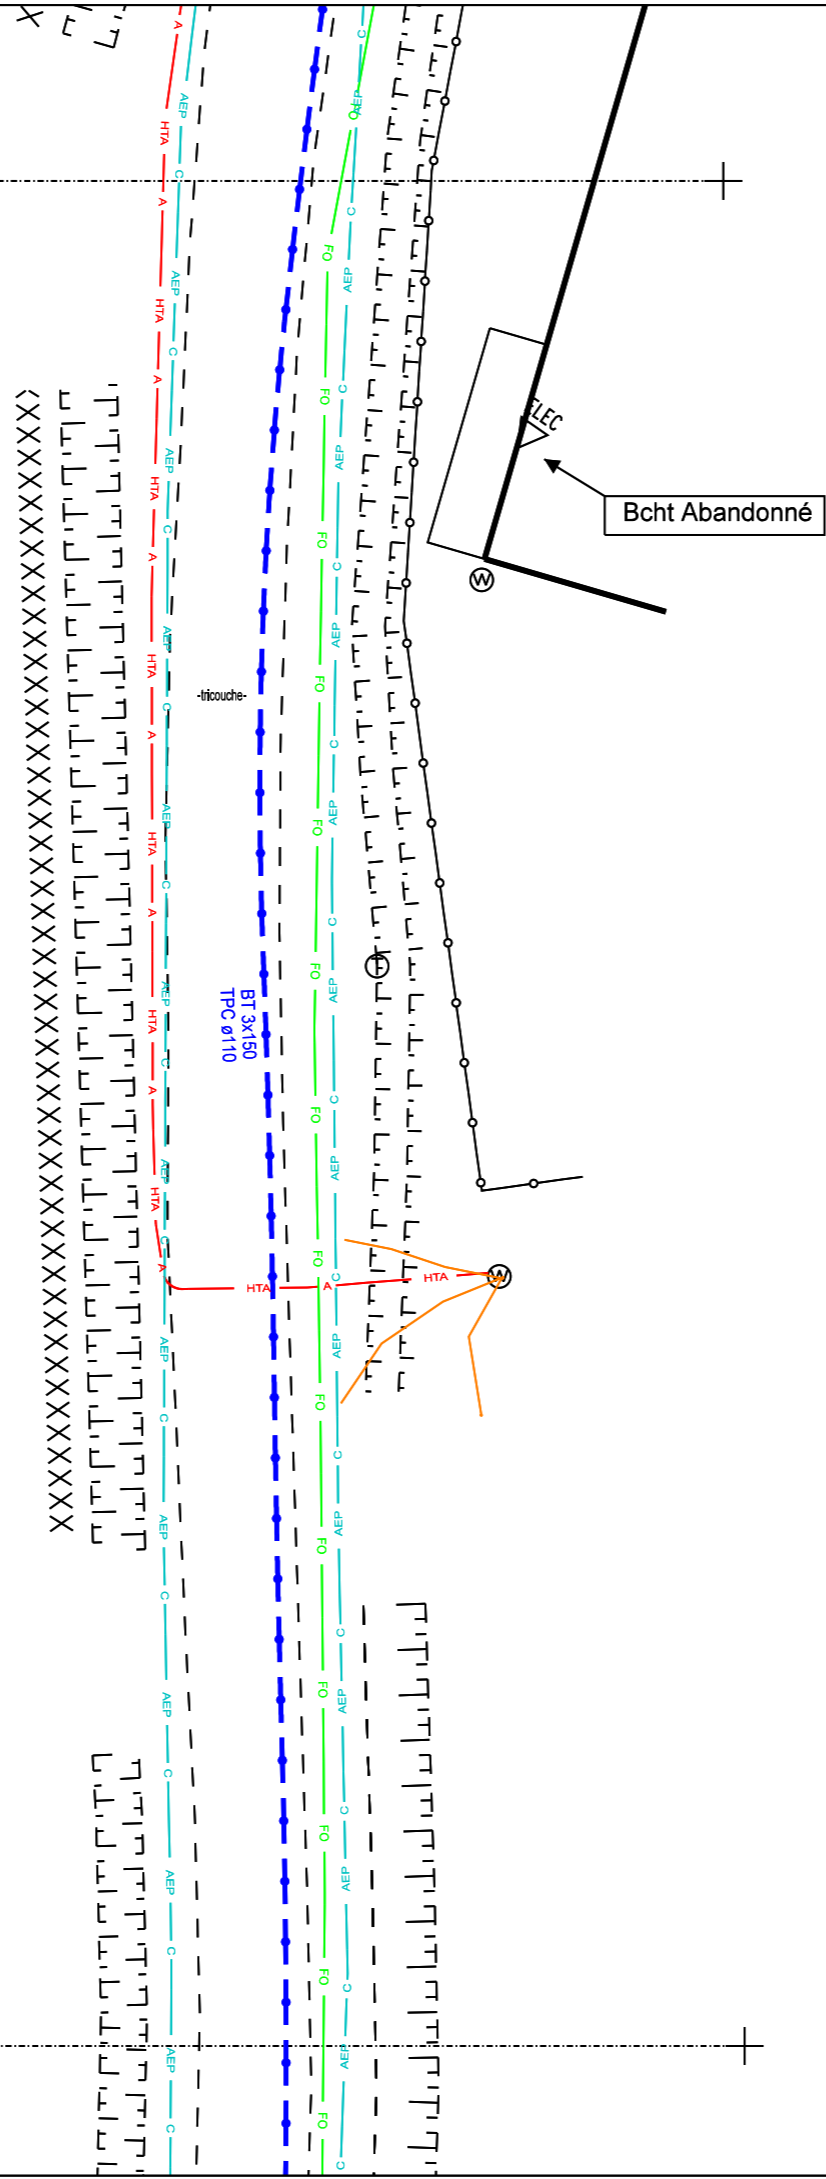

PLAN 8
PLAN 9

PLAN 8
PLAN 9

Coffret S300 existant
1 Raccordement 4x35

A-272

016-001

P0036 D1-60

A-236-237

P0036 D1-60-1

PLAN 9
PLAN 10

1 Enveloppe REMBT300 En saillie
1 jeu de barres 300 - 6 plages - 3D
1 Mise à la terre du neutre
2 module réseau 150
2 Raccordement REMBT 150
1 module branchement
1 module branchement protégé
2 Raccordement 4x35

Serpentin
2 tranchées
de 3m
Cond. 2x10m


RS=194.55

Ohms/m
Forme de terre

Dépose :
1 Ancrage - 4m de Câble Façade
Repose :
2m de Câble Façade
Pose :
1 Jeu de MJPB - 1 GPC 35


PLAN 9
PLAN 10

PLAN 10
PLAN 11

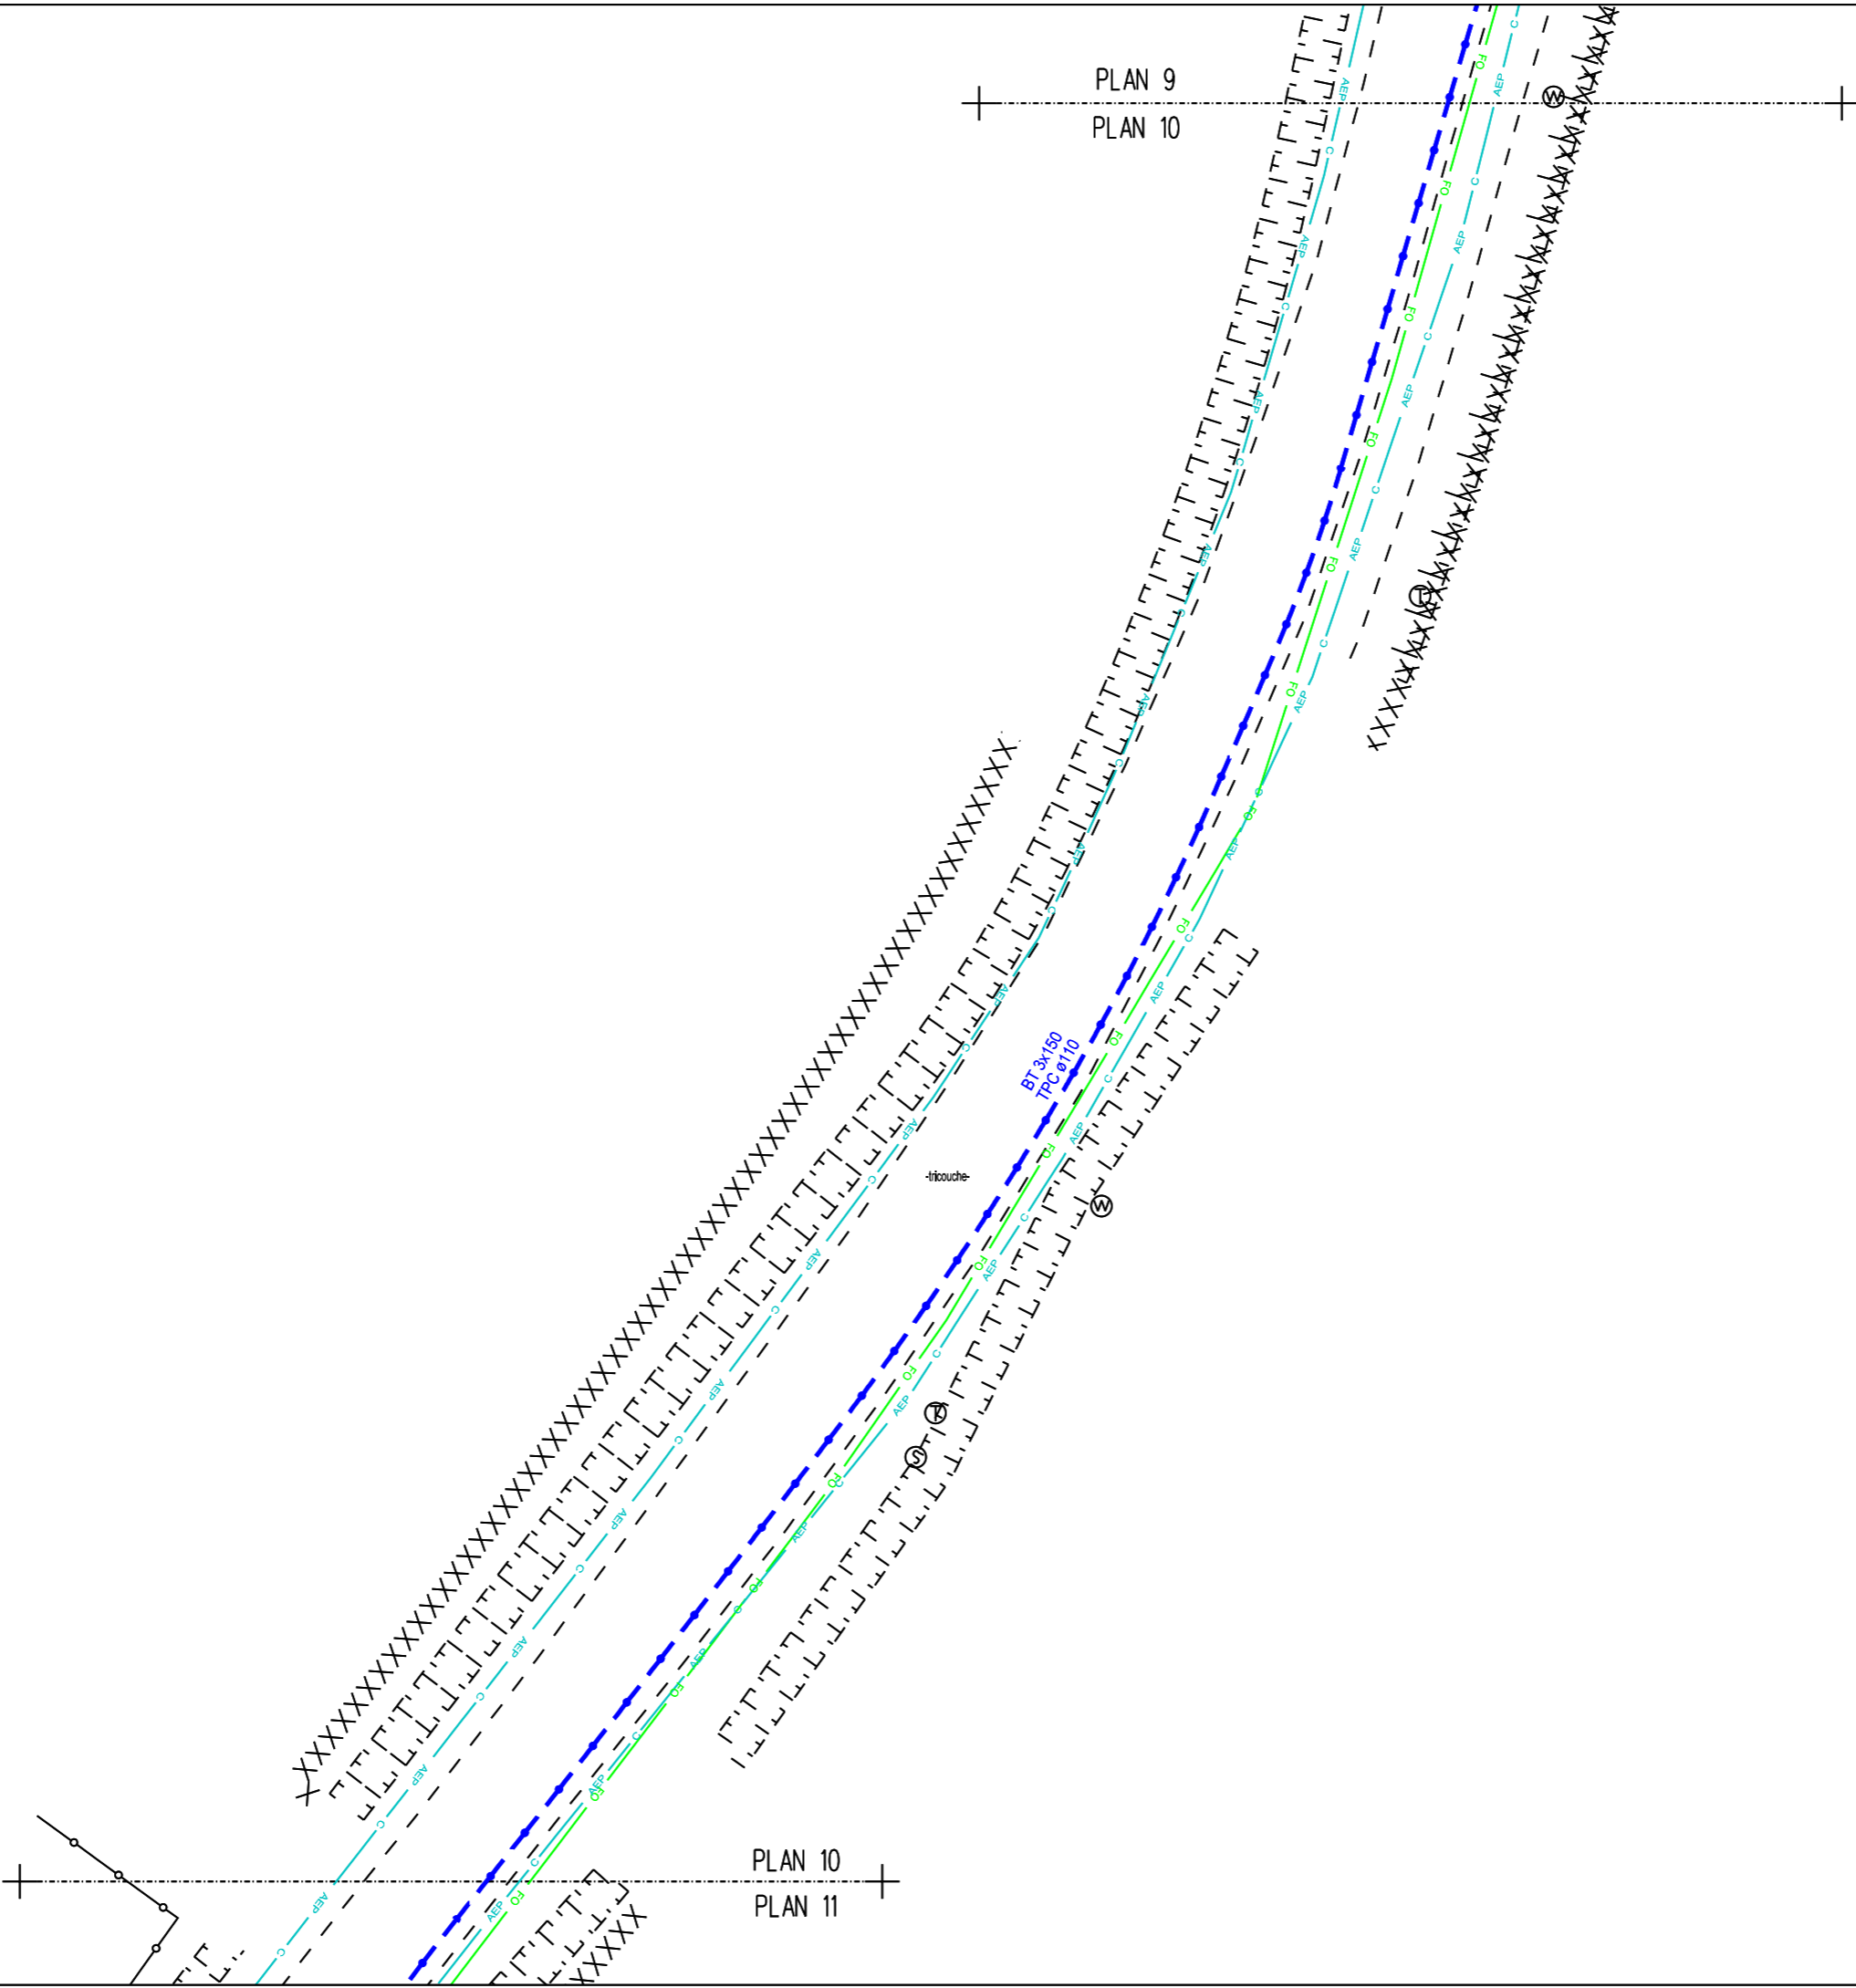

Plan de détail
Echelle : 1/200

PLAN 10

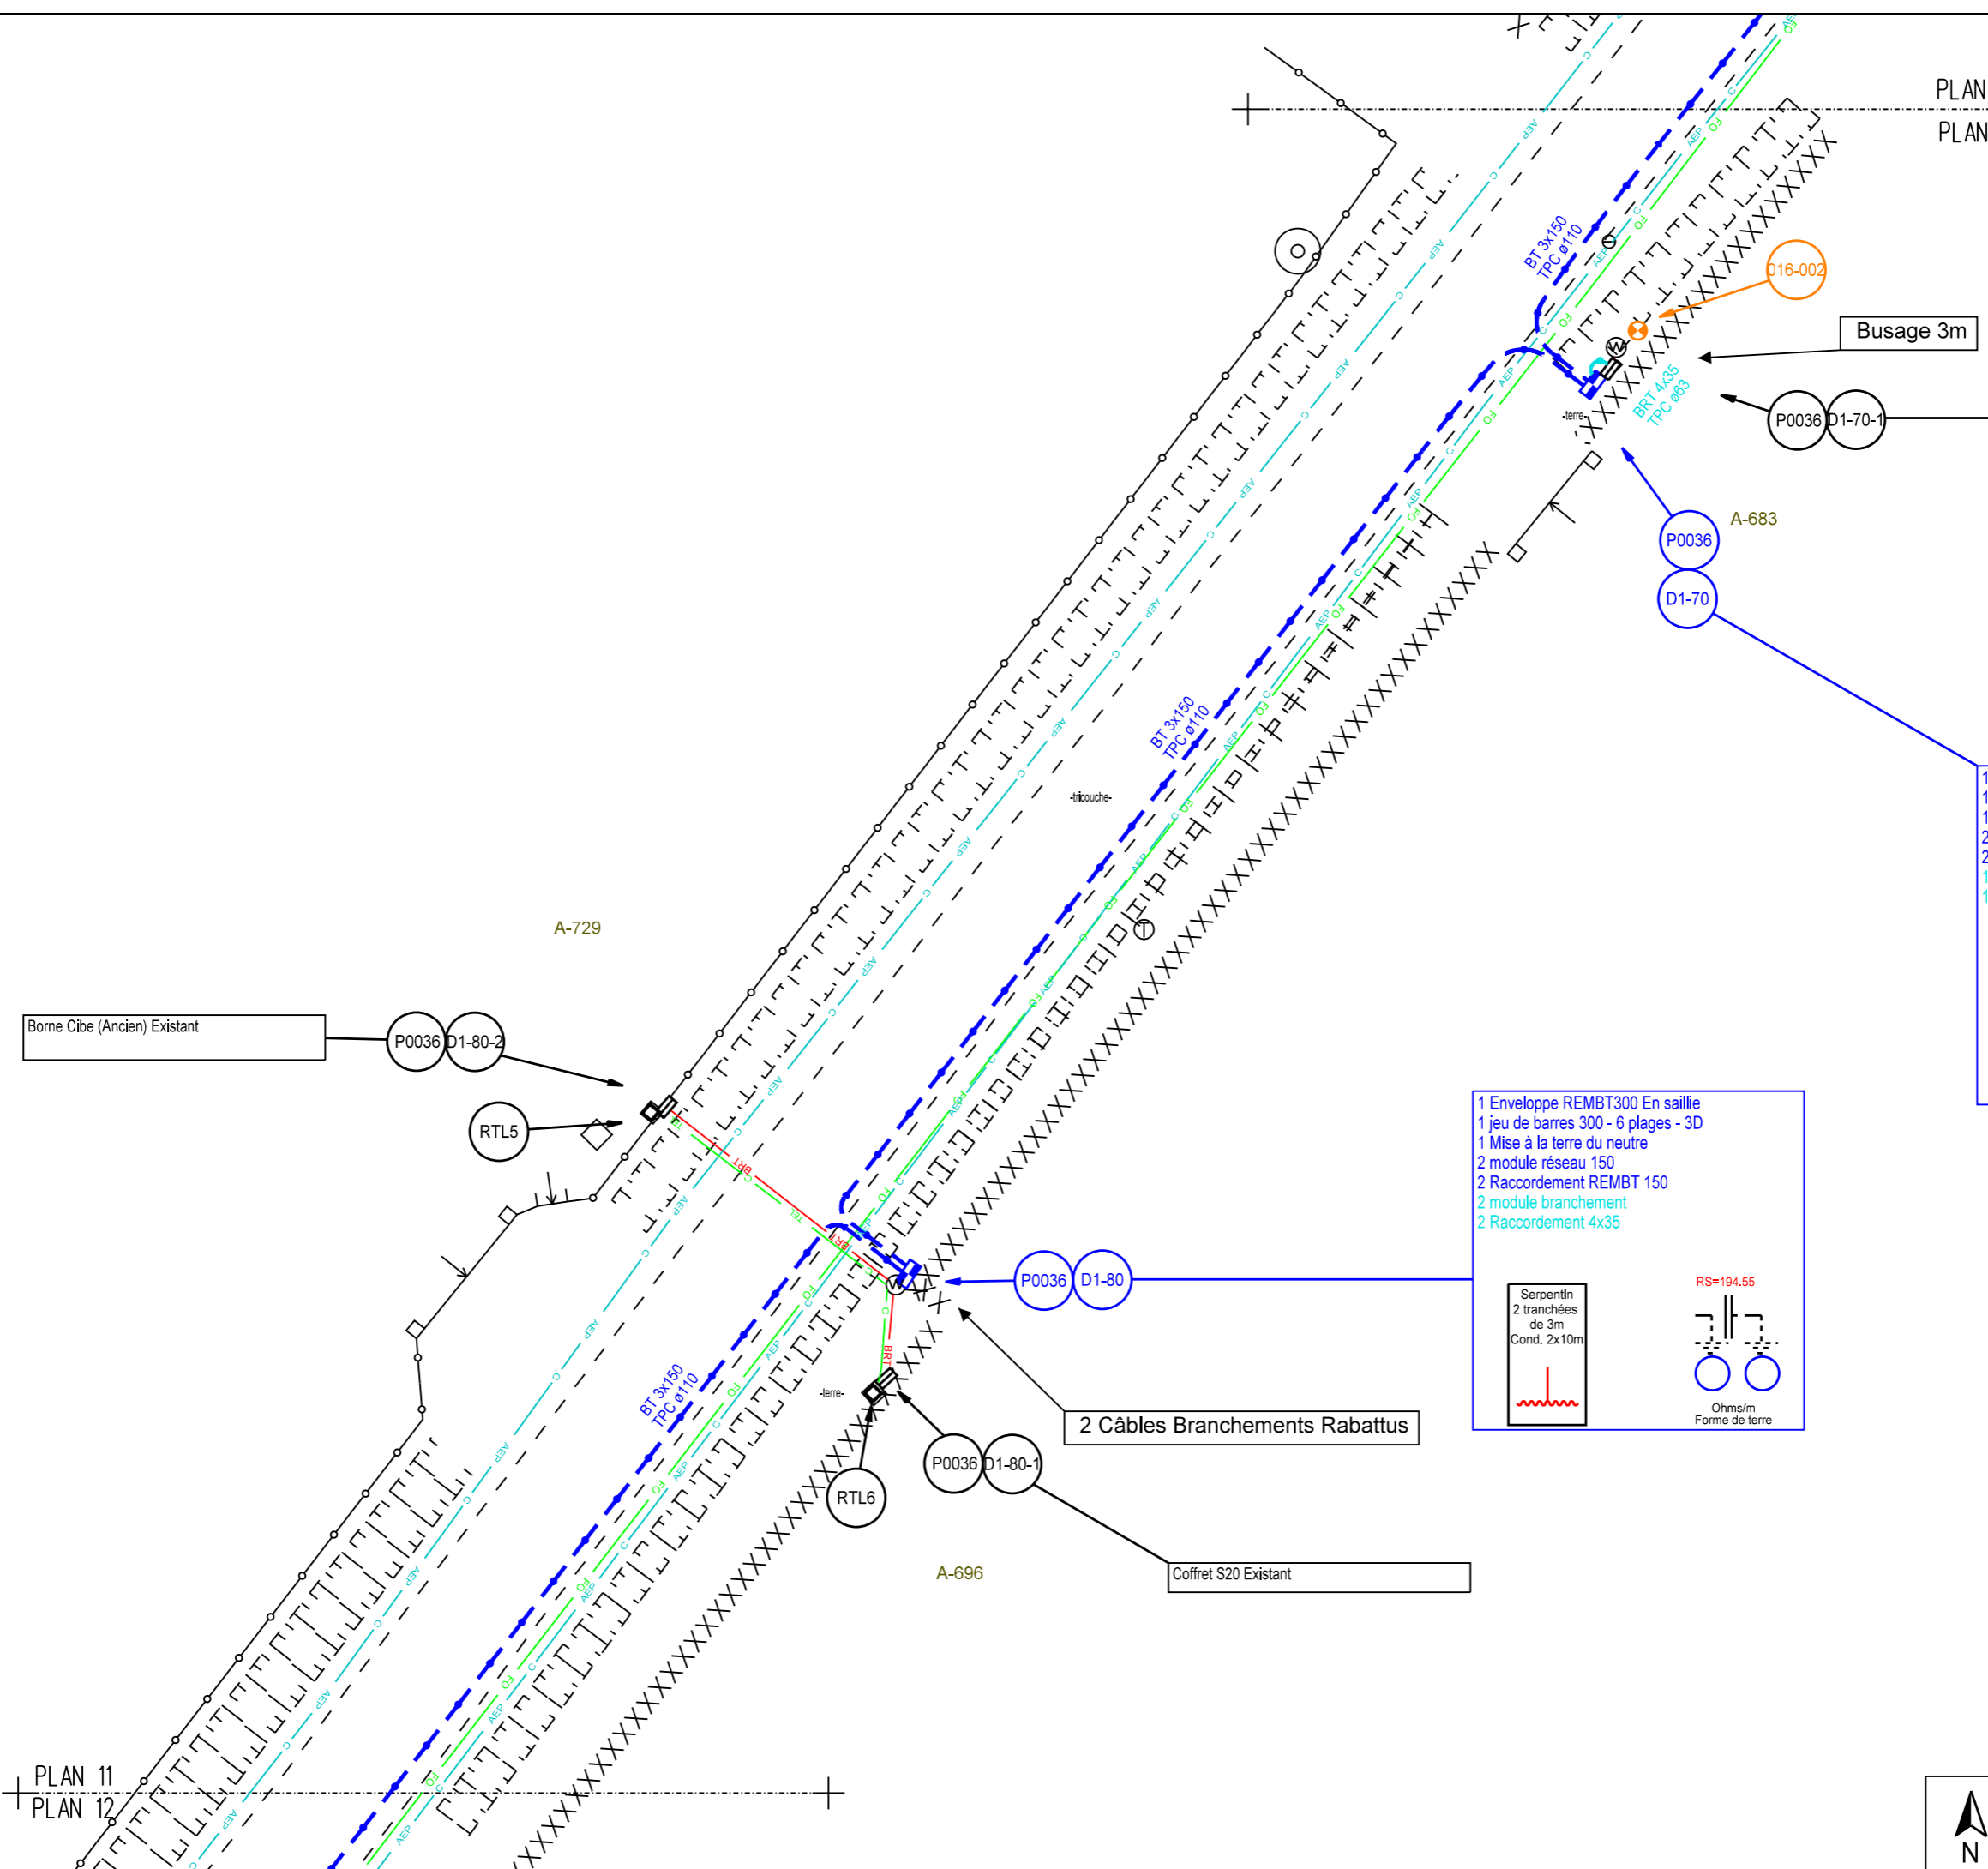

Busage 3m

D16-002

P0036 D1-70-1

Coffret S300 existant
1 Raccordement 4x35

P0036 A-683
D1-70

A-729

Borne Cibe (Ancien) Existant

P0036 D1-80-2

RTL5

P0036 D1-80

2 Câbles Branchements Rabattus

P0036 D1-80-1

RTL6

A-696

Coffret S20 Existant

1 Enveloppe REMBT300 En saillie
1 jeu de barres 300 - 6 plages - 3D
1 Mise à la terre du neutre
2 module réseau 150
2 Raccordement REMBT 150
1 module branchement
1 Raccordement 4x35

Serpentin
2 tranchées
de 3m
Cond. 2x10m


RS=194.55
Ohms/m
Forme de terre

1 Enveloppe REMBT300 En saillie
1 jeu de barres 300 - 6 plages - 3D
1 Mise à la terre du neutre
2 module réseau 150
2 Raccordement REMBT 150
2 module branchement
2 Raccordement 4x35

Serpentin
2 tranchées
de 3m
Cond. 2x10m

RS=194.55
Ohms/m
Forme de terre



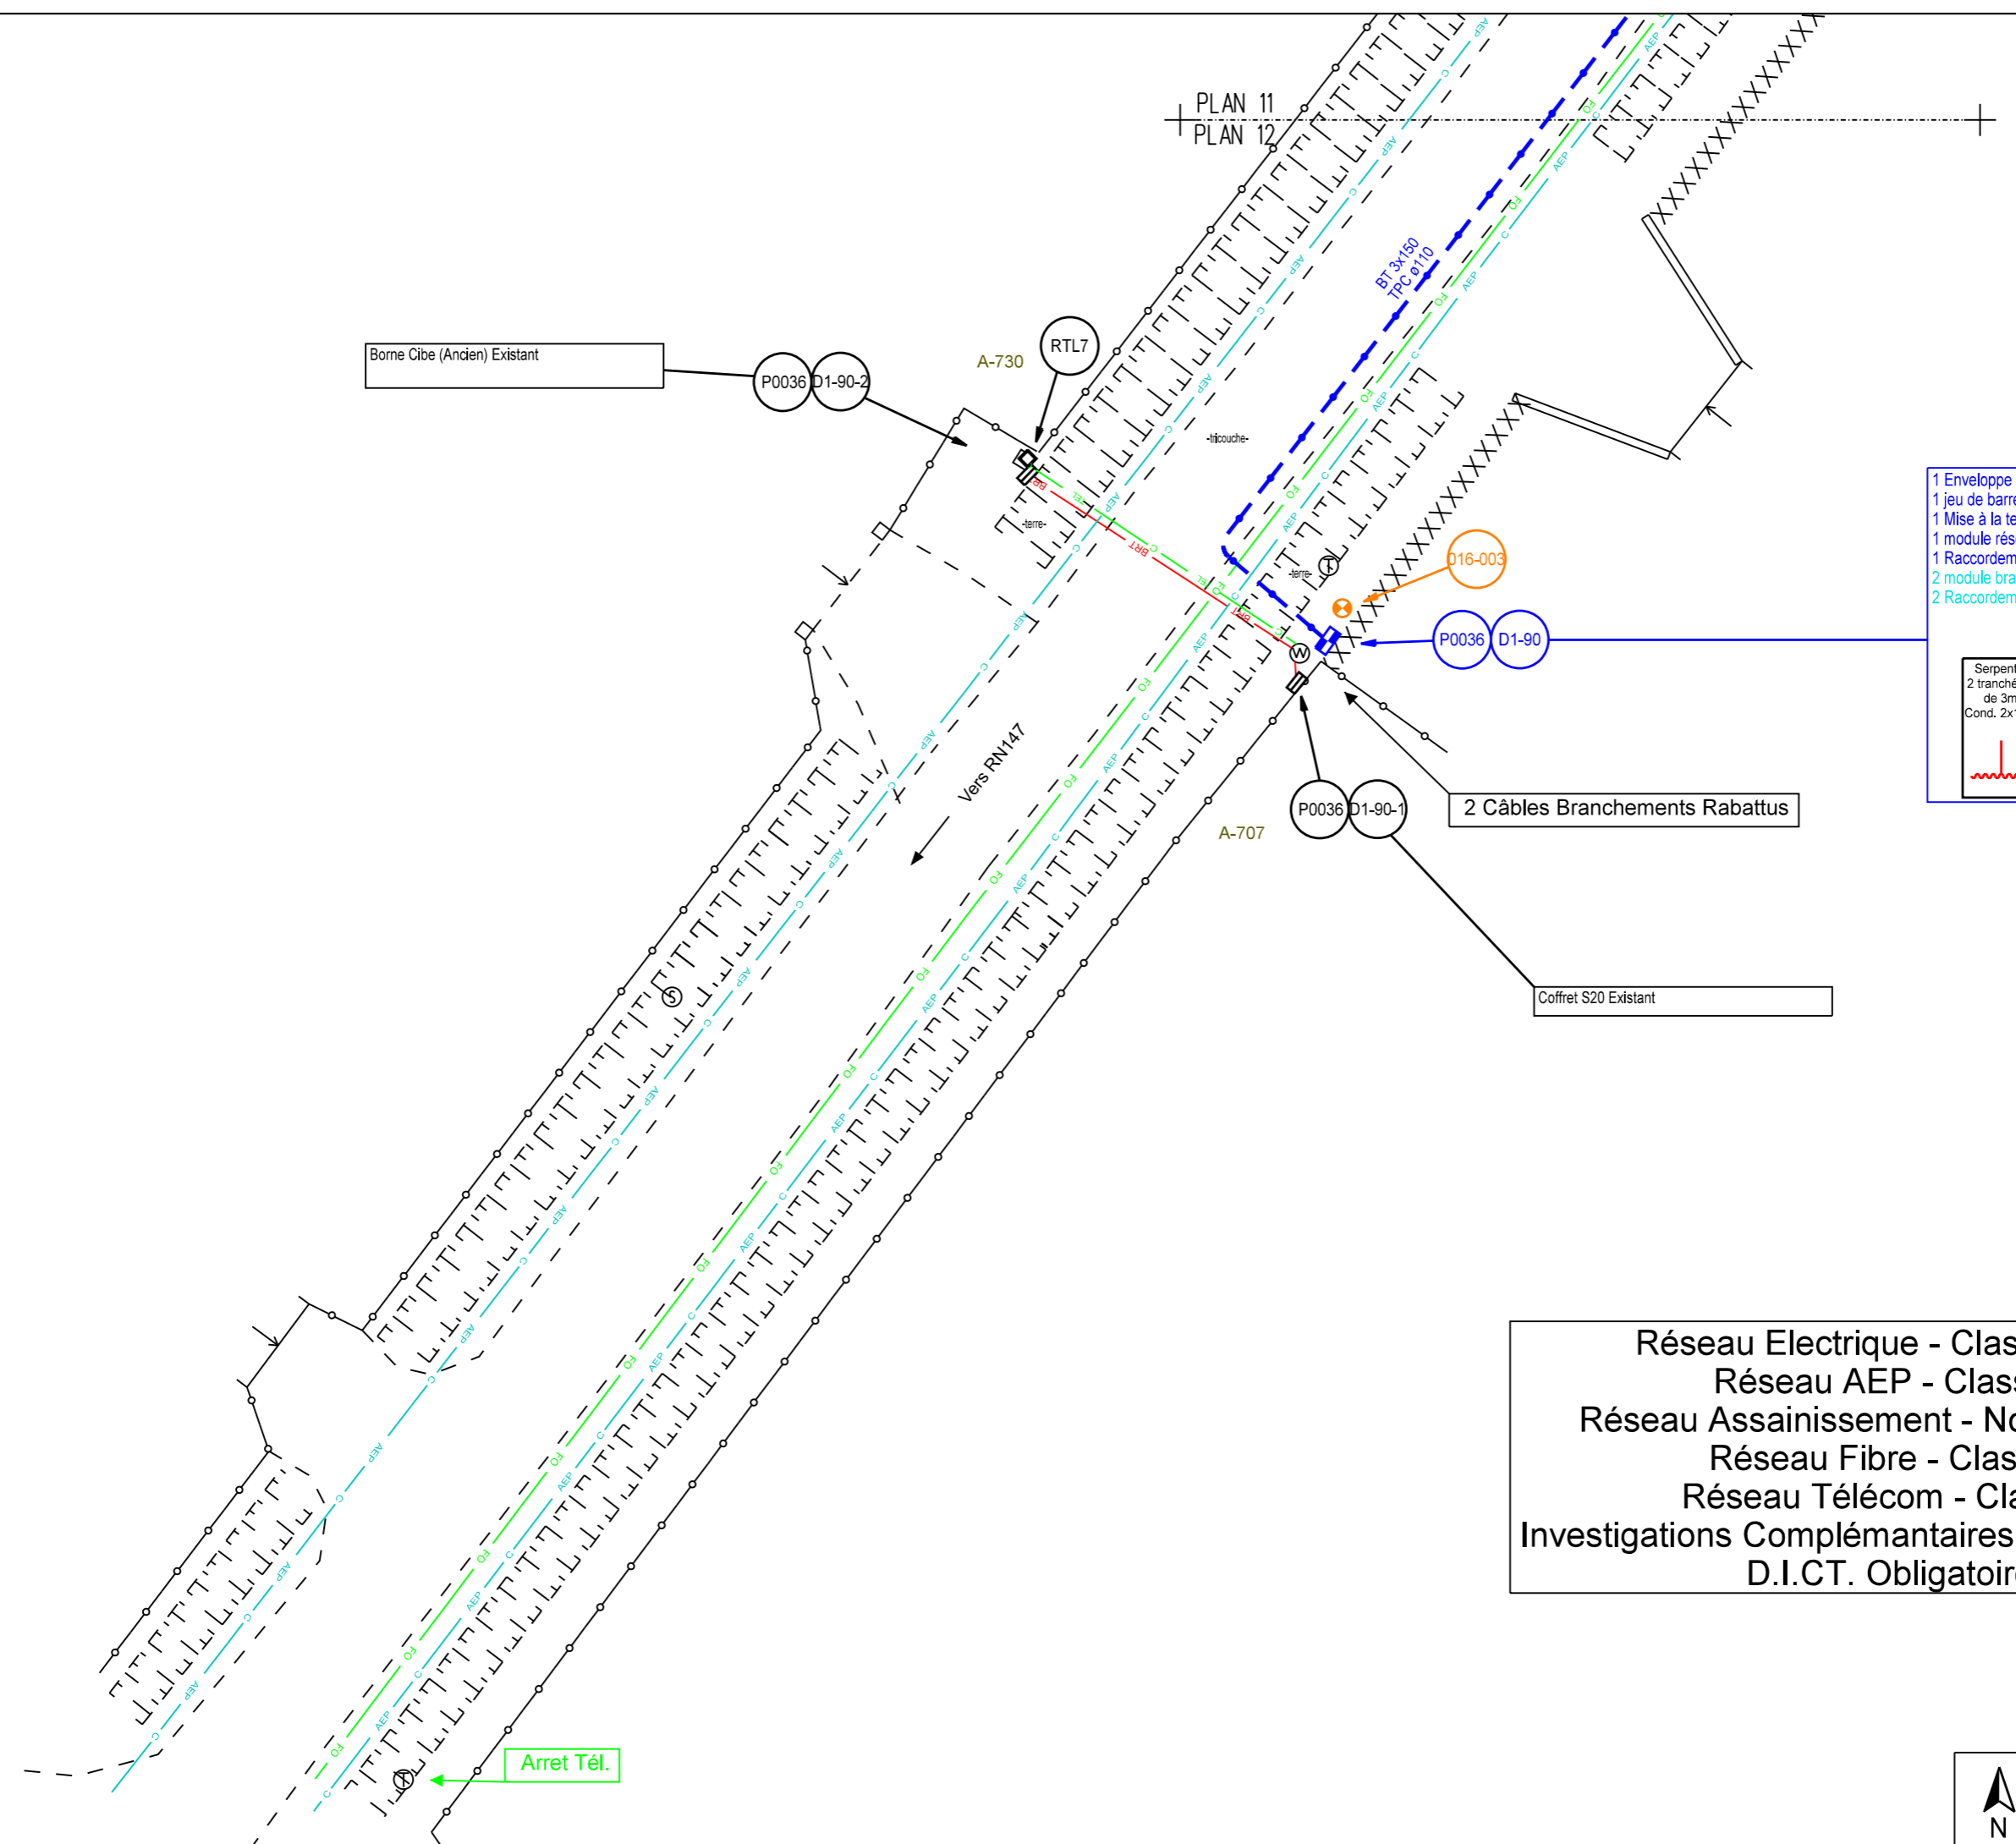

1 Enveloppe REMBT300 En saillie
 1 jeu de barres 300 - 6 plages - 3D
 1 Mise à la terre du neutre
 1 module réseau 150
 1 Raccordement REMBT 150
 2 module branchement
 2 Raccordement 4x35

Serpentin
 2 tranchées
 de 3m
 Cond. 2x10m

RS=194.55

Ohms/m
 Forme de terre

Réseau Electrique - Classe A et C
 Réseau AEP - Classe C
 Réseau Assainissement - Non Répertoire
 Réseau Fibre - Classe A
 Réseau Télécom - Classe C
 Investigations Complémentaires Recommandées
 D.I.C.T. Obligatoires

