



Le Syndicat Energies Haute-Vienne
8, rue d'Anguernaud
ZA Le Chatenet
87410 LE PALAIS SUR VIENNE
Tél : 05.55.35.06.35
Fax : 05.55.35.49.01
sehv@sehv.fr - www.sehv.fr

COMMUNE de
CHALUS

N° REFERENCE
25SEC009

Chargé d'affaire : Rémi BUISSON

PROJET
SECURISATION
LES GRAFFOUILLADES

Poste existant : GRAFOUILLADE

N° 87032P0026


Poste à créer : _

N° _

PLANS	Etabli :	Modifié le :	N° Concessionnaire
Plan de piquetage préliminaire	11/09/2025	-	DC28/
Plan de piquetage définitif	-	-	
Plan de fusion	-	-	
PGOC	-	-	
Plan de recolement	-	-	N° Affaire : 3525004
Réf. appareil de géo-référencement	N° de série	Date de contrôle	Nom de l'opérateur
Tête GPS RTK - LEICA GG03	208602	04/2018	-



PLAN DE SITUATION - 1/25000

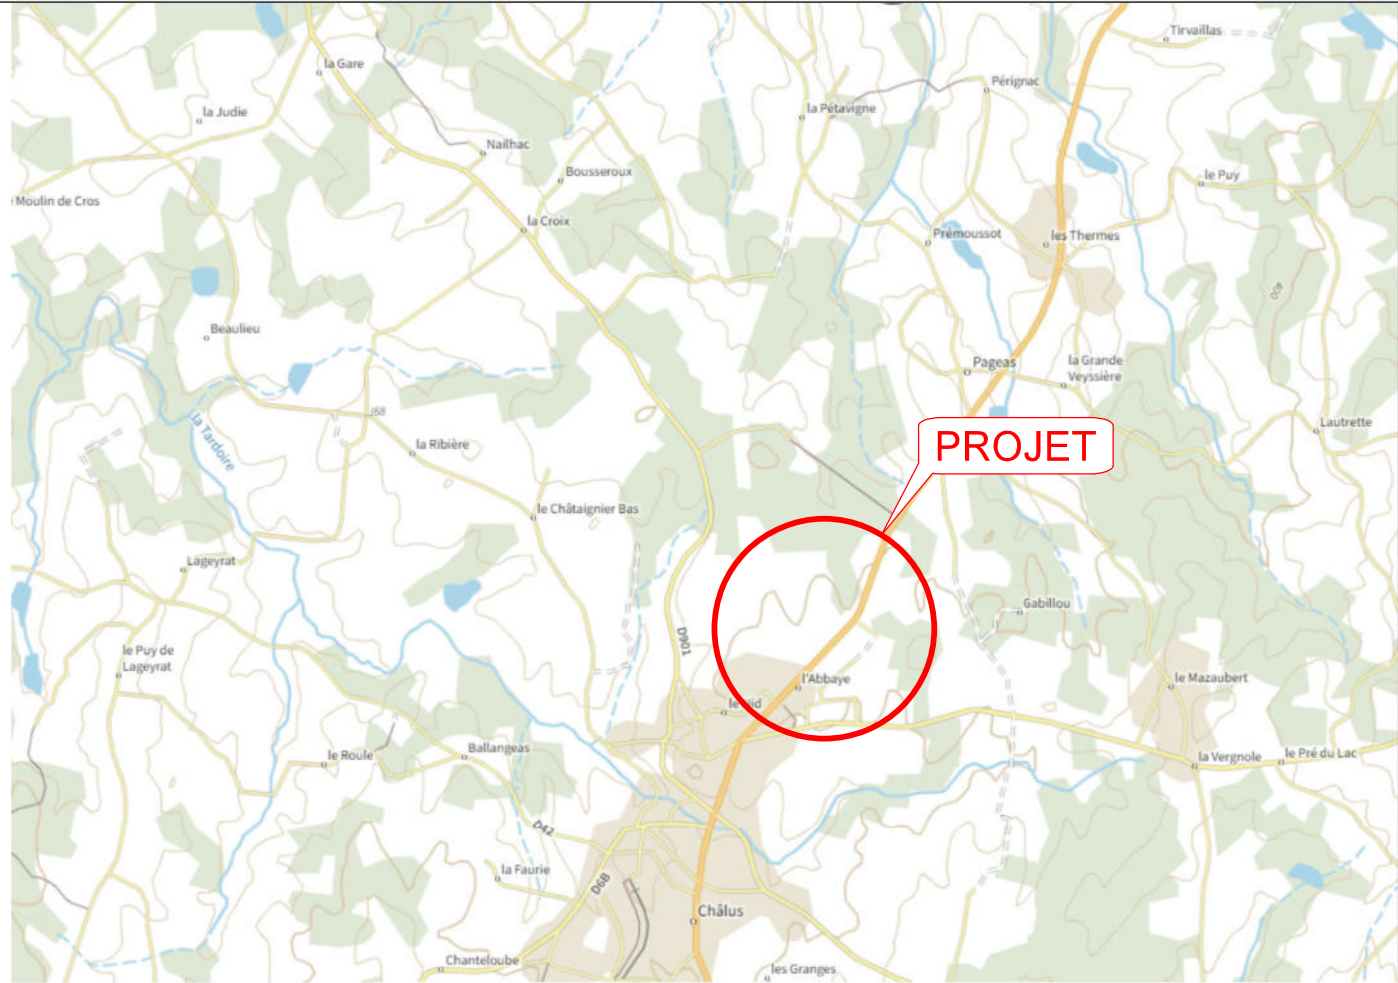

PLAN CARTOGRAPHIQUE - 1/5000



LEGENDES					
LIBELLE	EXISTANT	RESEAUX A POSER	A DEPOSER	EXISTANT	FOURREAUX A POSER
Réseau HTA souterrain Réseau HTA aérien					
Réseau BT souterrain Réseau BT aérien					
Branchement souterrain Branchement aérien					
Réseau ECL souterrain Réseau ECL aérien					
Réseau télécom souterrain Réseau télécom aérien					
Réseau chauffage					
Réseau Gaz					
Réseau AEP					
Réseau assainissement					
Réseaux inconnus					

SUPPORTS	EXISTANT	A POSER	A DEPOSER

OUVRAGES	HTA	BT	A CREER BRT	ECL	TL ou FO	EXISTANTS à conserver	à déposer
Poste H61							
Poste cabine							
IACM							
Support CL E							
Support CL D							
Support bois							
Armoire							
Coffret réseau							
Chambre de tirage							
Regard							
Coffret branchement							
Boîte souterraine							
Candélabre							

Tableaux des longueurs dépose Réseaux aérien

TABLEAU DE DEPOSE RESEAUX AERIENS						
Nature	BT					
Sections	4x12CU					TOTAL (ml)
Tronçons	Longueurs					
1-2	88,10					88,10
TOTAL LONGUEUR	88,10					88,10
Nature	BRT					
Sections	4X25					TOTAL (ml)
Tronçons	Longueurs					
2-RAS2	25,50					25,50
TOTAL LONGUEUR	25,50					25,50

Tableaux des longueurs de pose Réseaux aérien


TABLEAU DE POSE RESEAUX AERIENS					
Nature	BT				
Sections	CT 3X70+54,6				TOTAL (ml)
Tronçons	Longueurs				
1-RAS1	9,00				9,00
TOTAL BT A. POSE					9,45
Nature	BRT				

Tableaux des longueurs de pose Réseaux souterrain

TABLEAU DE POSE RESEAUX SOUTERRAINS									
Nature	BT								
Sections	4x50 ²			3x95+N			3x150+N		
Tronçons	Tra	Lia	Tot	Tra	Lia	Tot	Tra	Lia	Tot
CBT01 à CBT02				124,00	3,00	127,00			
CBT01 à 1				4,60	4,50	9,10			
TOTAL BT.S POSE				128,60	7,50	138,82			
TABLEAU DE POSE RESEAUX SOUTERRAINS									
Nature	BRT								
Sections	2x35 ²			4x35 ²			xxx		
Tronçons	TRA	LIA	TOT	TRA	LIA	TOT	TRA	LIA	TOT
CBT02 à RAS2				1,20	4,50	5,79			
TOTAL BRT.S POSE				1,20	4,50	5,79			

EXISTANT

Etat technique des supports

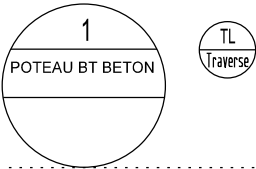

- Existant:
- : 2 Traverse FT

: 1 PA25

: 1 ES

: 2 EAS
- Pose:
- : 1 ECDR/CT150-70

: 1 EJAS 95-50/70-54,6

: 1 GPC 60

: 1 RAS BT 95 sur 3ml

: 1 CT 3x70+54 sur 9ml
- Reprise de 1 B4T :
- 4 CBS/CT
- Dépose:
- : 1 Brt 4 Tors

: Cables BT:12 CU


: Armements BT existant

: 4CBS/CNU

: 4CDR/CNU 2S 70

DEPOSE

Etat technique des supports

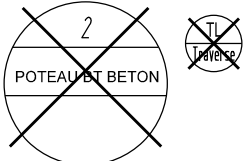


- 1 Brt 4 Tors



1 PA25



4 Armements BT

4CBS/CNU



1 Brt a tél

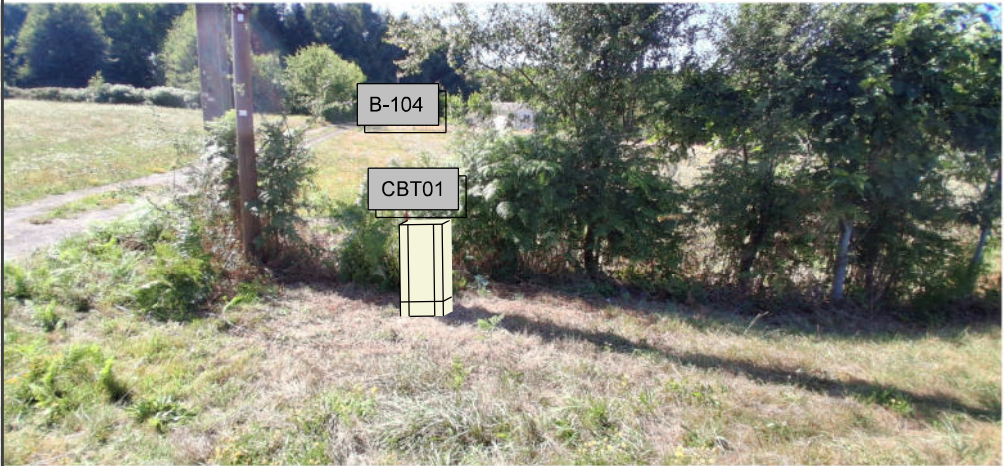

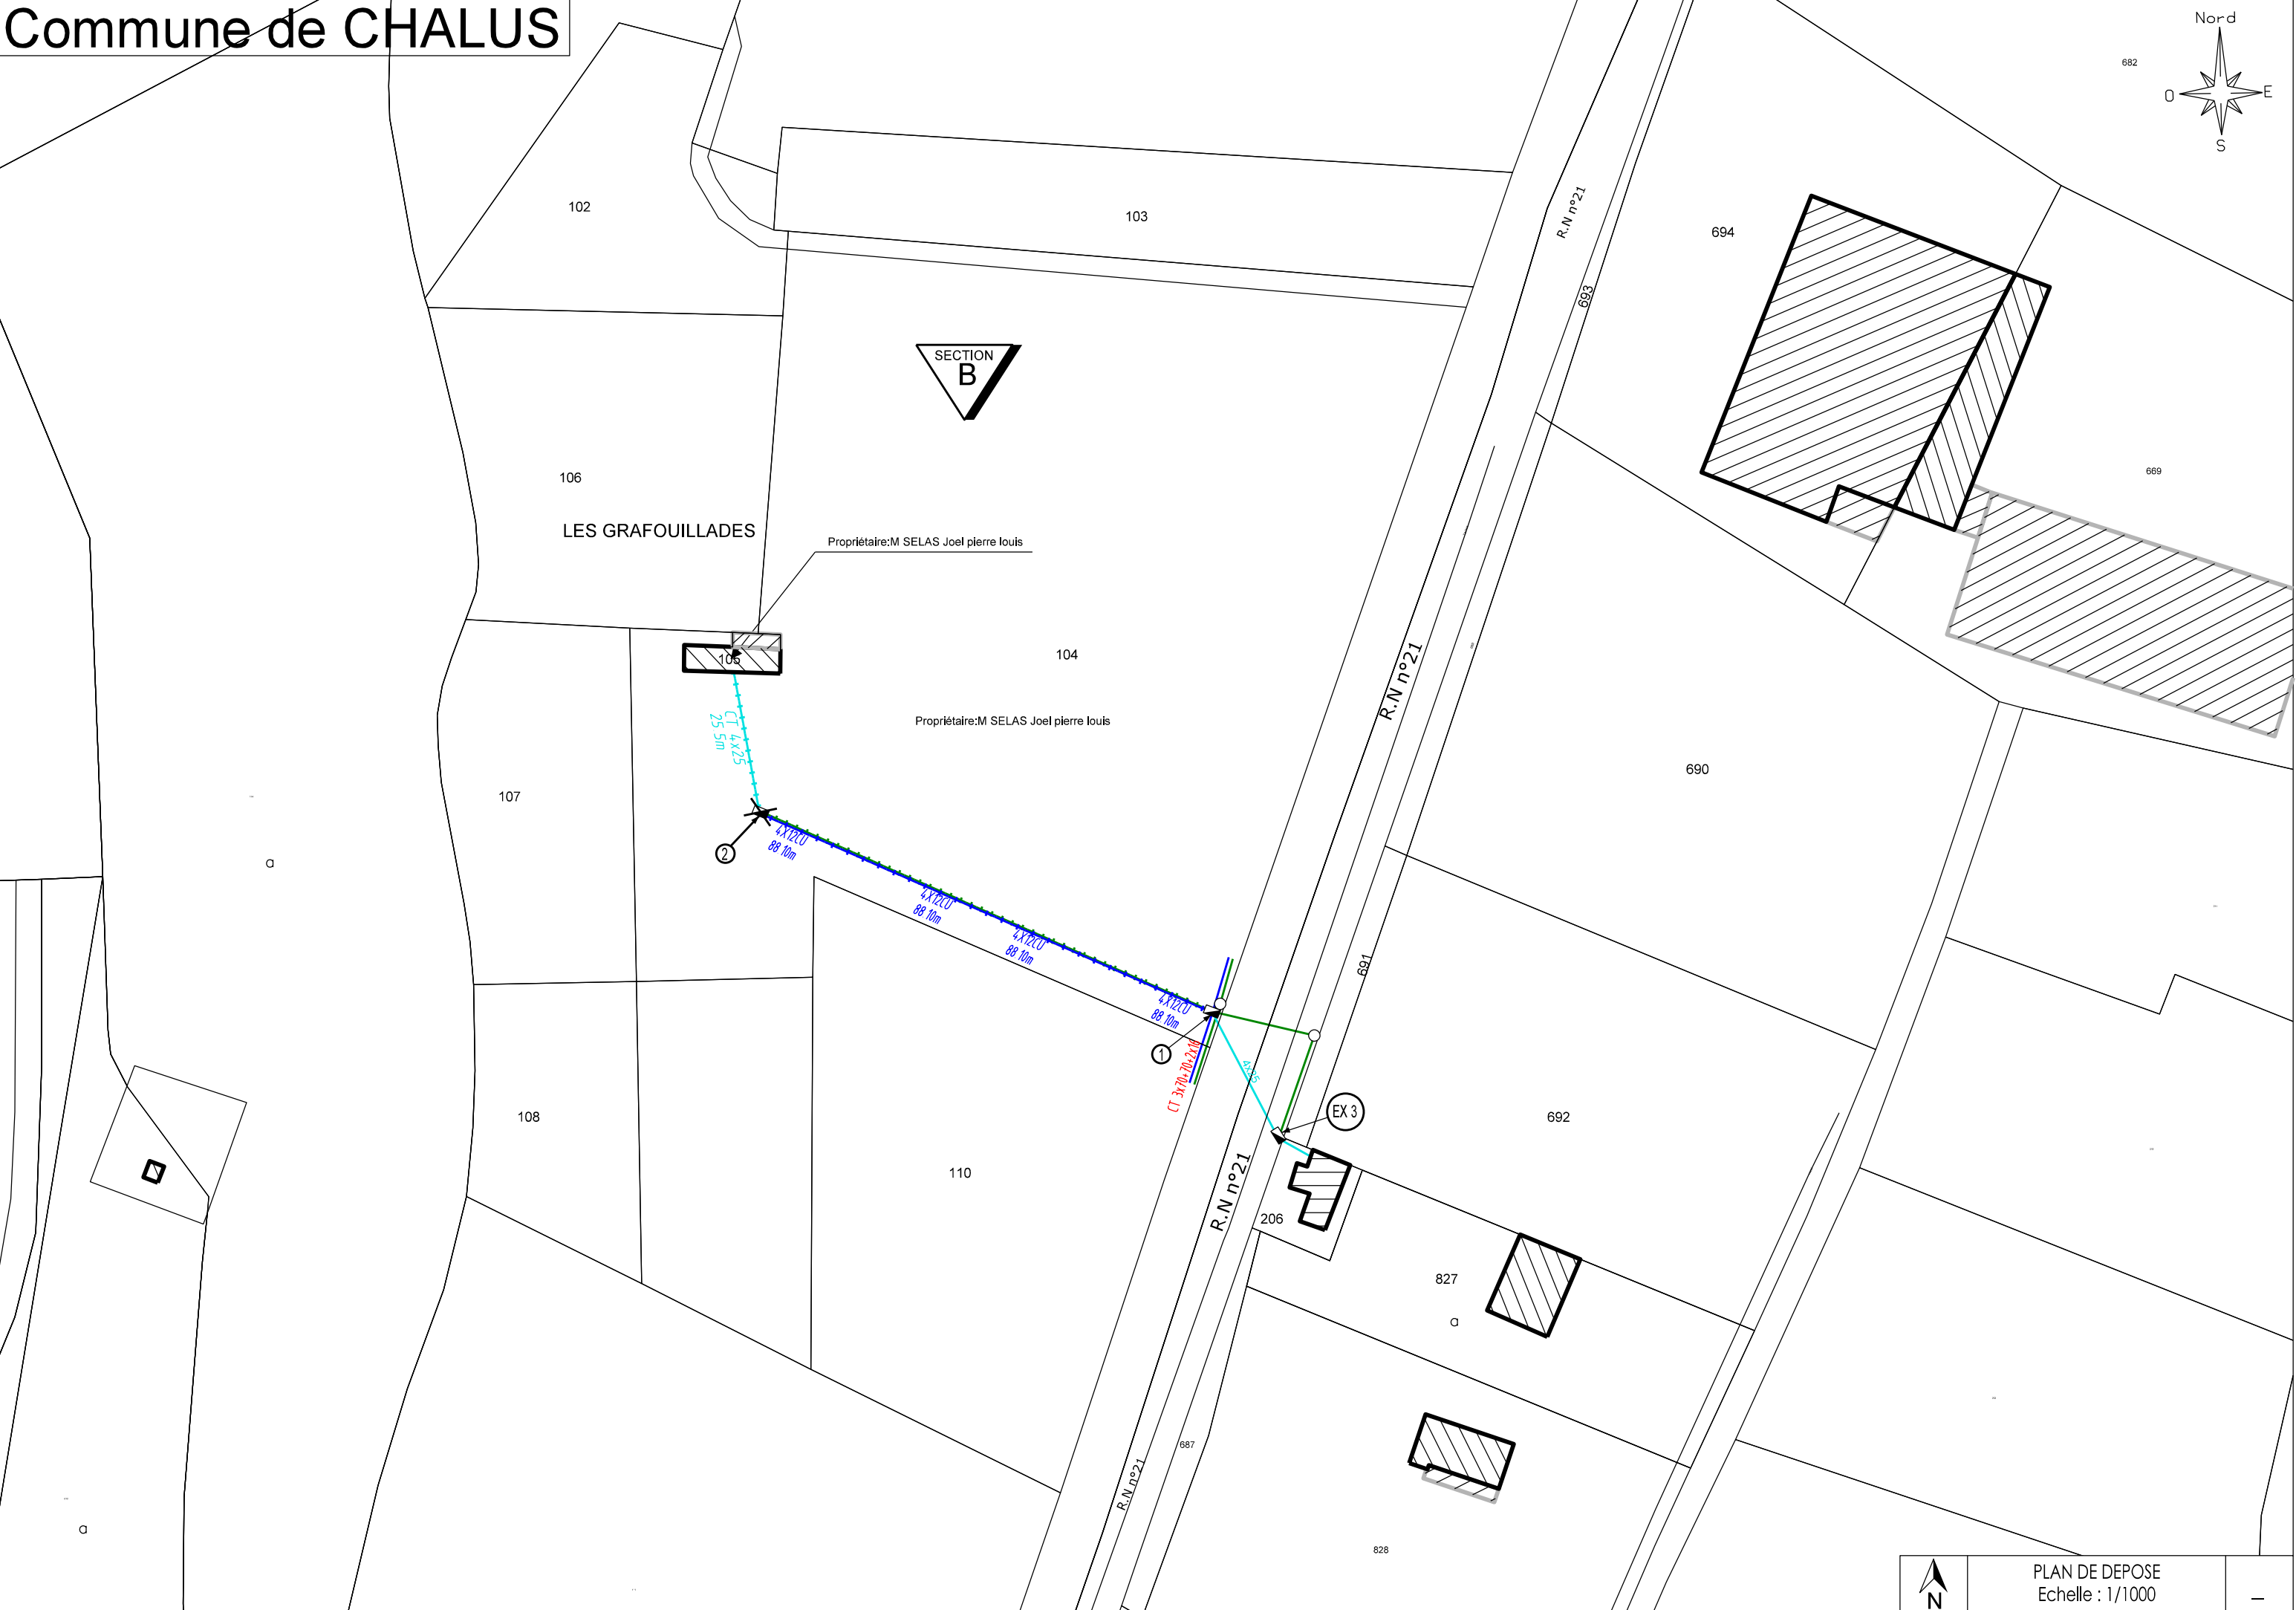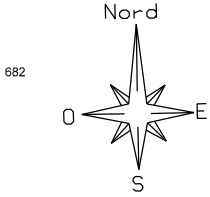

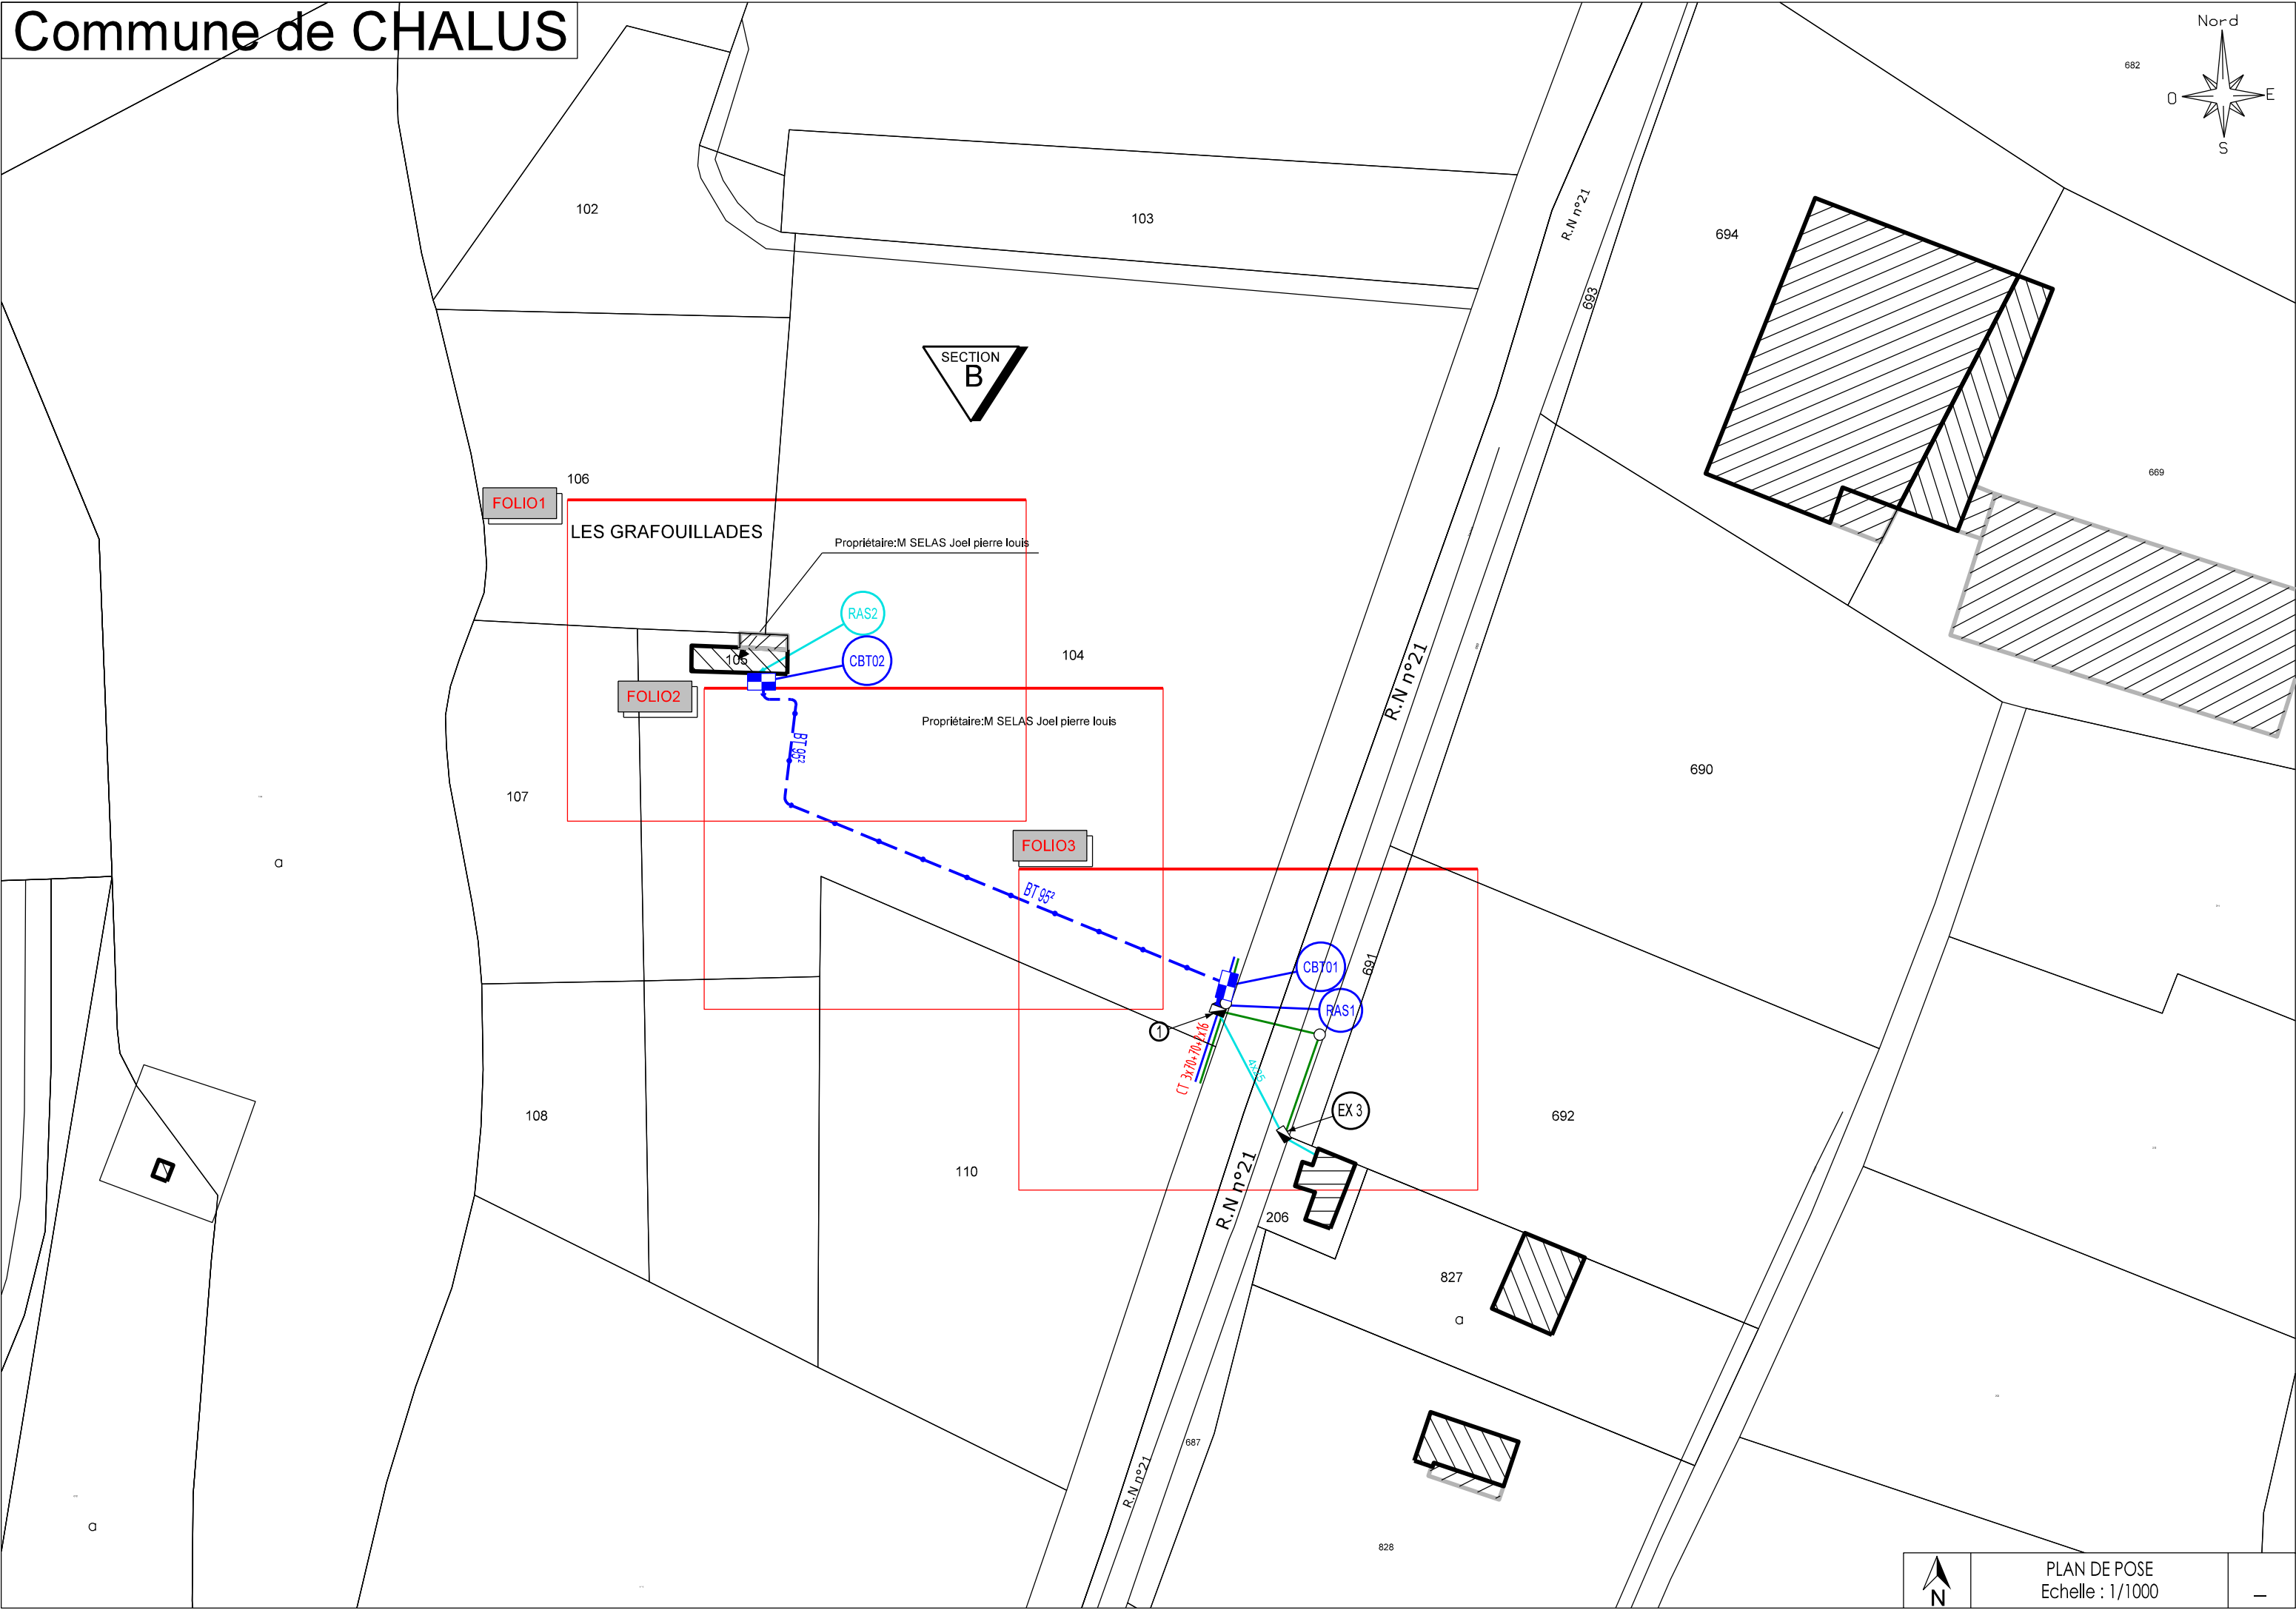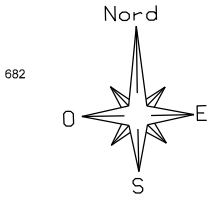

LES GRAFOUILLADES

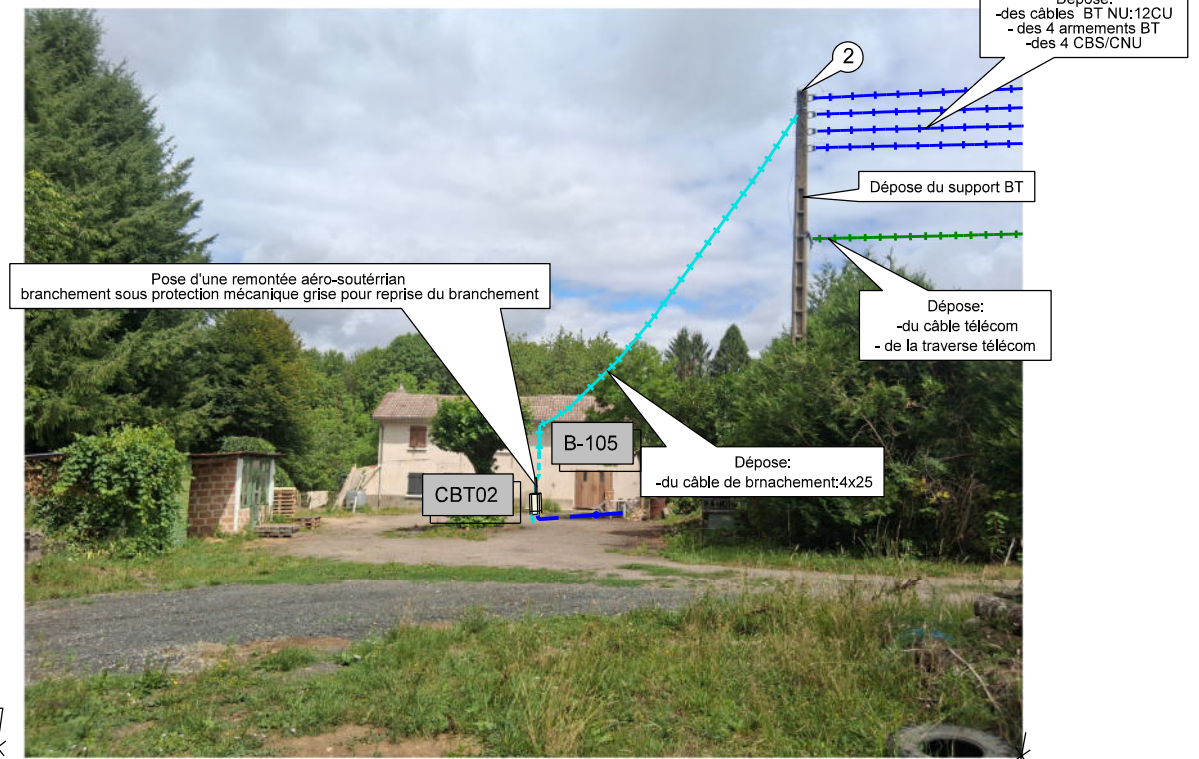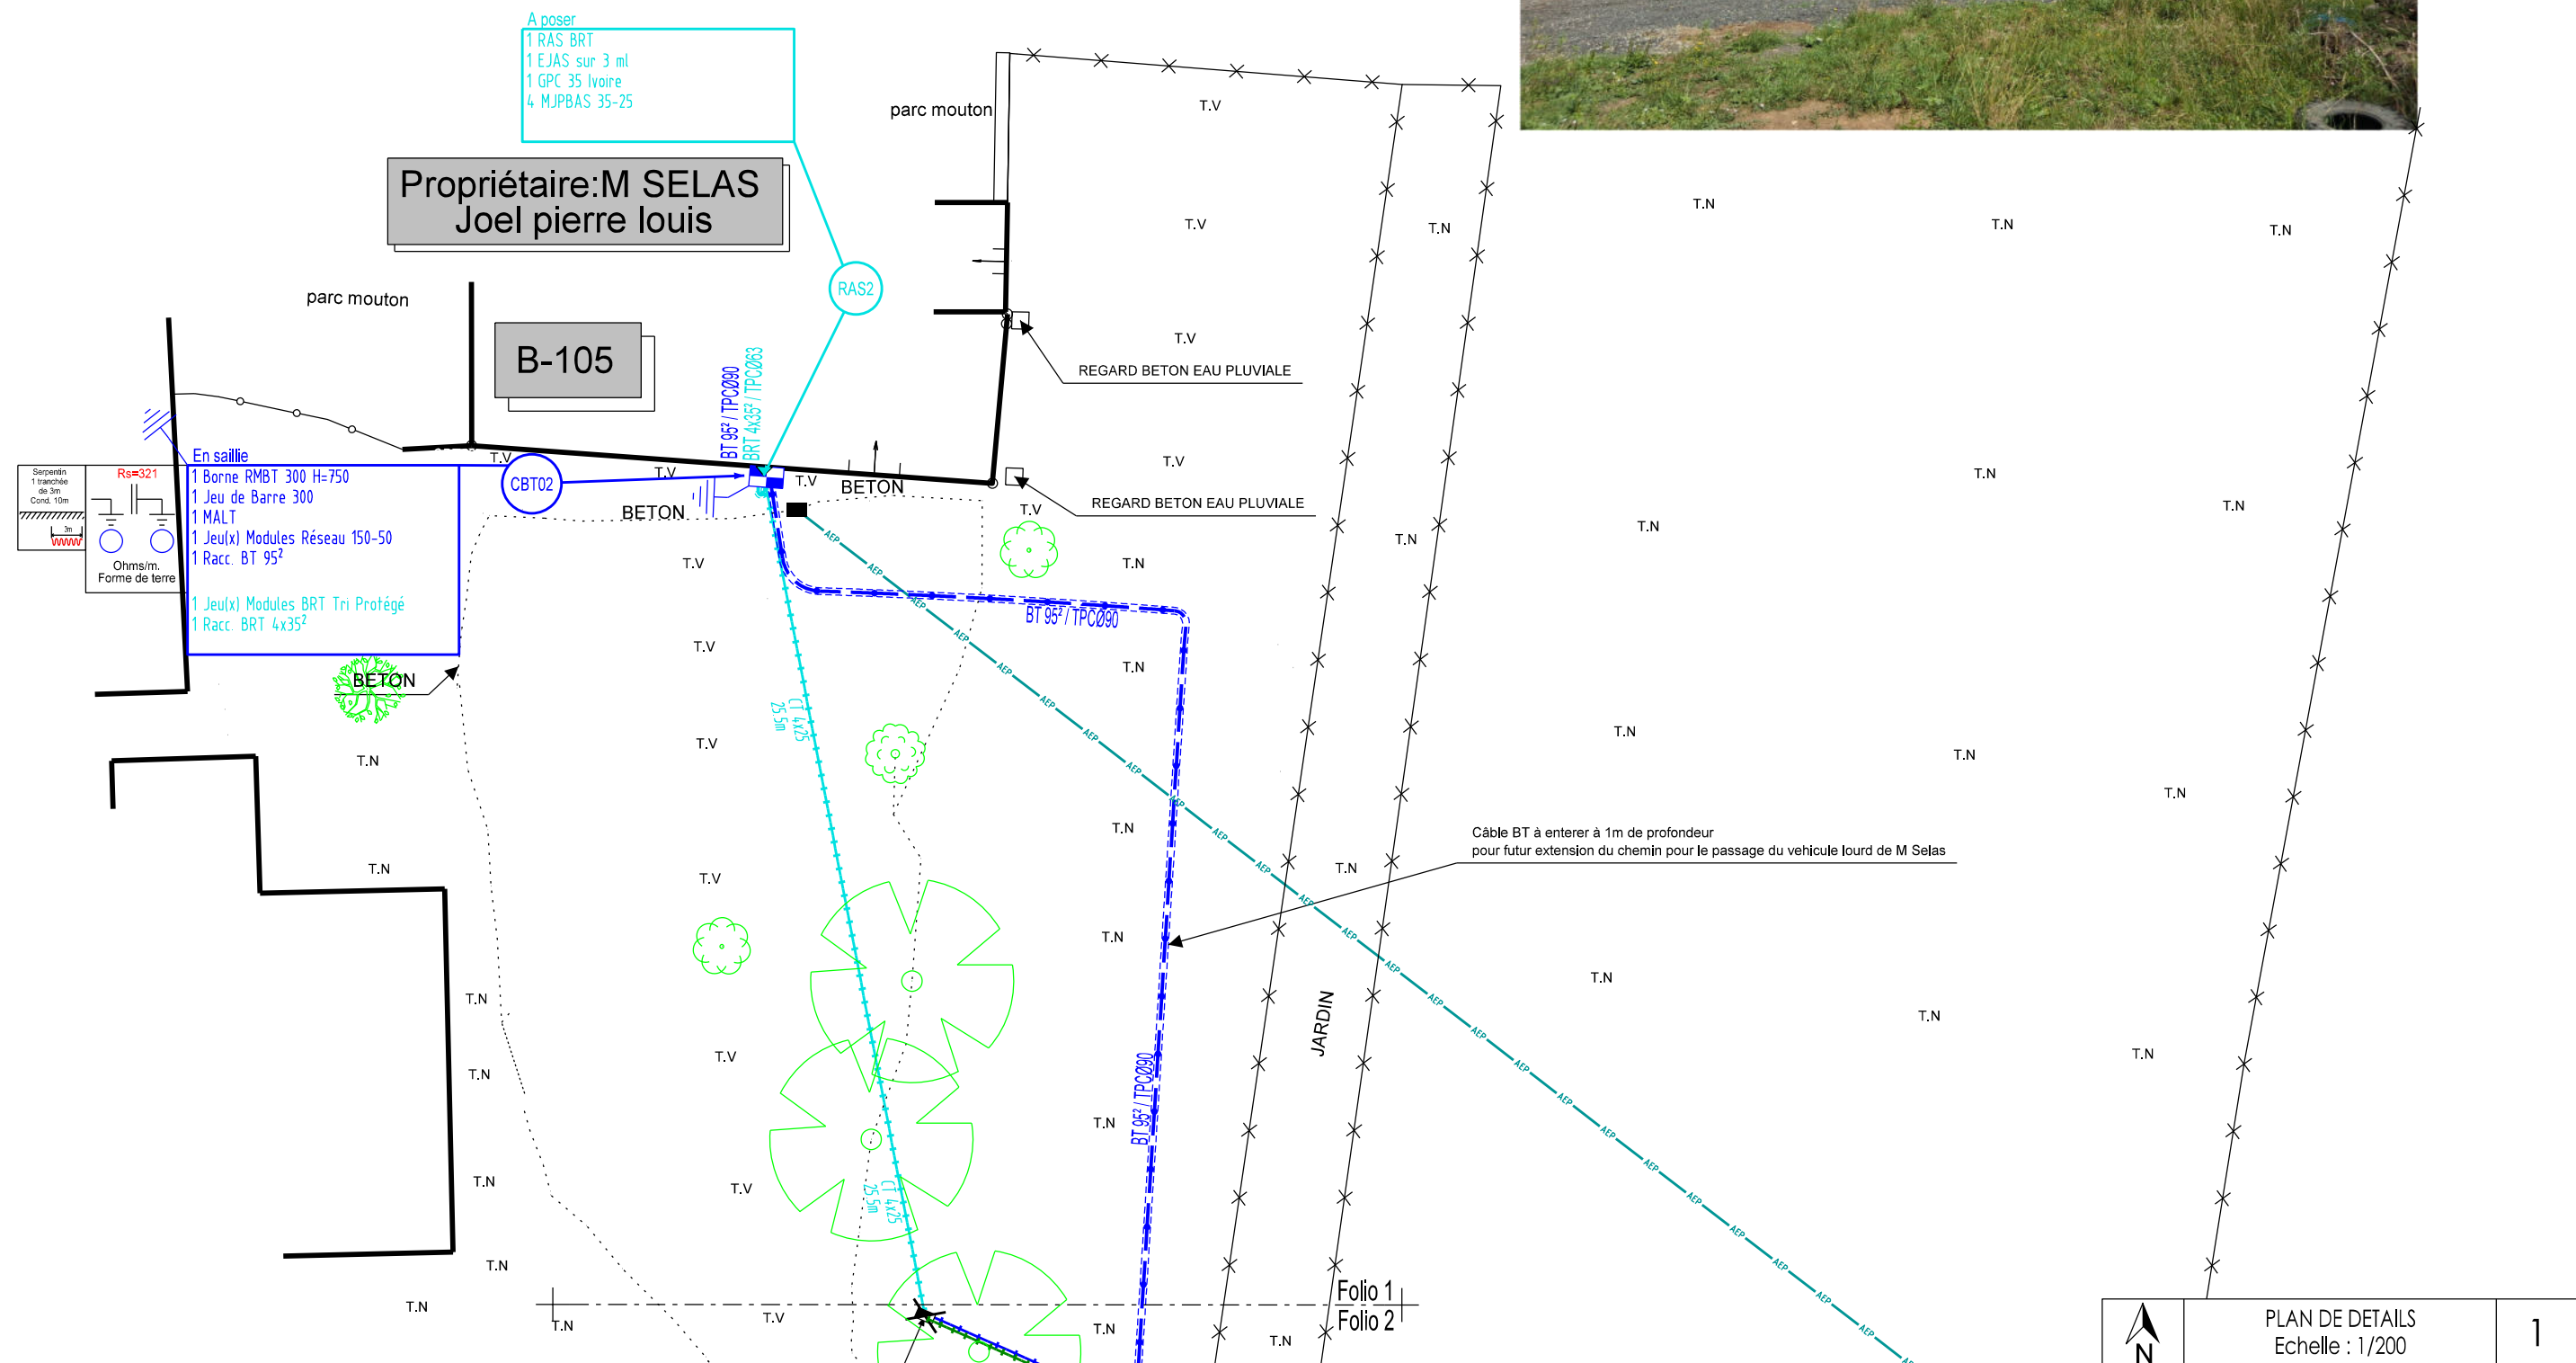

Propriétaire:M SELAS Joel pierre louis

B-104

Propriétaire:M SELAS
Joel pierre louis

