



PUBLICATION LEGALE

Le Syndicat Energies Haute-Vienne va procéder à des travaux de :

Installation de réseaux électriques.

Renforcement de réseaux électriques.

d'une longueur de **155.00** m sur la commune de **LE VIGEN**

(code INSEE **87205** code postal **87110**)

Localisation : voir plan de situation ci-joint.

Ces travaux seront effectués en génie civil conformément au règlement de voirie.

En application de la loi n°2009-1572 du 17 décembre 2009 (art L.49 du Code des Postes et Communications Electroniques), et du décret n° 2010-726 du 28 juin 2010, les collectivités ou opérateurs devront faire connaître auprès du **SEHV**, dans un délai de six semaines à compter de la date de la présente publication, leur intérêt pour ce projet.

Sans aucune réponse à l'issue du délai précisé ci-dessus, Le **SEHV** procédera à l'activation de la phase opérationnelle.

La demande motivée de l'opérateur ou de la collectivité territoriale, est à adresser en lettre recommandée avec avis de réception à l'adresse suivante :

Le Syndicat Energies Haute -Vienne

8 RUE D'ANGUERNAUD

87410 Le Palais sur Vienne

Contact : Téléphone 05 55 35 06 35

Rappel :

Pour les réseaux aériens, lorsque l'opération nécessite la mise en place ou le remplacement d'appuis.

Pour les réseaux souterrains lorsque l'opération nécessite la réalisation de tranchées.



Le Syndicat Energies Haute-Vienne
8, rue d'Anguernaud
ZA Le Chatenet
87410 LE PALAIS SUR VIENNE
Tél : 05.55.35.06.35
Fax : 05.55.35.49.01
sehv@sehv.fr - www.sehv.fr

COMMUNE de
LE VIGEN

N° REFERENCE
26RAC013

Chargé(s) d'affaire : BUISSON R

PROJET

Extension "SAS ATLANTE"

Poste existant : LA TOUR 2

N° : 87205P0073

Poste à créer :

N° :

PLAN DE PIQUETAGE
PRELIMINAIRE

PLANS	Etabli le :	Modifié le :	N° Concessionnaire
Plan de piquetage préliminaire	15/06/2026		 2, Ave du Président Kennedy BP 60193 87005 Limoges cedex 01 Tél : 05 55 37 13 62 Fax : 05 55 37 35 72
Plan de piquetage définitif			
Plan de fusion			
PGOC			
Plan de recollement			
Réf. appareil de géo-référencement	N° de série	Date de contrôle	Nom de l'opérateur
GPS TRIMBLE	633-01119		



PLAN DE SITUATION AU 1/25000ème



CARTOGRAPHIE AU 1/5000ème




ETATS TECHNIQUES

LEGENDES

LIBELLE	EXISTANT	RESEAUX A POSER	A DEPOSER	EXISTANT	FOURREAUX A POSER		
Réseau HTA souterrain							
Réseau HTA aérien							
Réseau BT souterrain							
Réseau BT aérien							
Branchement souterrain							
Branchement aérien							
Réseau ECL souterrain							
Réseau ECL aérien							
Réseau télécom souterrain							
Réseau télécom aérien							
Réseau chauffage							
Réseau gaz							
Réseau AEP							
Réseau assainissement							
Réseaux inconnus							
SUPPORTS	EXISTANT	A POSER	A DEPOSER				
	 1 ECL 001-020 1 IRIIDIUM 38W 1 crosse 1m 1ES 1500 1 RAS BT 2 RAS BRT	 1 ECL 001-020 1 IRIIDIUM 38W 1 crosse 1m 1ES 1500 1 RAS BT 2 RAS BRT	 1 ECL 001-020 1 IRIIDIUM 38W 1 crosse 1m 1ES 1500 1 RAS BT 2 RAS BRT				
OUVRAGES	HTA	BT	A CREER BRT	ECL	TL ou FO	à conserver	à déposer
Poste H61							
Poste cabine							
IACM							
Support CL E							
Support CL D							
Support bois							
Armoire							
Coffret réseau							
Chambre de tirage							
Regard							
Coffret de branchement							
Boîte souterraine							
Candélabre							

Nota : les commentaires et détails des accessoires à poser seront de la couleur du réseau concerné
les commentaires et détails des accessoires existants ou à déposer seront de couleur noire
le cadastre est de couleur grise et le fond de plan est de couleur noire

	TABLEAU DE POSE RESEAUX		
Natures	BT		
Sections	BT 3x150+1x70		
Tronçons	Tra	Lia	Tot
P073-D5-10-BBT01	150,40	4,50	154,90
TOTAL	150,40	4,50	154,90

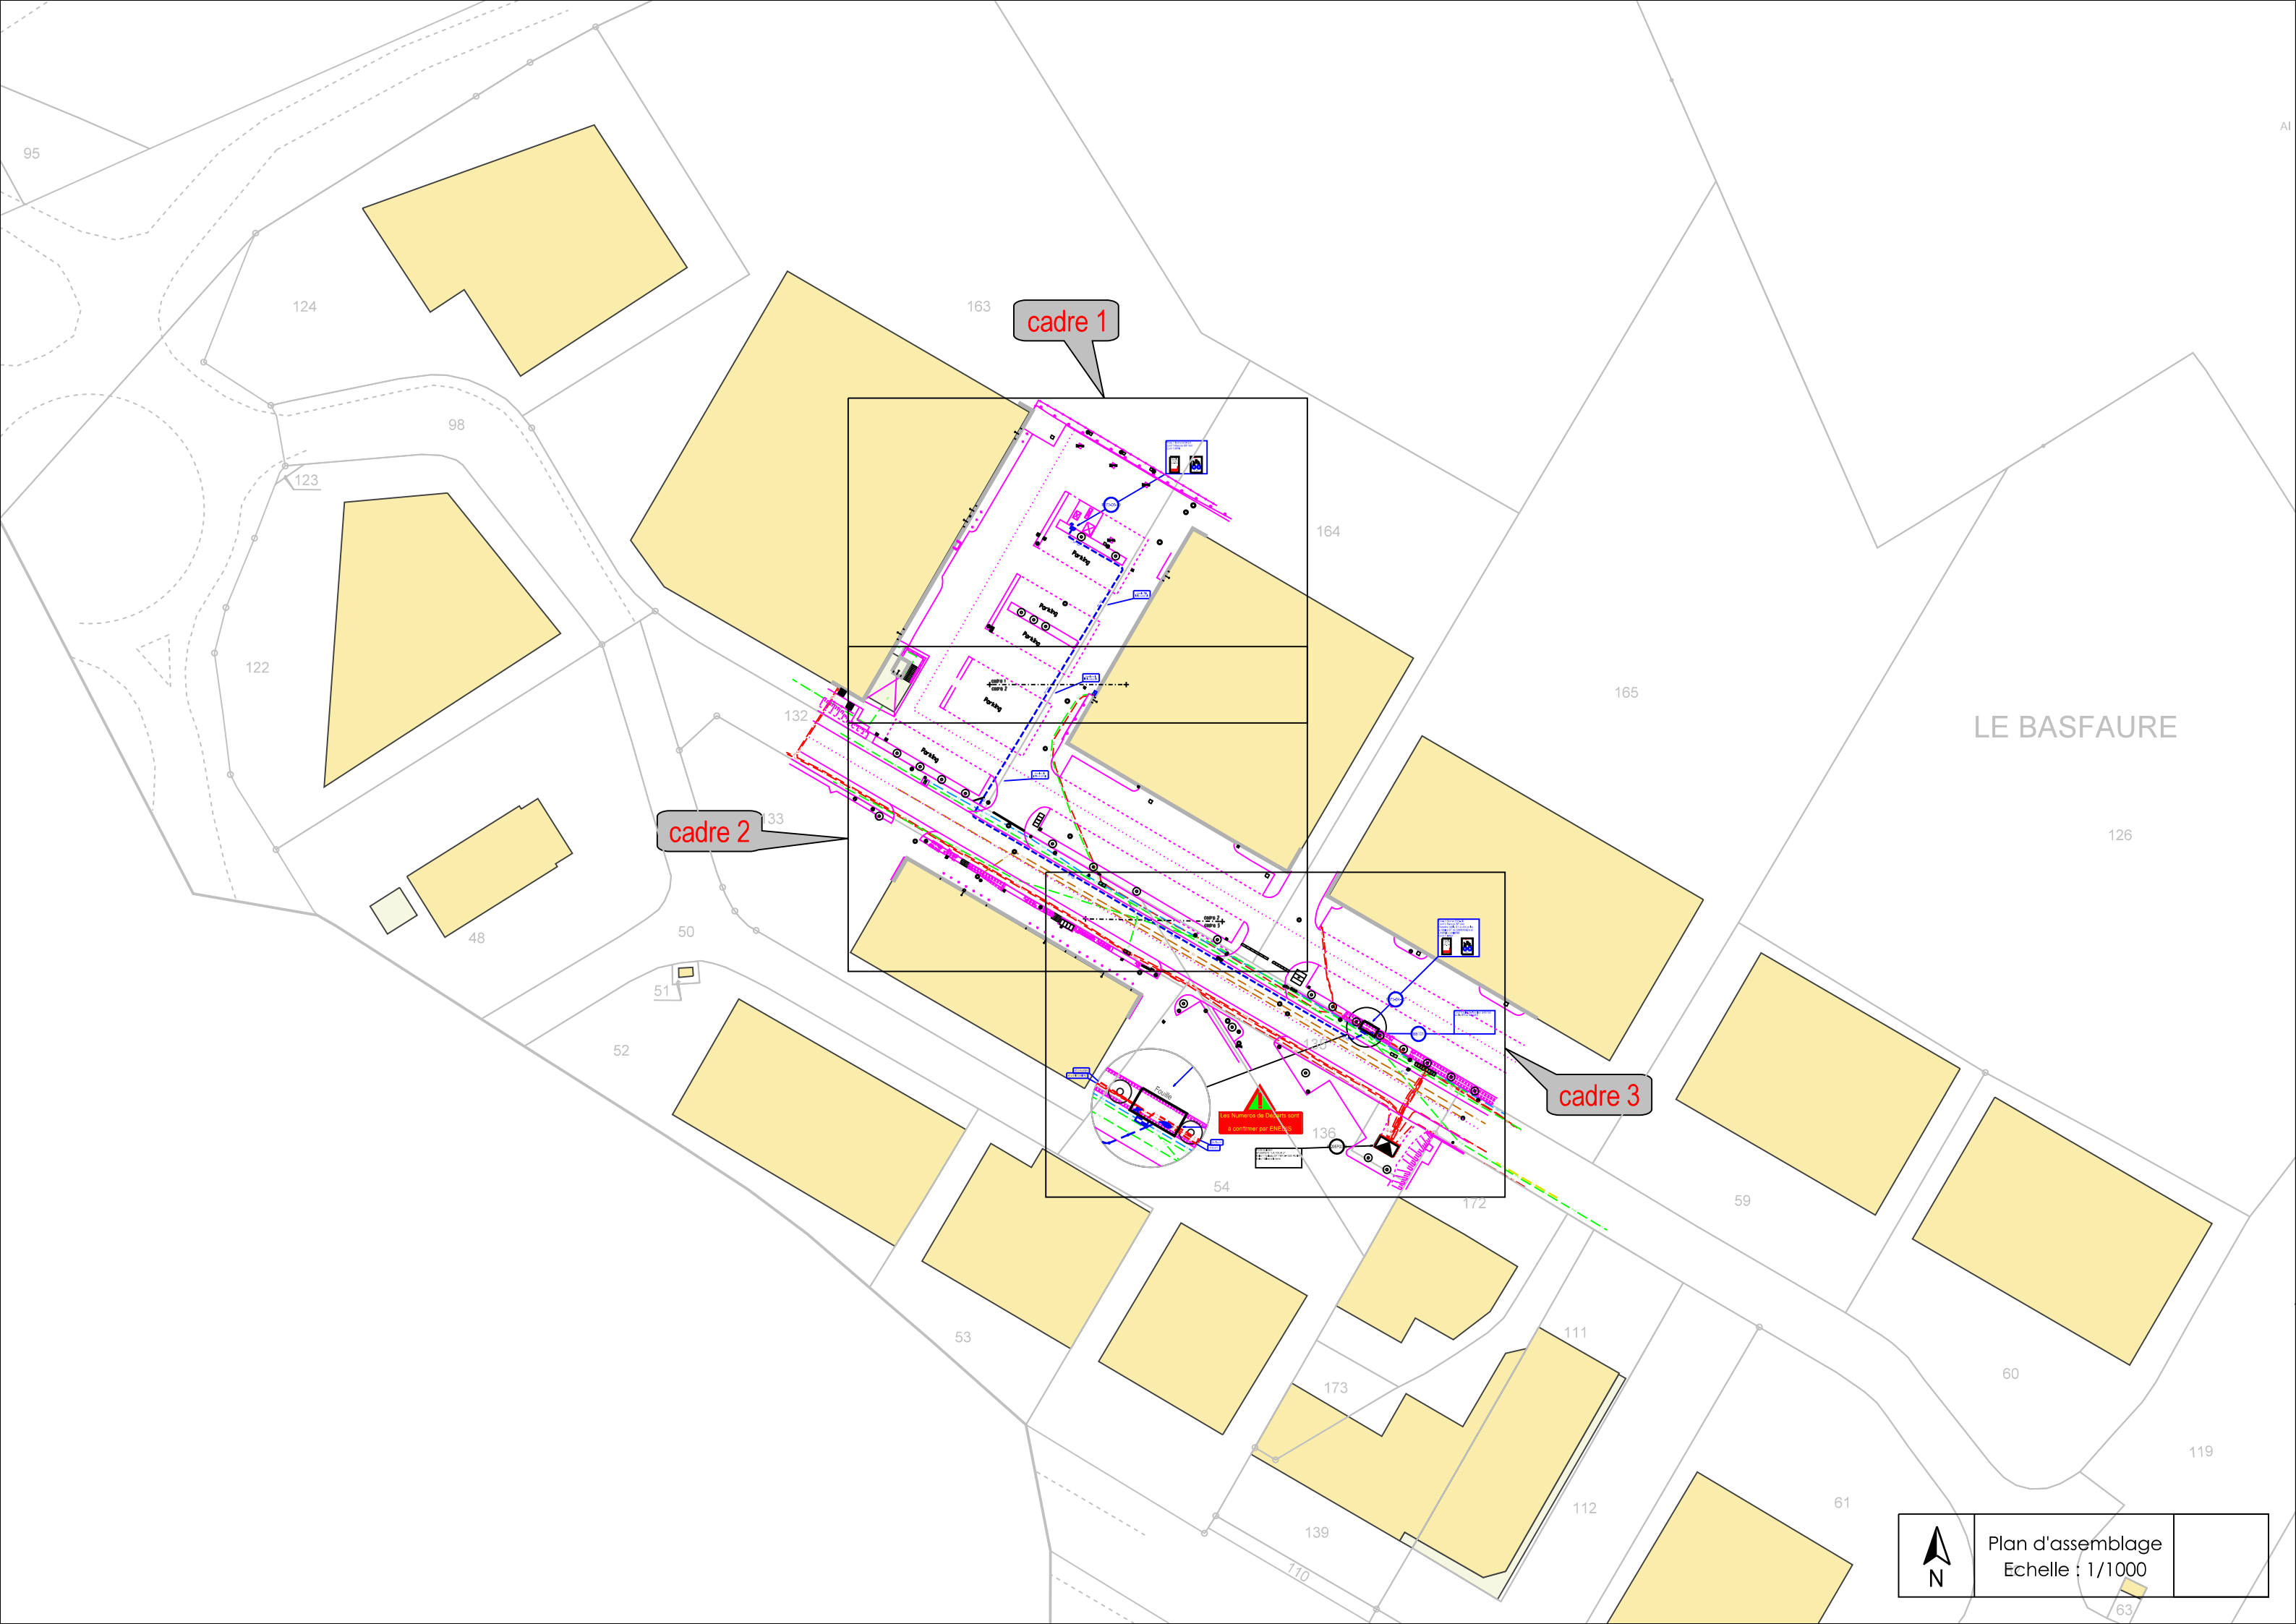


cadre 1

cadre 2

cadre 3

LE BASFAURE

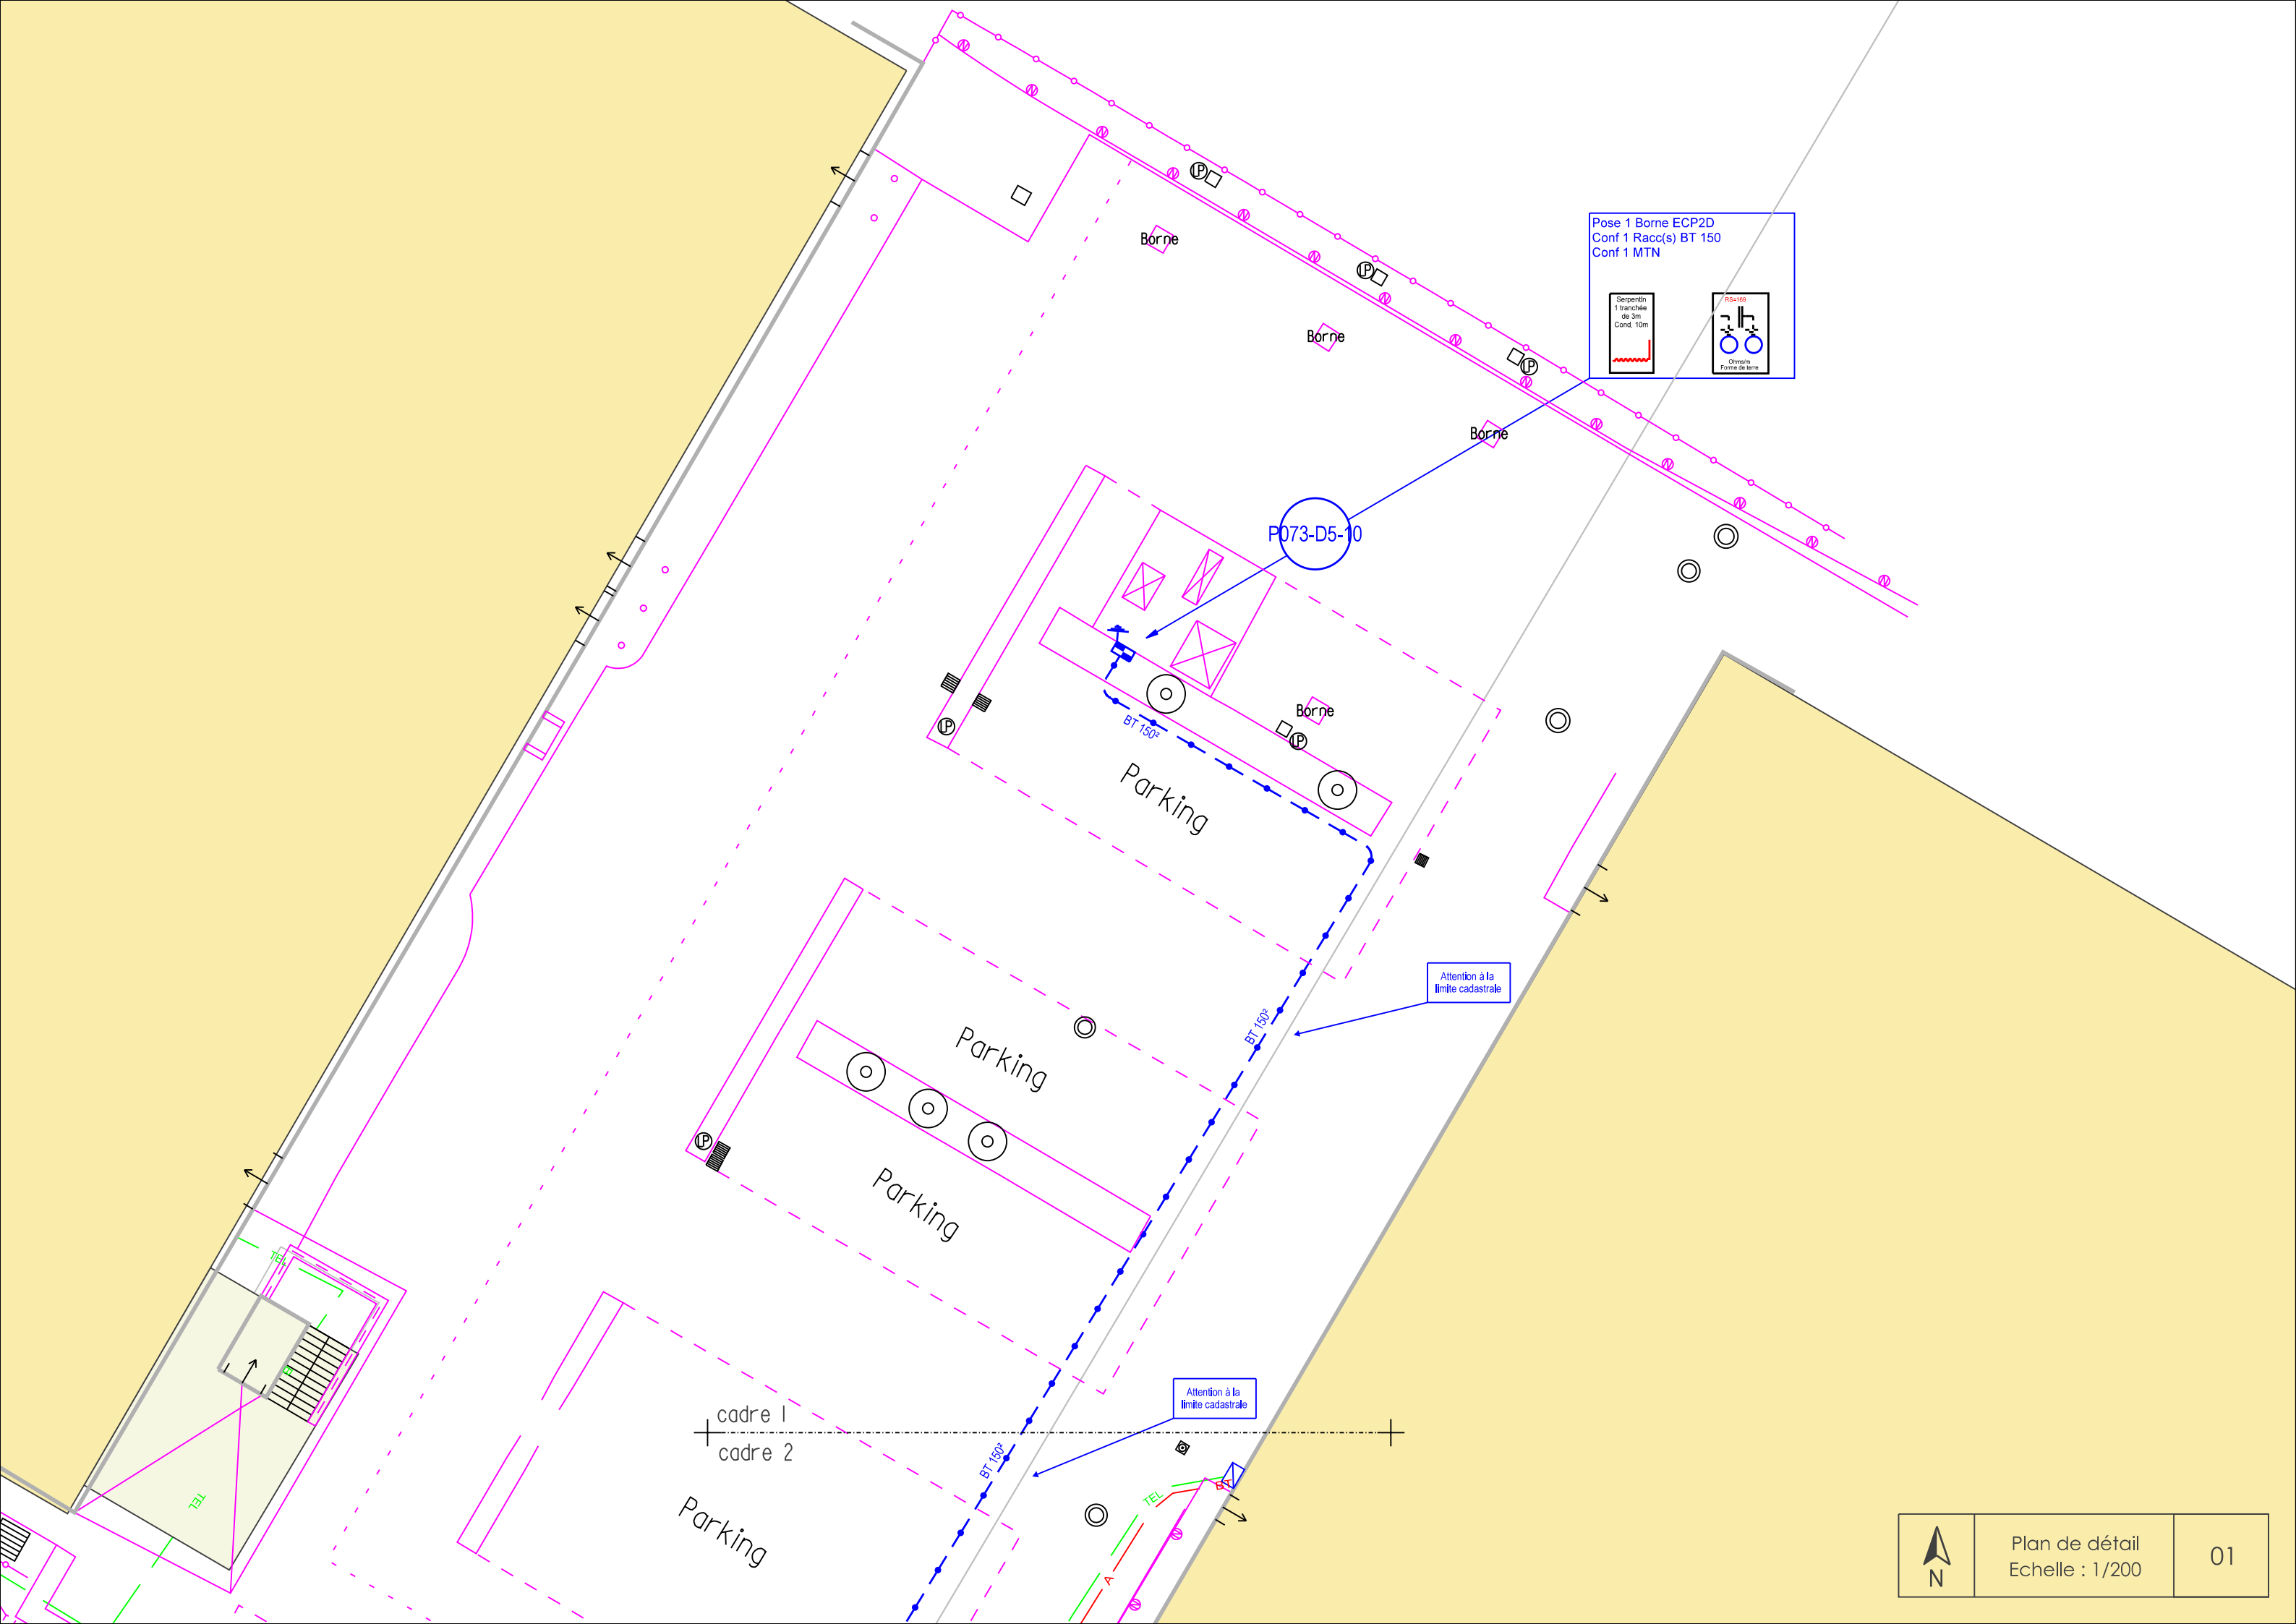


Pose 1 Borne ECP2D
Conf 1 Racc(s) BT 150
Conf 1 MTN

Serpentin 1 branchée de 3m Cond. 10m


RS=100
Ouvrage Forme de terre

Attention à la limite cadastrale


Attention à la limite cadastrale

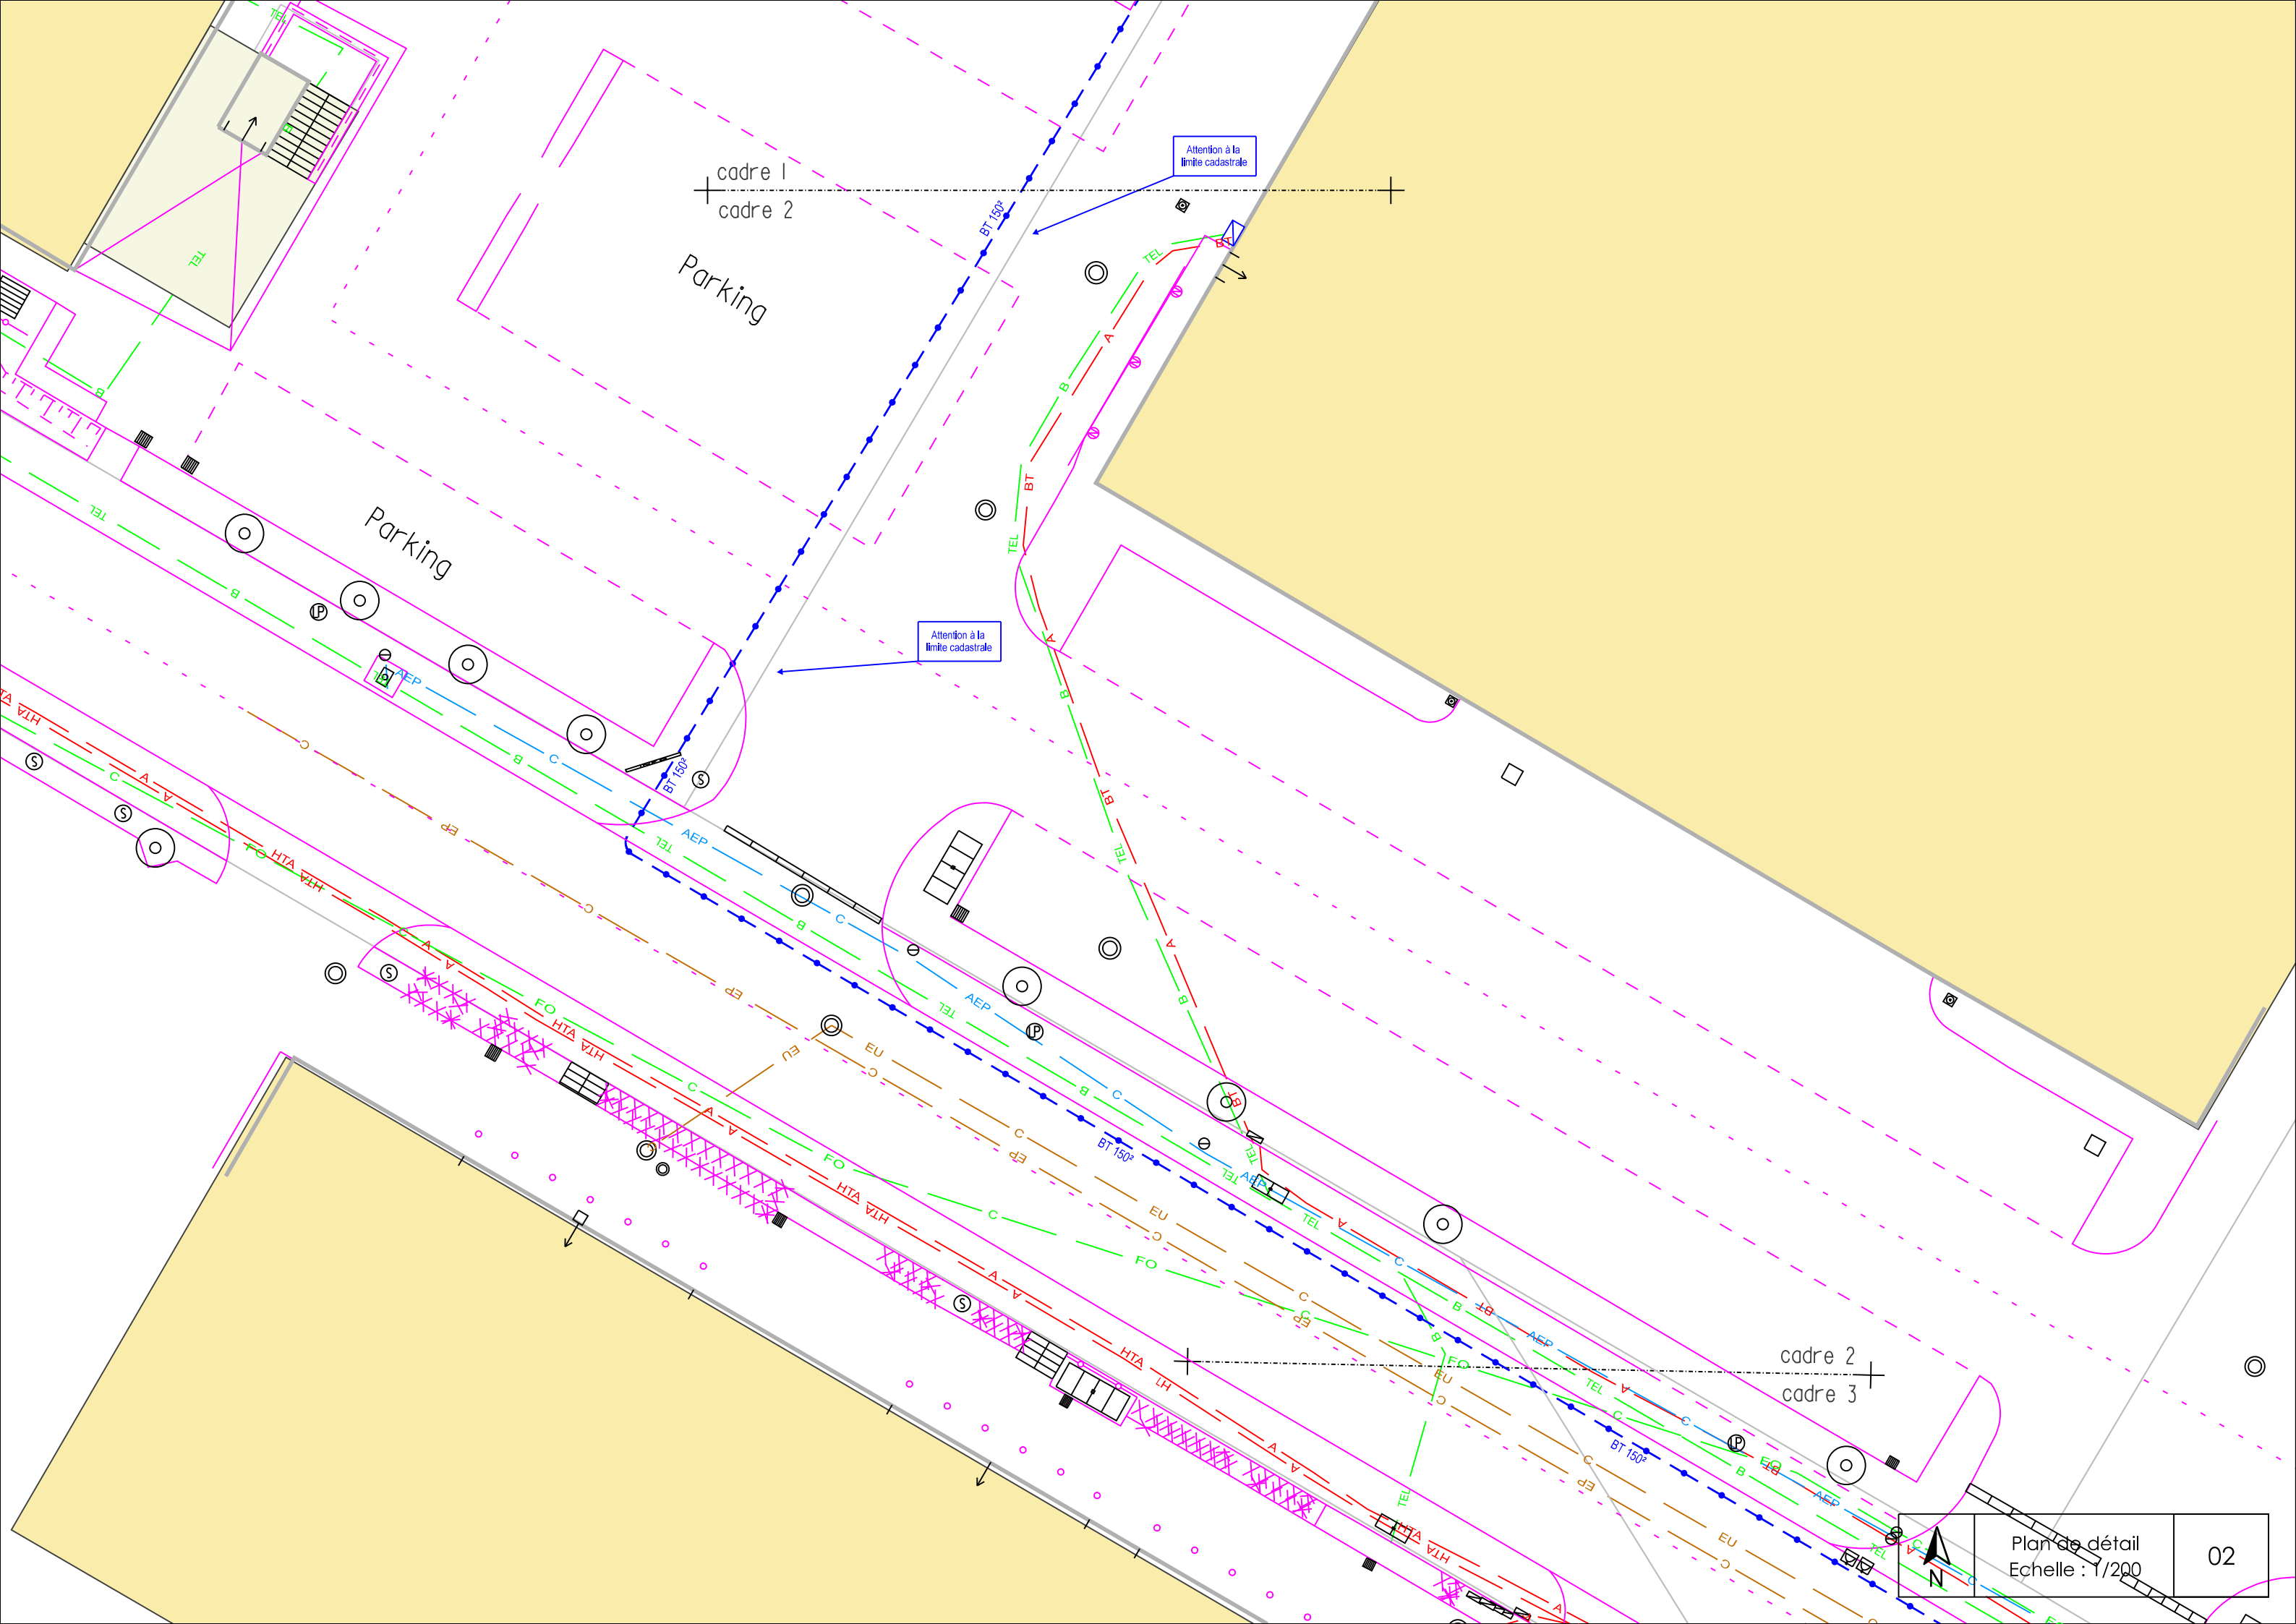

Plan de détail
Echelle : 1/200

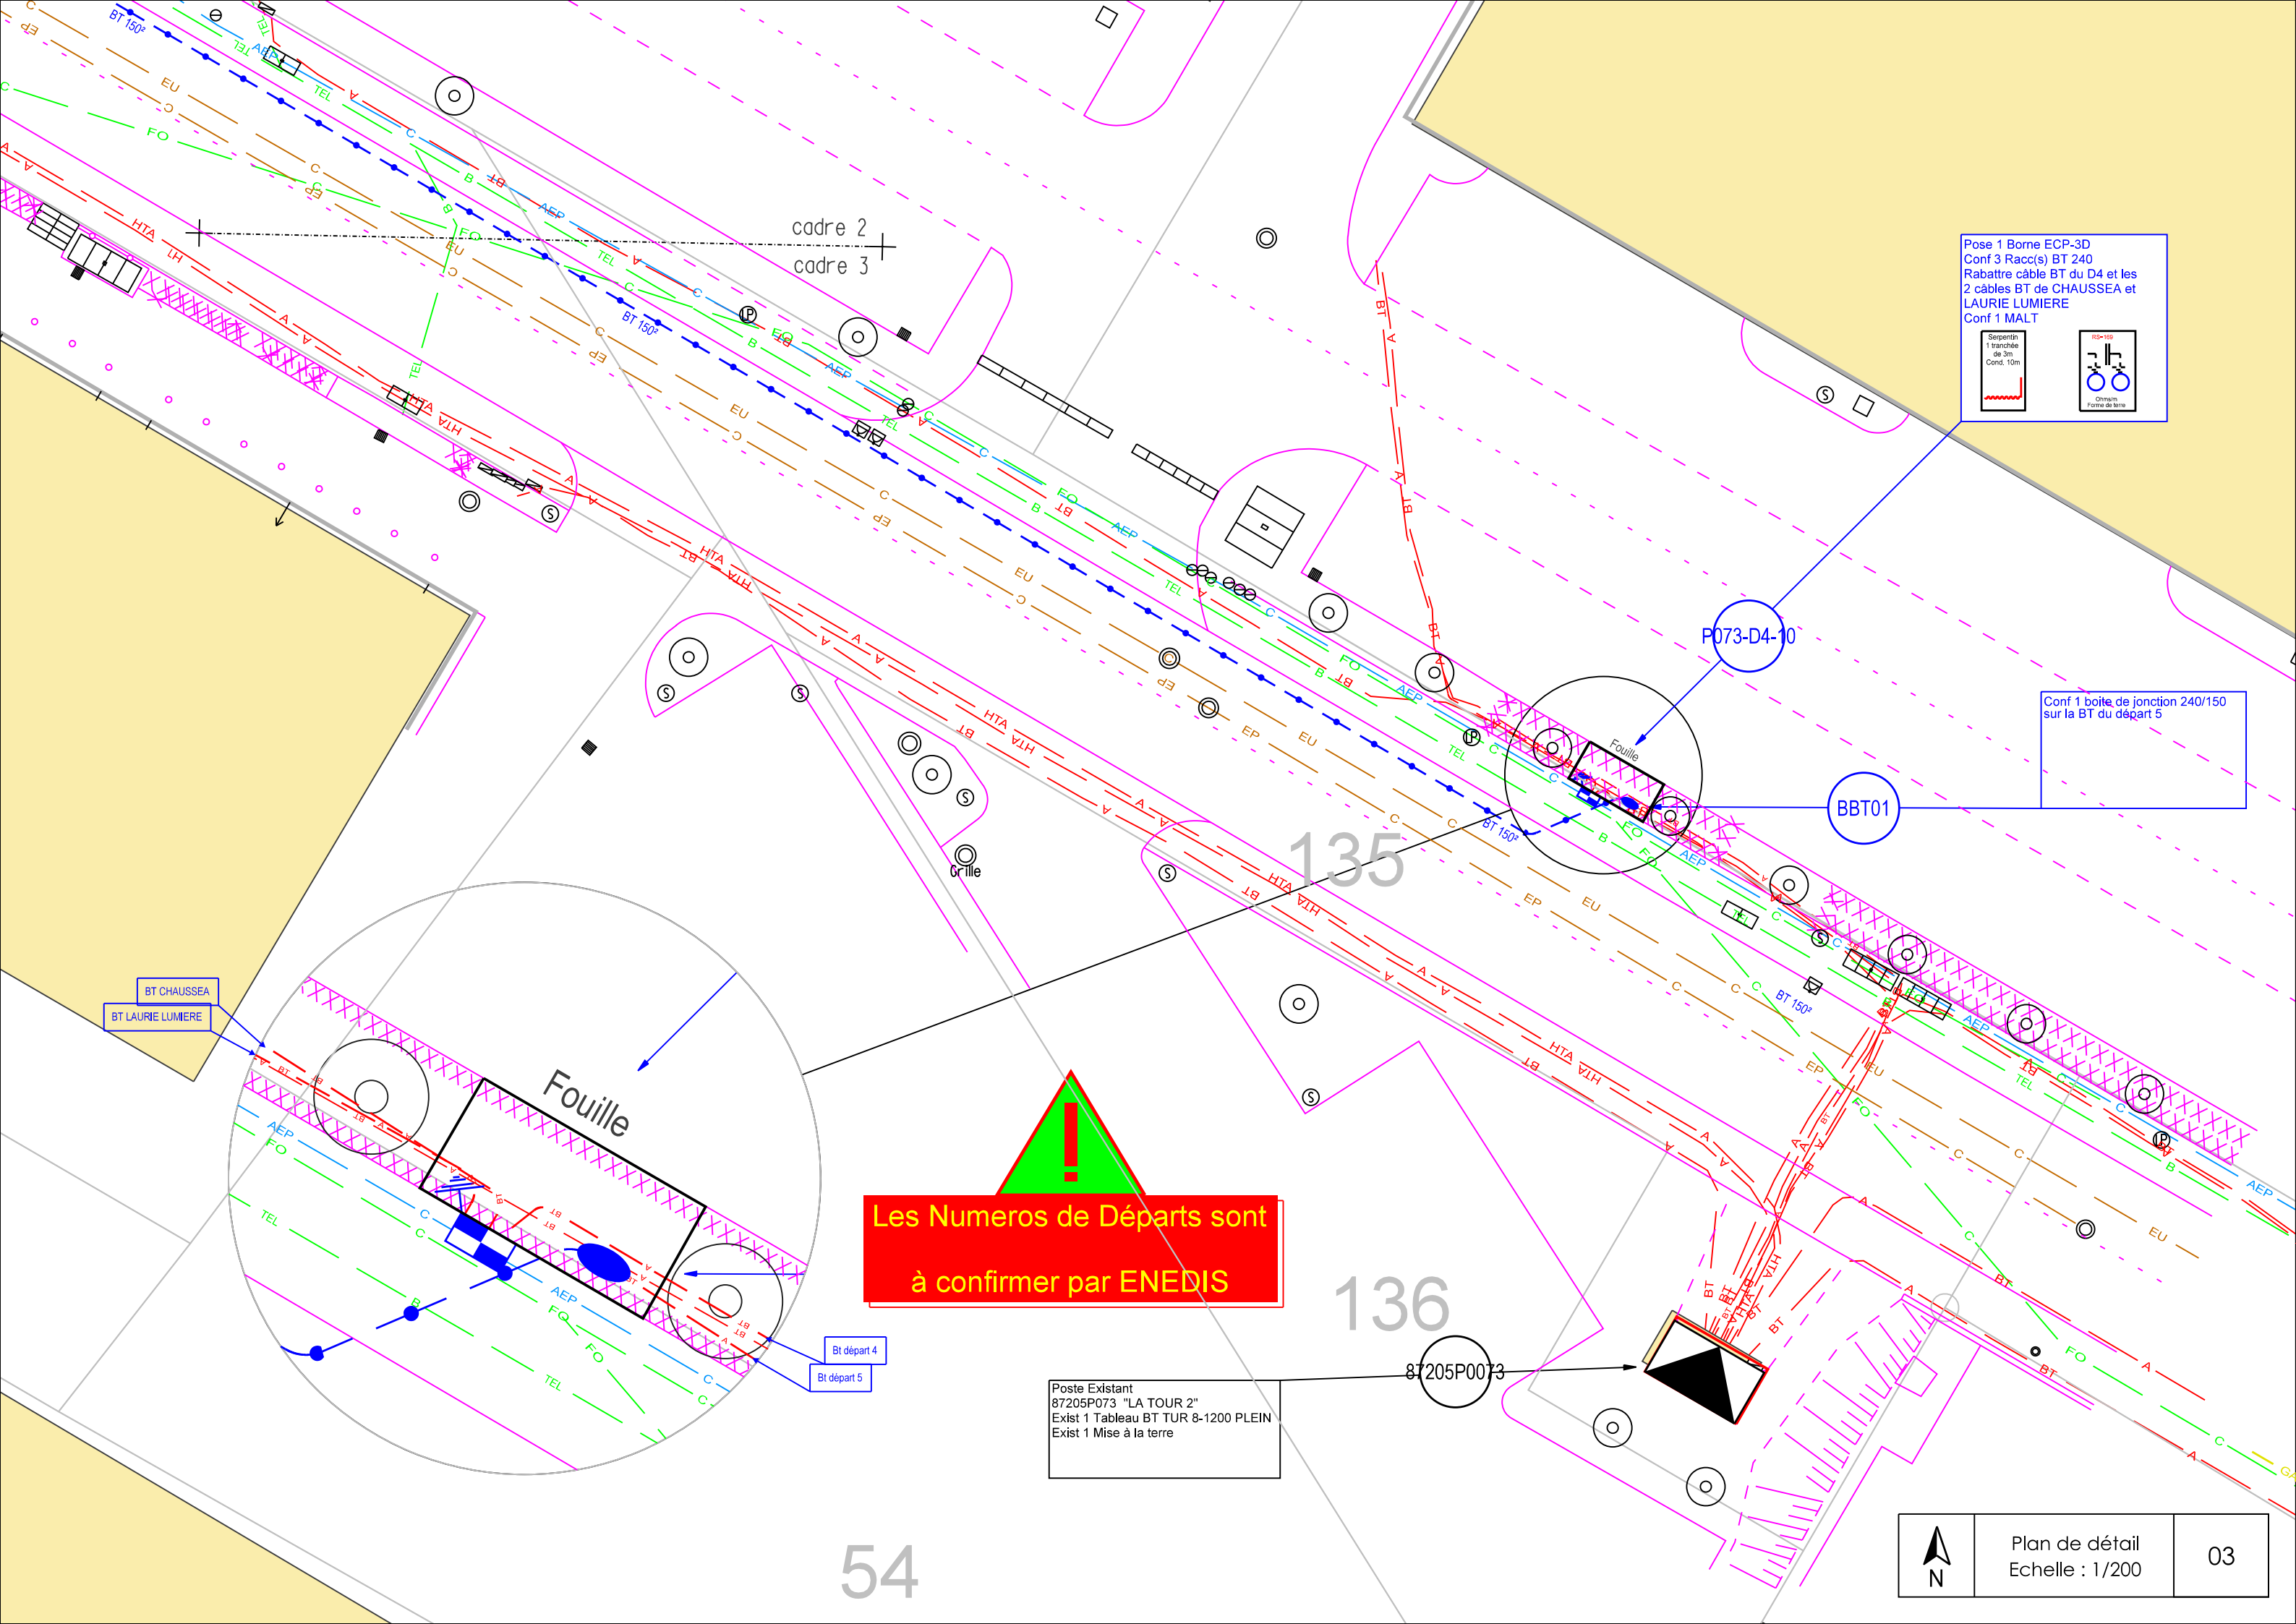



Pose 1 Borne ECP-3D
Conf 3 Racc(s) BT 240
Rabattre câble BT du D4 et les
2 câbles BT de CHAUSSEA et
LAURIE LUMIERE
Conf 1 MALT

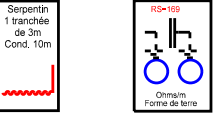

Conf 1 boîte de jonction 240/150
sur la BT du départ 5


Poste Existant
87205P073 "LA TOUR 2"
Exist 1 Tableau BT TUR 8-1200 PLEIN
Exist 1 Mise à la terre

PHOTOS TRAVAUX

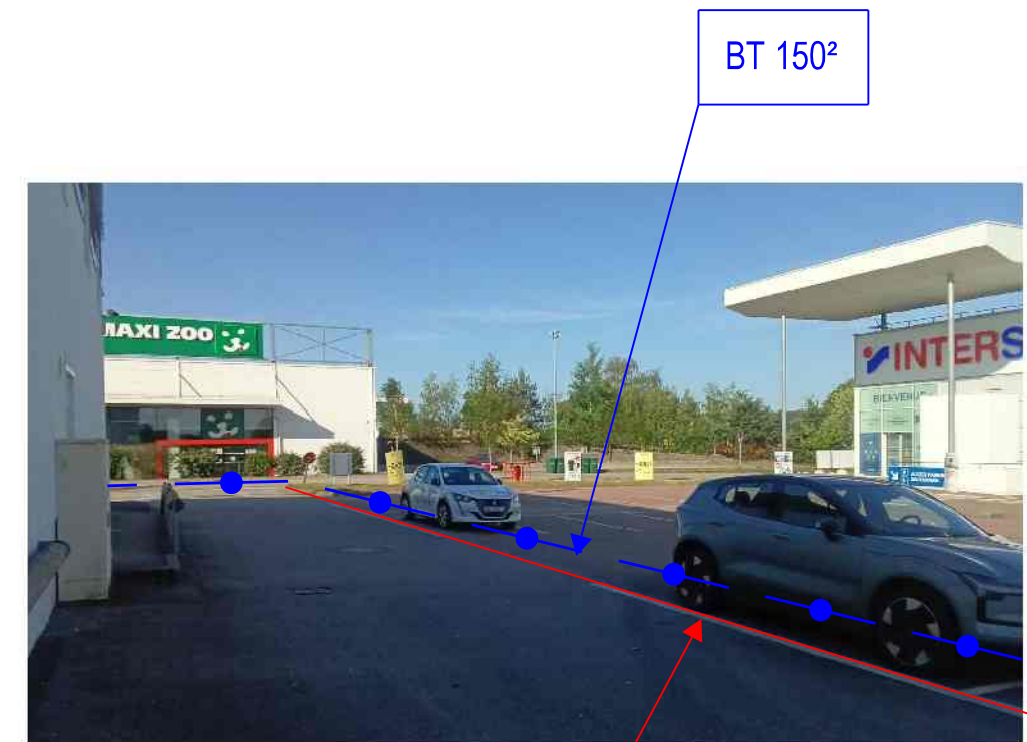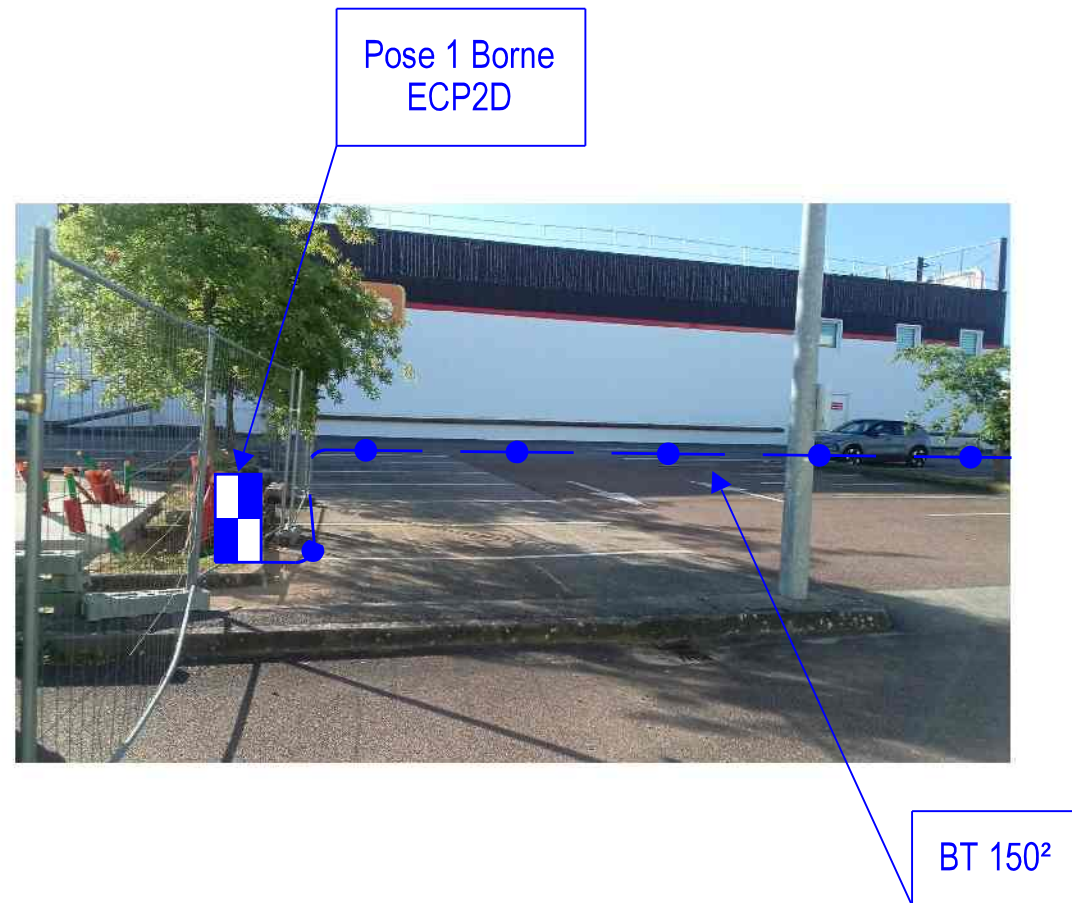

Attention à ne pas dépasser la limite cadastrale

Rabattre les 2 BT de CHAUSSEA et LAURIE LUMIERE et la BT du Départ 4

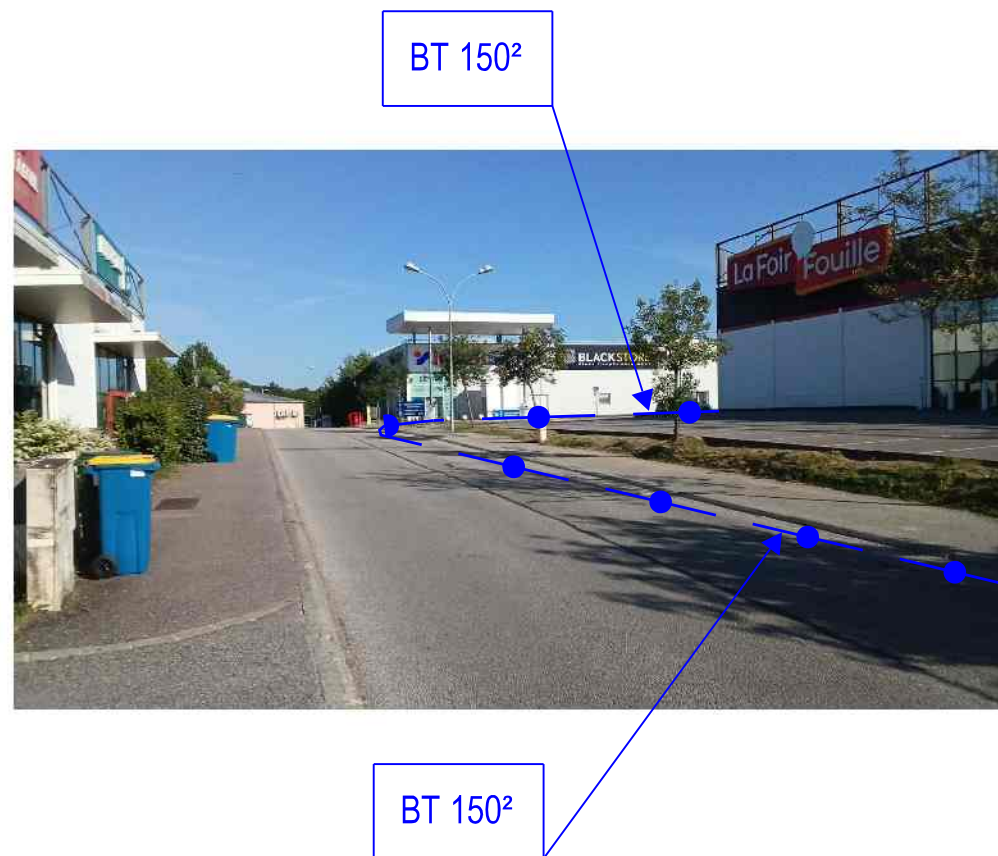

BT 150²



!
Les Numeros de Départs sont à confirmer par ENEDIS

Conf 1 boîte de jonction 150/240 sur la BT issue du départ 5