



PUBLICATION LEGALE

Le Syndicat Energies Haute-Vienne va procéder à des travaux de :

☐ Installation de réseaux électriques.

☒ Renforcement de réseaux électriques.

d'une longueur de **510.00** m sur la commune de **SAINT-HILAIRE-LA-TREILLE**

(code INSEE **87149** code postal **87190**)

Localisation : voir plan de situation ci-joint.

Ces travaux seront effectués en génie civil conformément au règlement de voirie.

En application de la loi n°2009-1572 du 17 décembre 2009 (art L.49 du Code des Postes et Communications Electroniques), et du décret n° 2010-726 du 28 juin 2010, les collectivités ou opérateurs devront faire connaître auprès du **SEHV**, dans un délai de six semaines à compter de la date de la présente publication, leur intérêt pour ce projet.

Sans aucune réponse à l'issue du délai précisé ci-dessus, Le **SEHV** procèdera à l'activation de la phase opérationnelle.

La demande motivée de l'opérateur ou de la collectivité territoriale, est à adresser en lettre recommandée avec avis de réception à l'adresse suivante :

Le Syndicat Energies Haute -Vienne

8 RUE D'ANGUERNAUD

87410 Le Palais sur Vienne

Contact : Téléphone 05 55 35 06 35

Rappel :

Pour les réseaux aériens, lorsque l'opération nécessite la mise en place ou le remplacement d'appuis.

Pour les réseaux souterrains lorsque l'opération nécessite la réalisation de tranchées.



Le Syndicat Energies Haute-Vienne
8, rue d'Anguernaud
ZA Le Chatenet
87410 LE PALAIS SUR VIENNE
Tél : 05.55.35.06.35
Fax : 05.55.35.49.01
sehv@sehv.fr - www.sehv.fr

COMMUNE de
SAINT HILAIRE LA TREILLE

N° REFERENCE
25REN009

Chargé(s) d'affaire : R.BUISSON

PROJET

RENF BT STATION POMPE MAZAT

Poste existant : STAT. POMPAGE MAZAT

N° : 87149P0018


Poste à créer :

N° :


PLANS	Etabli le :	Modifié le :	N° Concessionnaire
Plan de piquetage préliminaire	05/12/2025		
Plan de piquetage définitif			
Plan de fusion			
PGOC			
Plan de recolement			OX25S079 S.THOMAS
Réf. appareil de géo-référencement	N° de série	Date de contrôle	Nom de l'opérateur
TS15 - GG04	271076 290113	10/2025	L.BOUCHERY




CARTOGRAPHIE AU 1/25000ème

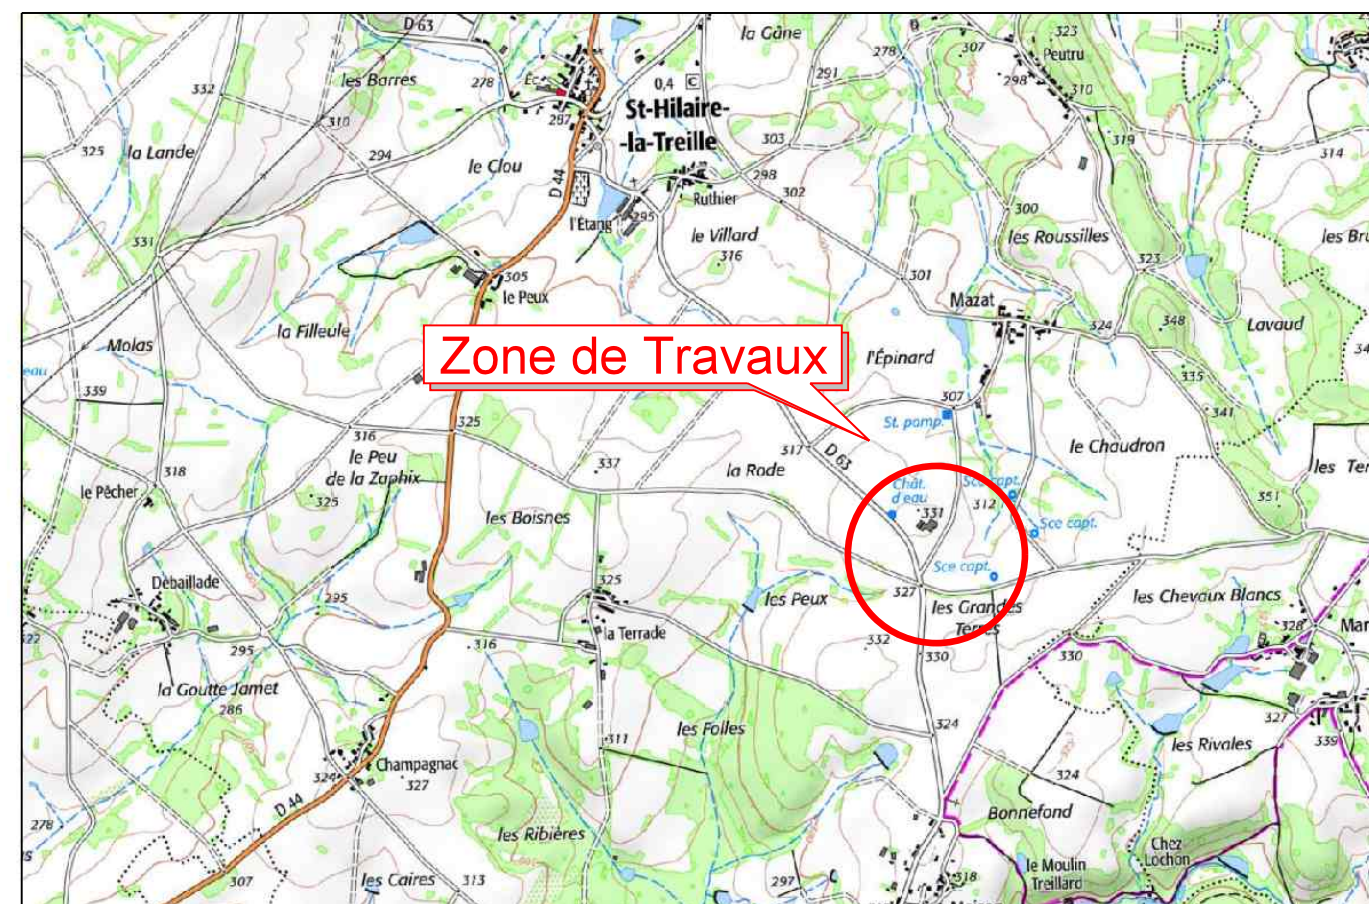

CARTOGRAPHIE AU 1/5000ème

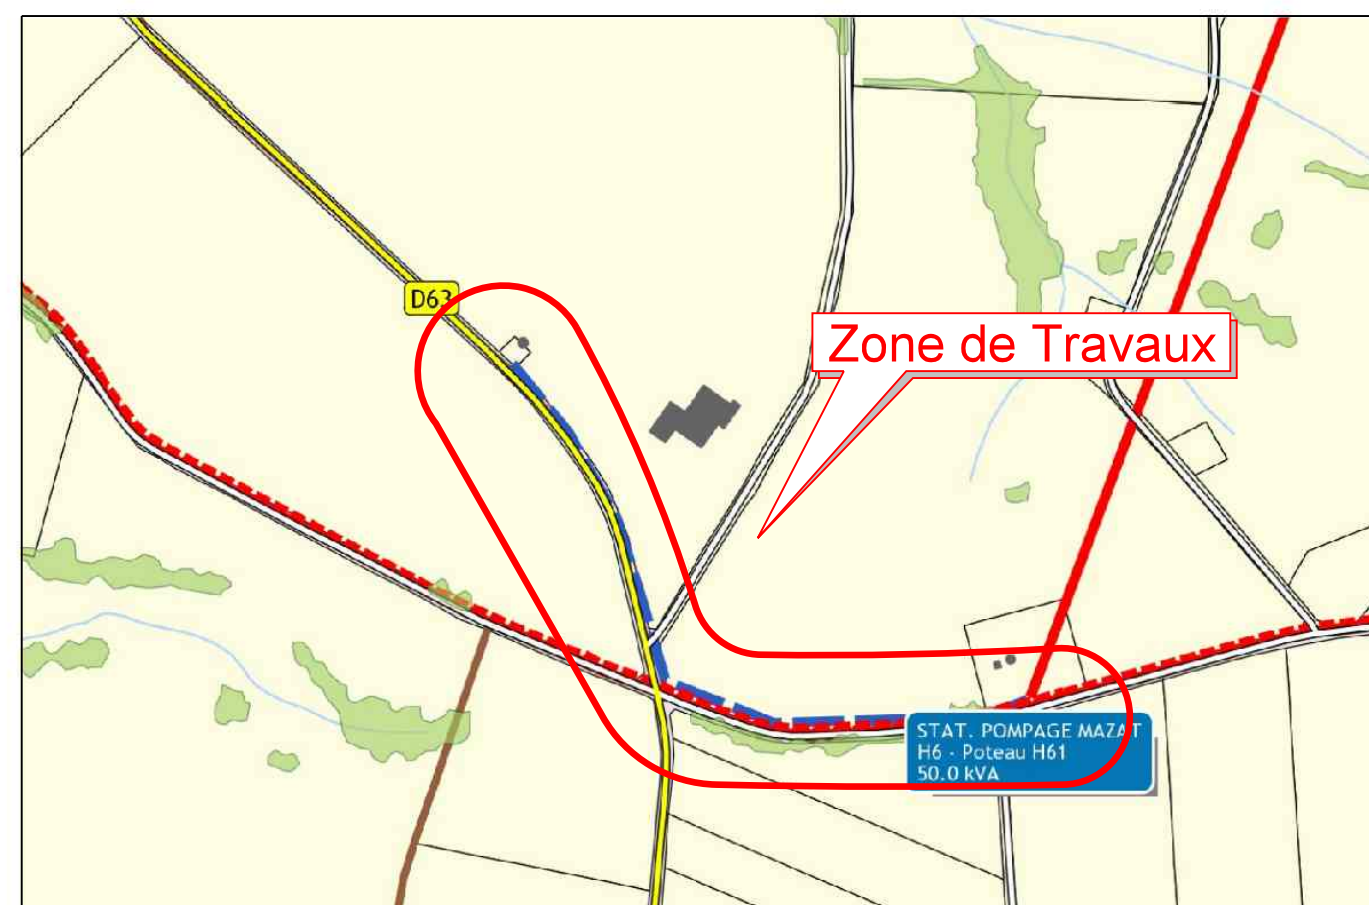

LEGENDES

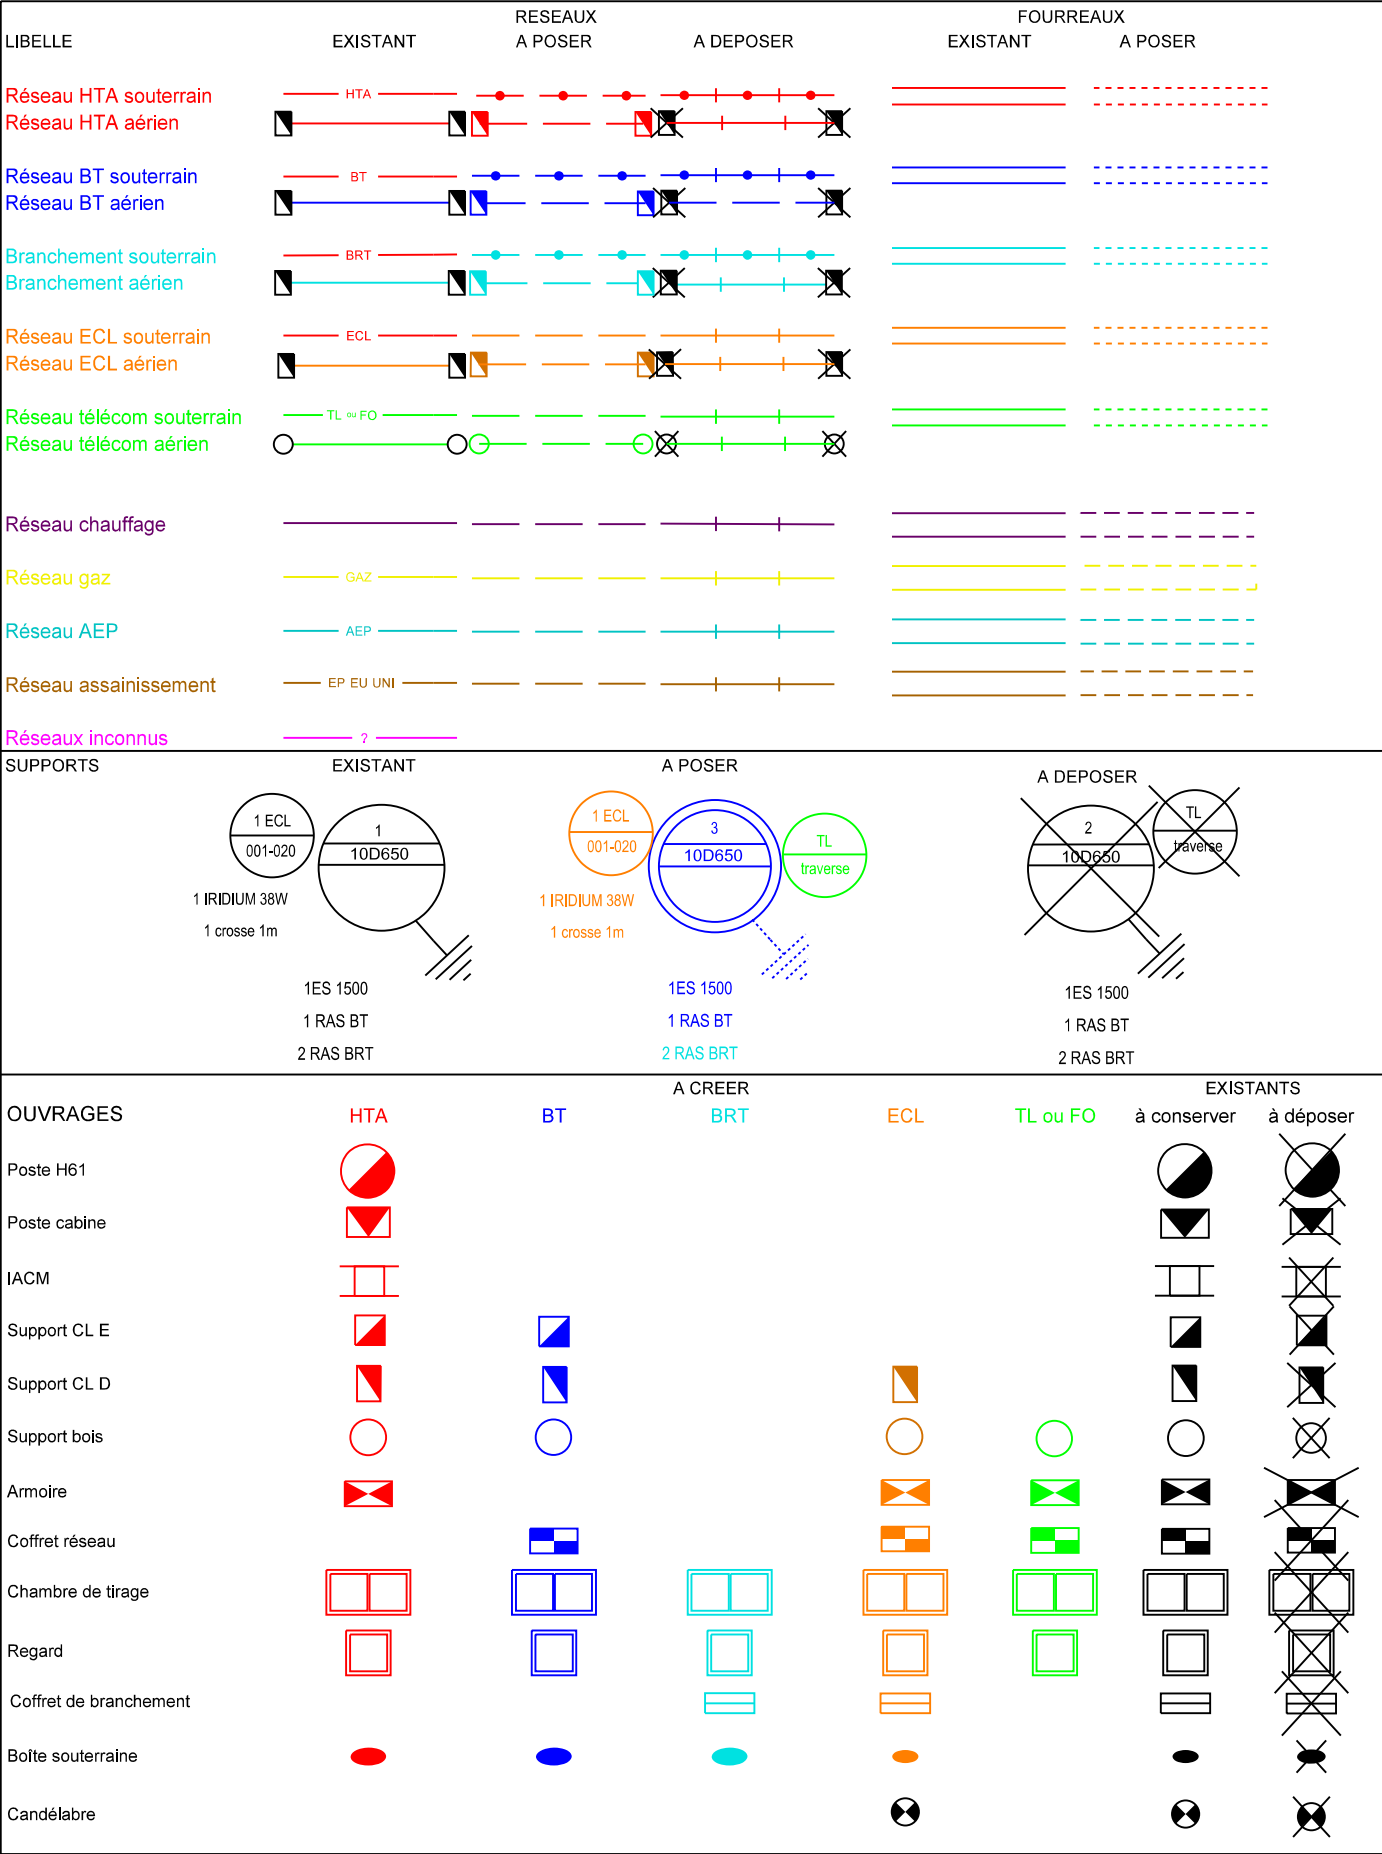

SUPPORTS

EXISTANT

A POSER

A DEPOSER

1 ECL
001-020
1 IRIDIUM 38W
1 crosse 1m
1ES 1500
1 RAS BT
2 RAS BRT

1 ECL
001-020
1 IRIDIUM 38W
1 crosse 1m
1ES 1500
1 RAS BT
2 RAS BRT

2
10D650
TL
traverse
1ES 1500
1 RAS BT
2 RAS BRT

OUVRAGES

HTA

BT

A CREER
BRT

ECL

TL ou FO

EXISTANTS
à conserver

à déposer

Poste H61

Poste cabine

IACM

Support CL E

Support CL D

Support bois

Armoire

Coffret réseau

Chambre de tirage

Regard

Coffret de branchement

Bolte souterraine

Candélabre

	RESEAUX DEPOSES						
Natures	BT						
Sections	T70AL Dep						
Tronçons	LONGUEURS						
H61-10	509,20						
TOTAL	509,20	0,00	0,00	0,00	0,00	0,00	0,00

Natures	BT						
Sections	T150 AI						
Tronçons	LONGUEURS						
H61-10	508,00						
TOTAL	534,00	0,00	0,00	0,00	0,00	0,00	0,00

Nota :

les commentaires et détails des accessoires à poser seront de la couleur du réseau concerné

les commentaires et détails des accessoires existants ou à déposer seront de couleur noire

le cadastre est de couleur grise et le fond de plan est de couleur noire

H61 STATION POMPAGE MAZAT
87149P0018

EXISTANT

Dépose :
1 EA 1500

Existants :
1 Traverse HT - 3 AN2é+ Rallonge
6 ponts - 1 Jeu de Parafoudres + Limitors
1 kit H61 - 1 Transformateur 50 kVA
1 D265T+ Liaisons - 1 RAS BT/BCHT
1 MALT

Pose :
1 EA 2000
1 Reprise Liaison
Transfo/Disj en T150

A DEPOSER

1 BRAS + RENF 1m
1 ES 1500
1 MALT
1 B4T CONC LINKY

A DEPOSER

1 BRAS + RENF 1m
1 ES 1500

A DEPOSER

1 ES 1500

A DEPOSER

1 ES 1500

A DEPOSER

1 EAD 1500
1 MALT

A DEPOSER

1 ES 1500

A DEPOSER

1 ES 1500

A DEPOSER

1 ES 1500
1 B4A/S

A DEPOSER

1 ES 1500
1 MALT

A DEPOSER

1 EA 1500
2 B4A/S



A POSER

1 BRAS + RENF 1m
1 ES 2000
1 MALT
1 Jeu de CMCC
1 B4T Conc Linky

A POSER

1 BRAS + RENF 1m
1 ES 2000

A POSER

1 ES 2000



A POSER

1 ES 2000
1 MALT

SURIMPLANTATION 0.5m

A POSER

1 EAD 2000

A POSER

1 ES 2000



A POSER

1 ES 2000
1 MALT

A POSER

1 ES 2000
1 B4A/S à reprendre




A POSER

1 ES 2000
1 MALT

A POSER

1 EA 2000
2 B4A/S à reprendre

CAMELIA

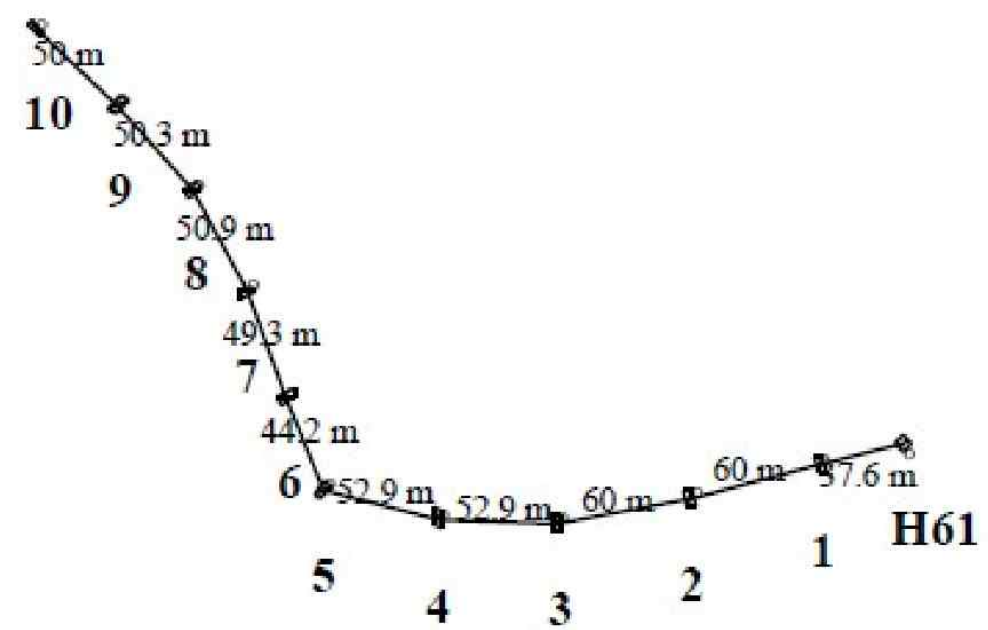

Canton 1 BT H61 - 10 BT 3*150+70

Portee equivalente : 52.0 m

Parametre : 260 m a 40 C

Hypo.	Tension(kN)
A1	6.47
B1	6.21
DP1	

Tableau des Fleches medianes (en metres)

Portee		Temperature									
No	Longueur (m)	-5	0	5	10	15	20	25	30	35	40
1	38.0	0.51	0.53	0.55	0.57	0.59	0.61	0.63	0.64	0.66	0.68
10	50.0	0.91	0.94	0.97	1.01	1.04	1.07	1.11	1.14	1.17	1.20

Tableau des tensions (en kN)

Temperature	-5	0	5	10	15	20	25	30	35	40
Tension horiz.	5.73	5.54	5.35	5.18	5.01	4.86	4.72	4.58	4.45	4.34


Section ZO

Section ZK

INTERVENTION RESEAU TELECOM A PREVOIR

Section ZL



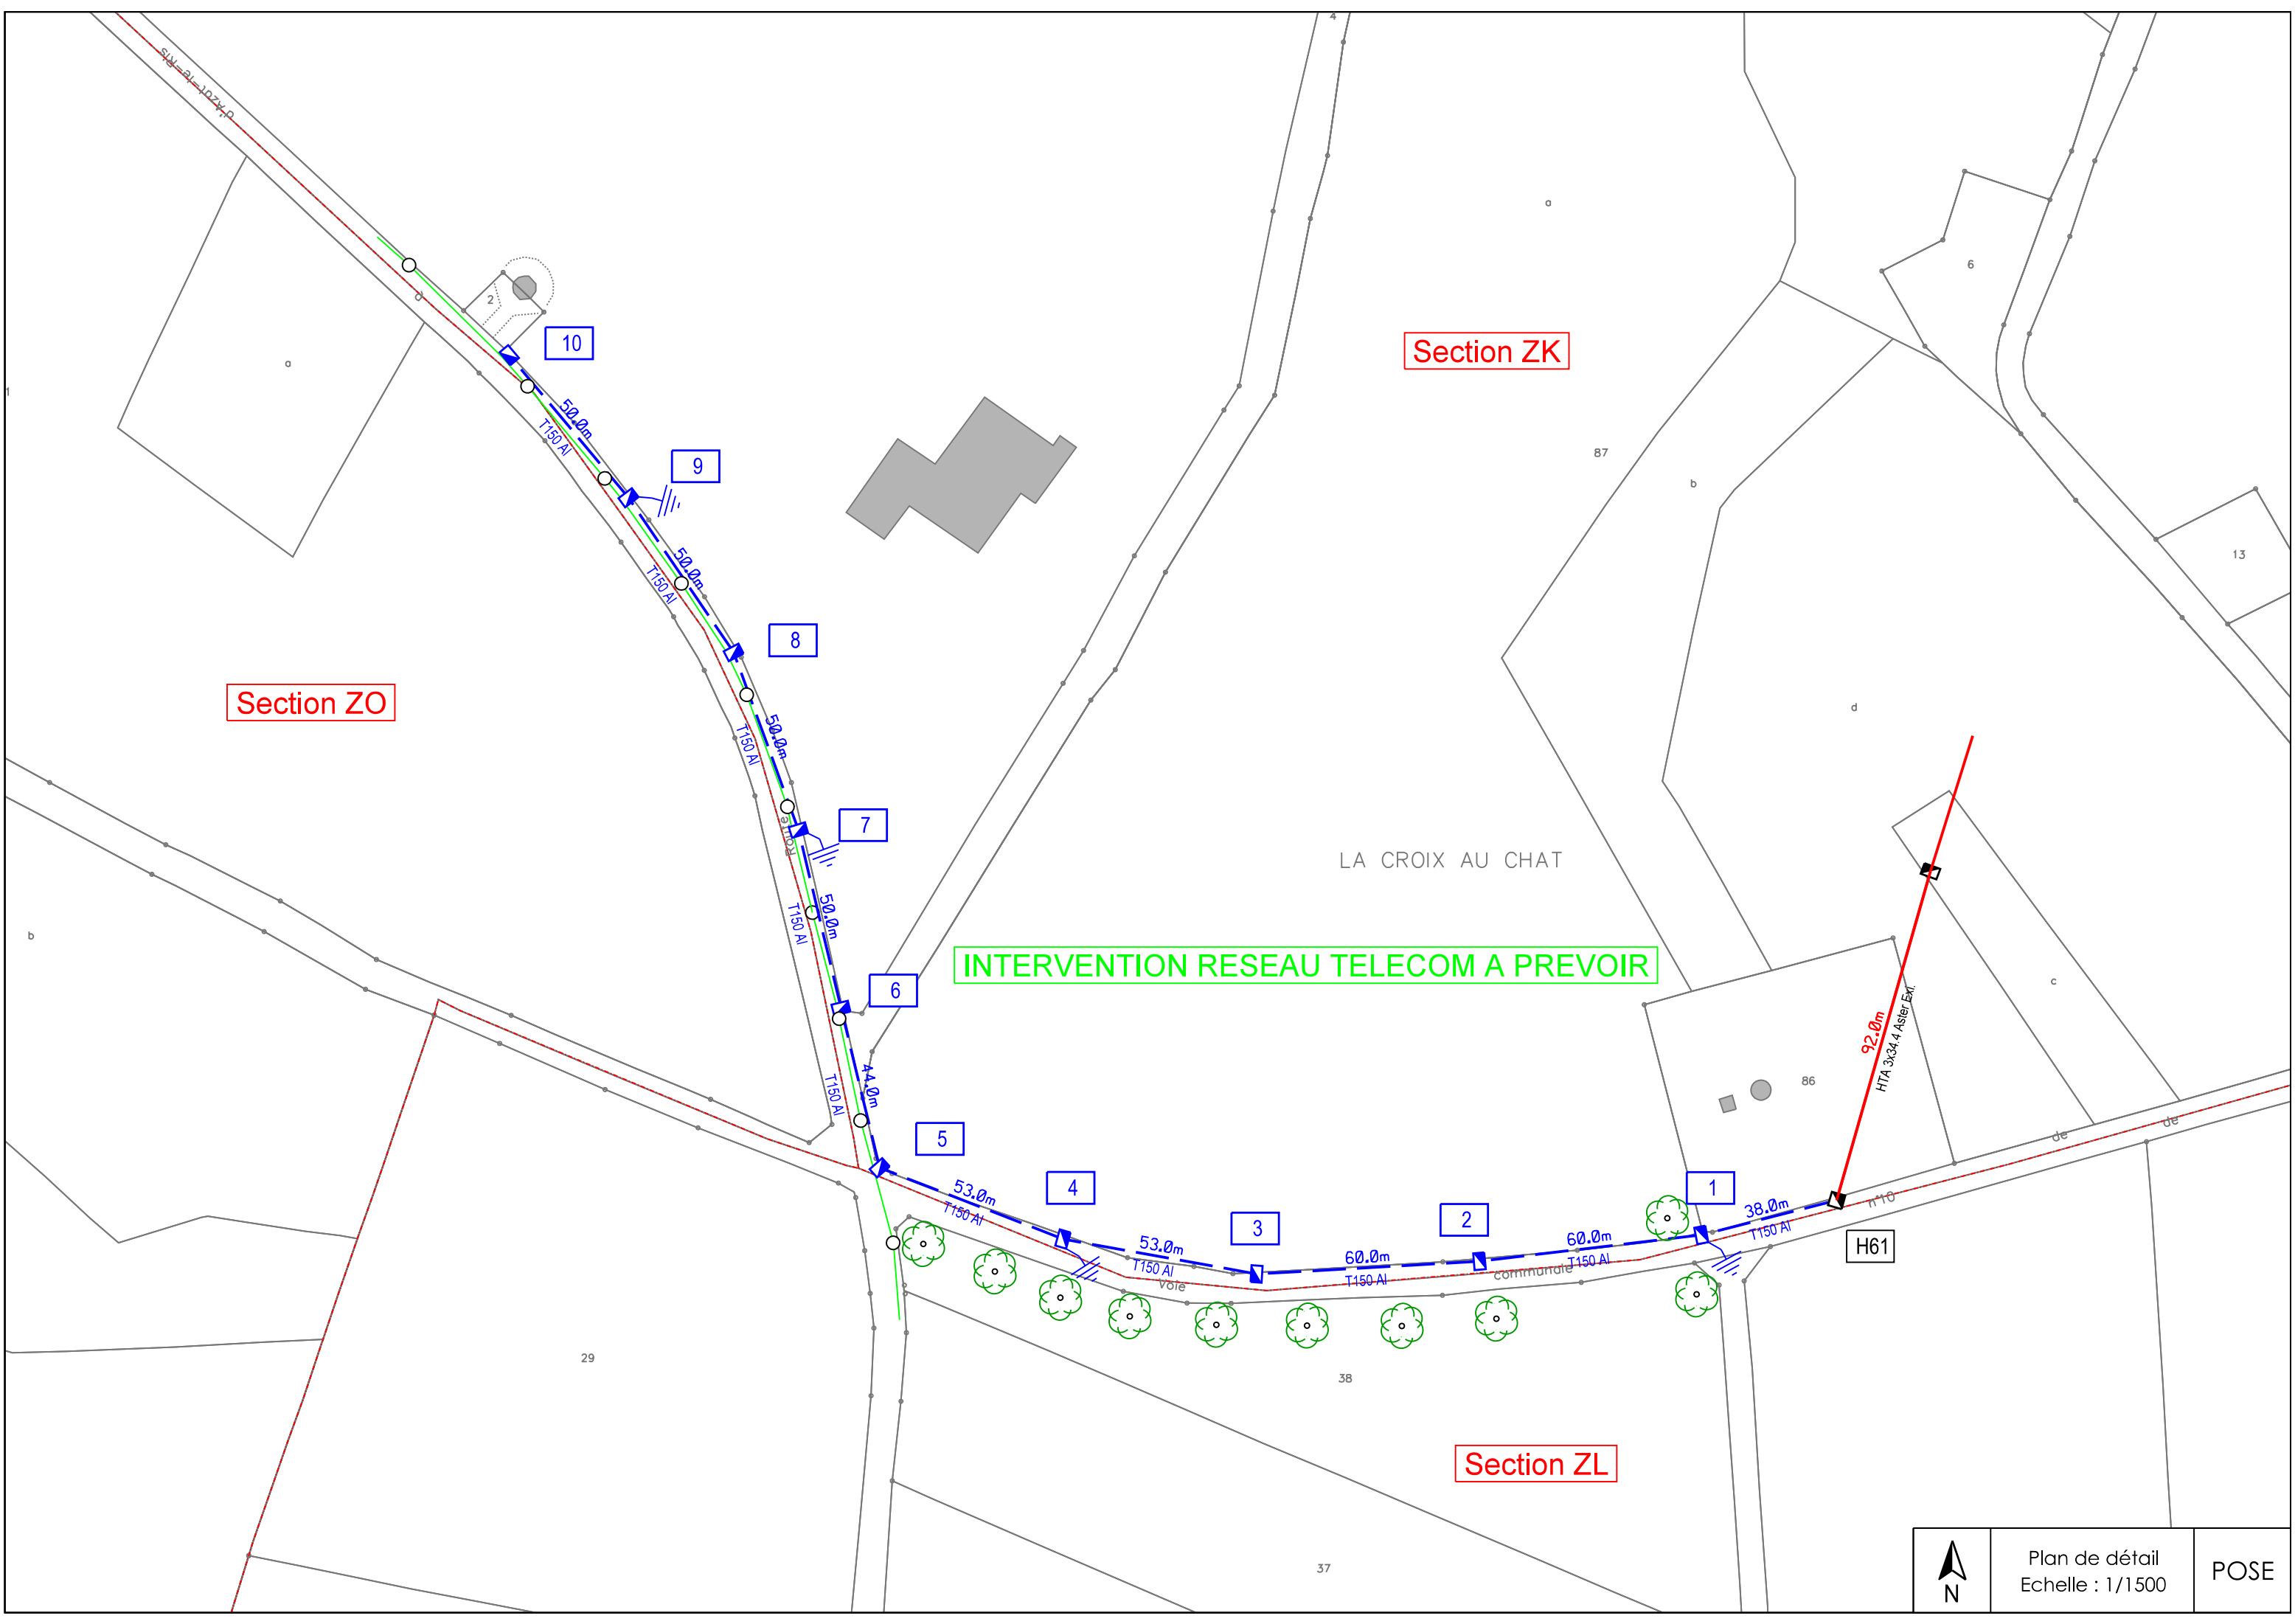

Section ZO

Section ZK

INTERVENTION RESEAU TELECOM A PREVOIR

Section ZL



Plan de détail
Echelle : 1/1500

POSE